


SITUACE PŘECHODNÉHO DOPRAVNÍHO ZNAČENÍ
 II/380 Brno, ul. Kaštanova (D2 - MAKRO) úsek km 0,000 - 0,340
 I. etapa



- LEGENDA:**
- TRVALÉ SVISLÉ DOPRAVNÍ ZNAČENÍ
 - IP4b
 E13 - PŘECHODNÉ SVISLÉ DOPRAVNÍ ZNAČENÍ
STANOVÍ MMB OD
 - 624a - PŘECHODNÉ SVISLÉ DOPRAVNÍ ZNAČENÍ
STANOVÍ KÚ JMK
 - A15 - PŘECHODNÉ SVISLÉ DOPRAVNÍ ZNAČENÍ
STANOVÍ MD ČR
 - PŘECHODNÉ VODOROVNÉ DOPRAVNÍ ZNAČENÍ
 - OPRAVOVANÝ ÚSEK
 - SVĚTELNÉ SIGNALIZAČNÍ ZAŘÍZENÍ
 - 60 - TRVALÉ SVISLÉ DOPRAVNÍ ZNAČENÍ
DOČASNĚ ZNEPLATNĚNO
 - TRVALÉ SSZ
 - TRVALÉ SSZ - DOČASNĚ ZAKRYTÉ NÁVĚSTIDLO

POZN.: DOPRAVNÍ ZNAČENÍ BUDE OSAZENO DLE TP 65, 66 A 133.

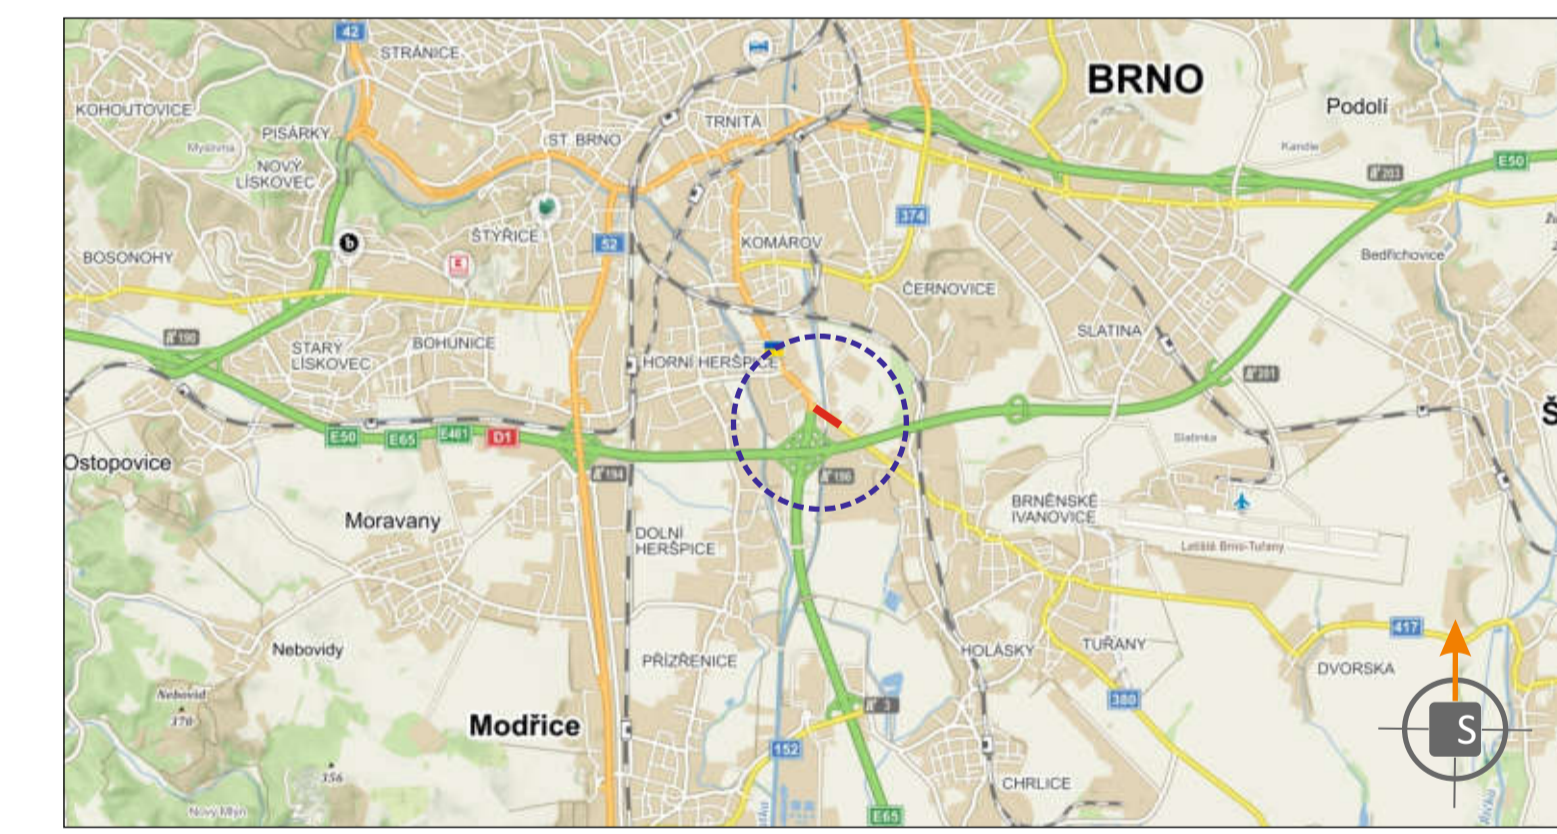

POTVRZENÍ PLATNOSTI DOKUMENTACE:
 POLICEJ ČESKÉ REPUBLIKY - DOPRAVNÍ INSPEKTORÁT BRNO-MĚSTO:

DOKA • Svislé dopravní značení • Provizorní dopravní značení
 • Vodorovnné dopravní značení • Projektování dopravního značení
 DOKA, s.r.o., provozovna: Na nároží 11/75, Holásky, 620 00 Brno, IČ: 63471752, DIČ: CZ63471752, e-mail: info@doka.cz, www.doka.cz, mob.: 603 881 905

VEDOUcí PROJEKTANT	Ales TESAŘ		DOKA
ZODPOVĚDNÝ PROJEKTANT	Bc. Jakub LACH		DOKA, s.r.o.
VYPRACOVAL	JIFI PĚSTA		Na nároží 12/5, Holásky, 620 00 Brno
KRESLIL	JIFI PĚSTA		IČ: 63471752, DIČ: CZ63471752
KONTROLOVAL	Bc. Matěj ČERVENÁK		e-mail: info@doka.cz
KRAJ: JIHOMORAVSKÝ	OKRES: BRNO-MĚSTO	úI: HORNÍ HERŠTĚZ/BRNO-SĚVERNĚ VAVOVIČI	www.doka.cz mob.: 603 881 905
STAVBA:	II/380 Brno, ul. Kaštanova (D2 - MAKRO) úsek km 0,000 - 0,340 I. etapa	DATUM	5/2023
NÁZEV VÝKRESU:	SITUACE PŘECHODNÉHO DOPRAVNÍHO ZNAČENÍ	FORMÁT	14x A4
		MĚŘITKO	-----
		ÚČEL	RDS
		ARCHIVNÍ ČÍS.	2023111
		ČÍS. SOUPRAVY	ČÍS. PŘÍLOHY
			I