


SITUACE PŘECHODNÉHO DOPRAVNÍHO ZNAČENÍ
 II/380 Brno, ul. Kaštanova (D2 - MAKRO) úsek km 0,000 - 0,340
 II. etapa

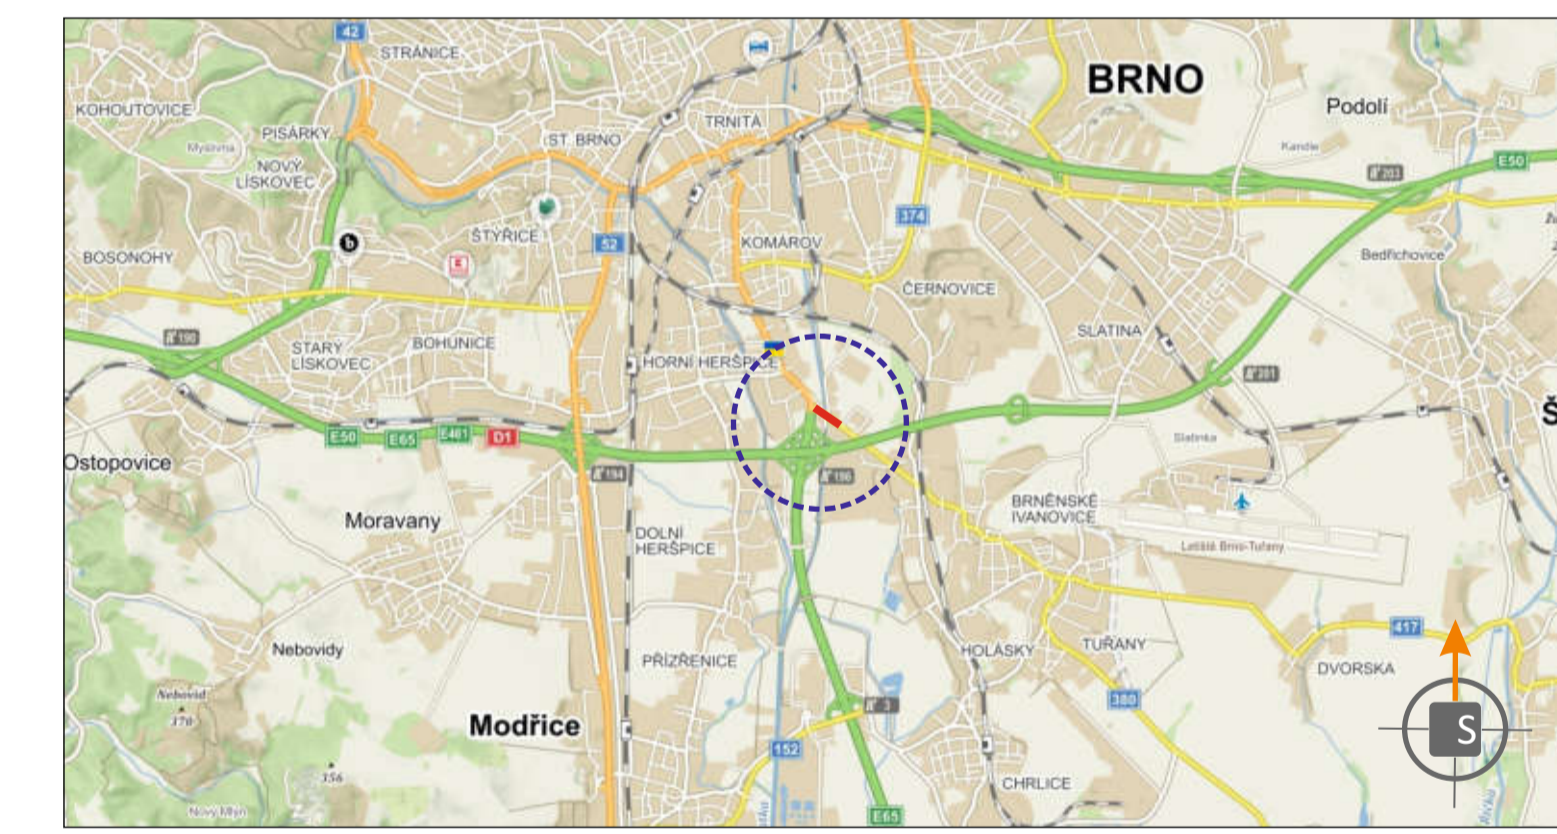

- LEGENDA:**
- TRVALÉ SVISLÉ DOPRAVNÍ ZNAČENÍ
 - PŘECHODNÉ SVISLÉ DOPRAVNÍ ZNAČENÍ
STANOVÍ MMB OD
 - PŘECHODNÉ SVISLÉ DOPRAVNÍ ZNAČENÍ
STANOVÍ KÚ JMK
 - PŘECHODNÉ SVISLÉ DOPRAVNÍ ZNAČENÍ
STANOVÍ MD ČR
 - PŘECHODNÉ VODOROVNÉ DOPRAVNÍ ZNAČENÍ
 - OPRAVOVANÝ ÚSEK
 - SVĚTELNÉ SIGNALIZAČNÍ ZAŘÍZENÍ
 - TRVALÉ SVISLÉ DOPRAVNÍ ZNAČENÍ
DOČASNĚ ZNEPLATNĚNO
 - TRVALÉ SSZ
 - TRVALÉ SSZ - DOČASNĚ ZAKRYTÉ NÁVĚSTIDLO

POZN.: DOPRAVNÍ ZNAČENÍ BUDE OSAZENO DLE TP 65, 66 A 133.



POTVRZENÍ PLATNOSTI DOKUMENTACE:
 POLICEJ ČESKÉ REPUBLIKY - DOPRAVNÍ INSPEKTORÁT BRNO-MĚSTO:

DOKA • Svislé dopravní značení • Provizorní dopravní značení
 • Vodorovné dopravní značení • Projektování dopravního značení
 DOKA, s.r.o., provozovna: Na nároží 11/5, Holýský 620 00 Brno, IČ 63473752, DIČ: CZ63473752, e-mail: info@doka.cz, www.doka.cz, mob.: 603 881 905

VEDOUcí PROJEKTANT	Aleš TESAŘ	 	 DOKA, s.r.o. Na nároží 11/5, Holýský 620 00 Brno IČ: 63473752, DIČ: CZ63473752 e-mail: info@doka.cz www.doka.cz
ZODPOVĚDNÝ PROJEKTANT	Bc. Jakub LACH		
VYPRACOVAL	JIŘÍ PĚSTA		
KRESLIL	JIŘÍ PĚSTA		
KONTROLOVAL	Bc. Matěj ČERVEHŇÁK		
KRAJ:	JIHOMORAVSKÝ	OKRES:	BRNO-MĚSTO
STAVBA:	II/380 Brno, ul. Kaštanova (D2 - MAKRO) úsek km 0,000 - 0,340 II. etapa		MÍSTO: HORNÍ HERŠTĚZ/BRNĚNSKÉ NÁROVÍČKY DATUM: 5/2023 FORMÁT: 14x A4 MĚŘITKO: ÚČEL: RDS ARCHIVNÍ ČÍS.: 2023111 ČÍS. SOUPRAVY: ČÍS. PŘÍLOHY: II
NÁZEV VÝKRESU:	SITUACE PŘECHODNÉHO DOPRAVNÍHO ZNAČENÍ		