


SITUACE PŘECHODNÉHO DOPRAVNÍHO ZNAČENÍ
 II/380 Brno, ul. Kaštanova (D2 - MAKRO) úsek km 0,000 - 0,340
 objíždná trasa

- LEGENDA:**
- TRVALÉ SVISLÉ DOPRAVNÍ ZNAČENÍ
 - PŘECHODNÉ SVISLÉ DOPRAVNÍ ZNAČENÍ STANOVÍ MMB OD
 - PŘECHODNÉ SVISLÉ DOPRAVNÍ ZNAČENÍ STANOVÍ KÚ JMK
 - PŘECHODNÉ SVISLÉ DOPRAVNÍ ZNAČENÍ STANOVÍ MD ČR
 - UZAVŘENÝ ÚSEK - 2 ETAPY PO POLOVINÁCH OBOUSMĚRNÝ PRŮJEZD POUZE BUS NA SSZ
 - OBOUSMĚRNÁ OBJÍŽDNÁ TRASA SMĚR HODONÍN TUŘANY - CENTRUM
 - JEDNOSMĚRNÁ OBJÍŽDNÁ TRASA SMĚR DÁLNIČE

POZN.: DOPRAVNÍ ZNAČENÍ BUDE OSAZENO DLE TP 65, 66 A 133.

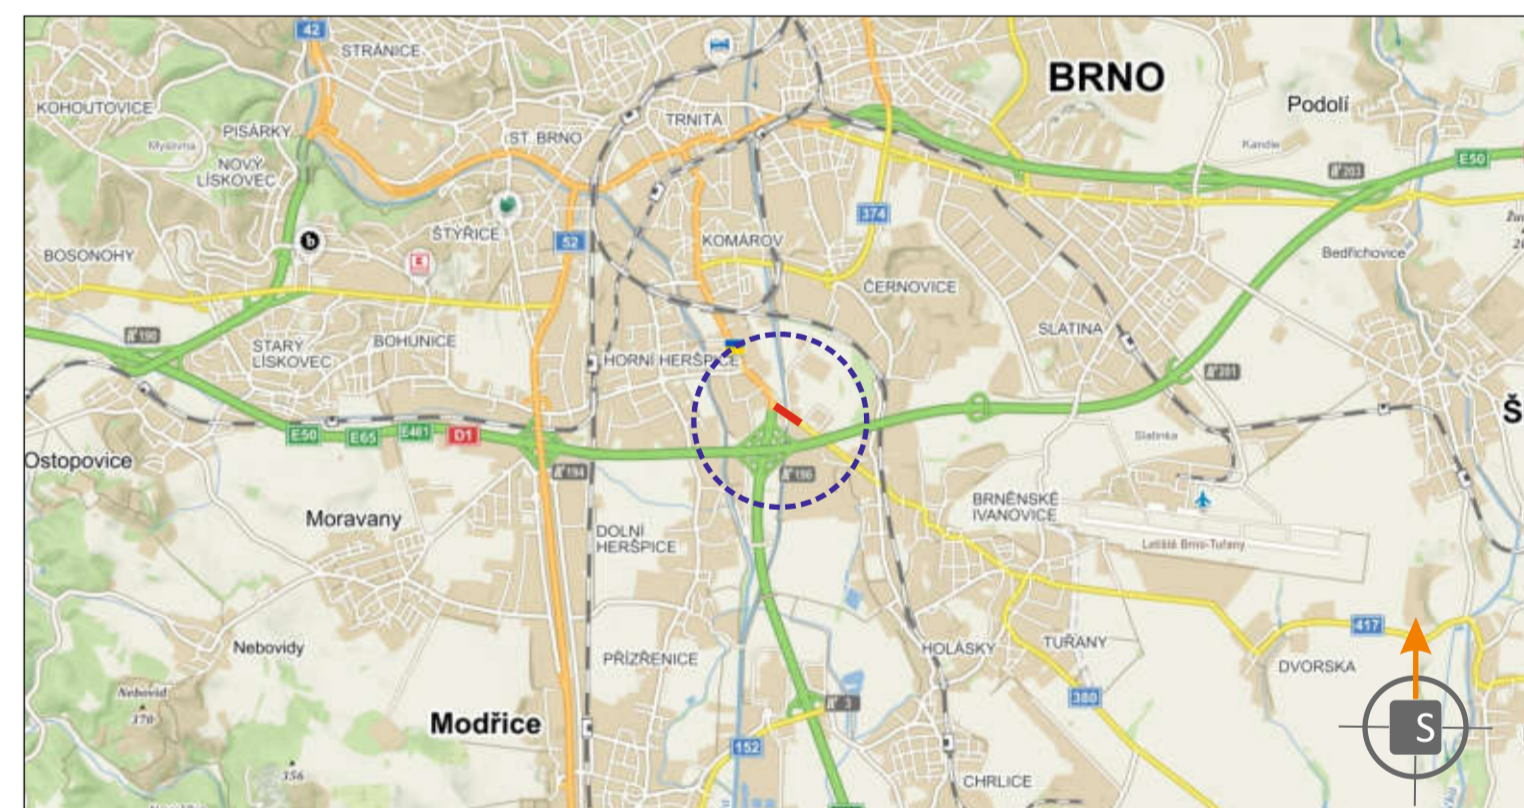

POTVRZENÍ PLATNOSTI DOKUMENTACE:
 POLICE ČESKÉ REPUBLIKY - DOPRAVNÍ INSPEKTORÁT BRNO-MĚSTO:

DOKA®
 DOKA, s.r.o., provozovna: Na návsi 117/5, Holásky, 620 00 Brno, IČ: 63471752, DIČ: CZ63471752, e-mail: info@dokad.cz, www.dokad.cz, mob.: 603 881 905

VEDOUcí PROJEKTANT	Aleš TESAŘ	PROJEKTOVÉ DOPRAVNÍ ZNAČENÍ	PROJEKTOVÉ DOPRAVNÍ ZNAČENÍ
ZODPOVĚDNÝ PROJEKTANT	Bc. Jakub LACH	PROJEKTOVÉ DOPRAVNÍ ZNAČENÍ	PROJEKTOVÉ DOPRAVNÍ ZNAČENÍ
VYPRACOVAL	JIH PĚŠTA	PROJEKTOVÉ DOPRAVNÍ ZNAČENÍ	PROJEKTOVÉ DOPRAVNÍ ZNAČENÍ
KRESLIL	JIH PĚŠTA	PROJEKTOVÉ DOPRAVNÍ ZNAČENÍ	PROJEKTOVÉ DOPRAVNÍ ZNAČENÍ
KONTROLOVAL	Bc. Matyáš ČERVEŇÁK	PROJEKTOVÉ DOPRAVNÍ ZNAČENÍ	PROJEKTOVÉ DOPRAVNÍ ZNAČENÍ
KRAJ: JIHO-MORAVSKÝ	OKRES: BRNO-MĚSTO	KO: HOŘNÍ HERŠPICE/BRNĚNSKÉ IVANOVICE	DATAUM: 5/2023
STAVBA:	II/380 Brno, ul. Kaštanova (D2 - MAKRO) úsek km 0,000 - 0,340 objíždná trasa		FORMÁT: 12x A4
NÁZEV VÝKRESU:	SITUACE PŘECHODNÉHO DOPRAVNÍHO ZNAČENÍ		MĚŘÍTKO: ---
			ÚČEL: RDS
			ARCHIVNÍ ČÍS.: 2023111
			ČÍS. SOUPRAVY: ČÍS. PŘÍLOHY III