





50 m

1 : 2 500

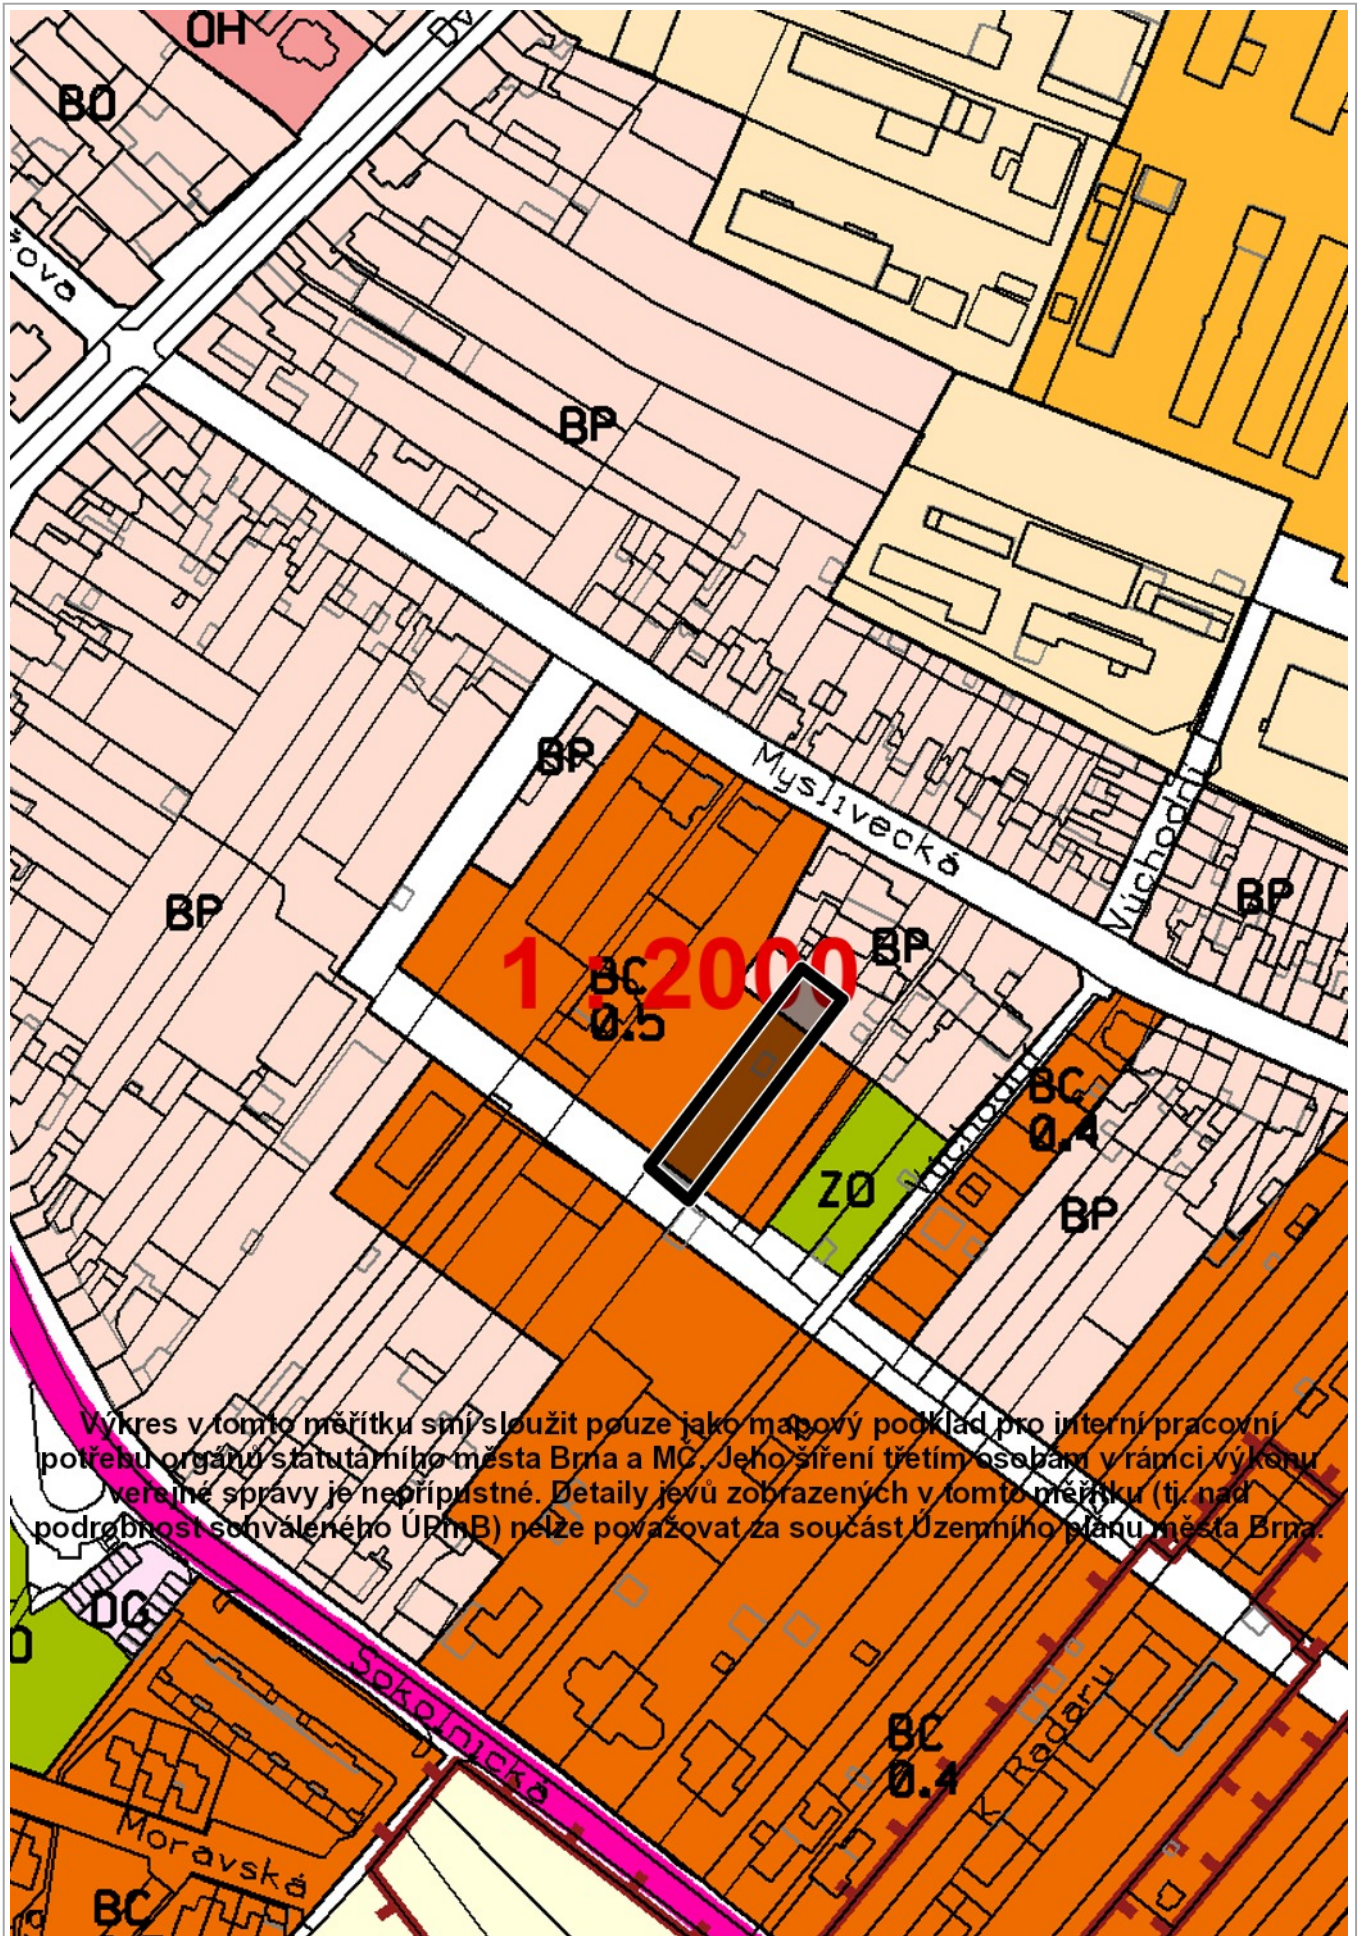

Výkres v tomto měřítku smí sloužit pouze jako mapový podklad pro interní pracovní potřeby orgánů statutárního města Brna a MČ. Jeho šíření třetím osobám v rámci výkonu veřejné správy je nepřipustné. Detaily jevů zobrazených v tomto měřítku (tj. nad podrobností schváleného ÚPmB) nelze považovat za součást Územního plánu města Brna.

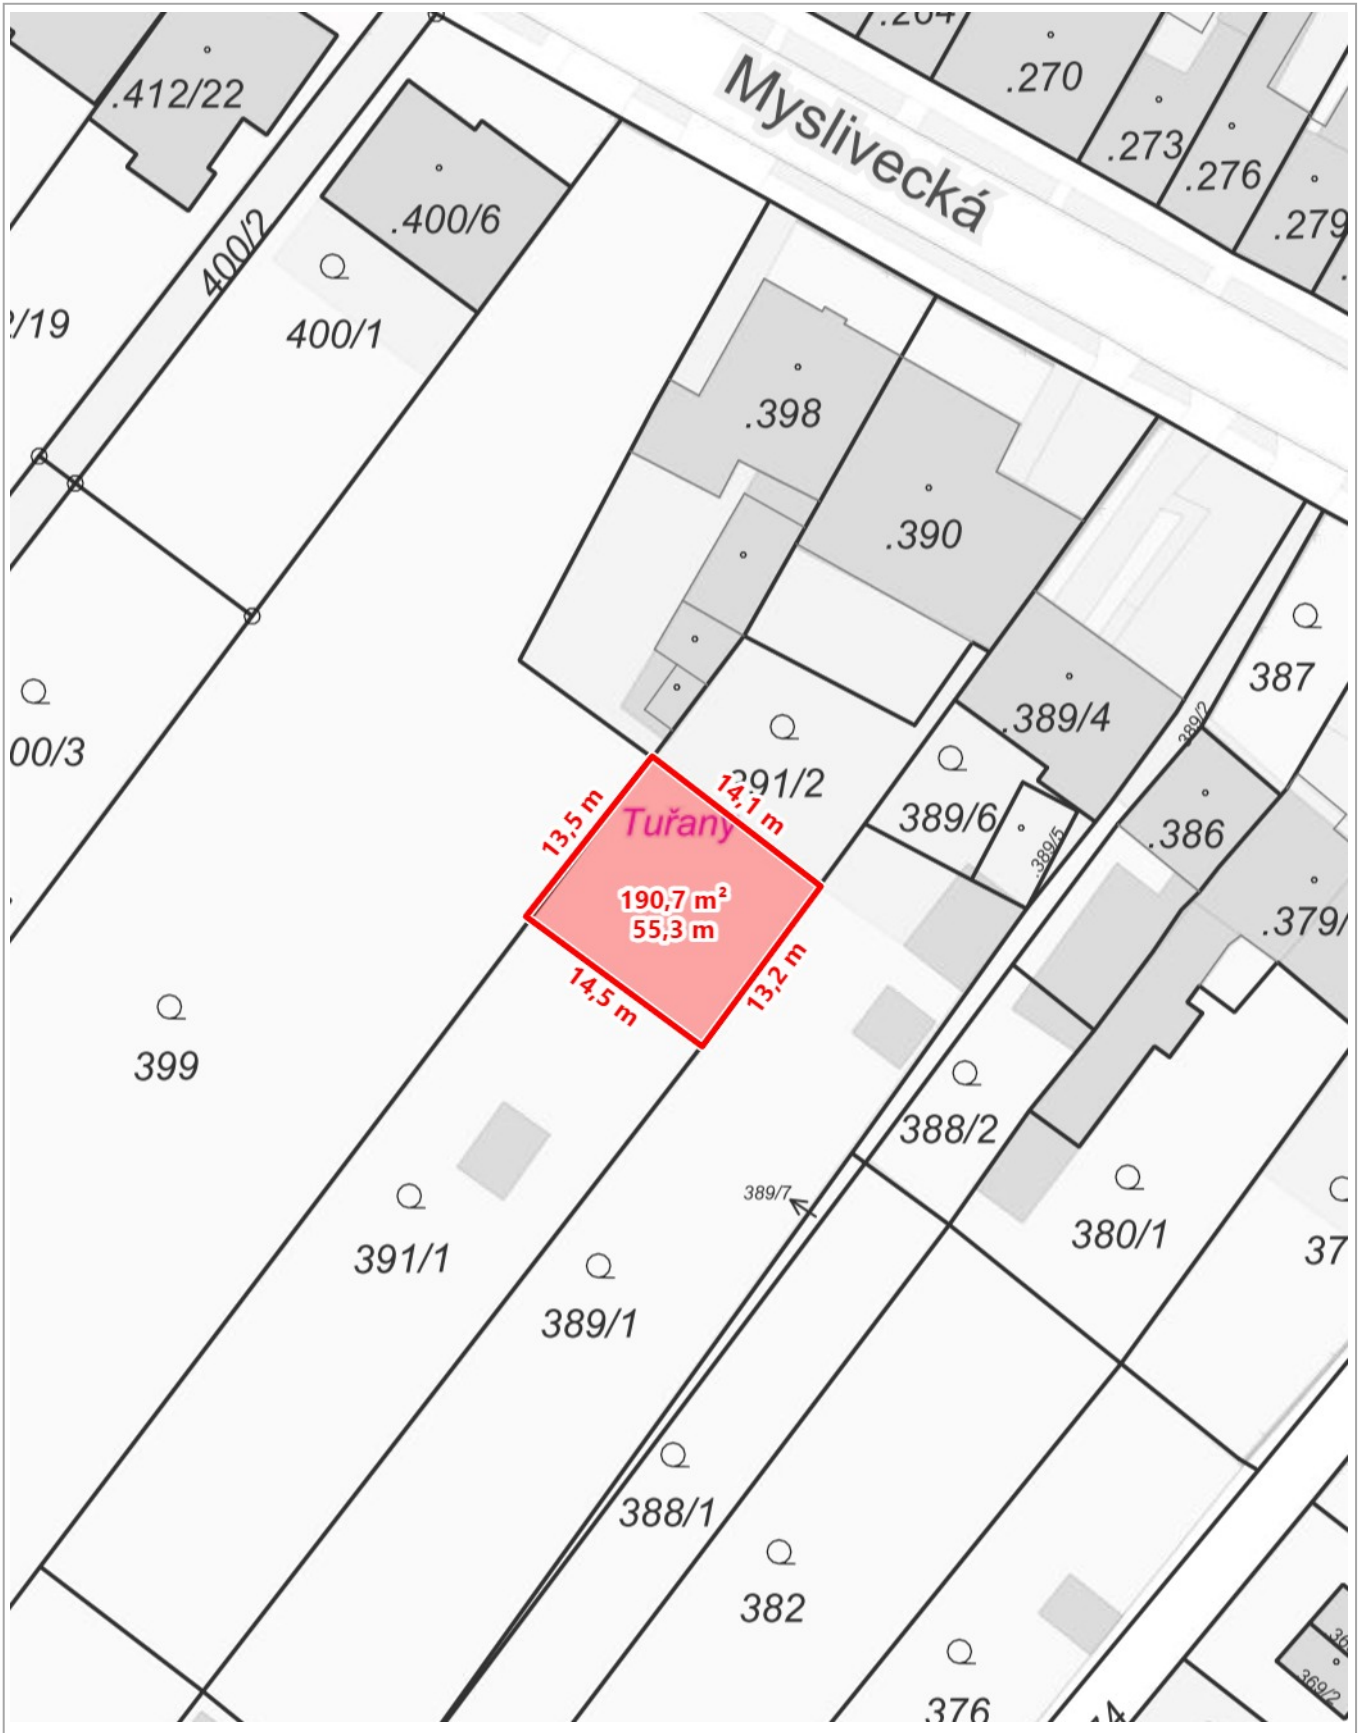

10 m

1 : 500