


CELKOVÝ PŘEHLED

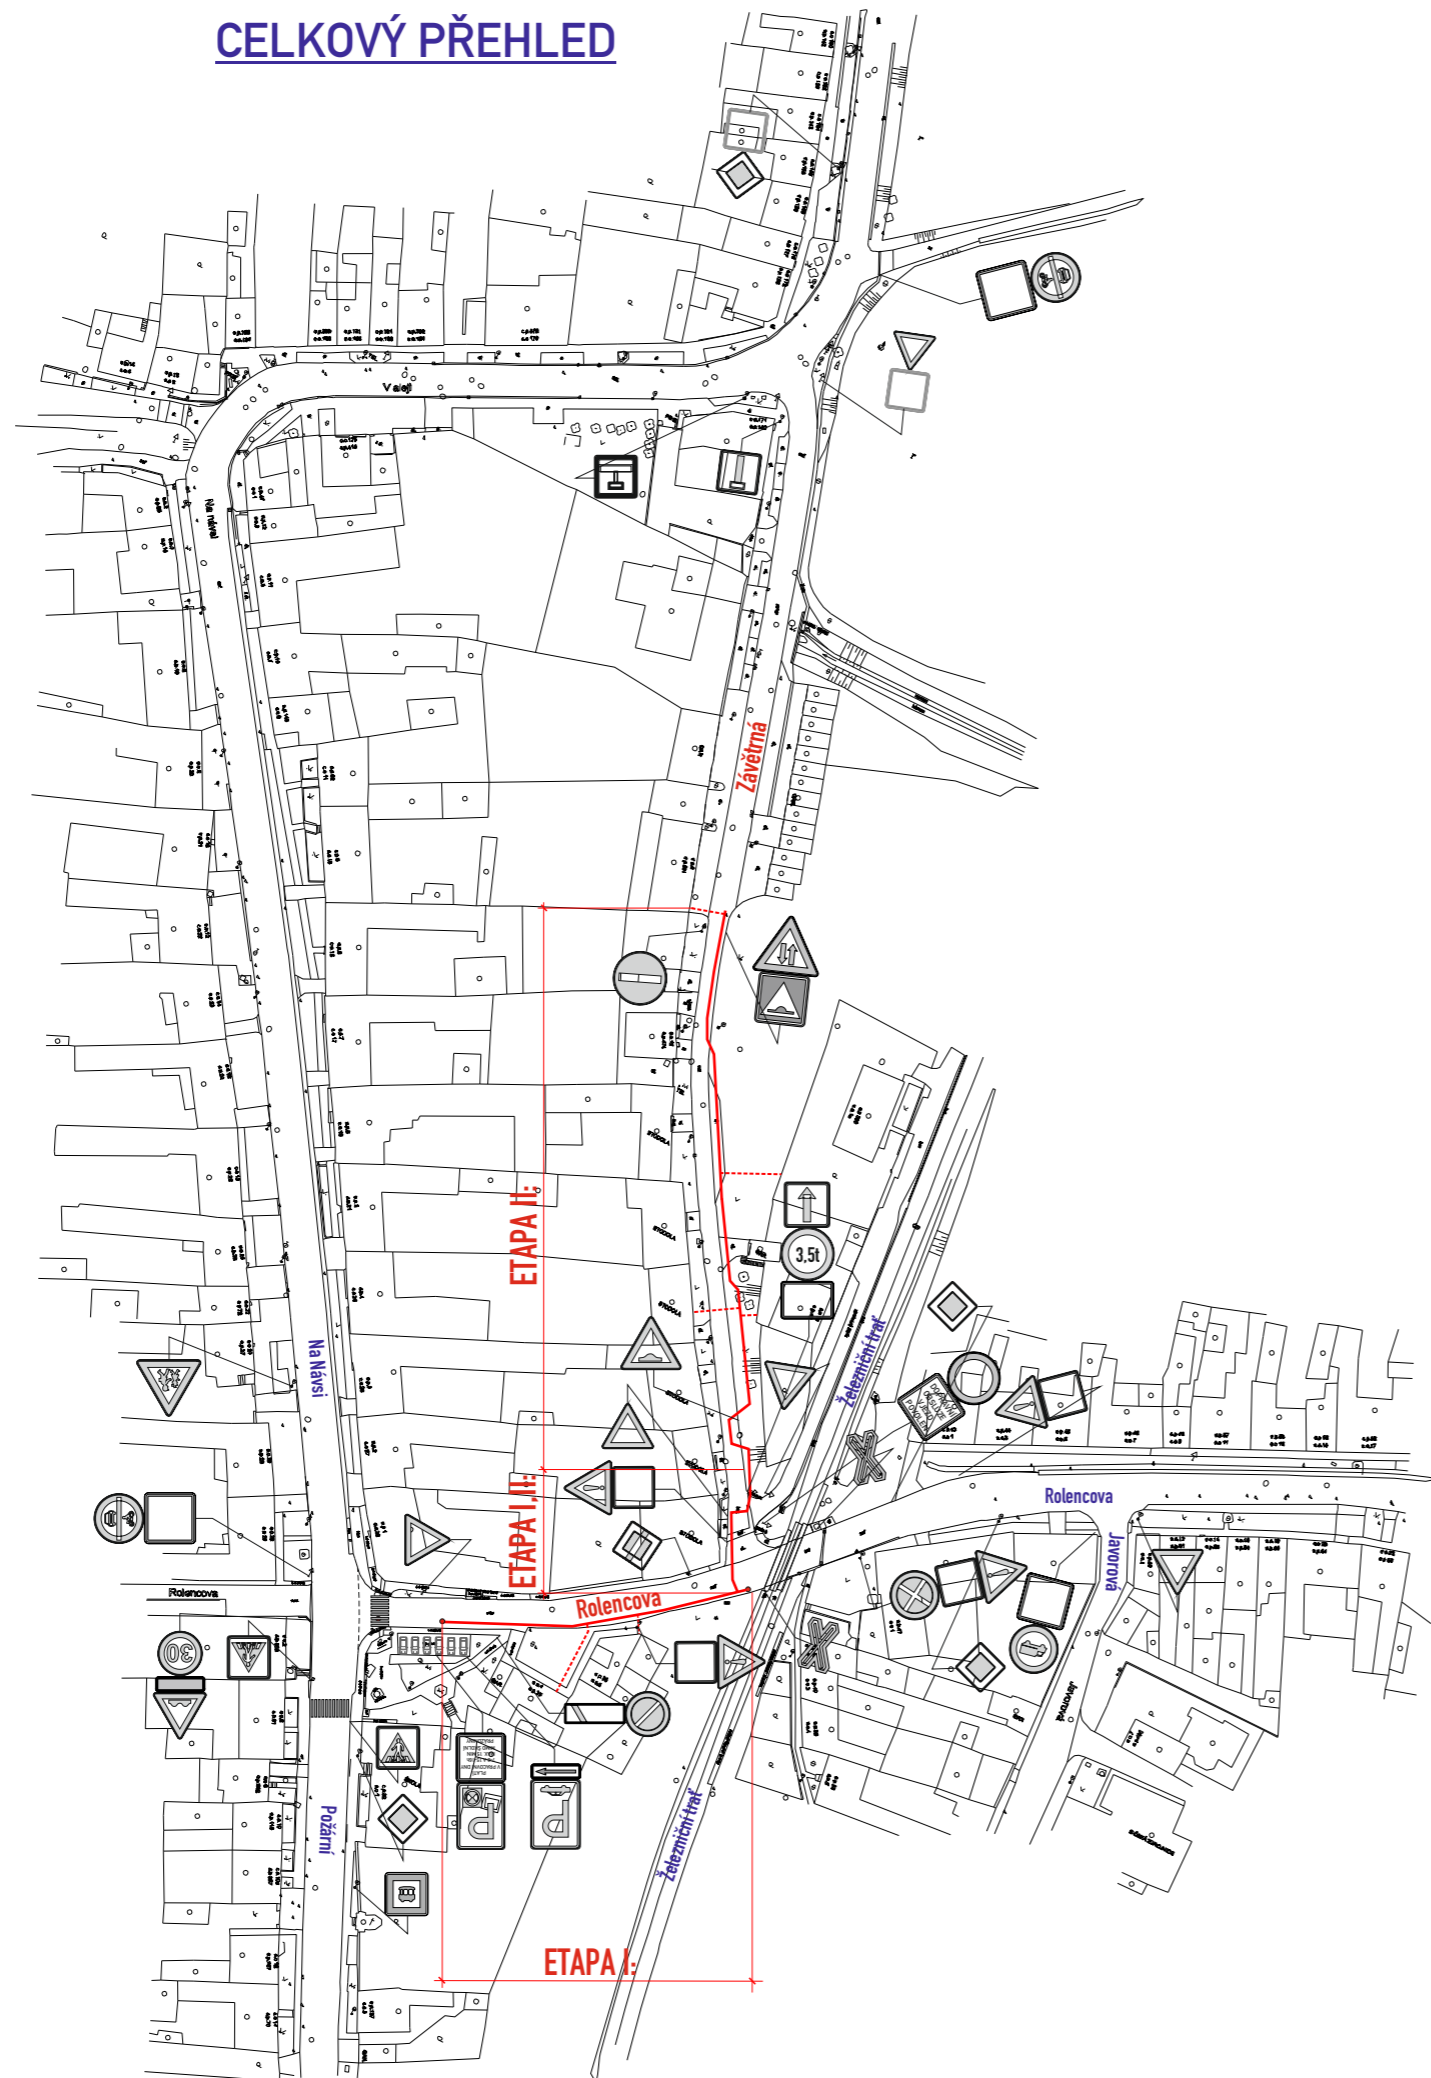

č.j.: MMB

/2023 -


B28, IZ 8a,b osadit 7 dní předem

DZ budou osazeny dle TP 66 a tech. listů pro osazování přenosného DZ, přechodného VDZ dle TP 133,66,65

Stavba zajistí bezpečný průchod pěších v š. min. 1,5m v pěších koridorech, osazení přemostění v š. min. 1,2m přes výkopy a pro zajištění vstupů do objektů

Legenda ploch:	
záběr vozovky :	
záběr - zeleň :	
Legenda vozidel:	
stávající parkování :	
vozidla k vyklizení :	
Legenda zařízení stavby, obj. trasy, výkopy :	
přemostění těžké š. min. 3m :	
přemostění pěší š. min. 1,2m :	
objízdná, pěší trasa :	
výkop :	


VYPRACOVAL : Ing. Dvořák Marek <i>Ing. Dvořák</i>	
KONTROLOVAL : Ing. Končelík Jiří <i>Ing. Končelík</i>	
místo akce/název : Úplná uzavírka	kontakt :
BRNO, ul. Rolencova, Závětrná Reko plynu	SIGNEX, spol. s r.o., Holzova, 138, 627 00 Brno Tel.: 545 226 021-4, mistr: tel.: 602 58 23 25 Služba mimo pracovní dobu: tel.: 602 571 312 email: signex@signex.cz
obsah schématu :	číslo objednávky / datum :
PŘECHODNÉ DOPRAVNÍ ZNAČENÍ	č.o. CR 2301 20.4.2023
Navržené trvalé DZ :	Stávající DZ :
	Stávající DZ zrušit :
číslo schématu :	1

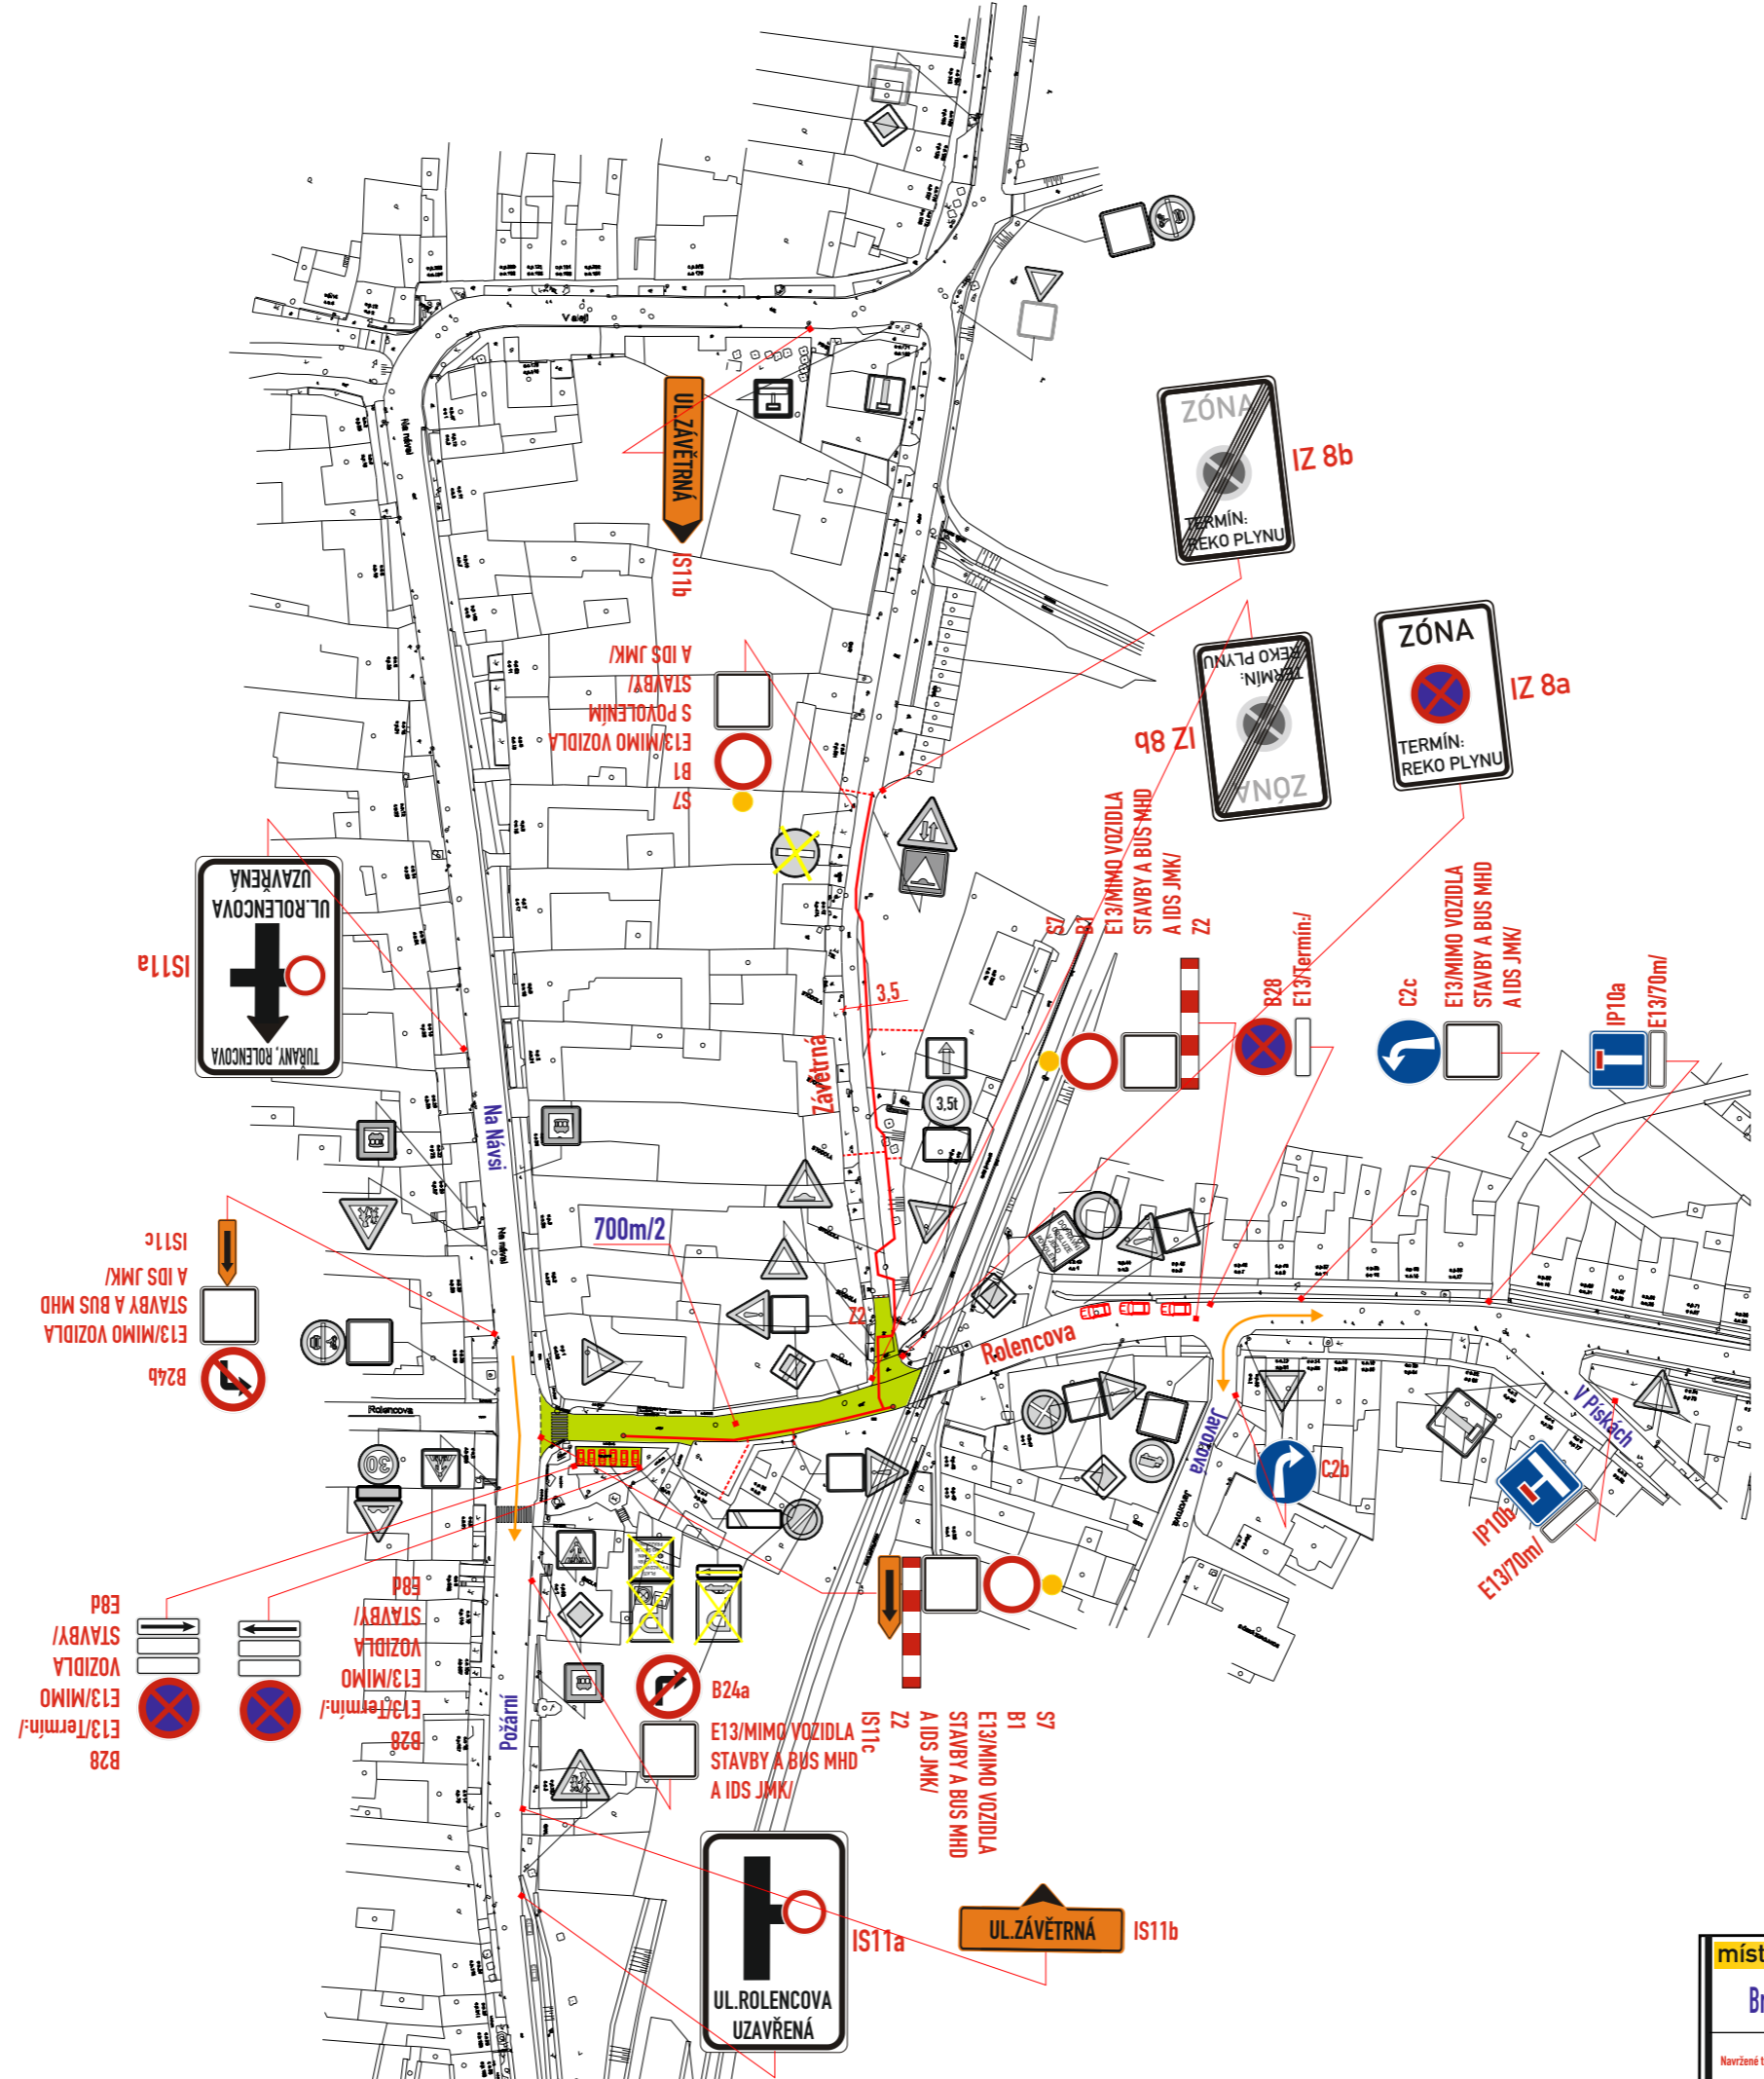

ETAPA I.:

místo akce/název : Úplná uzavírka	číslo schématu :
Brno, ul. Rolencova - Závětrná - reko plynu	2
Navržené trvalé DZ :	Stávající DZ :
Stávající DZ zrušit :	Stávající přenosné DZ :


ETAPA I.: OBJÍZDNÁ TRASA:

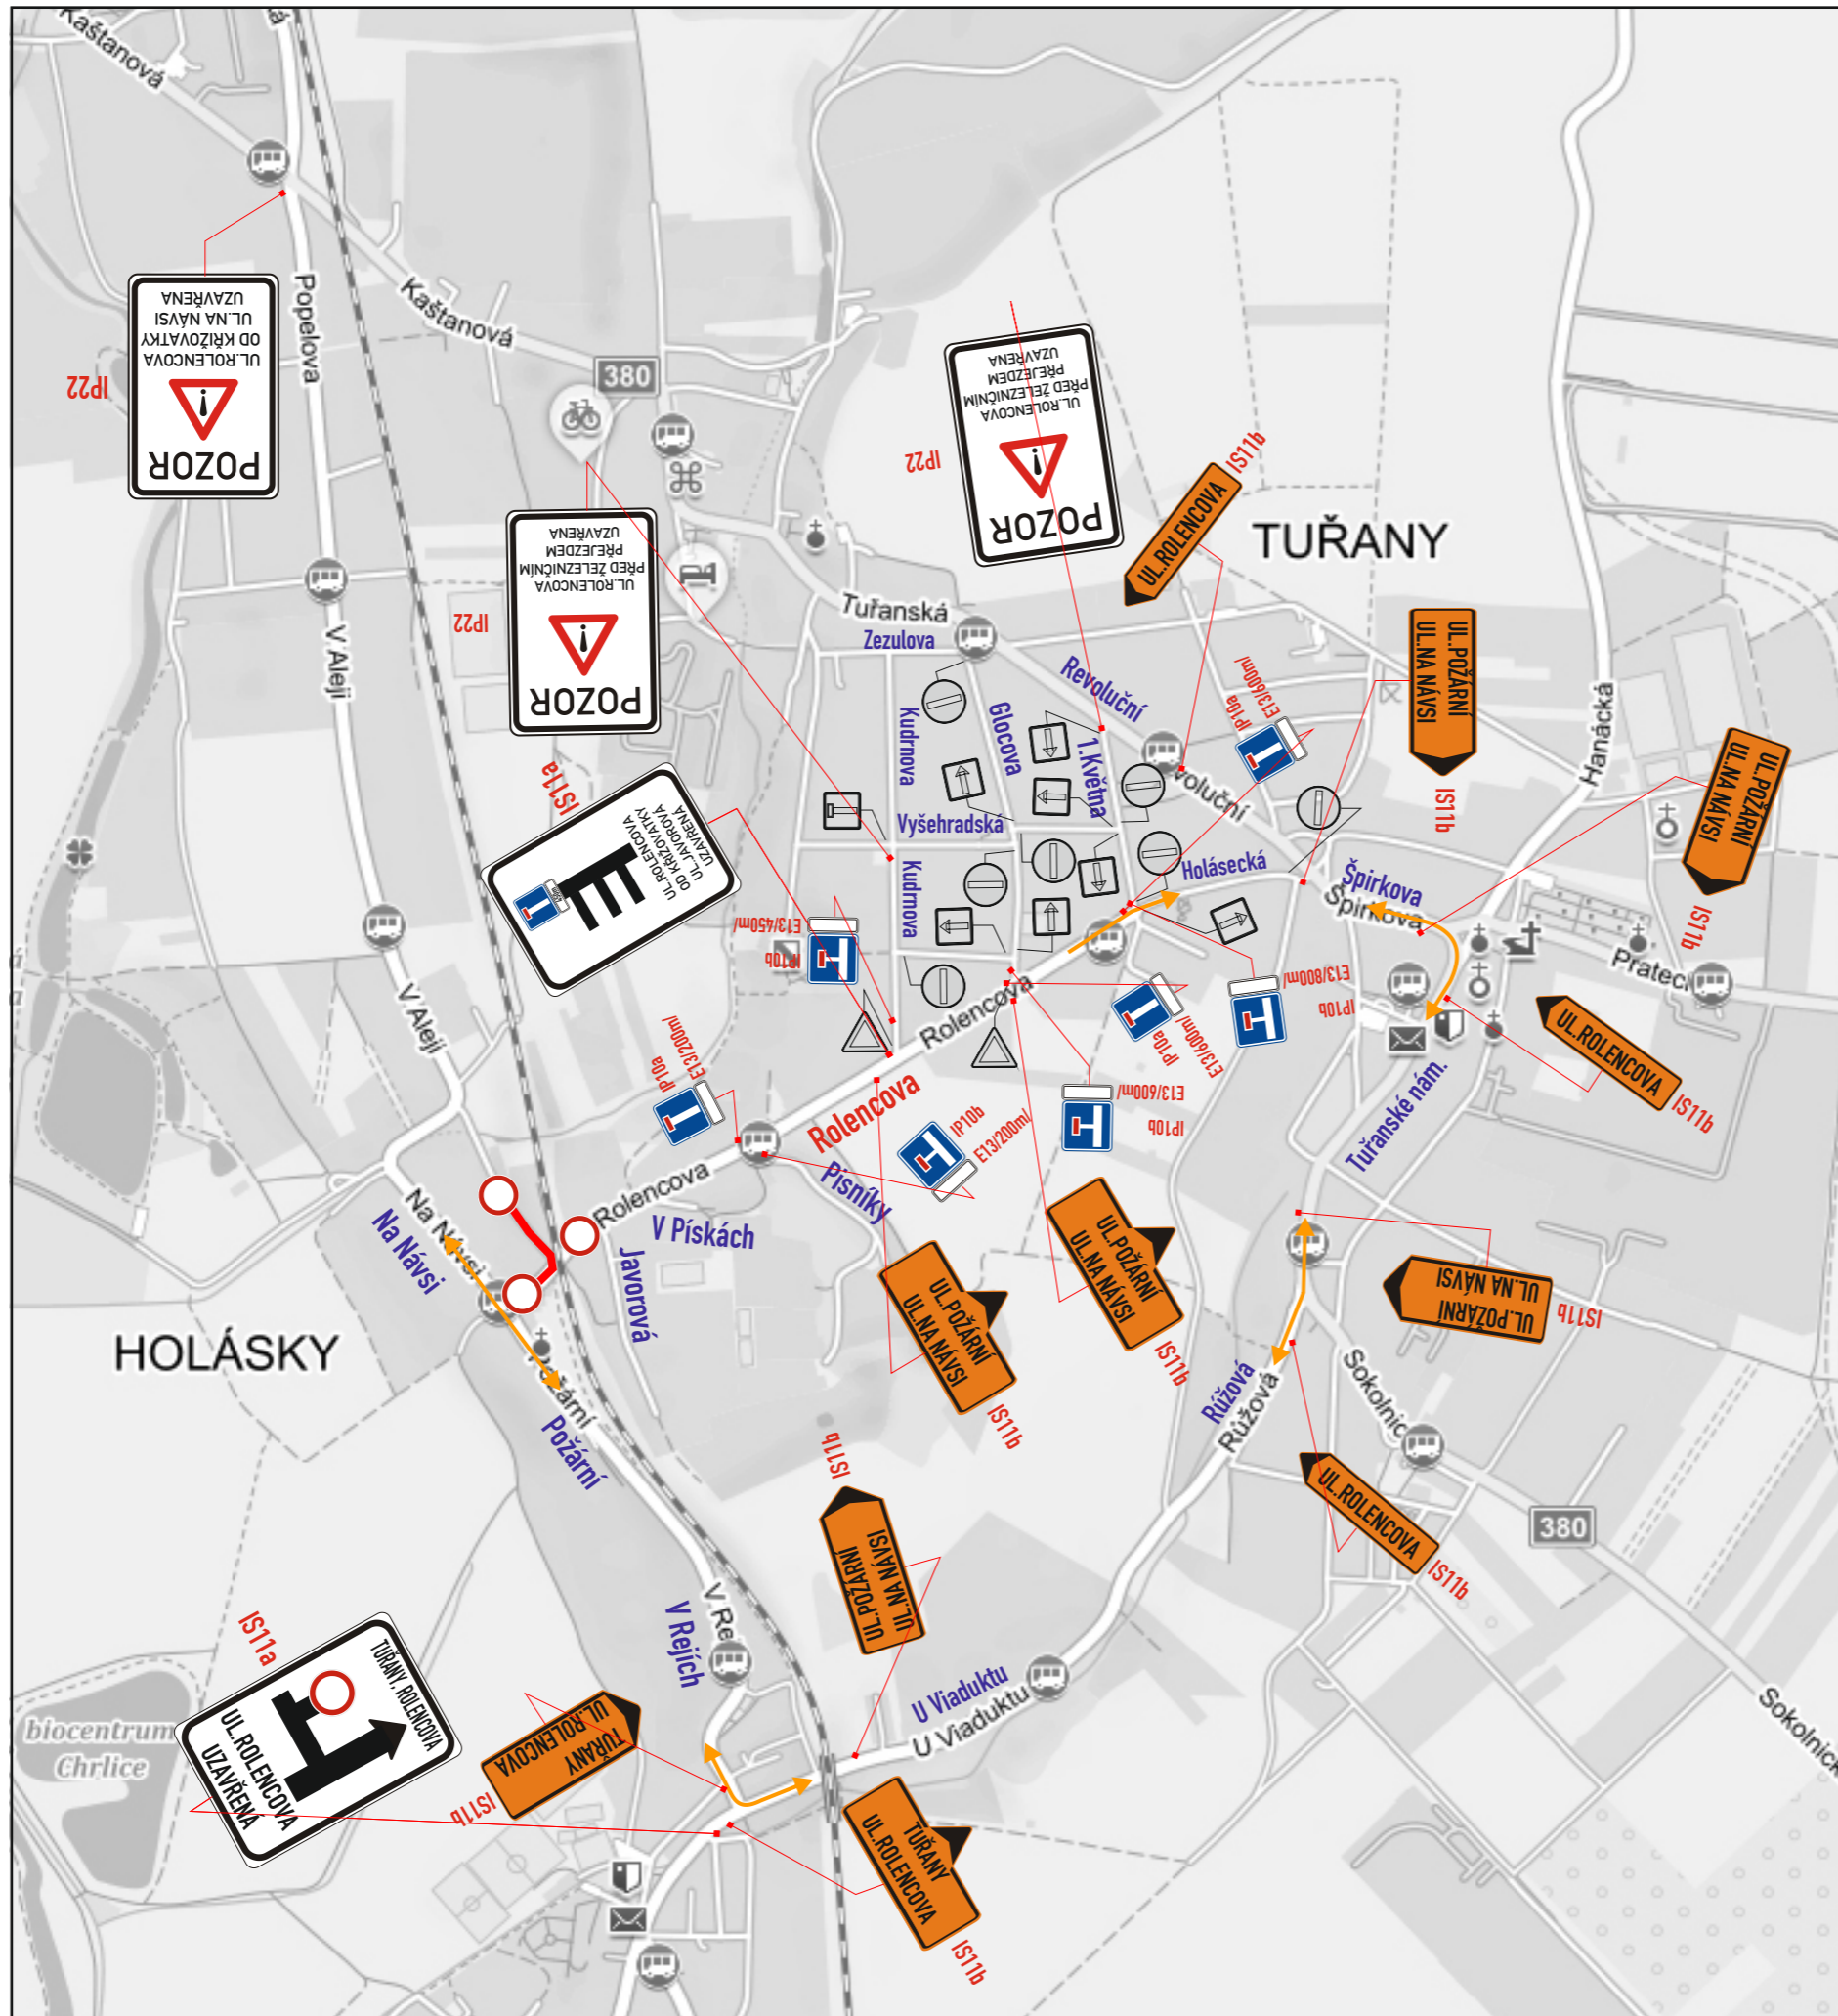


ETAPA I.:

místo akce/název : Úplná uzavírka	číslo schématu :
Brno, ul. Rolencova - Závětná - reko plynu	3
Navrhované trvalé DZ :	Stávající DZ :
	Stávající DZ zrušit :
	Stávající přenosné DZ :

ETAPA 1.A - Posun dle prací při zachování bezpečného průjezdu BUS MHD a IDS JMK

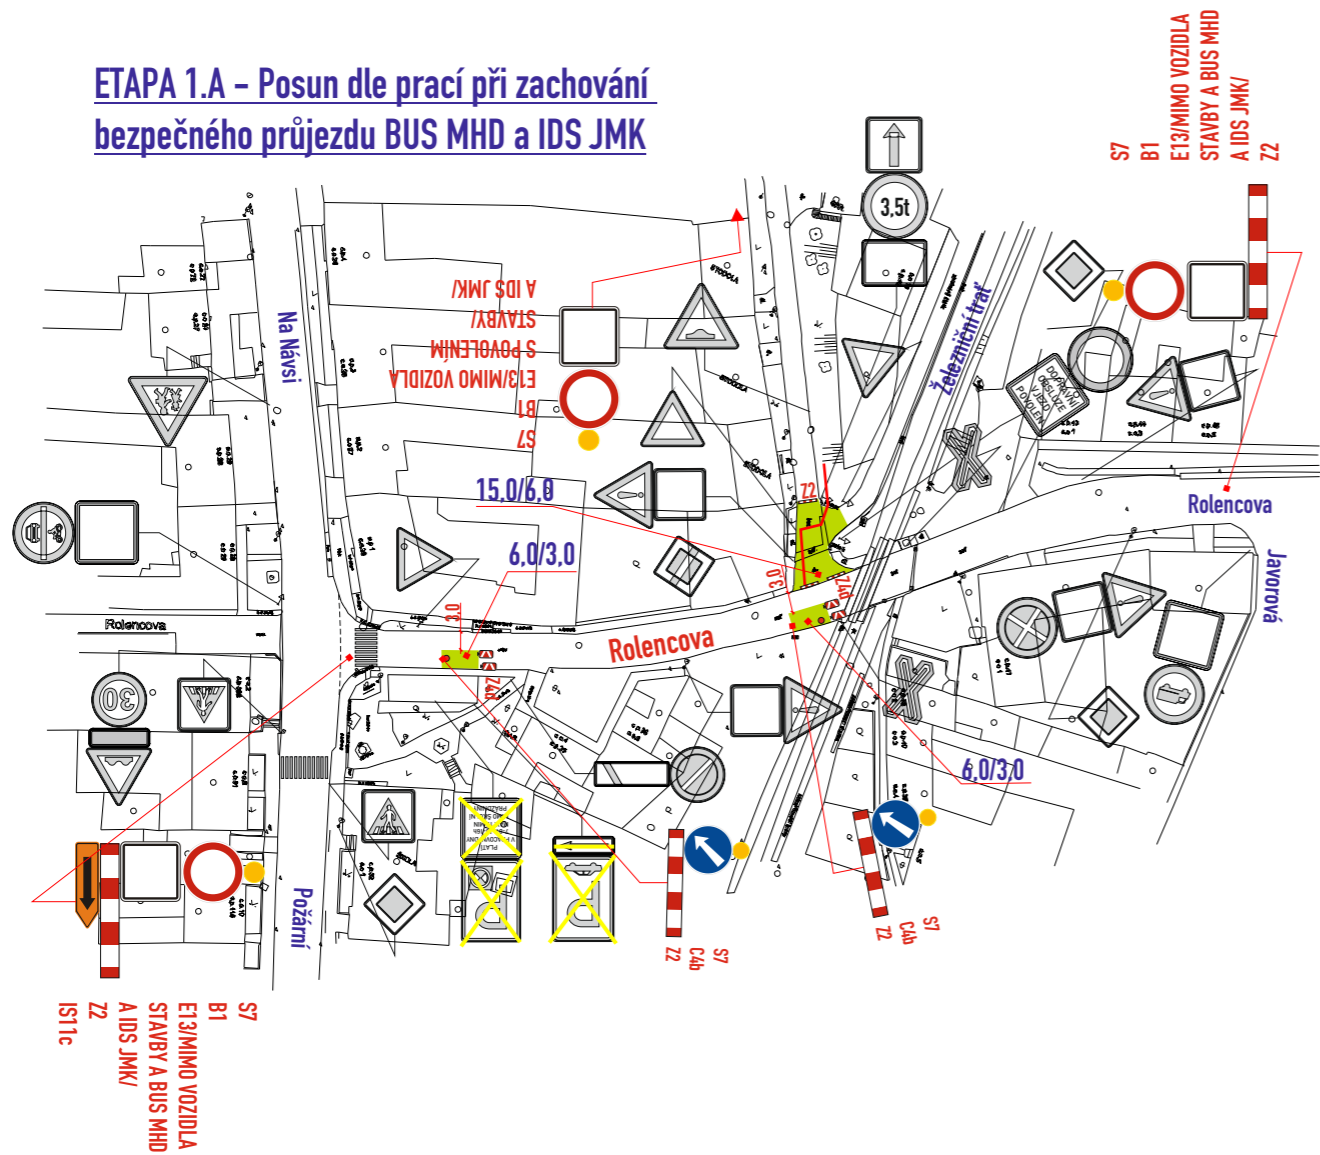

ETAPA 1.B - Posun dle prací při zachování bezpečného průjezdu BUS MHD a IDS JMK


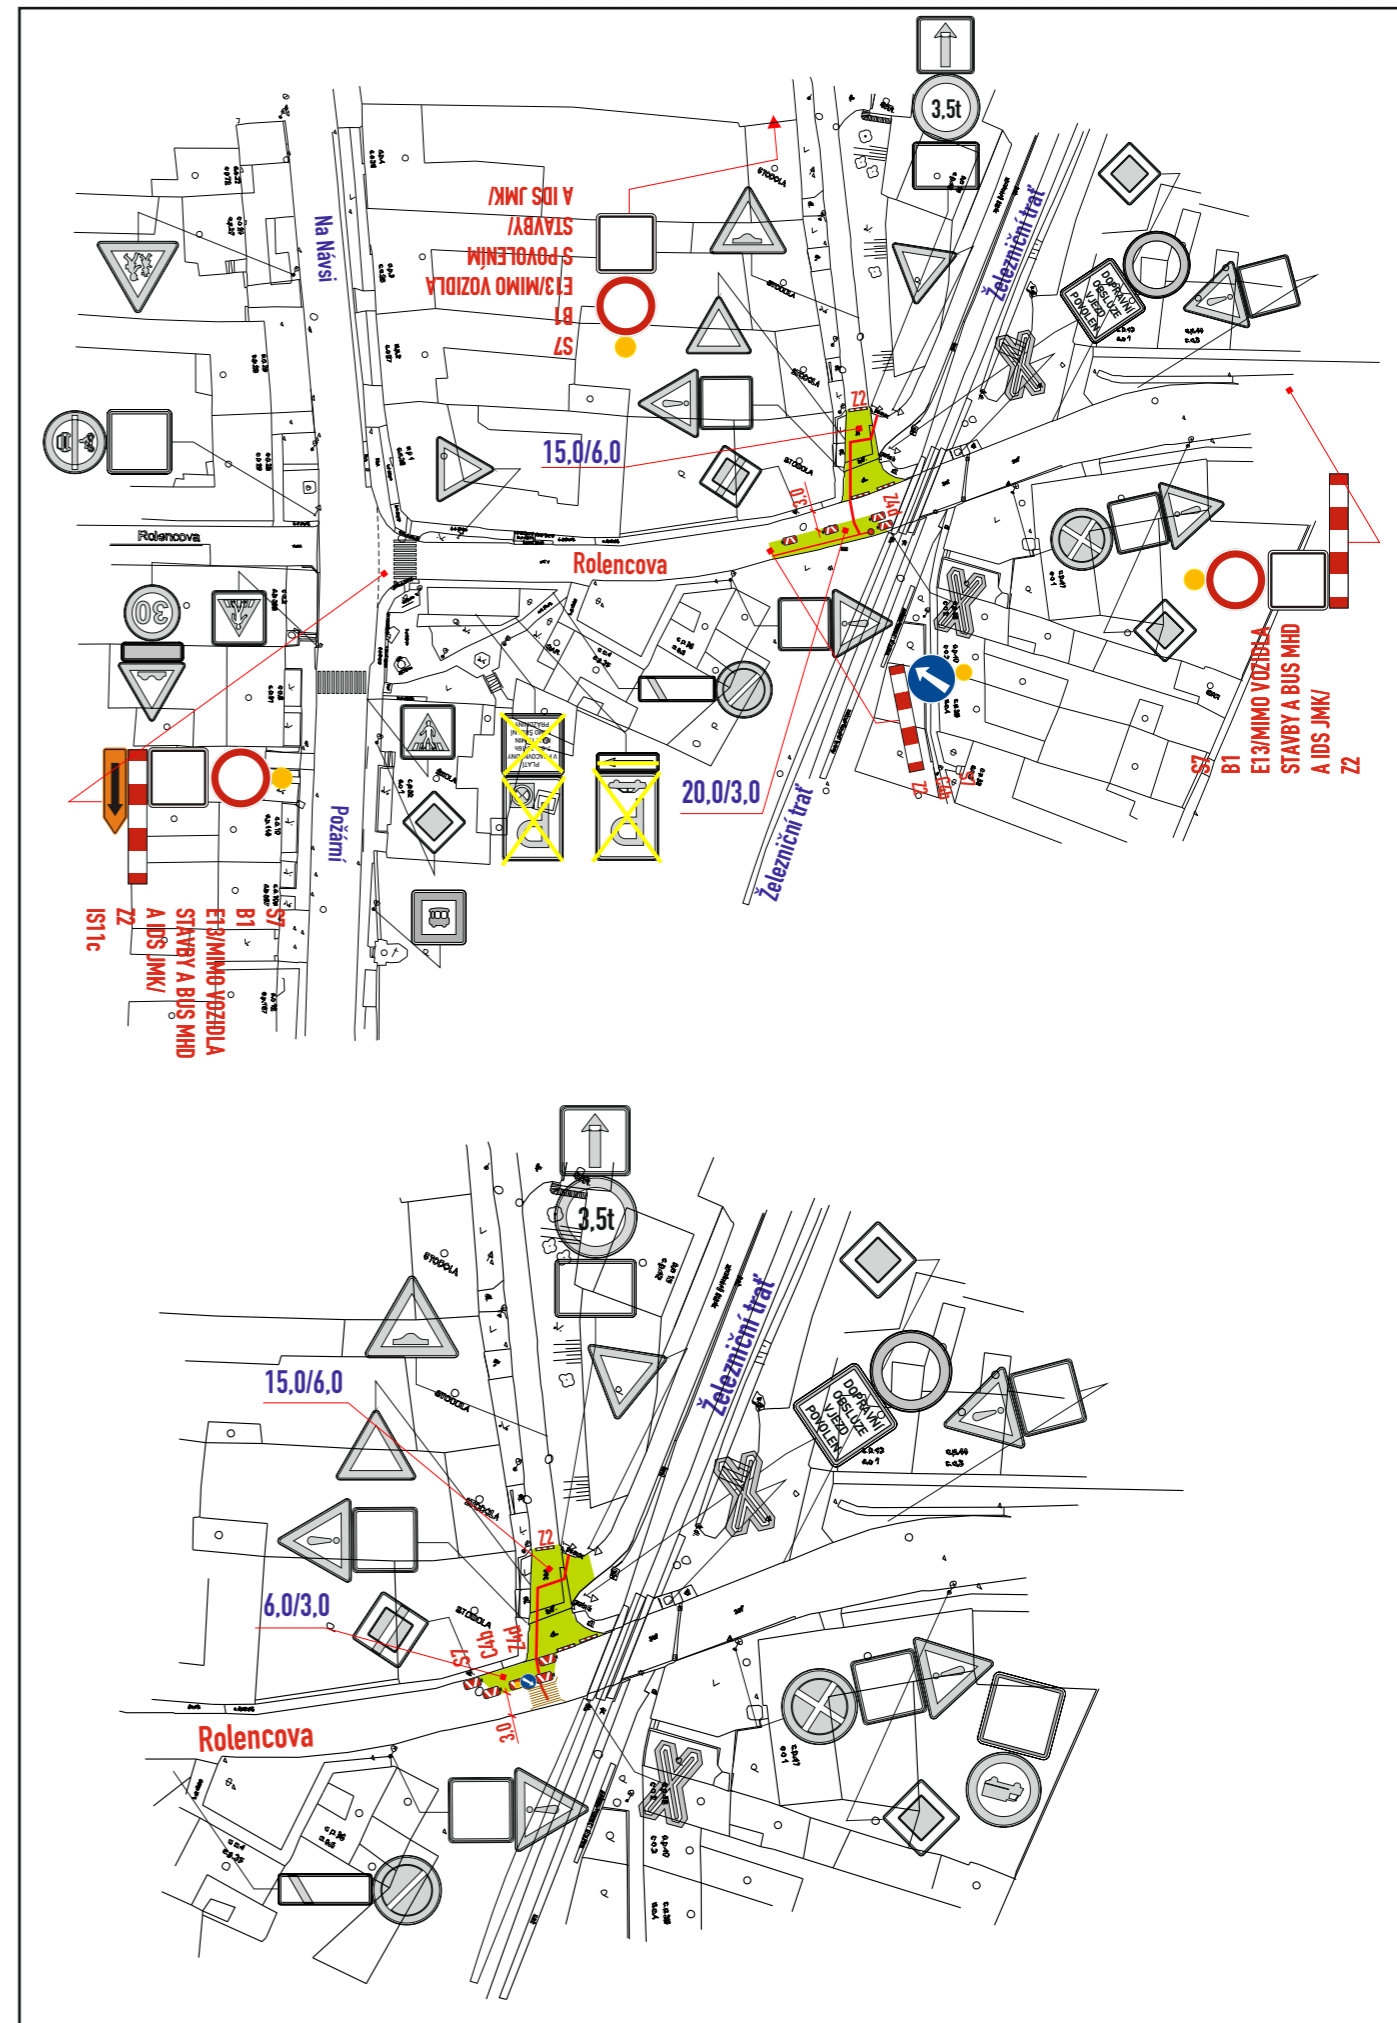


ETAPA I.:

místo akce/název : Úplná uzavírka	číslo schématu :
Brno, ul. Rolencova - Závětrná - reko plynu	4
Navržené trvalé DZ :	Stávající DZ :
Stávající DZ :	Stávající DZ :
Stávající DZ :	Stávající DZ :
Stávající DZ :	Stávající DZ :

ETAPA 1.C - Posun dle prací při zachování bezpečného průjezdu BUS MHD a IDS JMK

ETAPA II.

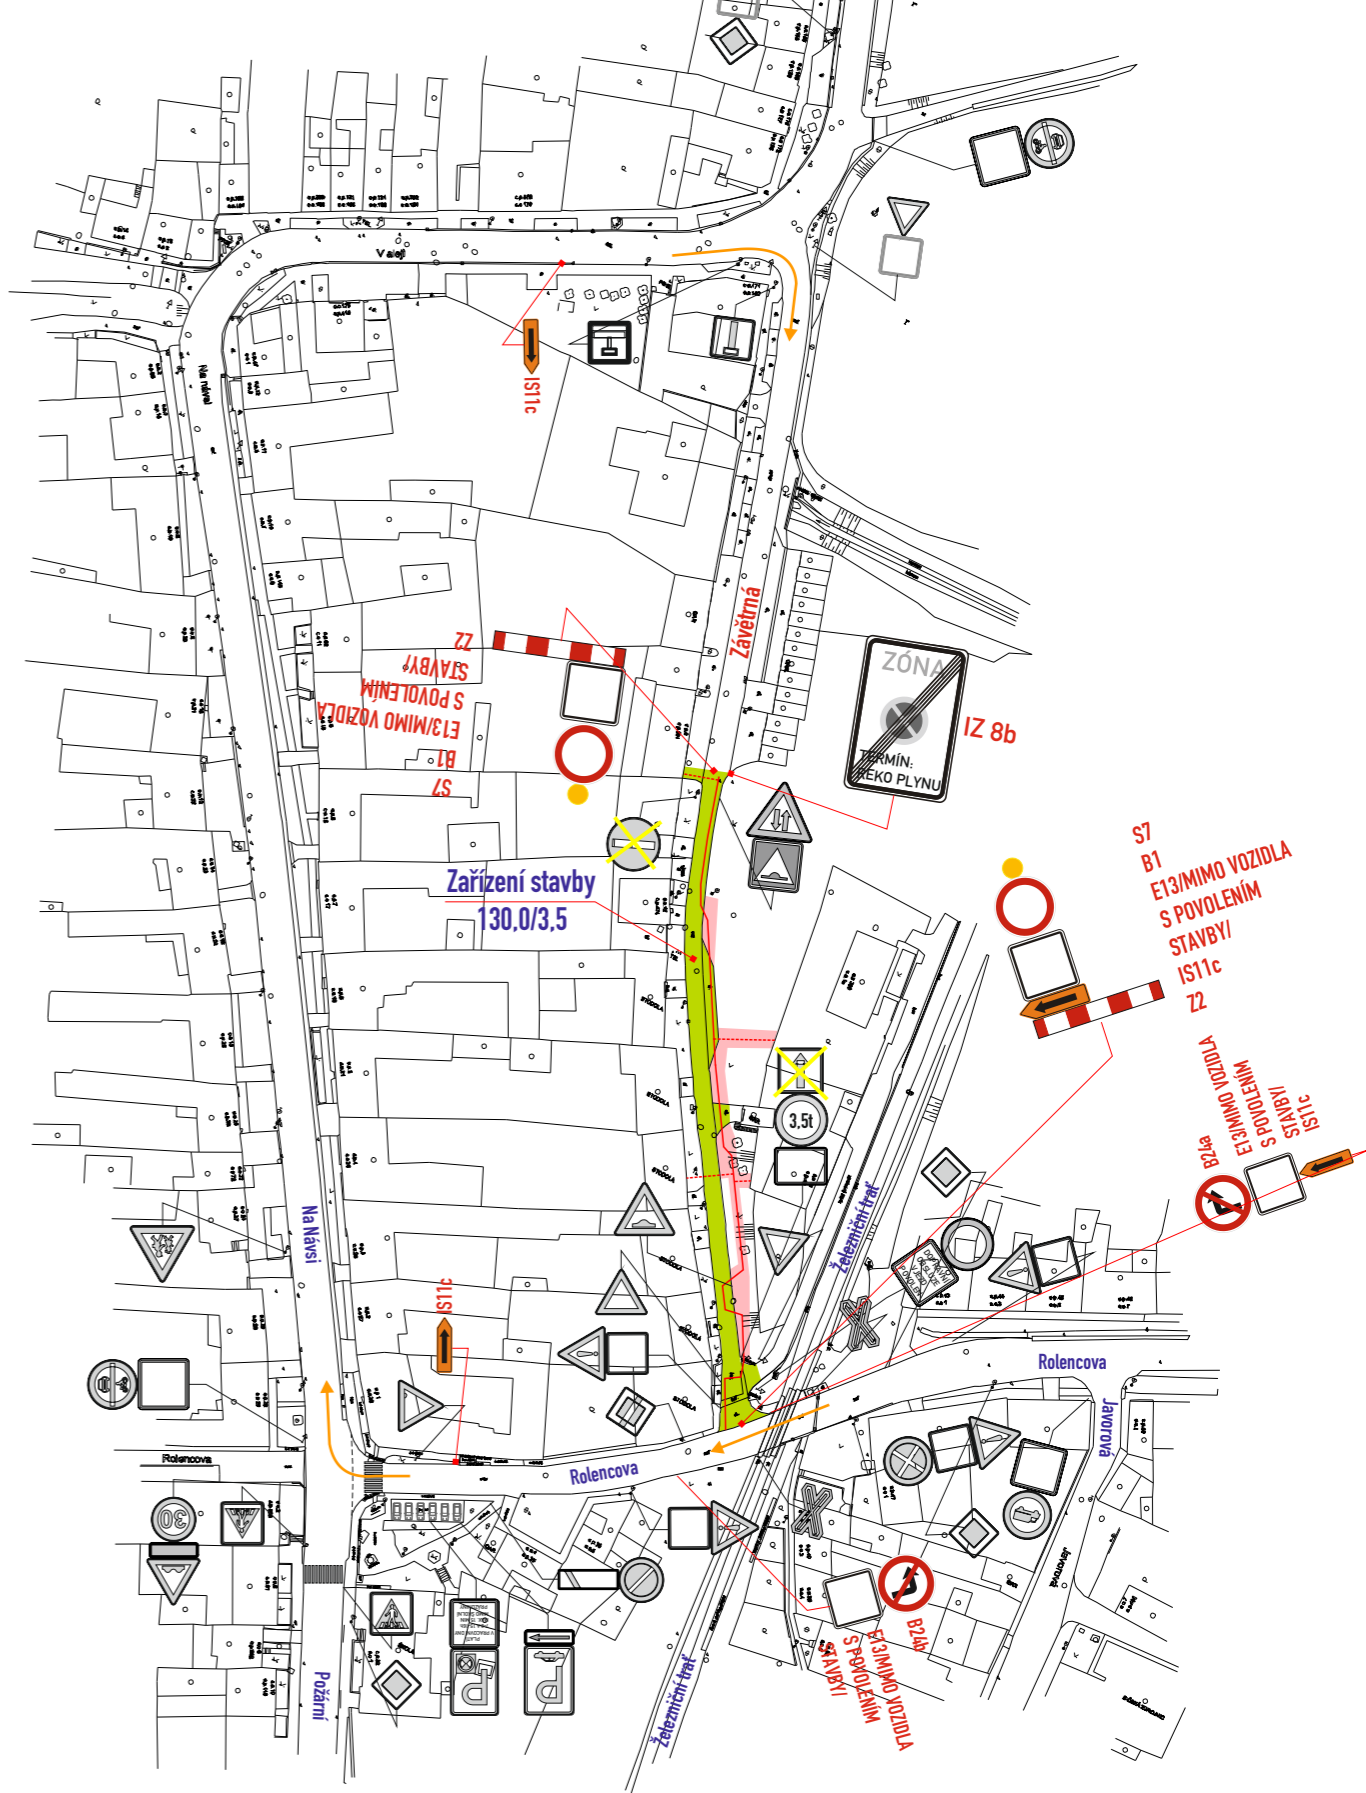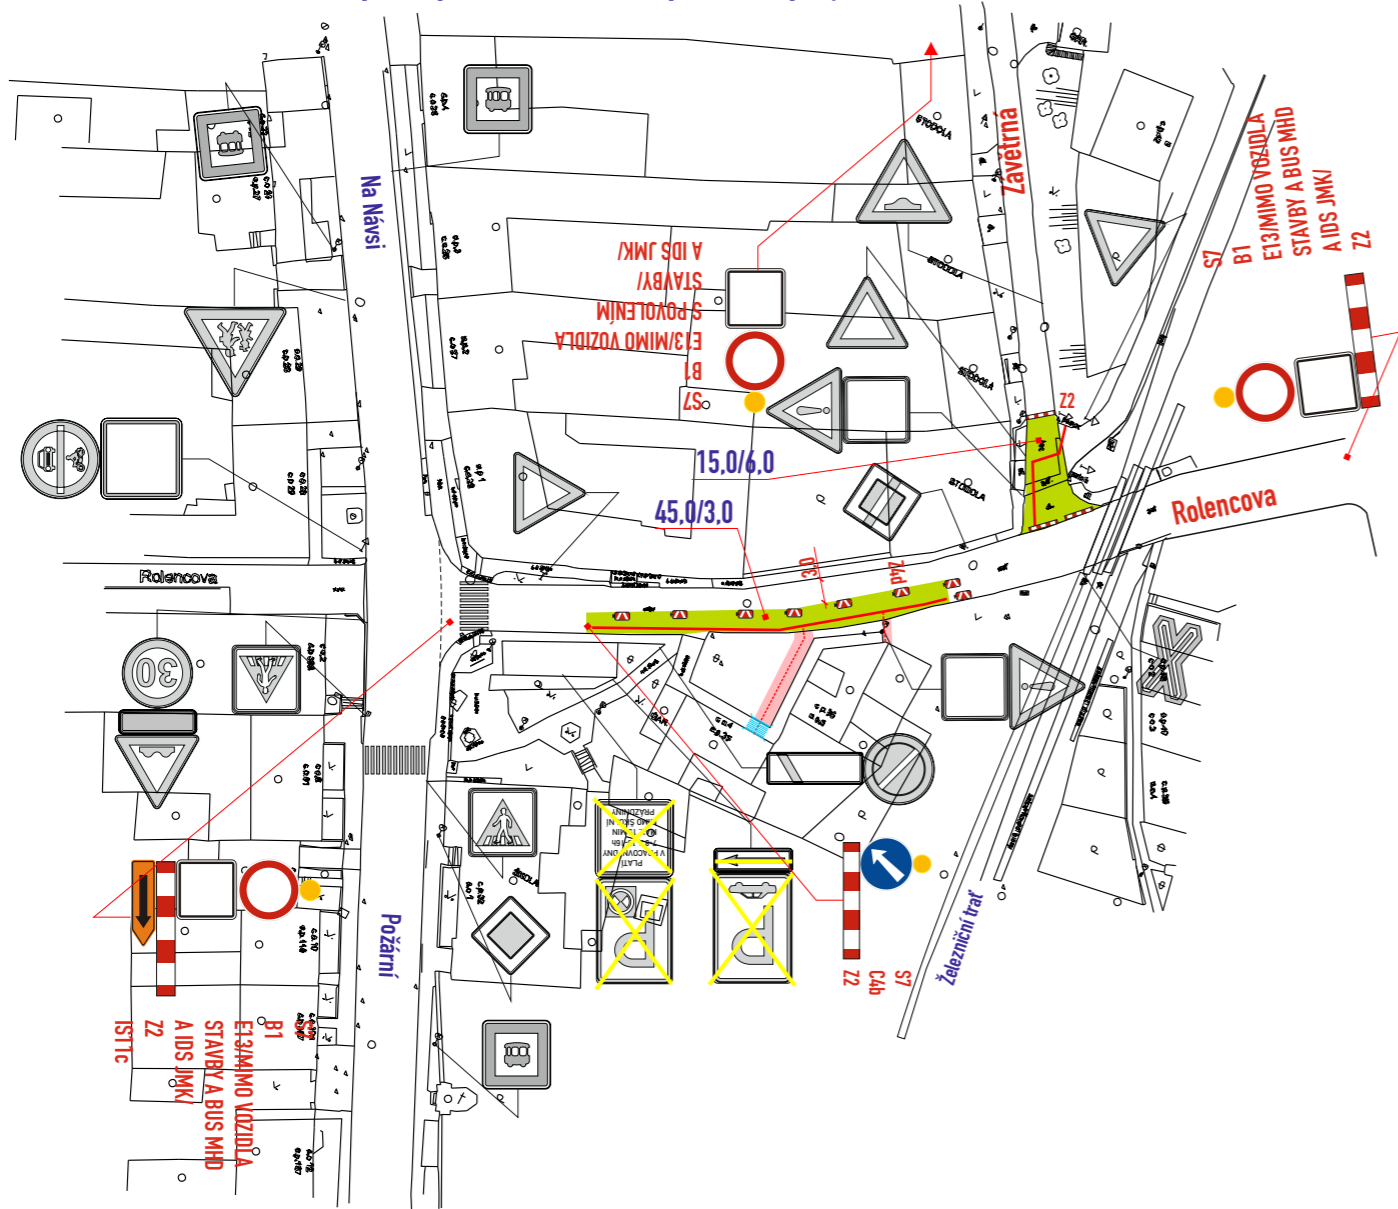

ETAPA I, II.:

místo akce/název : Úplná uzavírka	číslo schématu :
Brno, ul. Rolencova - Závětrná - reko plynu	5
Navržené trvalé DZ :	Stávající DZ :
Stávající DZ zrušit :	Stávající přenosné DZ :