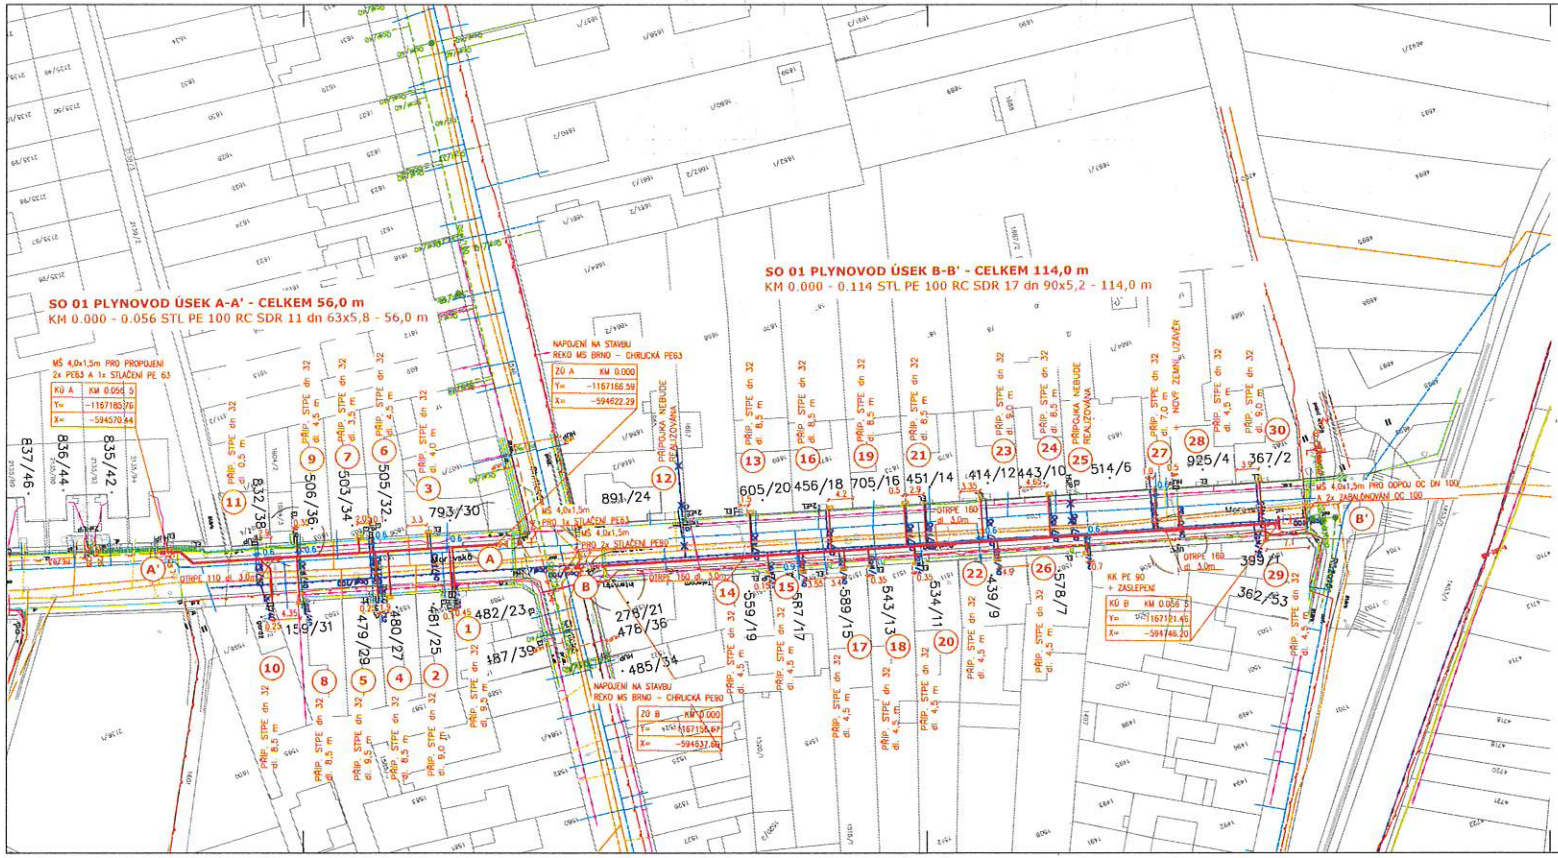

LEGENDA :

- NAVRŽENÝ STL PLYNOVOD
- NAVRŽENÝ STL PLYNOVOD V RÁMCI REKO MS BRNO – CHRLICKÁ
- NAVRŽENÁ STL PŘÍPOJKA
- STÁVAJÍCÍ STL PLYNOVOD
- STÁVAJÍCÍ NTL PLYNOVOD
- RUŠENÝ NTL PLYNOVOD
- (1) ČÍSLO VÝKRESU DOPOJENÍ
- CETIN_metalický nebo optický kabel; možný souběh
- CETIN_metalický kabel_nemìøený nebo neprovozovaný
- EGD_kabel NN
- EGD_nadzemní vedení VN
- EGD_nadzemní vedení NN
- TSB_VO – silový kabel
- TSB_optika MMB
- VODAFONE_ochranné pásmo VVKS
- BKOM_stoka
- BKOM_odvodnění plošně
- BVK_vodovod – pitná voda
- BVK_vodovod_zrušený
- BVK_splašková kanalizace
- BVK_dešťová kanalizace
- BVK_kanalizace_nepravozovaná

POZNÁMKA :

1. POLOHA PODZEMNÍCH VEDENÍ A ZAŘÍZENÍ BYLA ZJIŠTĚNA U PŘÍSLUŠNÝCH ORGANIZACÍ A OVĚŘENÉ SITUACE JSOU ULOŽENY U ZPRACOVATELE PROJEKTOVÉ DOKUMENTACE. POLOHU PODZEMNÍCH VEDENÍ NELZE VYTÝČOVAT OMĚŘENÍM VZDÁLENOSTI NA VÝKRESE. PŘESNÉ VYZNAČENÍ VŠECH PODZEMNÍCH VEDENÍ NA POVRCHU ZAJISTÍ INVESTOR PODLE USTANOVENÍ
4. VYHL. Č. 10/74 SB. O GEODETICKÝCH PRACÍCH VE VÝSTAVBĚ PŘED ZAPOČETÍM REALIZACE STAVBY.
2. VEŠKERÉ KABELY, PŘI KŘÍŽENÍ S PLYNOVODEM ULOŽIT DO BETONOVÝCH (PLASTOVÝCH) ŽLABŮ V DÉLCE 2 m OD POTRUBÍ NA OBĚ STRANY.

LEGENDA OBJEKTŮ:

SO 01 REKO plynovodů
SO 02 REKO přípojek a dopojení na OZP

Kreslil: STRYNCLOVÁ	Vypracoval: ING. R. PULDA	Zodp. proj.: ING. R. PULDA	GASAG s.r.o. Brno	
Kraj: JIHOMORAVSKÝ		O.ú.(Mě.ú.): BRNO	V Újezdech 2, 625 00	
Investor: Gas Net, s.r.o.			Č. zakázky	3583
Stavba:			Datum	07/2022
Akce: REKO MS BRNO – MORAVSKÁ Č. STAVBY 7700104379			Stupeň	DUR + DPS
			Formát	4x A4
			Měřítko	1:500
			Arch. č.	3583/2022
Část profese: PLYN			Příloha číslo	C.3
Obsah: KOORDINAČNÍ SITUACE STAVBY				