


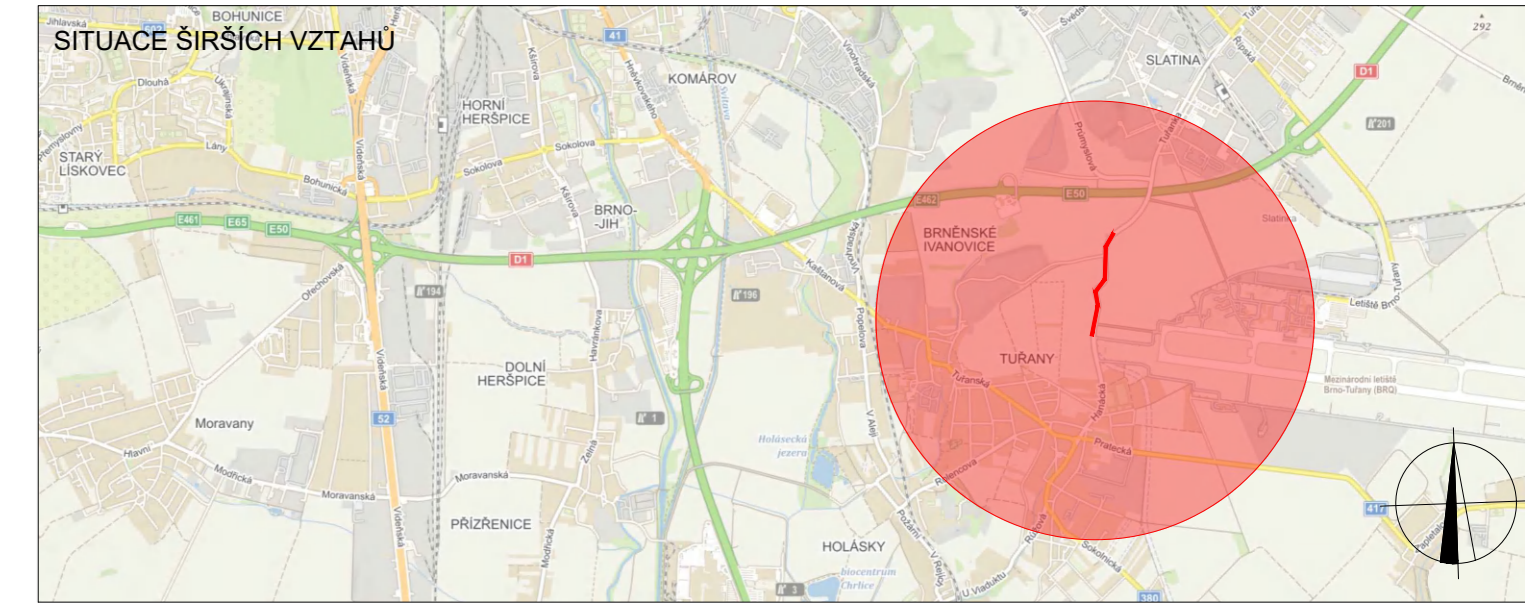

SOUHLASÍME S PDZ a UZAVÍRKOU V dne	SOUHLASÍME S PDZ a UZAVÍRKOU V dne	SOUHLASÍME S PDZ a UZAVÍRKOU V dne
---	---	---



- LEGENDA**
- TRVALÉ SVISLÉ DOPRAVNÍ ZNAČENÍ
 - DOČASNĚ ZNEPLATNĚNÉ TRVALÉ SVISLÉ DOPRAVNÍ ZNAČENÍ
 - NAVRŽENÉ PŘECHODNÉ DOPRAVNÍ ZNAČENÍ
 - ZÁBOR KOMUNIKACE
 - NAVRŽENÁ PŘECHODNÁ ZÁSTAVKA
- Pozn.: Vyřezovaná plocha vozovky bude opatřena PDZ A7a dle aktuální situace

Podle dopravního značení bude v záložní situaci a v reflexním provedení I.
K některým dopravním značením bylo vydáno TP 03 Základy pro dopravní značení na pozemních komunikacích, TP 06 Základy pro označování pracovních míst na pozemních komunikacích, II vydání

VYPRACOVAL: Lada Štátná		DoZBos s.r.o. Průmyslová 2841/1/2 602 01 Boskovice E-mail: dozbos@dozbos.cz www.dozbos.cz
KONTROLOVAL: Ing. Mgr. Josef Janík		
NÁZEV AKCE: III/15283 BRNO, HANÁČKÁ	DATUM: 5/2023	
NÁZEV PŘÍLOHY: SITUACE DOPRAVNĚ-INŽENÝRSKÝCH OPATŘENÍ	FORMÁT: 420 x 1680	
OBŠAH: ÚSEK 1a	ČÍSLO ZAKÁZKY: 20230105PT	ČÍSLO PŘÍLOHY: 1