


SOUHLASÍME S PDZ a UZAVÍRKO V ..... dne .....	SOUHLASÍME S PDZ a UZAVÍRKO V ..... dne .....	SOUHLASÍME S PDZ a UZAVÍRKO V ..... dne .....
--	--	--

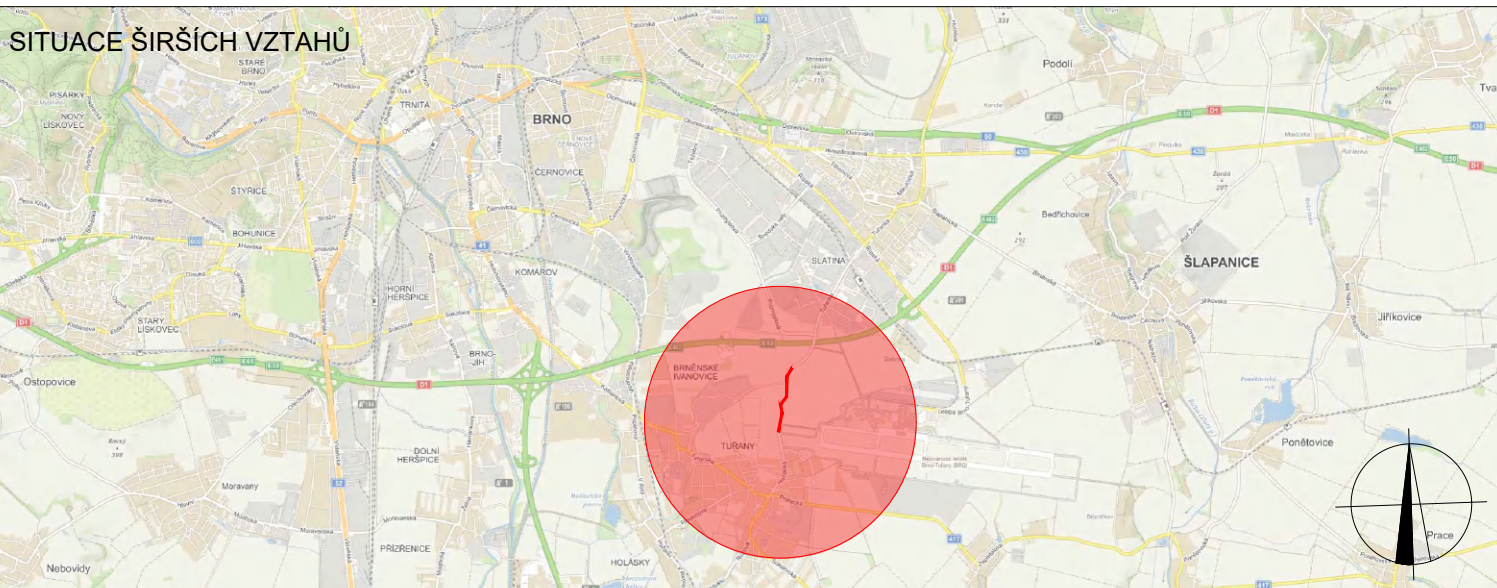

**LEGENDA**

- TRVALÉ SVISLÉ DOPRAVNÍ ZNAČENÍ
  - DOČASNÉ ZNEPLATNĚNÉ TRVALÉ SVISLÉ DOPRAVNÍ ZNAČENÍ
  - NAVRŽENÉ PŘECHODNÉ DOPRAVNÍ ZNAČENÍ
  - ZÁBOR KOMUNIKACE
  - NAVRŽENÁ PŘECHODNÁ ZASTÁVKA
- Pozn.: Vyfrézovaná plocha vozovky bude opatřena PDZ A7a dle aktuální situace

Použití dopravních značení bude v základní velikosti a v reflexním provedení dle 1. K návrhu dopravních značení bylo využito TP 66 Zásady pro dopravní značení na pozemních komunikacích, TP 66 Zásady pro označování pracovních míst na pozemních komunikacích, II. vydání

VYPRACOVAL: Lada Štastná		DoZBos s.r.o. Průmyslová 2641/12 680 01 Boskovice E-mail: dozbos@dozbos.cz www.dozbos.cz
Kontroloval: Ing. Mgr. Josef Janík		
NÁZEV AKCE: III/15283 BRNO, HANÁČKÁ	DATUM: 5/2023	
NÁZEV PŘÍLOHY: SITUACE DOPRAVNĚ-INŽENÝRSKÝCH OPATŘENÍ	FORMÁT: 420 x 1260	
OBSAH: ÚSEK 1b	ČÍSLO ZAKÁZKY: 20230105PT	
	ČÍSLO PŘÍLOHY: 2	