


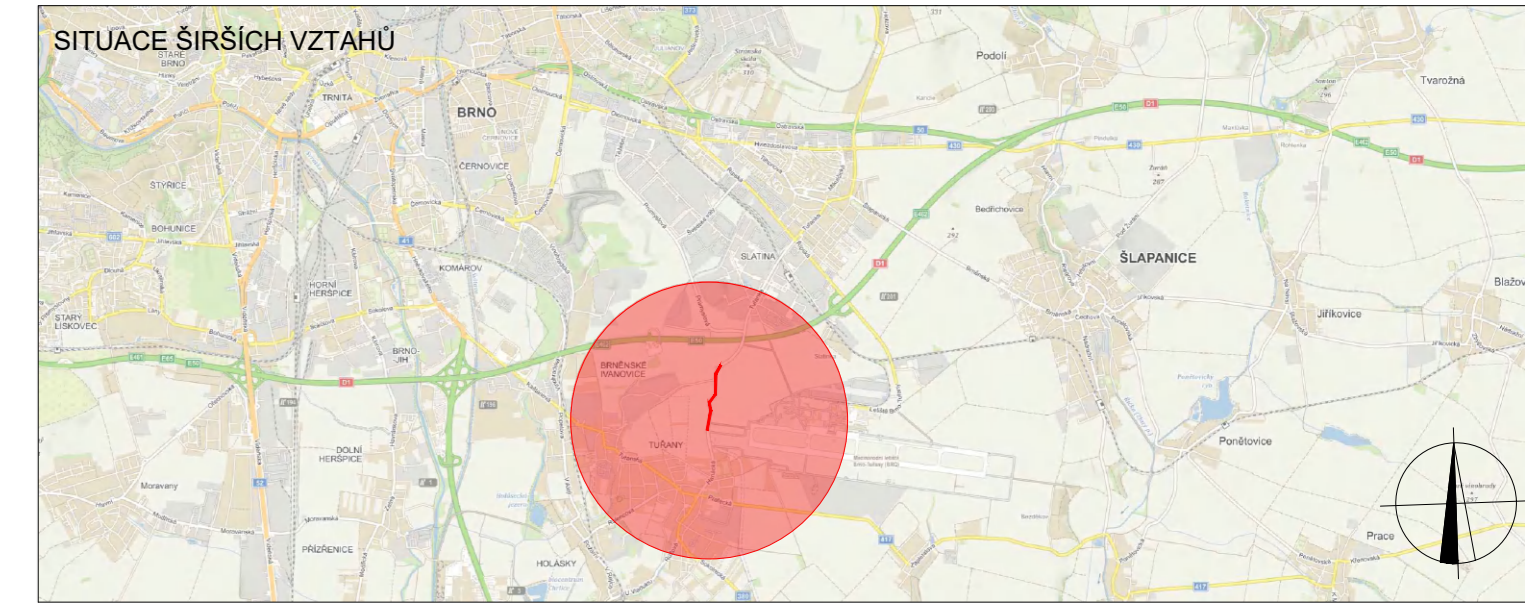

SOUHLASÍME S PDZ a UZAVÍRKOU V ..... dne .....	SOUHLASÍME S PDZ a UZAVÍRKOU V ..... dne .....	SOUHLASÍME S PDZ a UZAVÍRKOU V ..... dne .....
---	---	---



- LEGENDA**
- TRVÁLE SVISLÉ DOPRAVNÍ ZNAČENÍ
  - DOČASNĚ ZNEPLATNĚNÉ TRVÁLE SVISLÉ DOPRAVNÍ ZNAČENÍ
  - NAVRŽENÉ PŘECHODNÉ DOPRAVNÍ ZNAČENÍ
  - ZABOR KOMUNIKACE
  - NAVRŽENÁ PŘECHODNÁ ZASTÁVKA
- Pozn.: Vyřezovaná plocha vozovky bude opatřena PDZ A7a dle aktuální situace

VYPRACOVAL: <b>Lada Štátná</b>		 KONTROLOVAL: <b>Ing. Mgr. Josef Janík</b>	 DoZBos s.r.o. Průmyslová 2841/1/2 602 01 Boskovice E-mail: dozbos@dozbos.cz www.dozbos.cz
NÁZEV AKCE: <b>III/15283 BRNO, HANÁČKÁ</b>			
NÁZEV PŘÍLOHY: <b>SITUACE DOPRAVNĚ-INŽENÝRSKÝCH OPATŘENÍ</b>		FORMÁT: <b>420 x 1680</b>	
OBSAH: <b>ÚSEK 2a</b>		ČÍSLO ZKAZKY: <b>20230105PT</b>	
		ČÍSLO PŘÍLOHY: <b>3</b>	