


SOUHLASÍME S PDZ a UZAVÍRKOU V dne	SOUHLASÍME S PDZ a UZAVÍRKOU V dne	SOUHLASÍME S PDZ a UZAVÍRKOU V dne
---	---	---

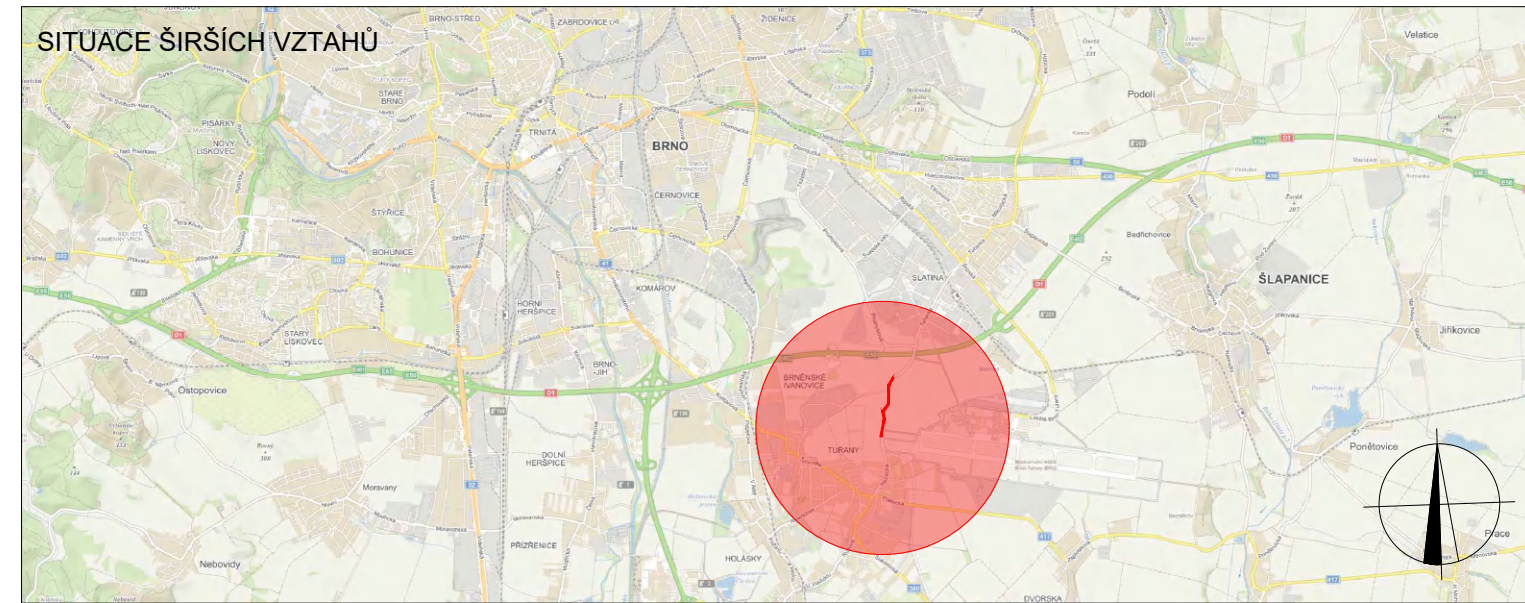

LEGENDA

	TRVÁLE SVISLÉ DOPRAVNÍ ZNAČENÍ	Pozn.: Vyřezovaná plocha vozovky bude opatřena PDZ A7a dle aktuální situace
	DOČASNĚ ZNEPLATNĚNÉ TRVÁLE SVISLÉ DOPRAVNÍ ZNAČENÍ	
	NAVŘZENÉ PŘECHODNÉ DOPRAVNÍ ZNAČENÍ	
	ZÁBOR KOMUNIKACE	
	NAVŘZENÁ PŘECHODNÁ ZASTÁVKVA	

Použití dopravního značení bude v základní velikosti a v reflexním provedení II.1
K návrhu dopravního značení bylo využito TP 66 Zásady pro dopravní značení na pozemních komunikacích, TP 66 Zásady pro označování pracovních míst na pozemních komunikacích, II. vydání

VYPRACOVAL: Lada Štastná		DoZBos s.r.o. Průmyslová 2641/12 680 01 Boskovice E-mail: dozbos@dozbos.cz www.dozbos.cz
KONTROLOVAL: Ing. Mgr. Josef Janík		
NÁZEV AKCE: III/15283 BRNO, HANÁČKÁ	DATUM: 5/2023	
NÁZEV PŘÍLOHY: SITUACE DOPRAVNĚ-INŽENÝRSKÝCH OPATŘENÍ	FORMÁT: 420 x 1260	
OBSAH: ÚSEK 2b	ČÍSLO ZAKÁZKY: 20230105PT	
	ČÍSLO PŘÍLOHY: 4	