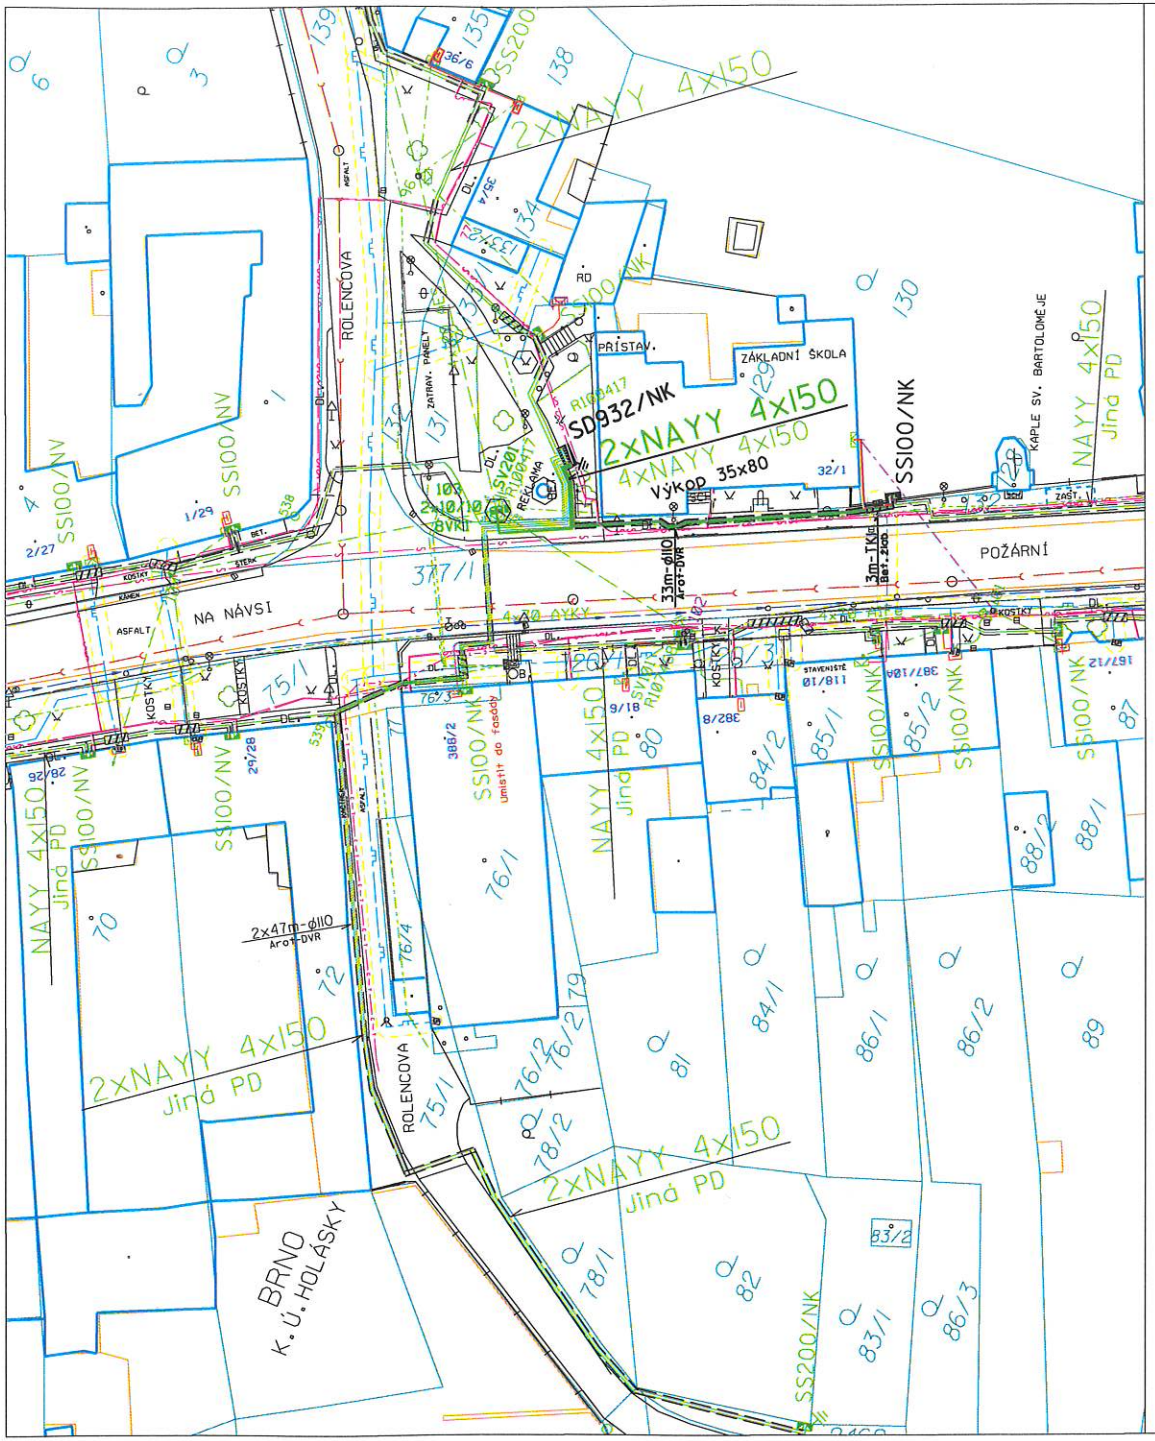

LEGENDA :

- Kabel NN - projektovaný
- Kabel NN - projektovaná dom. přípojka HDV
- Kabel NN - stávající (projektovaný v jiné PD)
- Venkovní vedení NN - stávající
- Venkovní vedení NN - demontáž
- Kabelová rozpojovací skříň - projektovaná
- Rozpojovací skříň - stávající
- Domovní kabelová přípojková skříň - projektovaná
- Domovní přípojková skříň - stávající
- Domovní elektroměrová skříň - stávající
- Ochranná plastová roura ve výkopu - projektovaná
- Ochranná roura pod vozovkou - projekt. protlak, překop
- Uzemnění - projektované, stávající
- Betonový sloup - stávající
- Betonový, dřevěný sloup - demontáž

- Sdělovací kabel - CETIN
- Sdělovací kabel - VODAFON
- Sdělovací kabel - FASTER
- Kanalizace
- Plyn - NTL, STL
- Vodovod
- Kabel veřejného osvětlení
- Hranice parcel

Základní údaje:

Prostory z hlediska úrazu el. proudem : nebezpečné

Střídavá síť nn:	3-PEN, střid., 50Hz, 400/230V/TN-C
Střídavá síť vn:	3x střid., 50Hz, 22kV/IT
Ndmrazová oblast:	lehká - NI dle PNE 33 3301
Větrová oblast:	č.II do 25m/s dle PNE 33 3301

Ochrana před nebezpečným dotykem živých částí rozvodných el. zařízeních do 1000V i nad 1000V:
polohou, dle PNE 33 0000-1 6V, čl. 3.2.2.1
izolací, dle PNE 33 0000-1 6V, čl. 3.2.2.4

Ochrana před nebezpečným dotykem neživých částí v prostorách nebezpečných:
na straně VN - zemněním, dle PNE 33 0000-1, čl. 3.4.3.1
na straně NN - samočinným odpojením od zdroje, dle PNE 33 0000-1, čl. 3.3.3.2
- polohou, dle PNE 33 0000-1 6V, čl. 3.3.2.1
- izolací, dle PNE 33 000-1 6V, čl. 3.3.2.3

Vnější vlivy působící na rozvodná zařízení distribuční a přenosové soustavy:
stanovuje PNE 330000-2, tabulka č.5 a č.6

Projektant není schopen garantovat že v době realizace stavby budou poměry v provozované síti VN, NN stejné, jako v době zpracování PD. Správný sled fází a fázování nově budované sítě VN a NN, zajistí realizační firma.

Všechny podzemní sítě jsou zakresleny orientačně.
Před zahájením zemních prací je nutno zabezpečit jejich vytyčení.

VYPRACOVAL		ZOD. PROJEKTANT		EEIKA Brno
ZHOTOVITEL PD	EEIKA Brno s.r.o., Kšírova 120, 619 00 BRNO			Č. ZAKÁZKY: 05-0123
KRAJ	Jihomoravský	OKRES	Brno - město	eg·d
KATASTR. ÚZEMÍ	Holásky - 612243			
MÍSTO STAVBY	Brno - Holásky, ul. Požární,			
STAVEBNÍK	EG.D, a.s. Lidická 1873/36, 602 00 BRNO			Č. STAVBY: 1030081582
NÁZEV STAVBY	BRNO, Požární, roz.NN, ZŠ.			DATUM: 02/2023
				FORMÁT: 2 A4
				STUPEŇ PD: DUR
NÁZEV VÝKRESU	Celková situace trasy kabelů NN.			MĚŘÍTKO: 1:500
				Č. VÝKRESU: 01