

BOD Č.:

Vyjádření k realizaci stavby, „Brno Ivanovické nám., smNN Jursa k.ú. B. Ivanovice“

Rada se seznámila s žádostí společnosti Projekce Tóth s.r.o. o vyjádření k realizaci stavby „Brno, Ivanovické nám., smNN Jursa, p.č. 1004/20, 1134 a 1126 k.ú. B. Ivanovice“. Jedná se o vybudování smyčky NN na stávajícím kabelu NN do nové rozpojovací skříně. Pozemek Statutárního města Brna p.č. 1004/20 není městské části ani svěřen ani není ve její správě.

Usnesení:

Rada **nemá námítky** ke stavbě smyčky NN, Ivanovické nám, Jursa, na p.č.2333 k.ú. Holásky“ podle dokumentace, které tvoří přílohu č... .

Hlasování: pro: , proti: , zdržel se:

Zajistí: OV

Termín: RMČ

Důvodová zpráva, komentář, poznámka zpracovatele:

Jedná se o připojení pozemku na NN.

Doplňující vyjádření jiného odboru:

Zpracováno dne:24.7.2026

<i>Garance správnosti a zákonnosti předkládaného materiálu</i>				
Zpracovatel/odbor	Právník	Ekonom	Vedoucí odboru	Předkladatel
OV	Mgr. Eva Hnátková	Ing. Tomáš Hornocho	Ing. arch. Boris Medek	Ing. arch. Boris Medek

Úřad MČ Brno-Tuřany
Odbor právní
IDDS: f9ubyek

VĚC: ŽÁDOST O VYJÁDŘENÍ K REALIZACI STAVBY

Ze dne: 10.07.2026
Značka: 03_10_26

Vyřizuje: František Tóth
Datová schránka: j7gz5ga

Tel.: 736 186 356 e-mail: pripravy@projekcetoth.cz
Korespondence: Podolí 115, 664 03 Podolí

!! Vyjádření prioritně posílat do datové schránky !!

Dobrý den,

žádám Vás o vyjádření k realizaci stavby, kterou vedeme pod názvem:

" Brno, Ivanovické nám., smNN, Jursa "

Investor:	EG.D, s.r.o., IČ: 21055050
Objekt:	Kabelový rozvod NN
Zhotovitel stavby:	KYTLICA - elektro team s.r.o., IČO: 26914301
Místo stavby:	Brno, Ivanovické náměstí
Katastr. území:	Brněnské Ivanovice
Dotčené pozemky města:	1004/20
Ostatní dotčené pozemky:	1134, 1126
Dotčený stavební úřad:	MMB – Odbor stavebního řádu
Realizace:	2. polovina 2026

▪ Popis záměru:

Stávající přípojková skříň SS200 umístěná na objektu Ivanovické náměstí 13/17 bude zrušena včetně přírodní kabelové smyčky NN.

Bude zřízena nová smyčka NN na stávajícím kabelu NAYY-J 4x150, která bude zasmyčkována do nové rozpojovací skříně SR432/NK (R782762). Na tuto novou smyčku bude použit kabel typu NAYY-J 4x150. Nový kabel bude v místě vjezdu do nového bytového domu veden ve chrániče $\varnothing 110$ mm - délka 5,3 m. V celé trase bude uložen ve výkopu o rozměrech 35 x 80 cm.

Nová rozpojovací skříň SR432 bude umístěna v novém místě ve fasádě novostavby na hranici parcely č. 1126 (k.ú. Brněnské Ivanovice).

Z nové rozpojovací skříně bude zřízeno nové HDV sousednímu objektu na adrese Ivanovické náměstí 12/18, Brno. Kabel nového HDV, o stejném průřezu a materiálu jako kabel původní (minimálně však NAYY 4x10), bude veden ve chrániče $\varnothing 110$ mm ve výkopu o rozměrech 35 x 80 cm.

Před instalací kabelové skříně bude zhotovitelem zkoordinována připravenost HDV ze strany žadatele tak, aby HDV bylo připojeno v době realizace instalace skříně.

Celková půdorysná délka stavby je 17 m.


▪ Legislativa


Provozovatelem distribuční přípojky NN/distribučního rozvodu NN bude EG.D, s.r.o.

Dle přílohy č. 1 k zákonu č. 283/2021 Sb. odst. 1 písm. a) bod 28. se jedná o drobnou stavbu, která nevyžaduje povolení záměru.

Přílohy žádosti

- Situační výkres

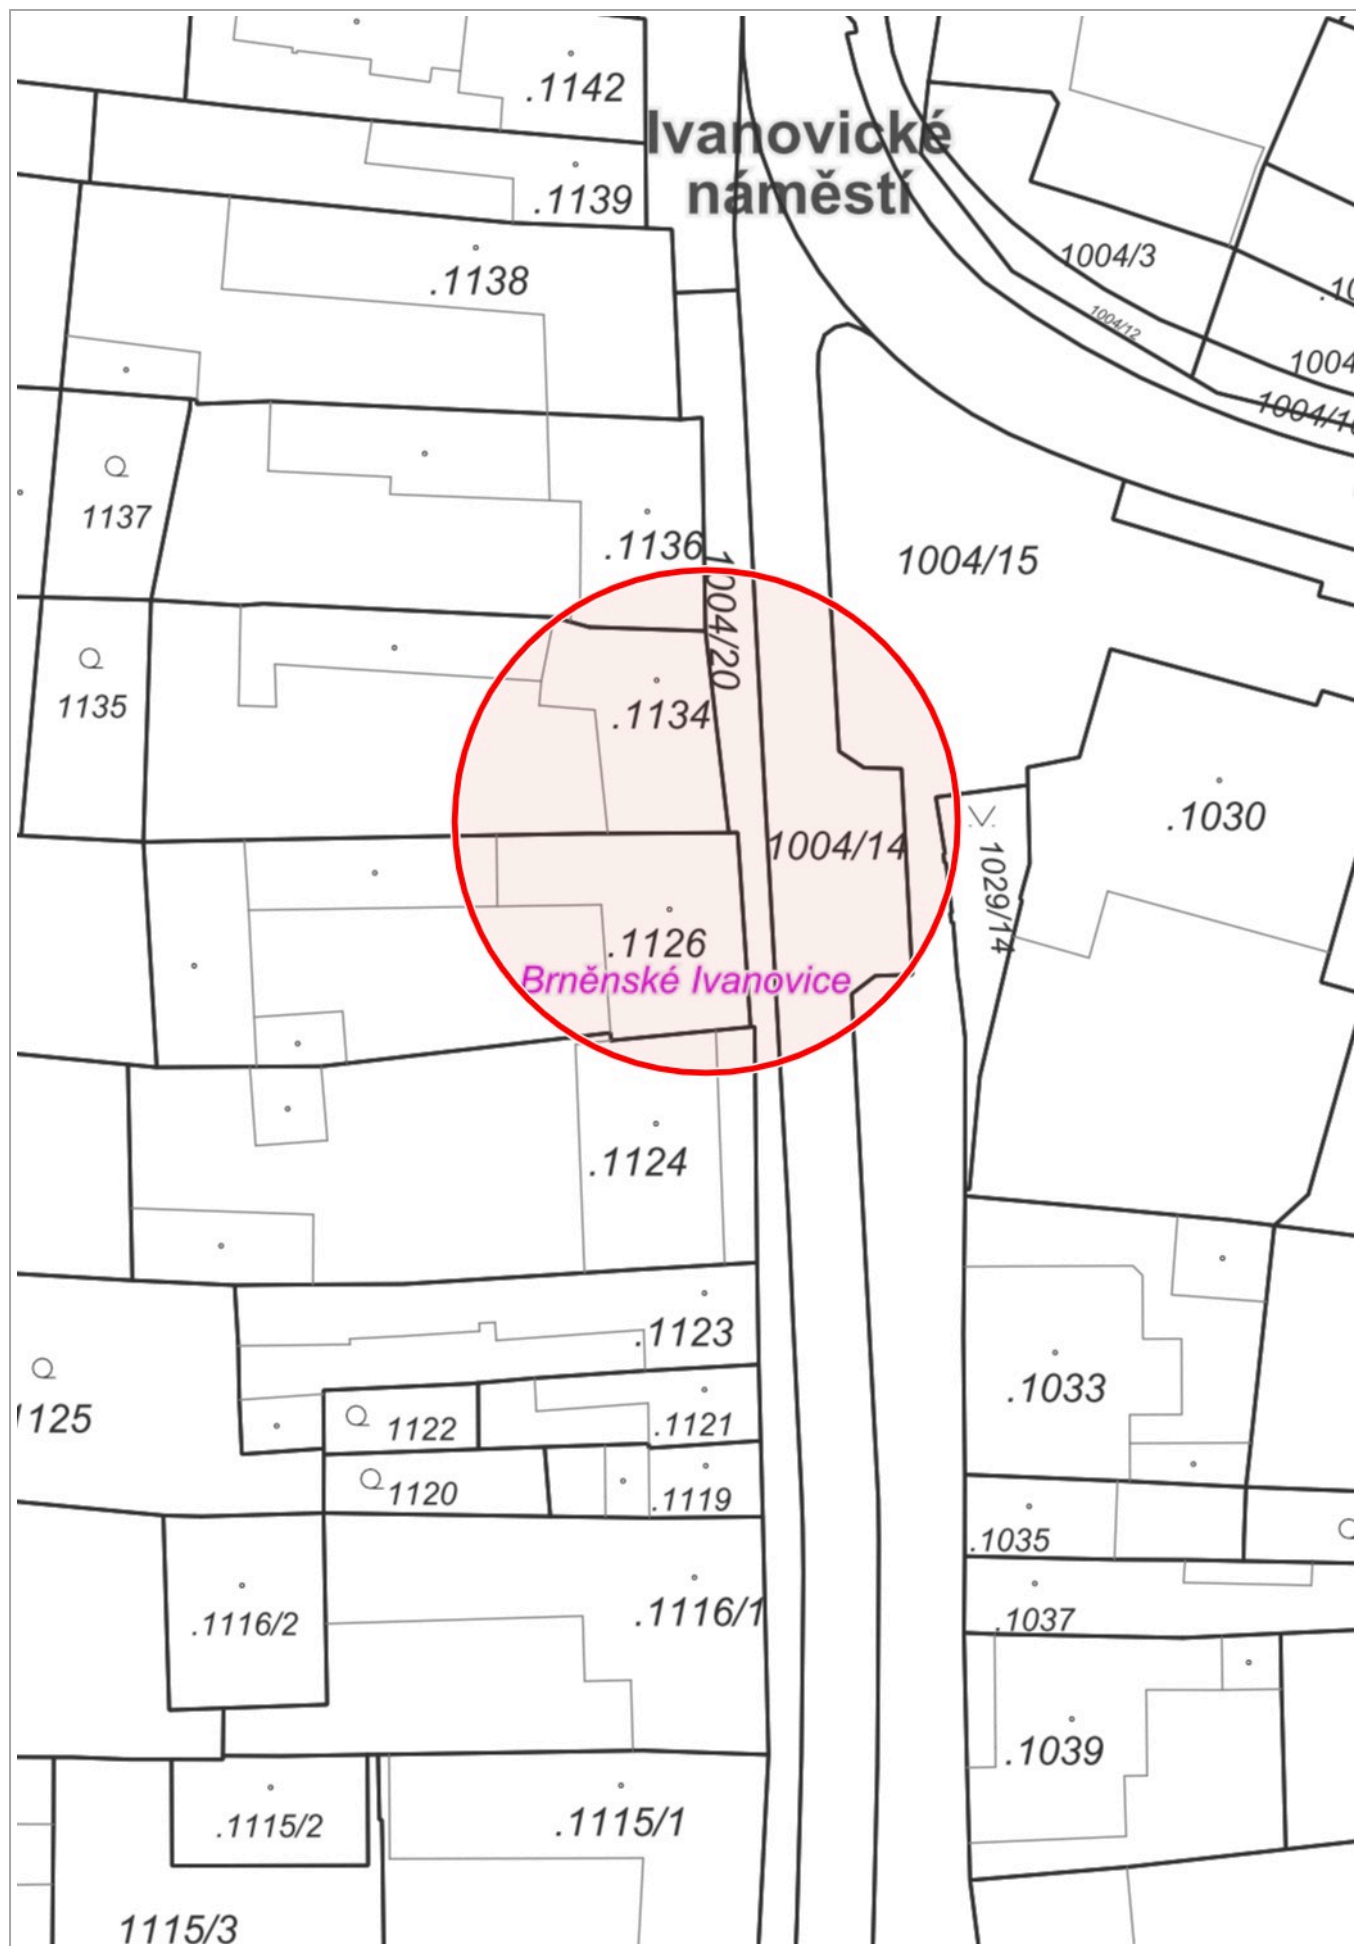

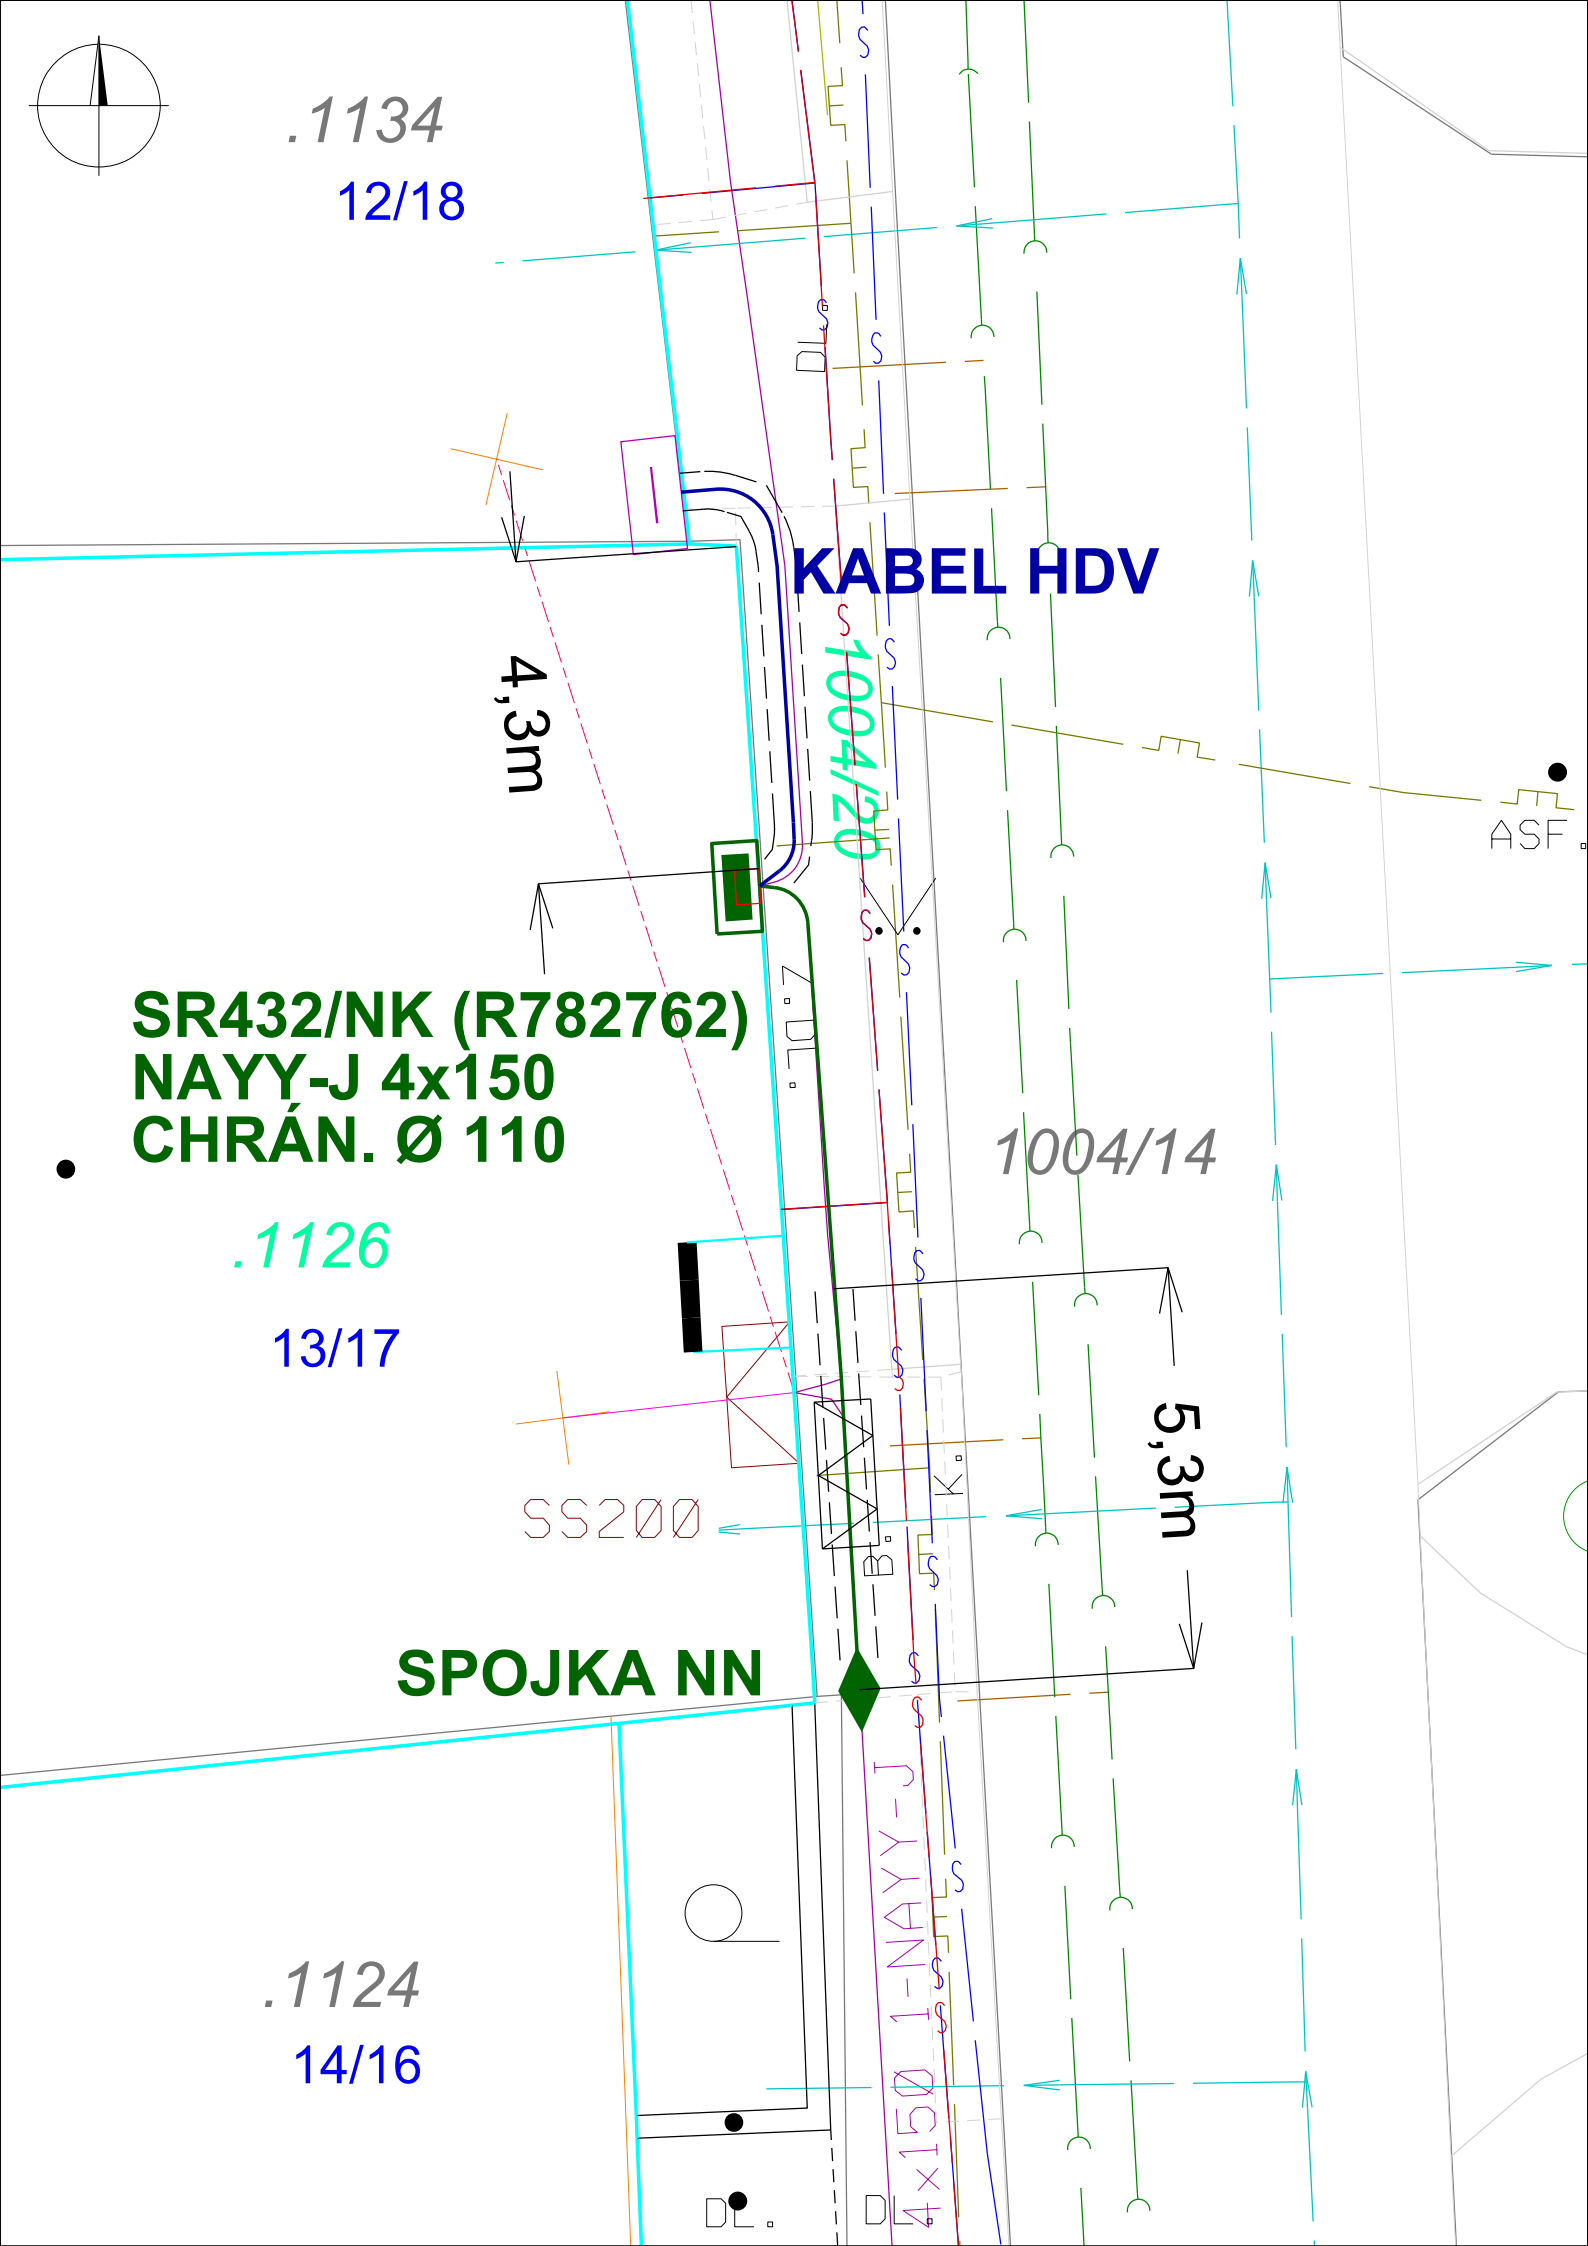

PROJEKTOVANÉ SÍTĚ NN

- KABEL NN / V CHRÁNIČCE
- KABEL NN V BETONOVÉM ŽLABU
- KABELOVÁ SPOJKA
- ROZPOJOVACÍ SKŘÍŇ SR432/NV + KD2/NL
- ROZPOJOVACÍ SKŘÍŇ SKUTEČNÝ ROZMĚR - VČETNĚ KONCOVÉHO DÍLU (MM) Š 460 x V 1200 x H 320
- KABEL HDV

STÁVAJÍCÍ INŽENÝRSKÉ SÍTĚ

- VODOVOD, BVK
- KANALIZACE, BVK
- KANALIZACE, NEPROVOZ. BVK
- PLYNOVOD NTL, GASNET
- CETIN, PODZEMNÍ
- VODAFONE - SDĚLOVACÍ

KATASTR + POLOHOPIS

- HRANICE PARCEL
- VNITŘNÍ KRESBA PARCEL
- STÁVAJÍCÍ OBJEKTY

STÁVAJÍCÍ SÍTĚ NN EG.D:

- KABEL
- KABEL HDV (ORIENT. ZÁKRES)
- PŘÍPOJKOVÁ SKŘÍŇ
- PŘÍPOJKOVÁ SKŘÍŇ - DEMONTÁŽ
- KABEL HDV - ZRUŠENÝ (ORIENT. ZÁKRES)
- ELEKTROMĚROVÁ SKŘÍŇ

POPIS ZÁMĚRU

STÁVAJÍCÍ PŘÍPOJKOVÁ SKŘÍŇ SS200 UMÍSTĚNÁ NA OBJEKTU IVANOVICKÉ NÁMĚSTÍ 13/17 BUDE ZRUŠENA VČETNĚ PŘÍVODNÍ KABELOVÉ SMYČKY NN. BUDE ZŘÍZENÁ NOVÁ SMYČKA NN NA STÁVAJÍCÍM KABELU NAYY-J 4X150, KTERÁ BUDE ZASMYČKOVÁNA DO NOVÉ ROZPOJOVACÍ SKŘÍŇE SR432/NK (R782762). NA TUTO NOVOU SMYČKU BUDE POUŽIT KABEL TYPU NAYY-J 4X150. NOVÝ KABEL BUDE V MÍSTĚ VJEZDU DO NOVÉHO BYTOVÉHO DOMU VEDEN VE CHRÁNIČCE Ø110 MM - DÉLKA 5,3 M. V CELÉ TRASE BUDE ULOŽEN VE VÝKOPU O ROZMĚRECH 35 X 80 CM. NOVÁ ROZPOJOVACÍ SKŘÍŇ SR432 BUDE UMÍSTĚNÁ V NOVÉM MÍSTĚ VE FASÁDĚ NOVOSTAVBY NA HRANICI PARCELY Č. 1126 (K.Ú. BRNĚNSKÉ IVANOVICE). Z NOVÉ ROZPOJOVACÍ SKŘÍŇE BUDE ZŘÍZENO NOVÉ HDV SOUSEDNÍMU OBJEKTU NA ADRESE IVANOVICKÉ NÁMĚSTÍ 12/18, BRNO. KABEL NOVÉHO HDV, O STEJNÉM PRŮŘEZU A MATERIÁLU JAKO KABEL PŮVODNÍ (MINIMÁLNĚ VŠAK NAYY 4X10), BUDE VEDEN VE CHRÁNIČCE Ø110 MM VE VÝKOPU O ROZMĚRECH 35 X 80 CM. PŘED INSTALACÍ KABELOVÉ SKŘÍŇE BUDE ZHOTOVITELEM ZKOORDINOVÁNA PŘIPRAVENOST HDV ZE STRANY ŽADATELE TAK, ABY HDV BYLO PŘIPOJENO V DOBĚ REALIZACE INSTALACE SKŘÍŇE. CELKOVÁ PŮDORYSNÁ DÉLKA STAVBY JE 17 M.

POZEMKY DOTČENÉ STAVBOU:

1004/20 - STATUTÁRNÍ MĚSTO BRNO, DOMINIKÁNSKÉ NÁMĚSTÍ 196/1, BRNO-MĚSTO, 60200 BRNO
1134 - NOVÁKOVÁ DANA, IVANOVICKÉ NÁMĚSTÍ 12/18, BRNĚNSKÉ IVANOVICE, 62000 BRNO
1126 - JURSA MIROSLAV ING., FERREROVA 405/12, ČERNOVICE, 61800 BRNO

UPOZORNĚNÍ:

- INŽENÝRSKÉ SÍTĚ JSOU ZAKRESLENY ORIENTAČNĚ A BYLY ZÍSKÁNY OD MAJITELŮ (SPRÁVCŮ) SÍTÍ Z PRACOVISTĚ GIS
- VŠECHNY STÁVAJÍCÍ INŽENÝRSKÉ SÍTĚ MUSÍ BÝT PŘED ZAHÁJENÍM STAVBY VYTÝČENY, DLE USTANOVENÍ 4. VYHL. Č. 10/74 SB. O GEODETICKÝCH PRACÍCH VE VÝSTAVBĚ
- PŘI KŘÍŽENÍ A SOUBĚHU S OSTATNÍMI INŽENÝRSKÝMI SÍTĚMI JE NUTNO SE ŘÍDIT ČSN 73 6005 PROSTOROVÉ USPOŘADÁNÍ SÍTÍ
- SCHÉMATICKÉ ZNAČKY JSOU KVŮLI PŘEHLEDNOSTI ZVĚŠTENY, NEODPOVÍDAJÍ MĚŘÍTKU

AUTORIZACE:

VYPRACOVAL	PAVEL TÓTH	ZOD. PROJEKTANT	PAVEL TÓTH		
SUBDODAVATEL PD	PROJEKCE TÓTH s.r.o., 774 485 943, pavel@projekcetoth.cz				
ZHOTOVITEL PD	KYTLICA-ELEKTRO TEAM, S.R.O., PODĚBRADOVA 16, 612 00 BRNO				
				ZAK. Č.:	03_10_26
KRAJ	JIHOMORAVSKÝ	OKRES	BRNO-VENKOV		
KATASTR. ÚZEMÍ	BRNĚNSKÉ IVANOVICE				
MÍSTO STAVBY	BRNO, IVANOVICKÉ NÁM.				
STAVEBNÍK	EG.D, s.r.o. LIDICKÁ 1873/36, 602 00 BRNO				
NÁZEV STAVBY	BRNO, IVANOVICKÉ NÁM., SMNN, JURSA				
NÁZEV VÝKRESU	KABELOVÁ SMYČKA NN SITUAČNÍ VÝKRES			Č. STAVBY:	1030101577
				DATUM:	07/2026
				FORMÁT:	A3
				STUPEŇ PD:	DPS
NÁZEV VÝKRESU	KABELOVÁ SMYČKA NN SITUAČNÍ VÝKRES			MĚŘÍTKO:	Č. VÝKRESU:
				1:100	1.