

BOD Č.:

Vyjádření k záměru „Brno,VR Tuřany letiště“

Rada se seznámila s žádostí společnosti Puttner s.r.o.. o vyjádření k dokumentaci pro povolení záměru „Brno ,VR Tuřany letiště“. Jde o vybudování nové kioskové trafostanice a rozvodny uvnitř neveřejné části letiště na p.č. 2276/12 k.ú. Tuřany.

Usnesení:

Rada **nemá námítky** k dokumentaci pro povolení záměru „Brno ,VR Tuřany letiště“, která tvoří přílohu č. ...

Hlasování: pro: , proti: , zdržel se:

Zajistí: OV

Termín: RMČ

Důvodová zpráva, komentář, poznámka zpracovatele:

Jedná se o projekt nové rozvodny, kioskové trafostanice a úpravě VN kabeláže v neveřejné části areálu letiště.

Doplňující vyjádření jiného odboru:

Zpracováno dne:12.6.2026

<i>Garance správnosti a zákonnosti předkládaného materiálu</i>				
Zpracovatel/odbor	Právník	Ekonom	Vedoucí odboru	Předkladatel
OV	Mgr. Eva Hnátková	Ing. Tomáš Hornoch	Ing. arch. Boris Medek	Ing. arch. Boris Medek



Puttner, s.r.o.
Šumavská 416/15, 602 00 Brno

projekty transformoven, rozvoden, kabelových sítí, projekty

Váš dopis ze dne:

Vaše číslo jednací:

Naše číslo jednací:

Vyřizuje/ Kontakt: Antonín Kovařík
777 750 407
kovarik@puttner.cz
V Brně dne: 27.04.2026

UMČ Brno – Tuřany
Tajemník
Tuřanské náměstí 1
620 00 Tuřany

Žádost o vyjádření k povolení záměru

Název stavby: **Brno, VR Tuřany Letiště, nová VR**

Investorem stavby je: **EG.D, s.r.o., Lidická 1873/36, Černá Pole, 602 00 Brno, IČO: 21055050**

Popis stavby:

V rámci této stavby bude vybudována nová kiosková trafostanice UF3084 typu K0. Rozměry nové kioskové trafostanice jsou 8,4x3,1 m a vybudována bude na p.p.č. 2276/12.

Na stávající kabelová vedení VN budou naspojkována nová kabelová vedení VN, které budou ukončeny v nové kioskové trafostanici. Také budou ze stávající TS 2791 Brno TS Letiště vyvedena dvě kabelová vedení VN a ukončeny budou v nové kioskové trafostanici.

Dále v rámci stavby budou na stávající sdělovací vedení naspokovány nová sdělovací vedení, které se ukončí v nové kioskové trafostanici.

Stávající kabelová vedení VN a sdělovací vedení, které budou odpojeny ze stávající TS 2791 Brno TS Letiště budou demontovány.

Celková délka trasy kabelů VN je 21 m.

Celková délka trasy sdělovacích vedení je 14 m.

Termín realizace této stavby je předpokládán na léto 2027

Dotčené pozemky v k. ú. Tuřany [612171]

Parcely dotčené stavbou: 2276/12

Děkujeme za spolupráci.

S pozdravem

Antonín Kovařík

Puttner, s.r.o.



Přílohy

1. Koordinační situační výkres část
2. Katastrální situační výkres

Sídlo: **Šumavská 416/15, 602 00 Brno** zapsaná v OR Kraj soudu v Brně, odd. C, vložka 32941

TEL: **541592544**


Bankovní spojení:

KB Brno, č. účtu: 351443790237/0100

FAX: **541212207**

IČO: **25552953**

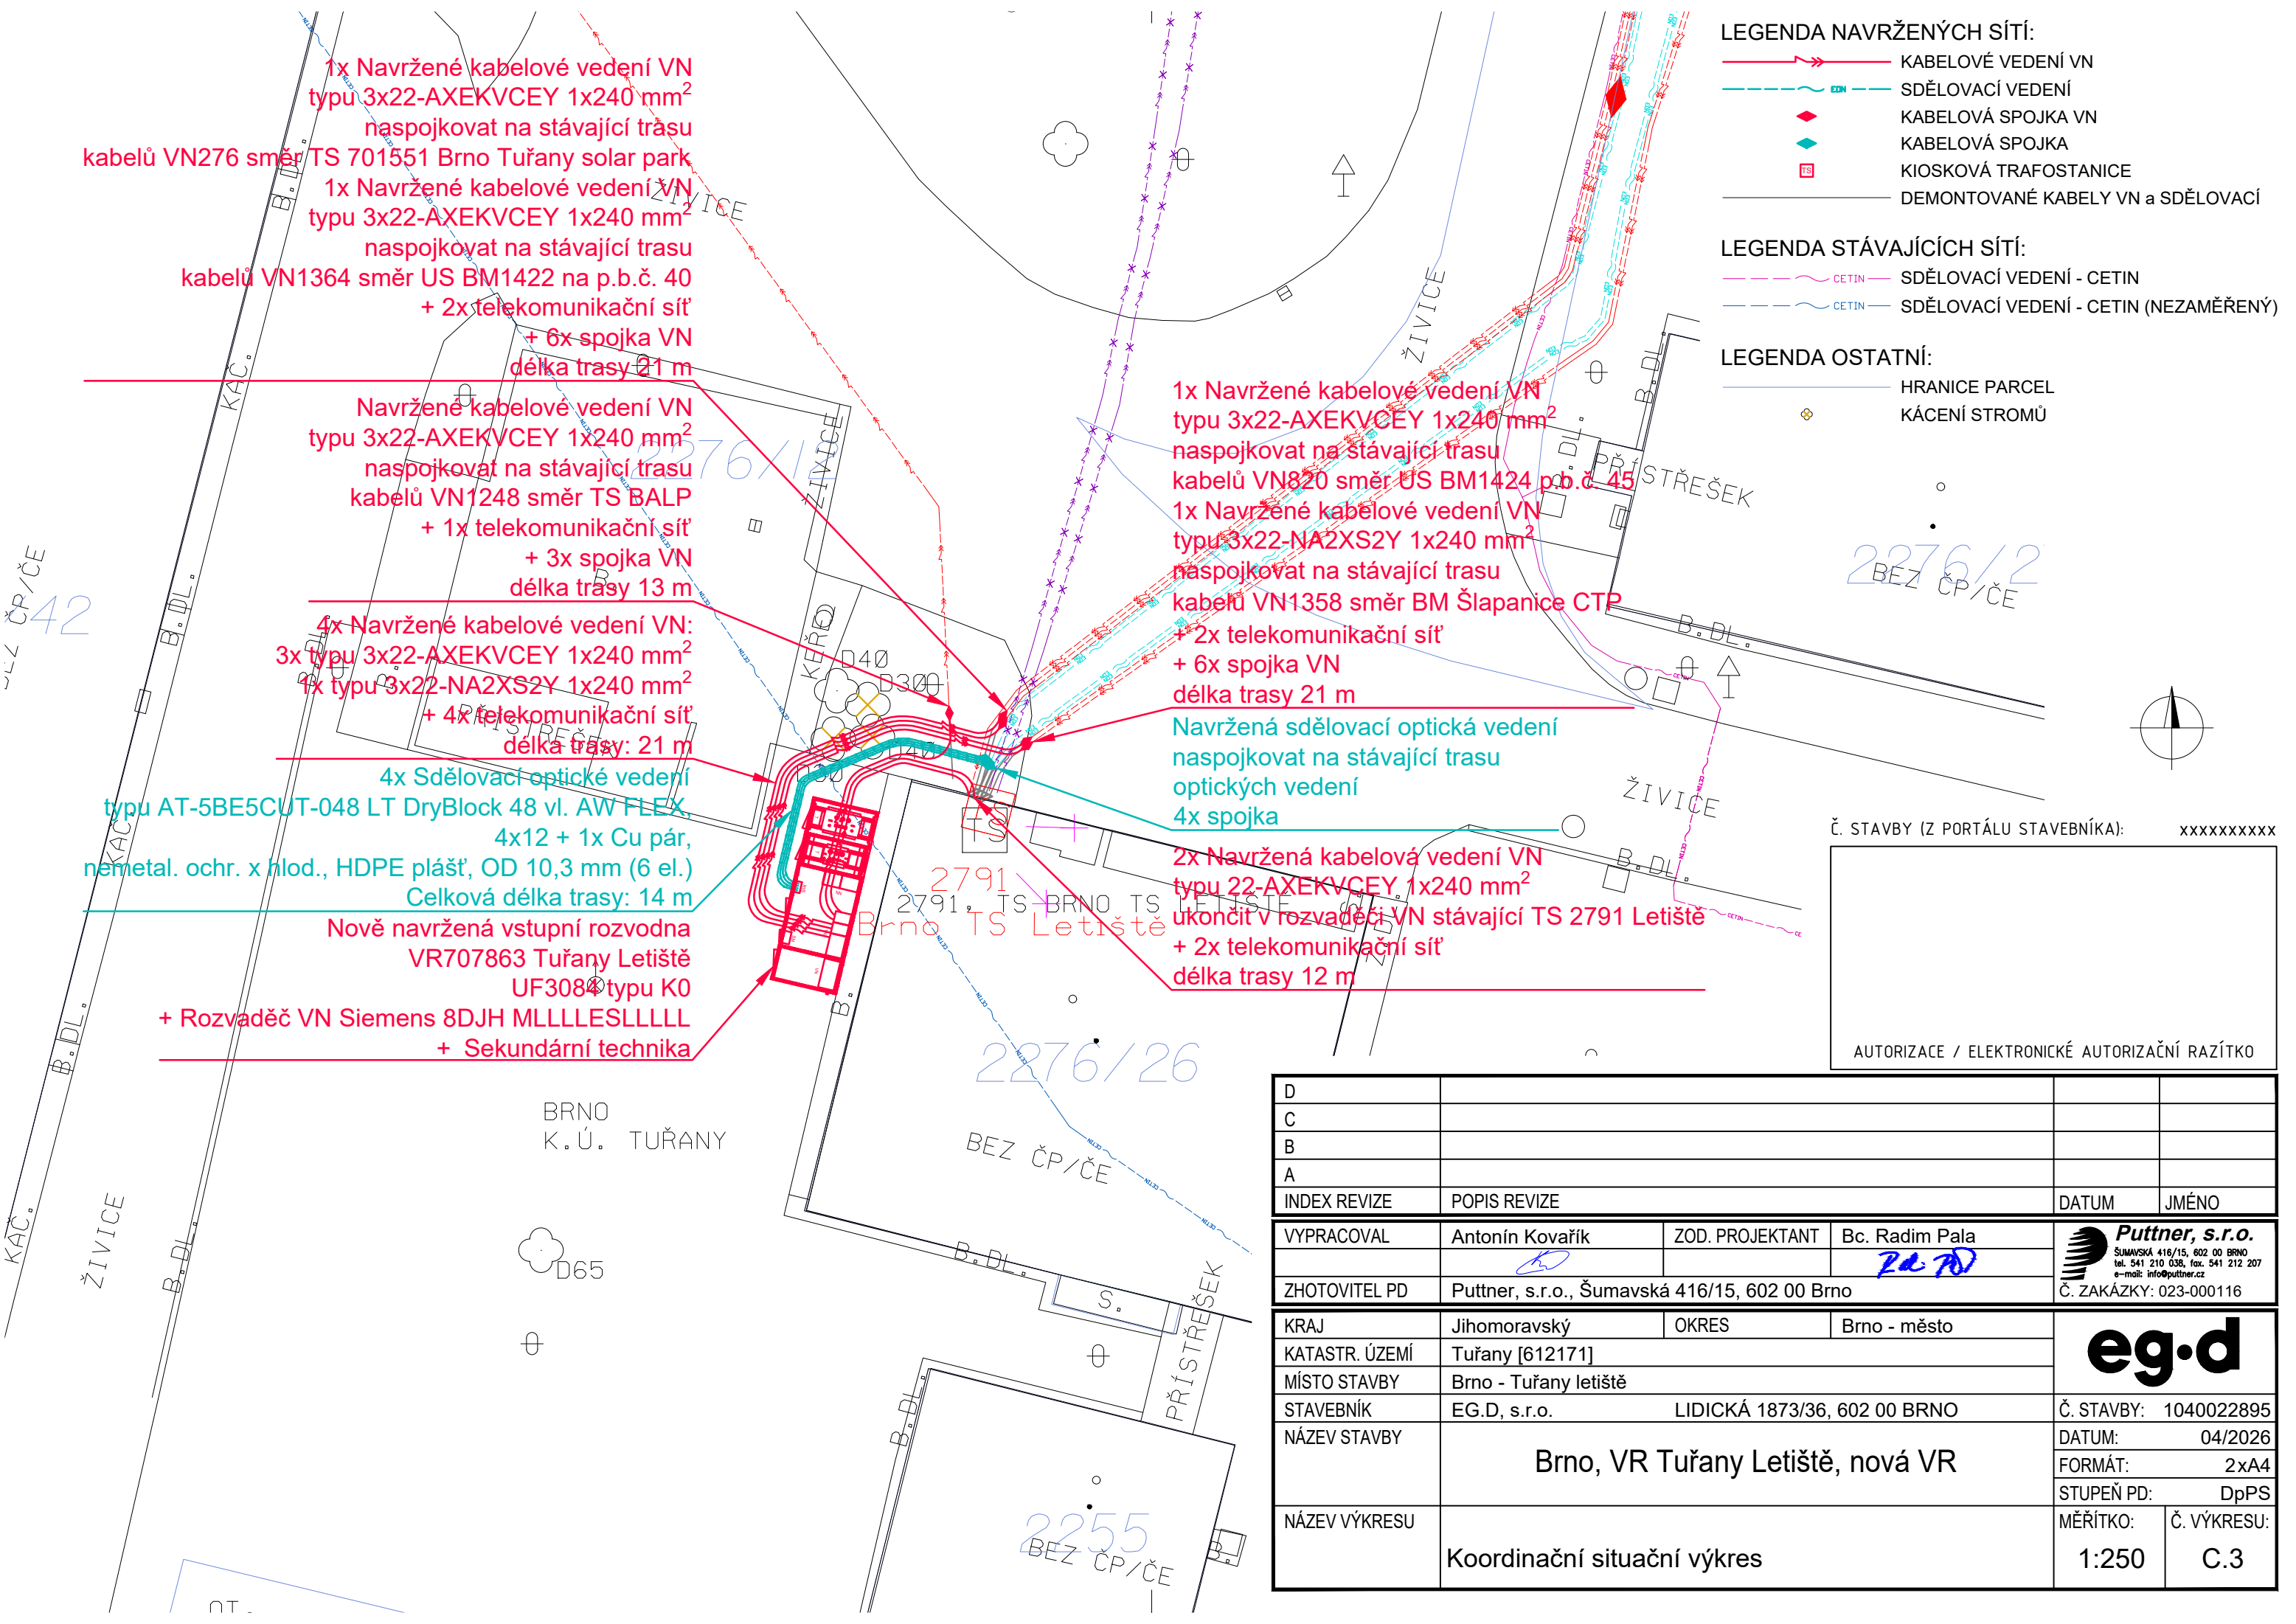


DIČ: **CZ25552953**




- LEGENDA NAVRŽENÝCH SÍTÍ:**
- KABELOVÉ VEDENÍ VN
 - SDĚLOVACÍ VEDENÍ
 - KABELOVÁ SPOJKA VN
 - KABELOVÁ SPOJKA
 - KIOSKOVÁ TRAFOSTANICE
 - DEMONTOVANÉ KABELY VN a SDĚLOVACÍ
- LEGENDA STÁVAJÍCÍCH SÍTÍ:**
- SDĚLOVACÍ VEDENÍ - CETIN
 - SDĚLOVACÍ VEDENÍ - CETIN (NEZAMĚŘENÝ)
- LEGENDA OSTATNÍ:**
- HRANICE PARCEL
 - KÁCENÍ STROMŮ

Č. STAVBY (Z PORTÁLU STAVEBNÍKA): xxxxxxxxxx

AUTORIZACE / ELEKTRONICKÉ AUTORIZAČNÍ RAZÍTKO

D				
C				
B				
A				
INDEX REVIZE	POPIS REVIZE		DATUM	JMÉNO
VYPRACOVAL	Antonín Kovařík	ZOD. PROJEKTANT	Bc. Radim Pala	 Puttner, s.r.o. ŠUMAVSKÁ 416/15, 602 00 BRNO tel. 541 210 038, fax. 541 212 207 e-mail: info@puttner.cz
				
ZHOTOVITEL PD	Puttner, s.r.o., Šumavská 416/15, 602 00 Brno			Č. ZAKÁZKY: 023-000116
KRAJ	Jihomoravský	OKRES	Brno - město	
KATASTR. ÚZEMÍ	Tuřany [612171]			
MÍSTO STAVBY	Brno - Tuřany letiště			
STAVEBNÍK	EG.D, s.r.o. LIDICKÁ 1873/36, 602 00 BRNO			
NÁZEV STAVBY	Brno, VR Tuřany Letiště, nová VR			Č. STAVBY: 1040022895
NÁZEV VÝKRESU	Koordinační situační výkres			DATUM: 04/2026
				FORMÁT: 2xA4
				STUPEŇ PD: DpPS
			MĚŘÍTKO: 1:250	Č. VÝKRESU: C.3

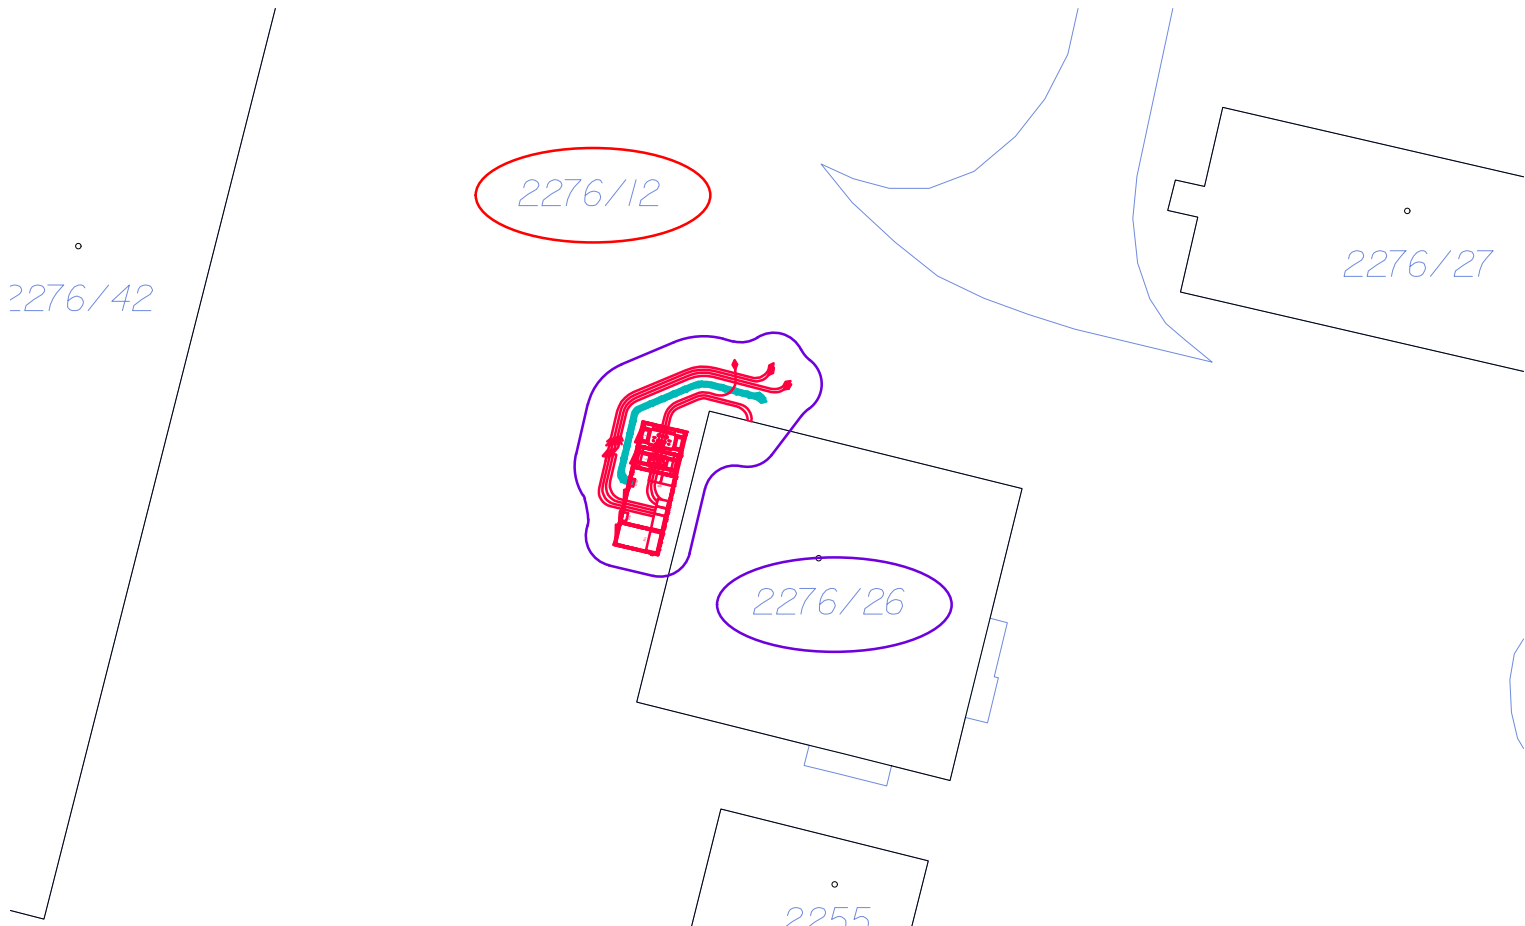

LEGENDA NAVRŽENÝCH SÍTÍ:

- KABELOVÉ VEDENÍ VN
- SDĚLOVACÍ VEDENÍ
- KABELOVÁ SPOJKA VN
- KABELOVÁ SPOJKA
- KIOSKOVÁ TRAFOSTANICE
- DEMONTOVANÉ KABELY VN a SDĚLOVACÍ

LEGENDA OSTATNÍ:

- HRANICE PARCEL
- PÁSMO 2 M OD STAVBY
- DOTČENÉ PARCELY STAVBOU
- DOTČENÉ PARCELY PÁSMEM 2 M

Č. STAVBY (Z PORTÁLU STAVEBNÍKA): xxxxxxxxxxxx

AUTORIZACE / ELEKTRONICKÉ AUTORIZAČNÍ RAZÍTKO

D			
C			
B			
A			
INDEX REVIZE	POPIS REVIZE	DATUM	JMÉNO
VYPRACOVAL	Antonín Kovařík	ZOD. PROJEKTANT	Bc. Radim Pala
ZHOTOVITEL PD	Puttner, s.r.o., Šumavská 416/15, 602 00 Brno	 ŠUMAVSKÁ 416/15, 602 00 BRNO tel. 541 210 038, fax. 541 212 207 e-mail: info@puttner.cz Č. ZAKÁZKY: 023-000116	
KRAJ	Jihomoravský	OKRES	Brno - město
KATASTR. ÚZEMÍ	Tuřany [612171]		
MÍSTO STAVBY	Brno - Tuřany letiště		
STAVEBNÍK	EG.D, s.r.o. LIDICKÁ 1873/36, 602 00 BRNO		
NÁZEV STAVBY	Brno, VR Tuřany Letiště, nová VR		Č. STAVBY: 1040022895
NÁZEV VÝKRESU	Katastrální situační výkres		DATUM: 04/2026
			FORMÁT: 1xA4
			STUPEŇ PD: DpPS
		MĚŘITKO: 1:500	Č. VÝKRESU: C.2