

BOD Č.:

**Vyjádření k omezení provozu „D1 MUK Brno jih – ul. Kaštanová demolice mostu D1“**

Rada se seznámila se žádostí společnosti GEFAB CS, spol. s r.o., o vyjádření k přechodné úpravě provozu, dopravně inženýrským opatřením a uzavírce v rámci akce „D1 MUK Brno jih – ul. Kaštanová demolice mostu D1“.

**Usnesení:**

Rada souhlasí s uzavírkou a návrhem dopravního značení dle předložené situace přechodného dopravního značení, která tvoří přílohu č. .. zápisu. Tento souhlas slouží jako podklad pro zahájení správního řízení (dle zákona č. 500/2004 Sb., správního řádu, v platném znění (dále jen jako "správní řád" ve věci předmětné uzavírky. Po zahájení správního řízení považujte prosím tento souhlas současně i za vyjádření našeho stanoviska ve smyslu § 36 odst. 2 správního řádu. Současně se jako účastník správního řízení vzdáváme možnosti se vyjádřit k podkladům rozhodnutí před jeho vydáním ve smyslu § 36 odst. 3 správního řádu.

Hlasování: pro: 0, proti: 0, zdržel se: 0

Zajistí: OP

Termín: RMČ

**Důvodová zpráva, komentář, poznámka zpracovatele:**

Dle článku 30, odst. 1, písm. e) Statutu města Brna se městské části v rámci své samostatné působnosti vyjadřují k organizaci individuální dopravy a pravidelné hromadné osobní dopravy na území městské části a k navrhovaným změnám v dopravě.

Jedná se o uzavření úseku pod mostem D1 na ul. Kaštanová z důvodu demoličních prací. Uzavírka bude platit pro všechny účastníky provozu i chodce. Objízdňá trasa je dlouhá 10 km.

Předpokládaný termín: 16.1.2026 (23:00) – 19.1.2026 (4:30)

Zodpovědná osoba za stavbu: OHLA ŽS, a.s., Tuřanka 1554/115b, 627 00 Brno, IČO: 46342796 Kontaktní osoba: Ing. Vojtěch Michálek mob.: +420 607 008 332, e-mail: [michalekv@ohla-zs.cz](mailto:michalekv@ohla-zs.cz)

Zodpovědná osoba za DIO: GEFAB CS, spol. s r.o. Švédská 5, 620 00 Brno, IČO: 416 02 901 Kontaktní osoba: Nikolas Mikyska mob.: +420 775 720 051, e-mail: [nikolas.mikyska@gefab.cz](mailto:nikolas.mikyska@gefab.cz)

Přílohou je situace přechodného dopravního značení.

Navrhovaný text usnesení vychází z textu žádosti a odpovídá platné legislativě pro účely povolení uzavírky podle zákona o pozemních komunikacích.

**Doplňující vyjádření jiného odboru:**

Zpracováno dne: 2.12.2025

<i>Garance správnosti a zákonnosti předkládaného materiálu</i>				
<b>Zpracovatel/odbor</b>	<b>Právník</b>	<b>Ekonom</b>	<b>Vedoucí odboru</b>	<b>Předkladatel</b>
<b>OP</b>	<b>Mgr. Eva Hnátková</b>	<b>Ing. Tomáš Hornoch</b>	<b>Mgr. Eva Hnátková</b>	<b>Ing. Jolana Klajsnerová</b>

**Městská část Brno-Tuřany**

Tuřanské nám. 84

620 00 Brno-Tuřany

V Brně dne: 01.12.2025

**Věc: Žádost o vyjádření k dopravně inženýrským opatřením a uzavírce**

Společnost **GEFAB CS, spol. s r.o.**, Švédská 5, 620 00 Brno, IČO: 416 02 901, si Vás tímto dovoluje požádat o vyjádření k akci:

**„D1 MUK Brno jih – ul. Kaštanová demolice mostu D1“**

*Souhlasíme (případně souhlasíme s níže uvedenými podmínkami) s uzavírkou a návrhem dopravního značení. Tento souhlas (příp. souhlas s připomínkami) slouží jako podklad pro zahájení správního řízení (dle zákona č. 500/2004 Sb., správního řádu, v platném znění (dále jen jako "správní řád" ve věci předmětné uzavírky. Po zahájení správního řízení považujte prosím tento souhlas současně i za vyjádření našeho stanoviska ve smyslu § 36 odst. 2 správního řádu. Současně se jako účastník správního řízení vzdáváme možnosti se vyjádřit k podkladům rozhodnutí před jeho vydáním ve smyslu § 36 odst. 3 správního řádu.*

**Předpokládaný termín:**

16. 1. 2026 (23:00) – 19. 1. 2026 (4:30)

**Popis:**

Jedná se o uzavření úseku pod mostem D1 na ul. Kaštanová z důvodu demoličních prací. Uzavírka bude platit pro všechny účastníky provozu i chodce. Objízdná trasa je dlouhá 10 km.

**Zodpovědná osoba za stavbu:****OHLA ŽS, a.s.,**

Tuřanka 1554/115b, 627 00 Brno, IČO: 46342796

**Kontaktní osoba:****Ing. Vojtěch Michálek**mob.: +420 607 008 332, e-mail: [michalekv@ohla-zs.cz](mailto:michalekv@ohla-zs.cz)**Zodpovědná osoba za DIO:****GEFAB CS, spol. s r.o.**

Švédská 5, 620 00 Brno, IČO: 416 02 901

**Kontaktní osoba:****Nikolas Mikyska**mob.: +420 775 720 051, e-mail: [nikolas.mikyska@gefab.cz](mailto:nikolas.mikyska@gefab.cz)**Přílohy:**

Situace DIO



STOP NEPŘEHLEDNÉMU ZNAČENÍ

Vodorovné a svislé dopravní značení, dopravní zařízení, projekty, realizace a servis.

**GEFAB**®<sup>CS</sup>

ČLEN ČMADZ

V \_\_\_\_\_ dne \_\_\_\_\_ razítko a podpis

Společnost je zapsána u Krajského soudu v Brně, oddíl C, vložka 2353.

Strana 2 z 2

**GEFAB CS, spol. s r. o.**  
Švédská 5  
620 00 Brno






tel.: +420 545 219 433  
fax: +420 545 232 377  
GSM: +420 608 449 825

e-mail: [gefab@gefab.cz](mailto:gefab@gefab.cz)  
internet: [www.gefab.cz](http://www.gefab.cz)  
ID dat. schránky: suwp6ph


IČO: 41602901  
DIČ: CZ41602901

bankovní spojení:  
UniCredit Bank  
č.ú. 2106393948/2700



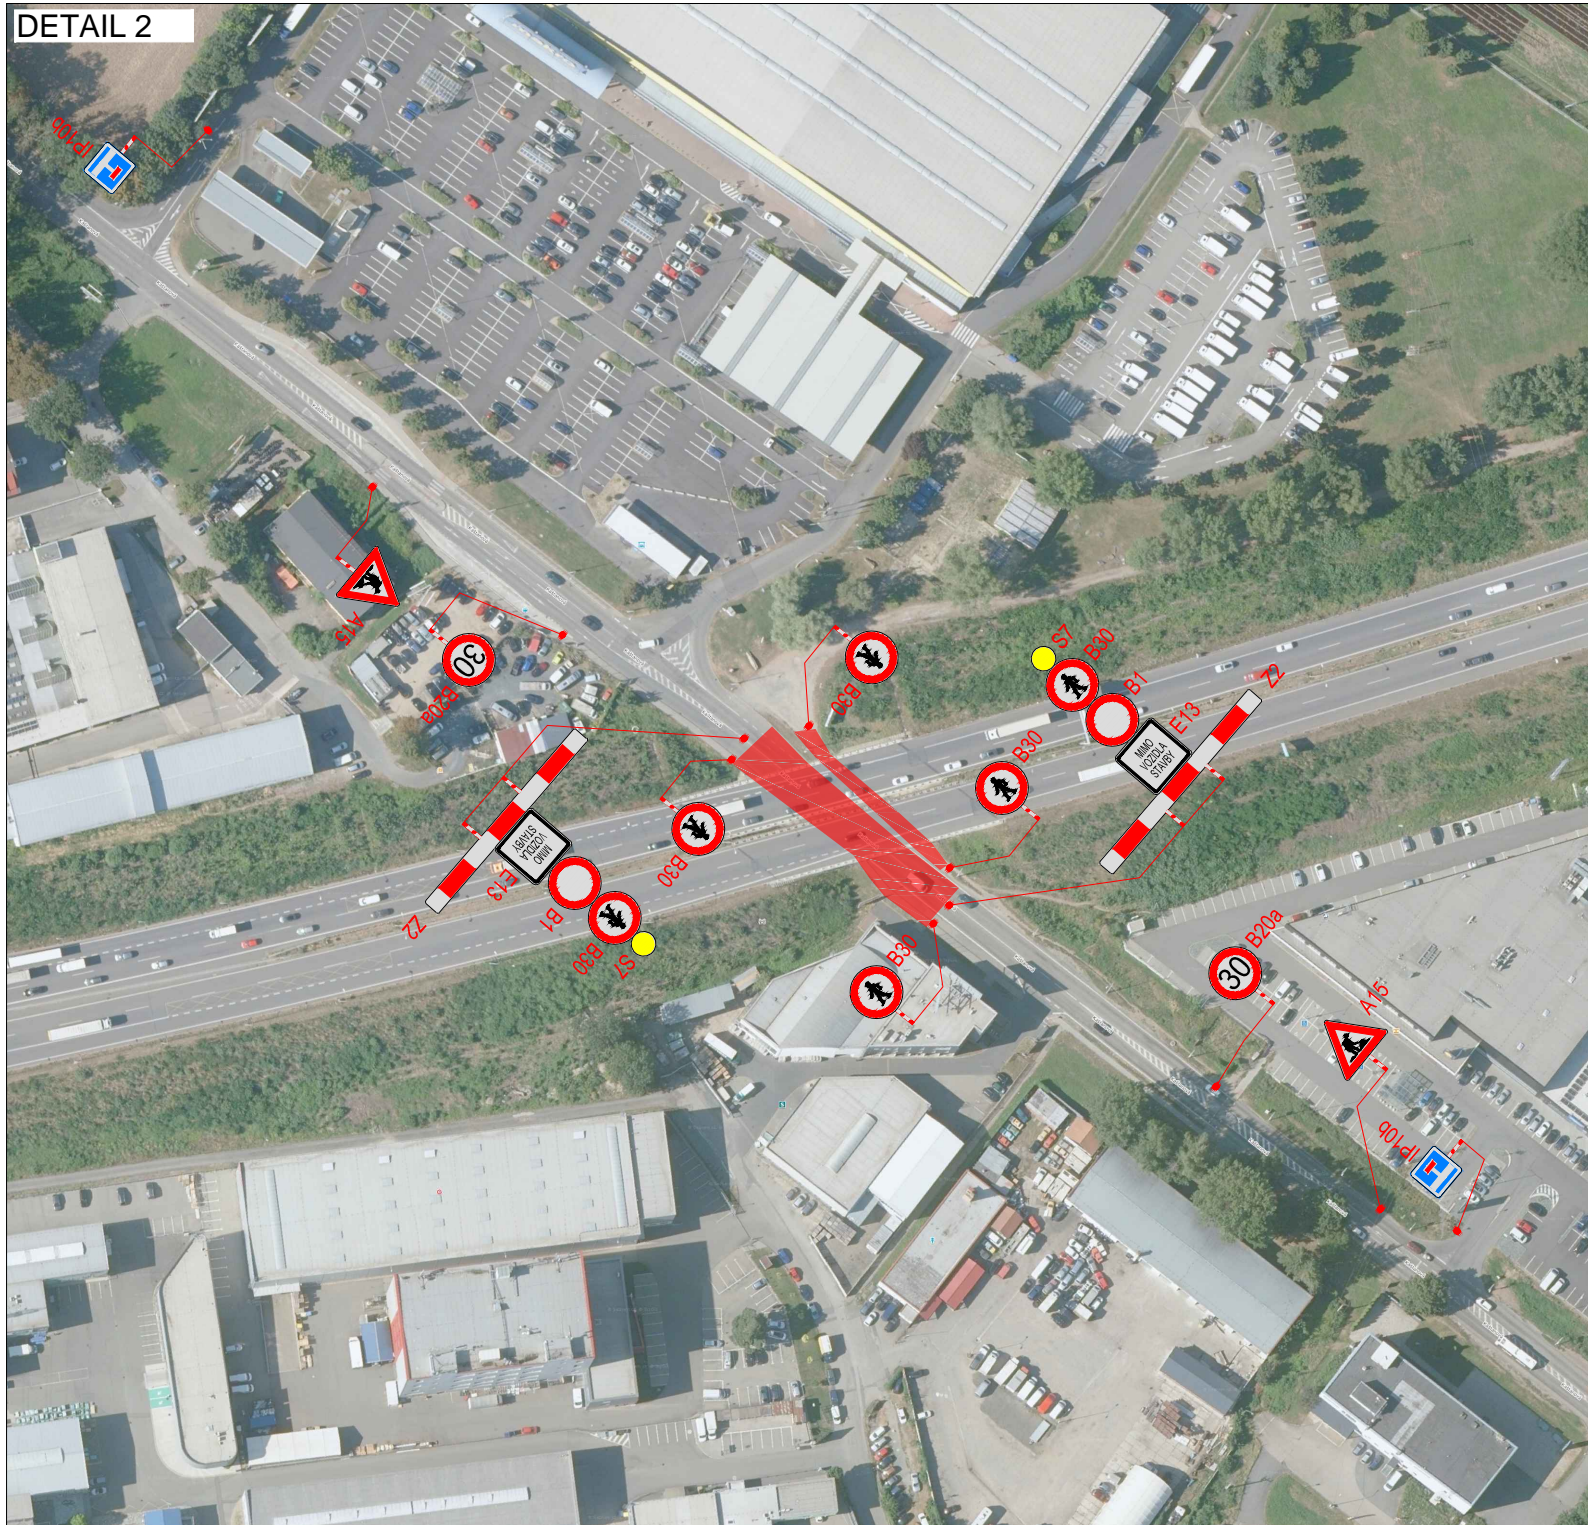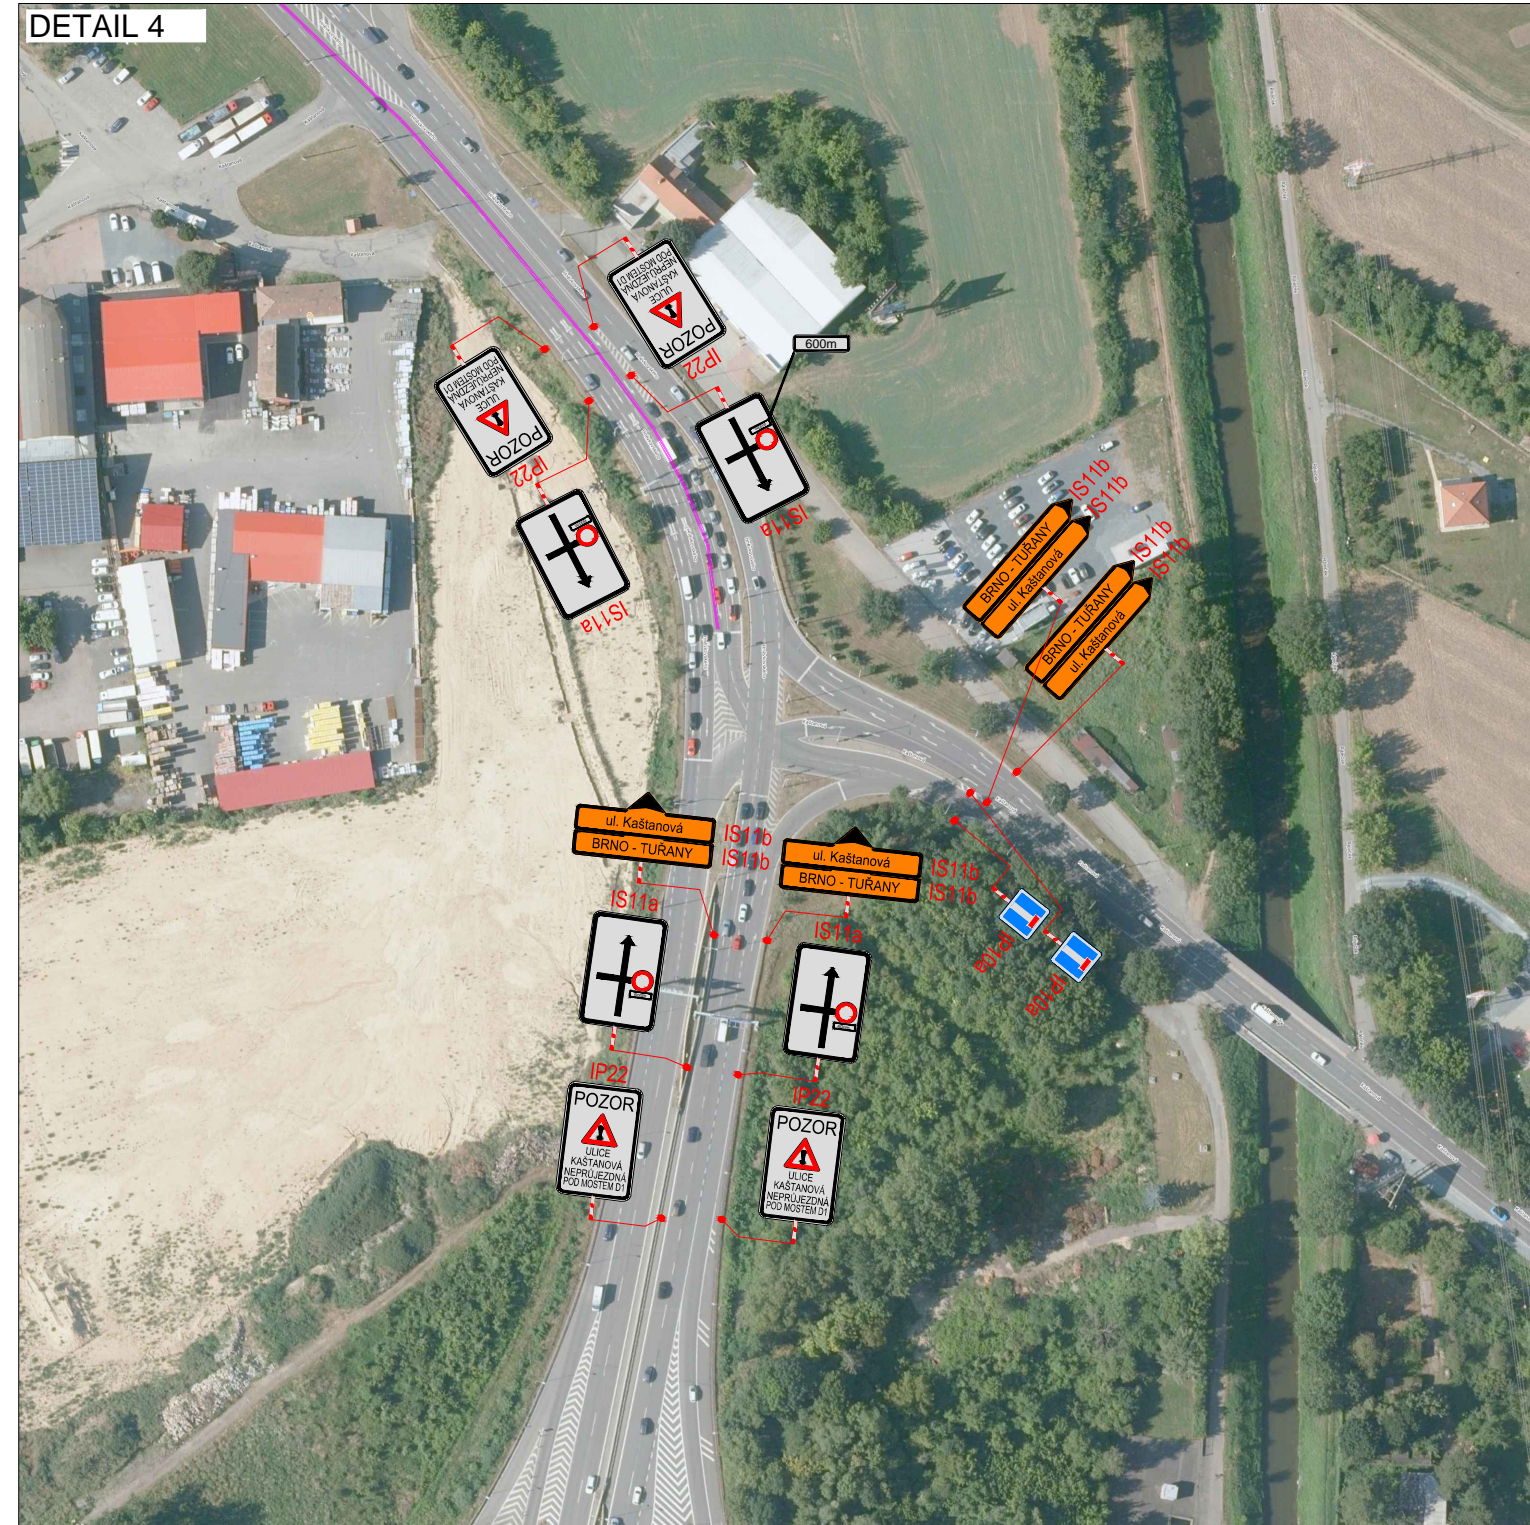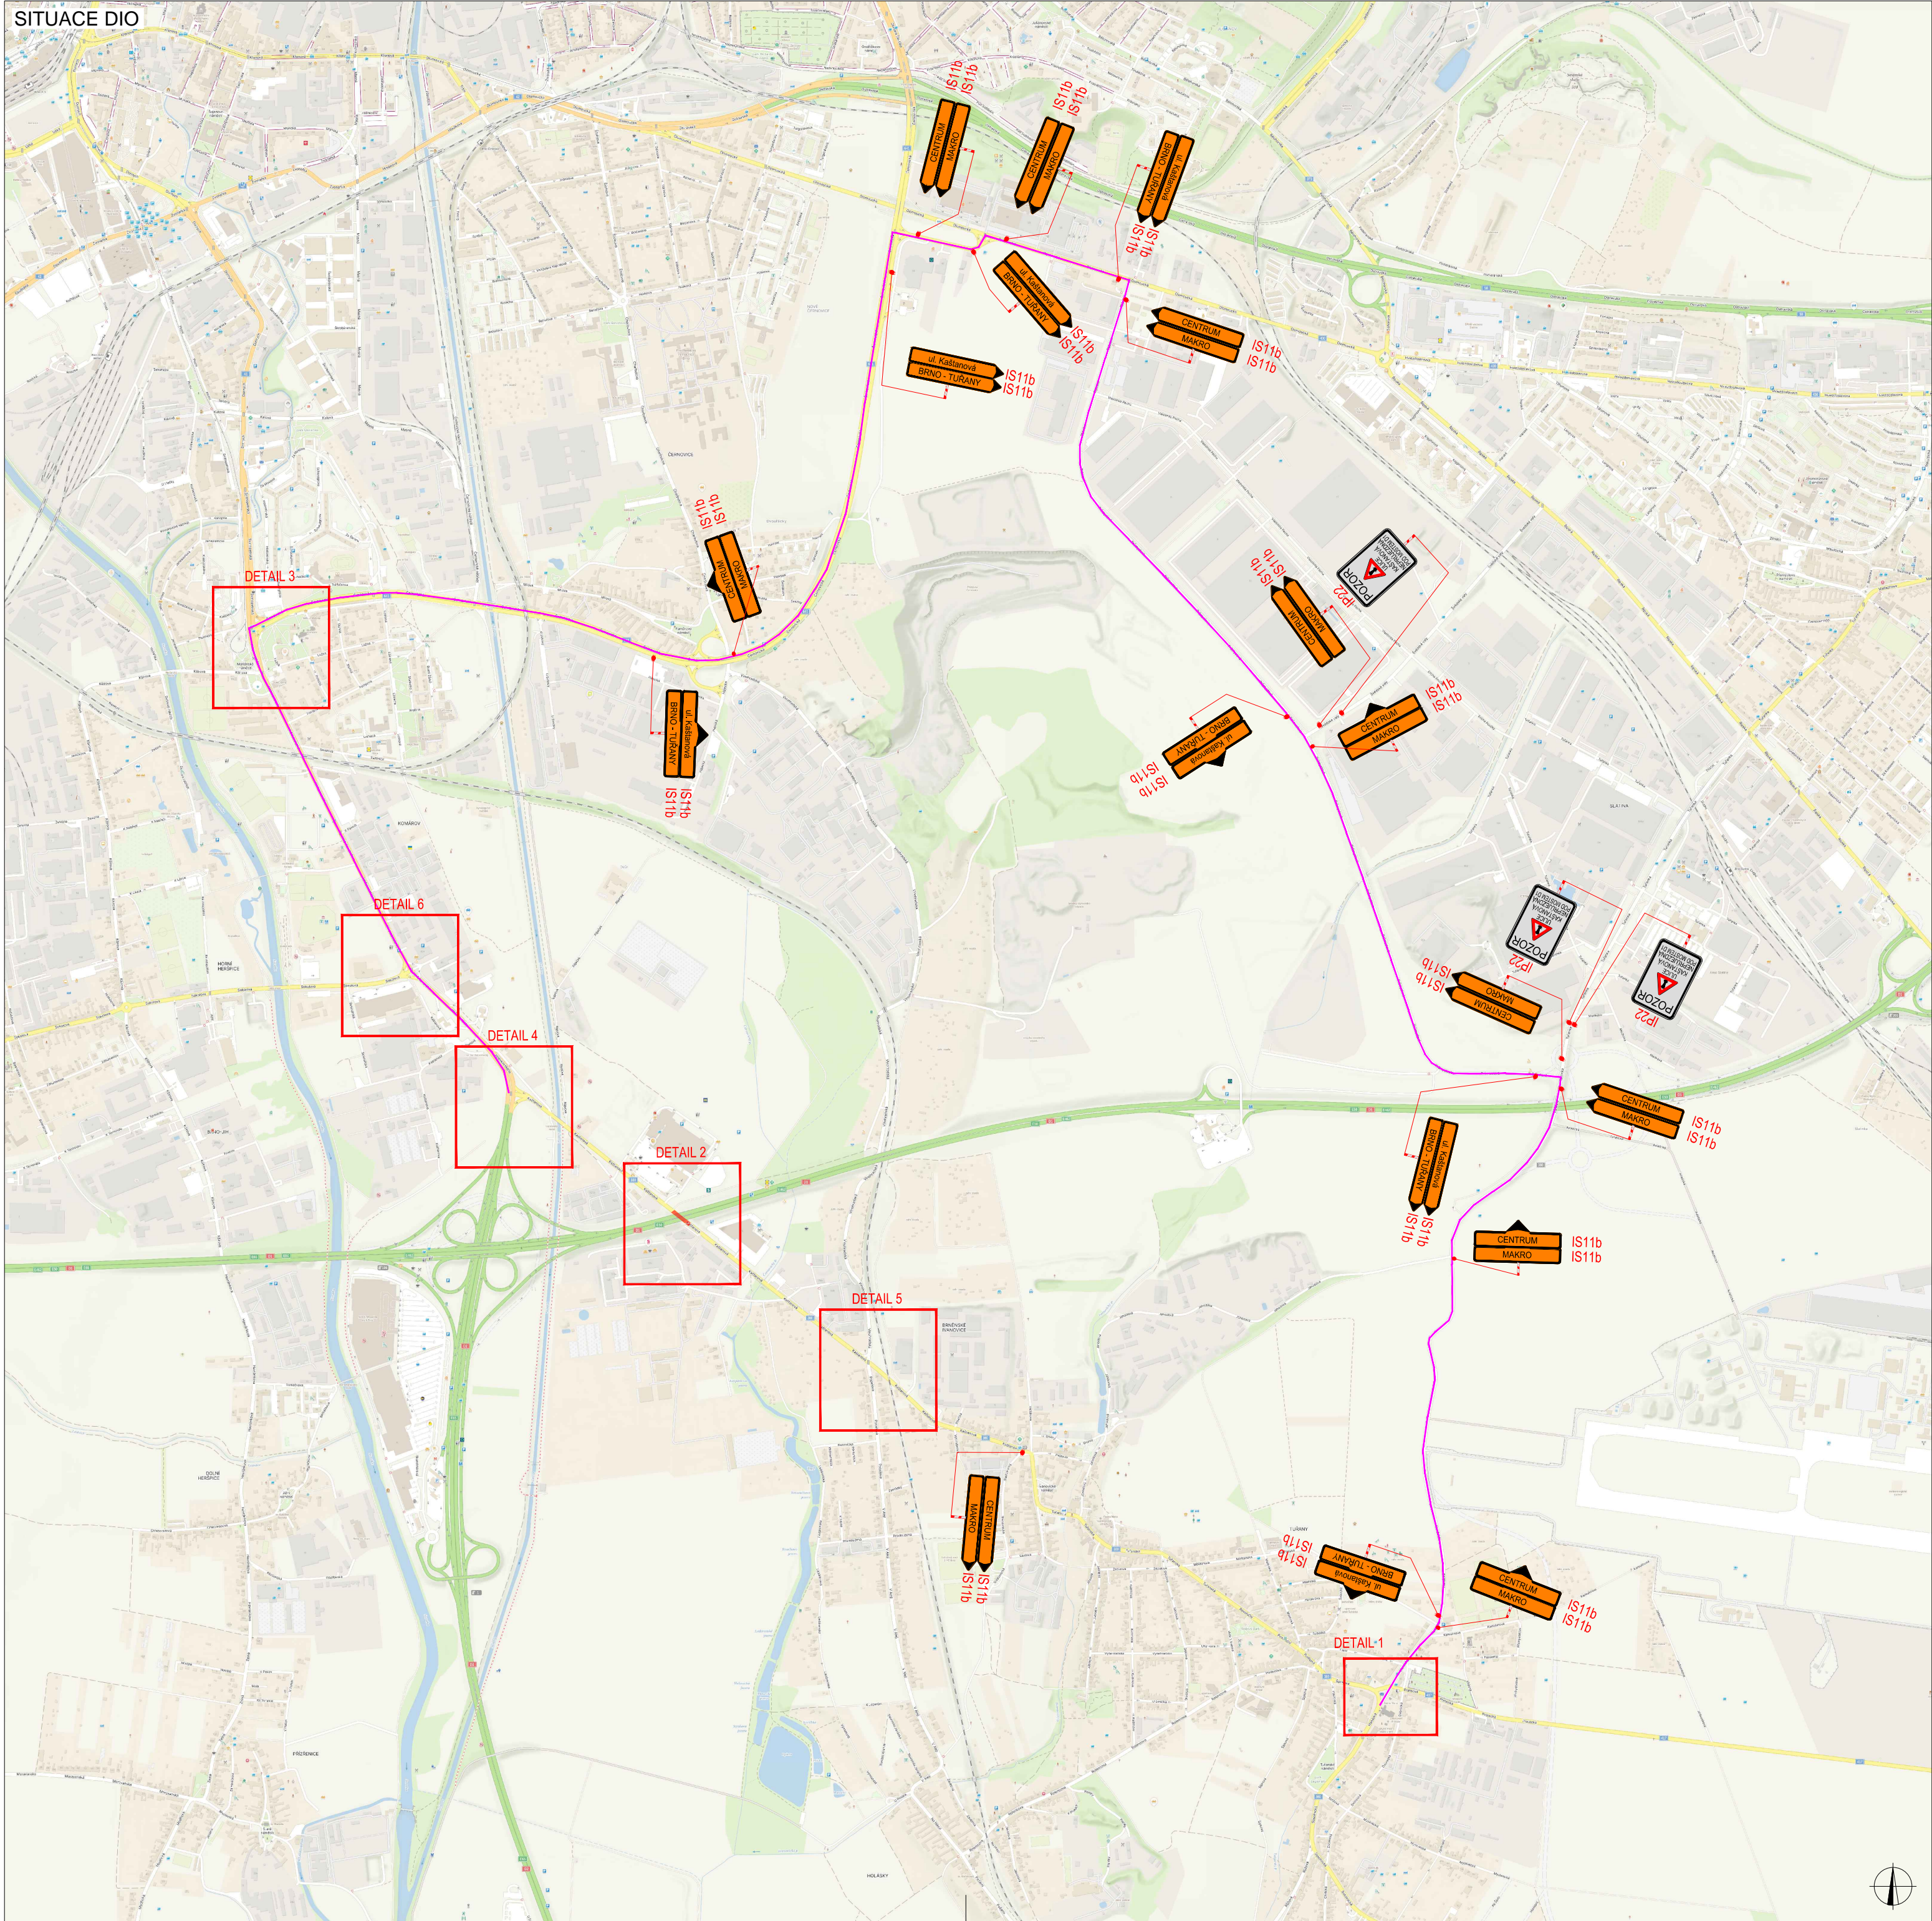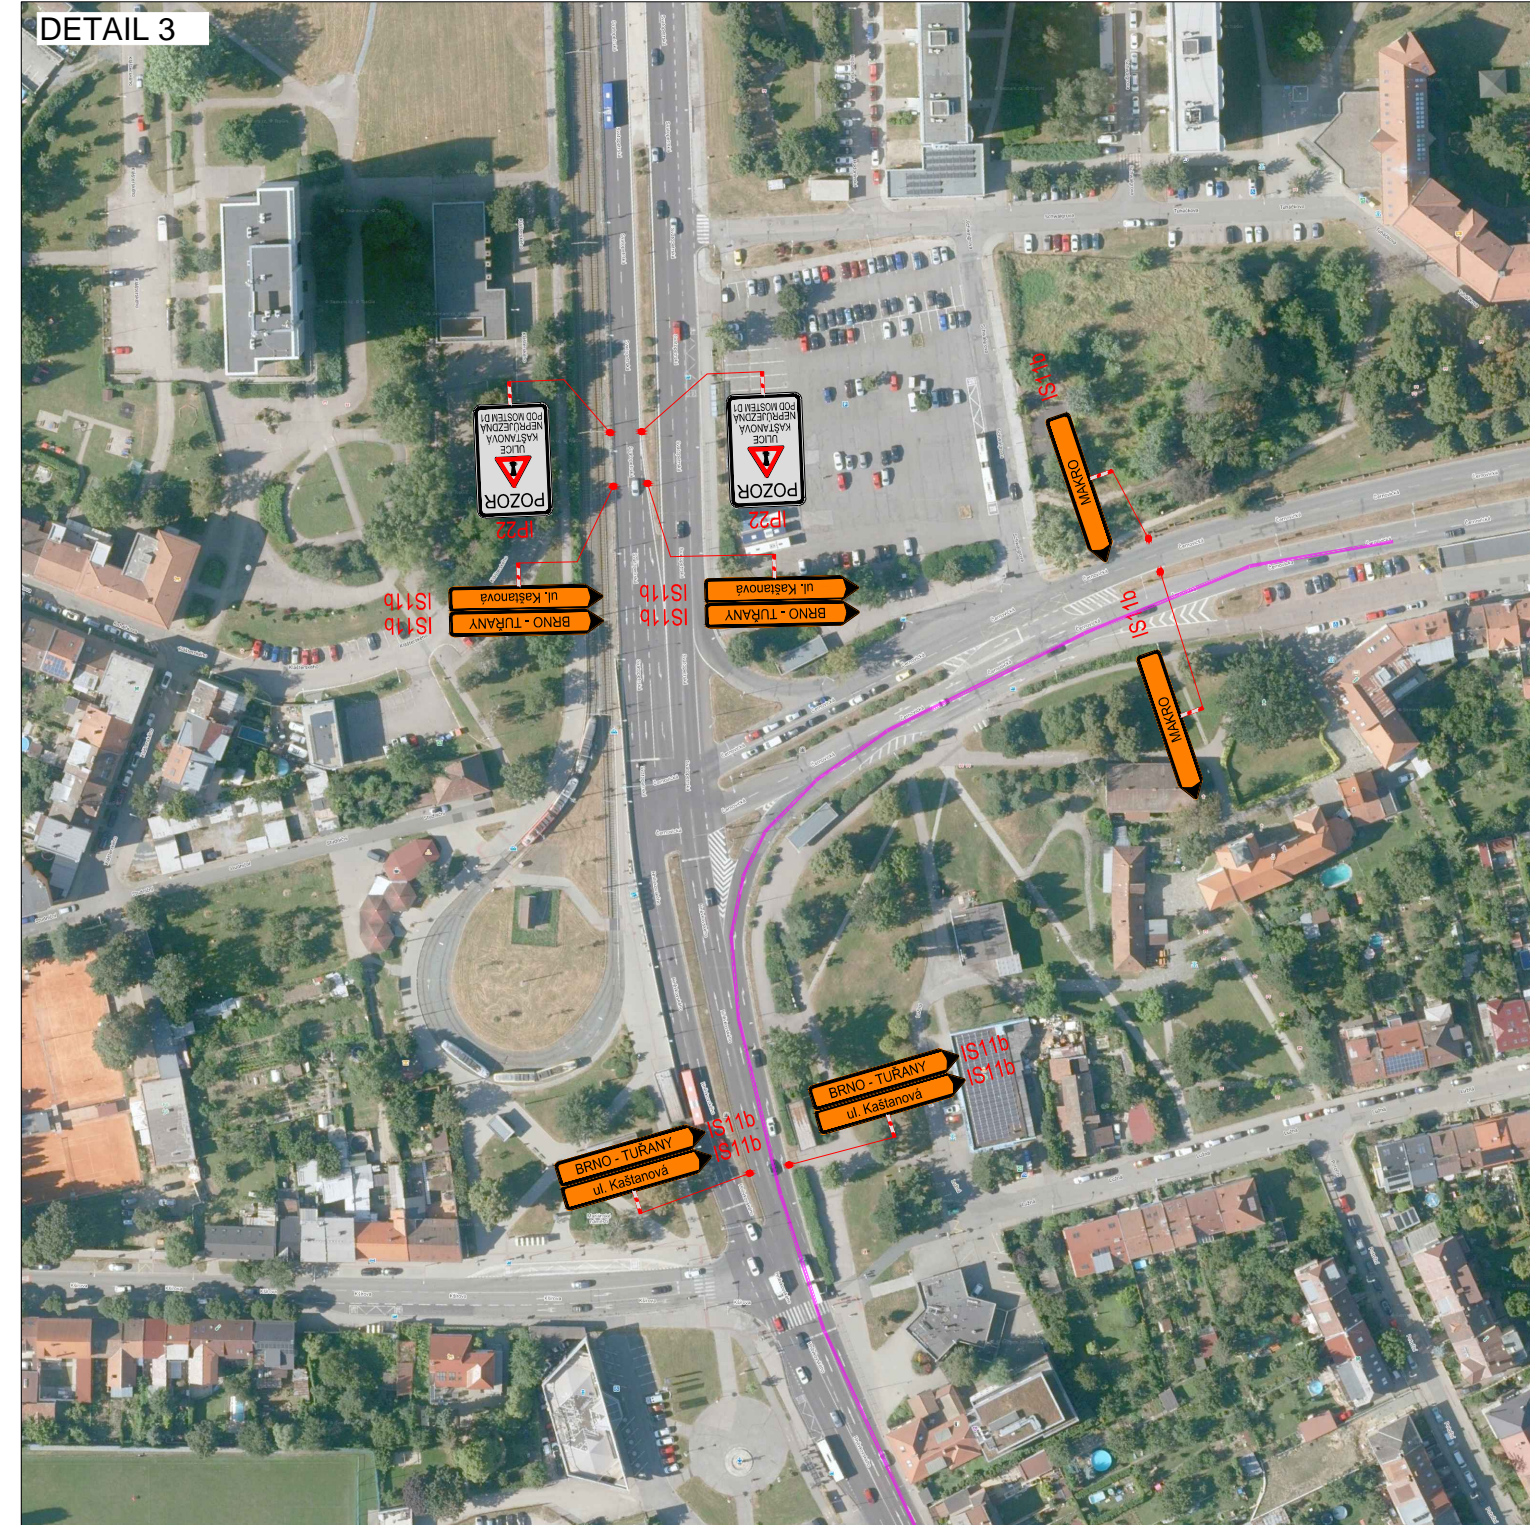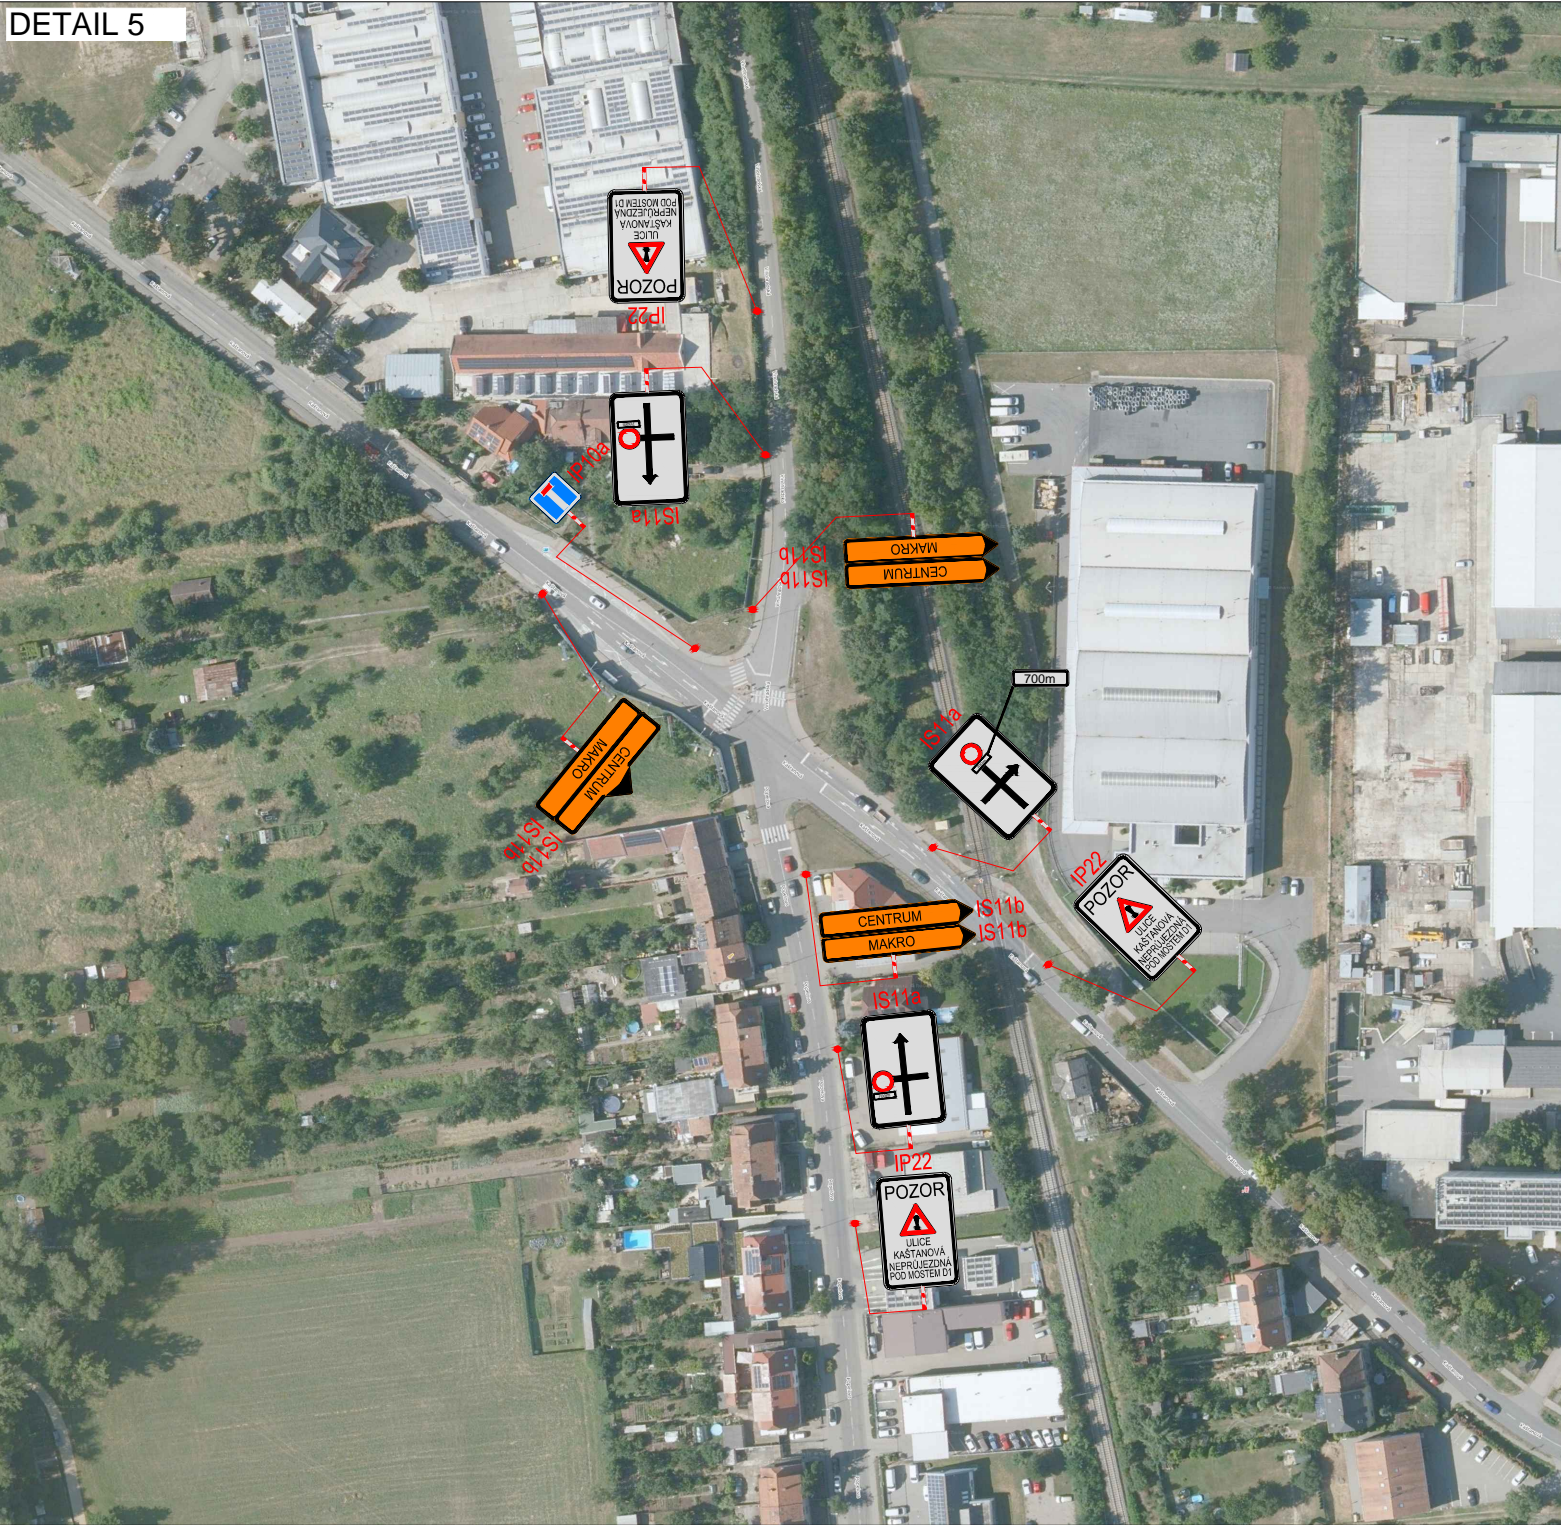

PLATNOST DOKUMENTACE		
V ..... dne .....	V ..... dne .....	V ..... dne .....

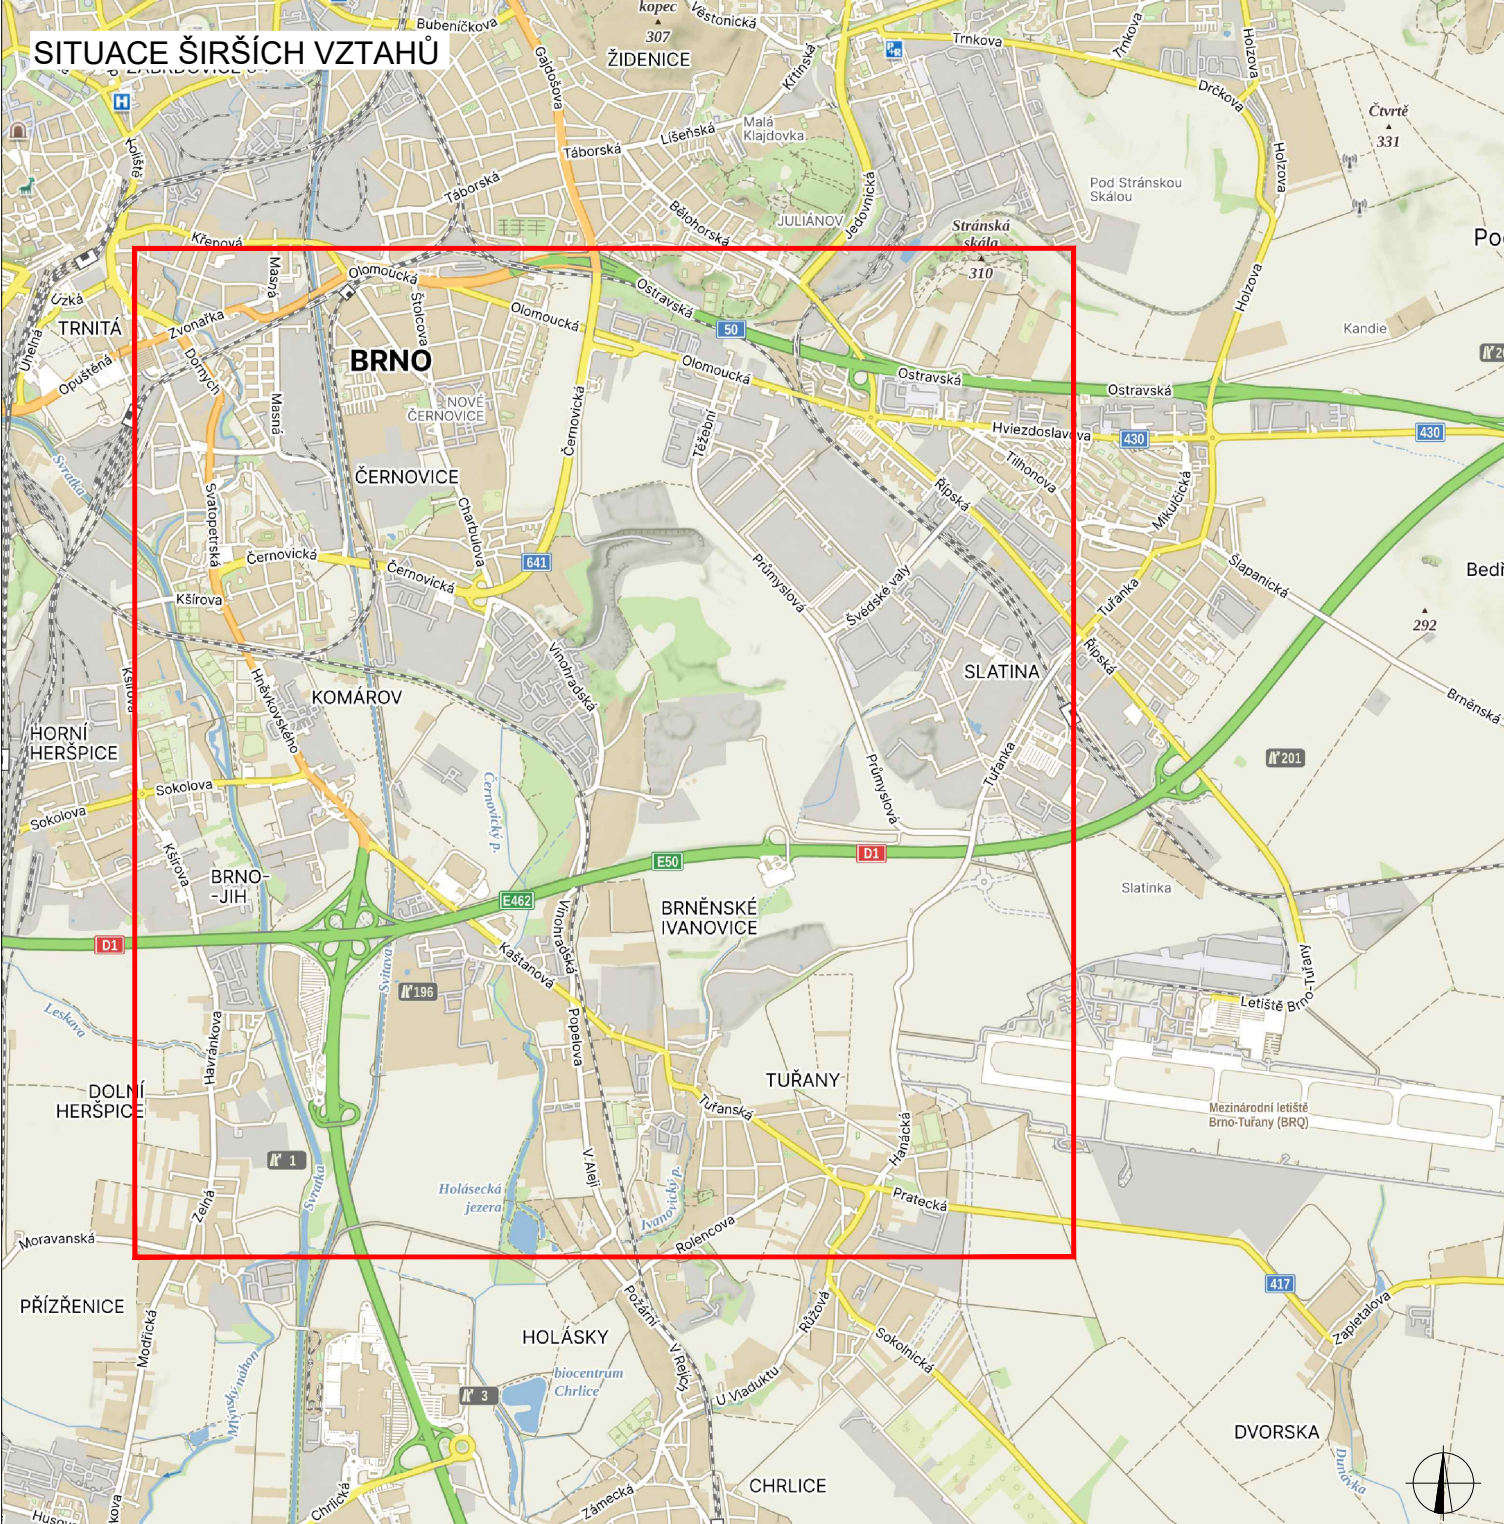

LEGENDA	
	TRVALÉ SVISLÉ DOPRAVNÍ ZNAČENÍ
	DOČASNĚ ZNEPLATNĚNÉ TRVALÉ DOPRAVNÍ ZNAČENÍ
	NAVRŽENÉ PŘECHODNÉ DOPRAVNÍ ZNAČENÍ
	TRVALÉ DOPRAVNÍ ZNAČENÍ, KTERÉ JE V ROZPORU S PŘECHODNÝM DOPRAVNÍM ZNAČENÍM, BUDE DOČASNĚ ZNEPLATNĚNÉ
	UZAVŘENÝ ÚSEK
	OBJÍZDNÁ TRASA
	Délka: 10 km

ZODPOVĚDNÝ PROJEKTANT:	Richard Peška	
VYPRACOVAL:	Nikolas Mikyska	
KONTROLOVAL:	Richard Peška	
NÁZEV STAVBY:	D1 MUK Brno jih - ul. Kaštanova demolice mostu D1 Brno, Jihomoravský kraj	ČÍSLO ZAKÁZKY: DATUM: 11/2025 FORMÁT: A3
OBSAH:	Situace dopravně-inženýrských opatření	MĚŘÍTKO: ÚČEL: RDS
		ČÍSLO PŘÍLOHY: SOUPRAVA: 01

