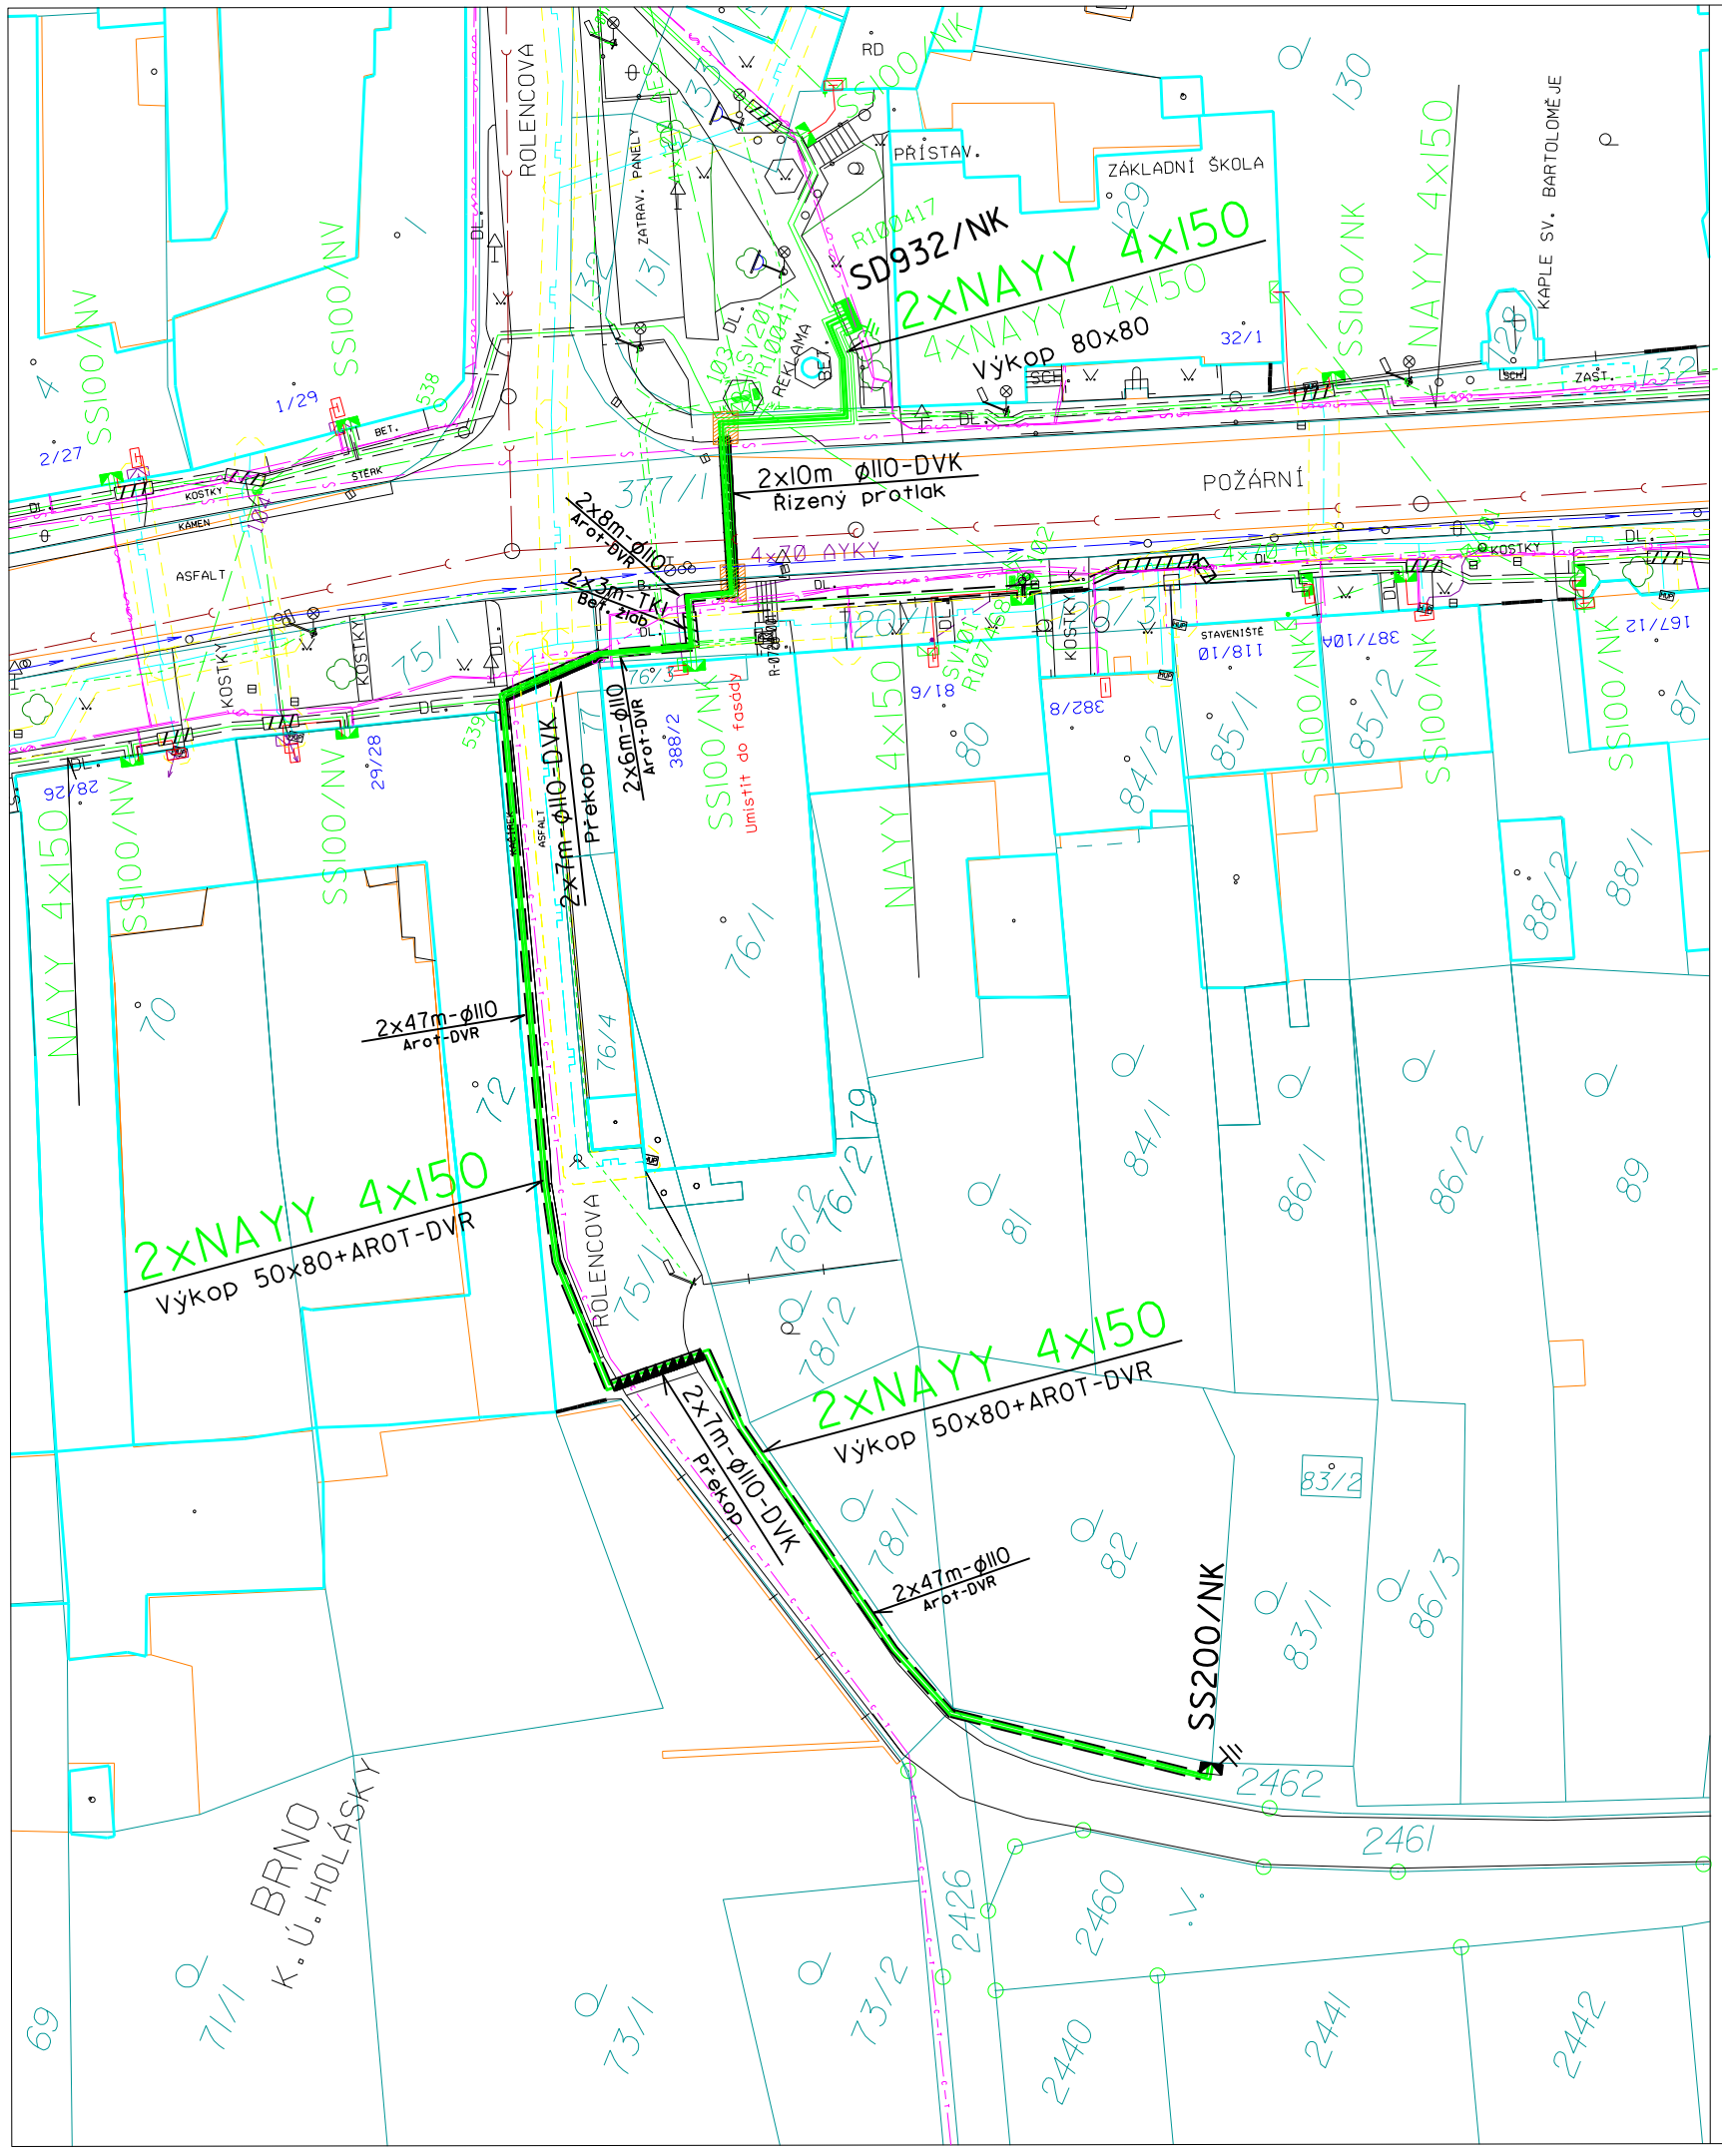

LEGENDA :

- Kabel NN - projektovaný
- Kabel NN - projektovaná dom. přípojka HDV
- Kabel NN - stávající
- Venkovní vedení NN - stávající
- Venkovní vedení NN - demontáž
- Kabelová rozpojovací skříň - projektovaná
- Rozpojovací skříň - stávající
- Domovní kabelová přípojková skříň - projektovaná
- Domovní přípojková skříň - stávající
- Domovní elektroměrová skříň - stávající
- Ochranná plastová roura ve výkopu - projektovaná
- Ochranná roura pod vozovkou - projekt. protlak, překop
- Uzemnění - projektované, stávající
- Betonový sloup - stávající
- Betonový, dřevěný sloup - demontáž
- Sdělovací kabel - CETIN
- Sdělovací kabel - VODAFON
- Sdělovací kabel - FASTER
- Kanalizace
- Plyn - NTL, STL
- Vodovod
- Kabel veřejného osvětlení
- Hranice parcel

Základní údaje:

Prostory z hlediska úrazu el. proudem : nebezpečné
Střídavá síť nn: 3-PEN, střid., 50Hz, 400/230V/TN-C
Střídavá síť vn: 3x střid., 50Hz, 22kV/IT
Námrazová oblast: lehká - NI dle PNE 33 3301
Větrová oblast: č.II do 25m/s dle PNE 33 3301
Ochrana před nebezpečným dotykem živých částí rozvodných el. zařízeních do 1000V i nad 1000V:
polohou, dle PNE 33 0000-1 6V, čl. 3.2.2.1
izolací, dle PNE 33 0000-1 6V, čl. 3.2.2.4
Ochrana před nebezpečným dotykem neživých částí v prostorách nebezpečných:
na straně VN - zemněním, dle PNE 33 0000-1, čl. 3.4.3.1
na straně NN - samočinným odpojením od zdroje, dle PNE 33 0000-1, čl. 3.3.3.2
- polohou, dle PNE 33 0000-1 6V, čl. 3.3.2.1
- izolací, dle PNE 33 000-1 6V, čl. 3.3.2.3
Vnější vlivy působící na rozvodná zařízení distribuční a přenosové soustavy:
stanovuje PNE 330000-2, tabulka č.5 a č.6

Projektant není schopen garantovat že v době realizace stavby budou poměry v provozované síti VN, NN stejné, jako v době zpracování PD. Správný sled fází a fázování nově budované sítě VN a NN, zajistí realizační firma.

Všechny podzemní sítě jsou zakresleny orientačně. Před zahájením zemních prací je nutno zabezpečit jejich vytyčení.

VYPRACOVAL		ZOD. PROJEKTANT		EEIKA BRNO s.r.o.
BABÁČEK F.		BABÁČEK F.		Č. ZAKÁZKY: 05-0422
ZHOTOVITEL PD	EEIKA Brno s.r.o., Kšírova 120, 619 00 BRNO			

KRAJ	Jihomoravský	OKRES	Brno - město	eg.d
KATASTR. ÚZEMÍ	Holásky - 612243			
MÍSTO STAVBY	Brno - Holásky, ul. Rolencova, Požární,			
STAVEBNÍK	EG.D, a.s. Lidická 1873/36, 602 00 BRNO			Č. STAVBY: 1030074810
NÁZEV STAVBY	*BRNO, Požární, roz.NN, Matura.*			DATUM: 02/2023
				FORMÁT: 2 A4
				STUPEŇ PD: DUR
NÁZEV VÝKRESU	Celková situace trasy kabelů NN.			MĚŘÍTKO: 1:500 / Č. VÝKRESU: 02