

**Bod programu č.: 12**

Prodej části pozemku p.č. 50/2 v k.ú. Brněnské Ivanovice

**Obsah:**

Rada předkládá Zastupitelstvu opakovanou žádost podanou společností HBC – servis, s.r.o., o souhlas s prodejem části pozemku p.č. 50/2 v k.ú. Brněnské Ivanovice o výměře cca 107 m<sup>2</sup>. Žadatel nechal zpracovat návrh možné budoucí přílehlé komunikace včetně chodníků na pozemku p.č. 50/2 v k.ú. Brněnské Ivanovice, kterým není prodej požadované části pozemku dotčen.

Rada na své 30/IX schůzi pod bodem 12 doporučila Zastupitelstvu revokovat svá rozhodnutí z 2/VIII. zasedání dne 17. 12. 2018 a z 24/VIII. zasedání dne 1. 9. 2022 tak, že souhlasí s prodejem části pozemku p.č. 50/2 o výměře cca 107 m<sup>2</sup> v k.ú. Brněnské Ivanovice ve vlastnictví statutárního města Brna společnosti HBC – servis s.r.o., a to dle situace, která tvoří přílohu tohoto bodu.

**Příloha:**

- žádost
- mapa 2x
- situace s návrhem komunikace

**Návrh usnesení:**

Zastupitelstvo MČ Brno-Tuřany

**revokuje**

svá rozhodnutí z 2/VIII. zasedání dne 17. 12. 2018 a z 24/VIII. zasedání dne 1. 9. 2022 tak, že

**souhlasí**

s prodejem části pozemku p.č. 50/2 o výměře cca 107 m<sup>2</sup> v k.ú. Brněnské Ivanovice ve vlastnictví statutárního města Brna společnosti HBC – servis s.r.o., a to dle situace, která tvoří přílohu tohoto usnesení.

V Brně dne 6.12.2023

Zpracoval:  
Ing.arch. Boris Medek

Předkládá:  
Rada MČ Brno-Tuřany

# ŽÁDOST

ÚMČ Brno-Tuřany

Doručeno: 18.09.2023

MČBT/5736/2023

listy: 1

přílohy:

druh:



**Statutární město Brno, městská část Brno-Tuřany**

Tuřanské nám. 1, 620 00 Brno

IČ: 44992785/22

Jehož jménem jedná: **Radomír Vondra, starosta**

**Věc: žádost o dodatečné schválení prodeje části parcely č. 50/2 na základě přiložených podkladů.**

Já níže podepsaný:

**Jaroslav Mojžíš, jednatel**

za firmu:

**HBC – servis, s.r.o.**

Antonína Procházky 34, 62300 Brno

DIČ: CZ26236508

IČO: 26236508

Tímto žádám představenstvo obce Brno – Tuřany, aby na základě přiložených podkladů a plánu schválili prodej části parcely č.: 50/2 viz. plánek.


Z podkladů vyplývá, že pro případnou rekonstrukci a rozšíření komunikace v místě prodeje zůstává stále dostatečná šíře parcely i na zřízení široké obousměrné vozovky, včetně dvou chodníků i s výraznou rezervou na osvětlení a případné další možnosti....


Předem vám všem děkuji za vstřícnost a zvážení možnosti požadovaný případ schválit.

V Brně dne: 08.08.2023

S pozdravem za firmu HBC – servis, s.r.o., Jaroslav Mojžíš:.....



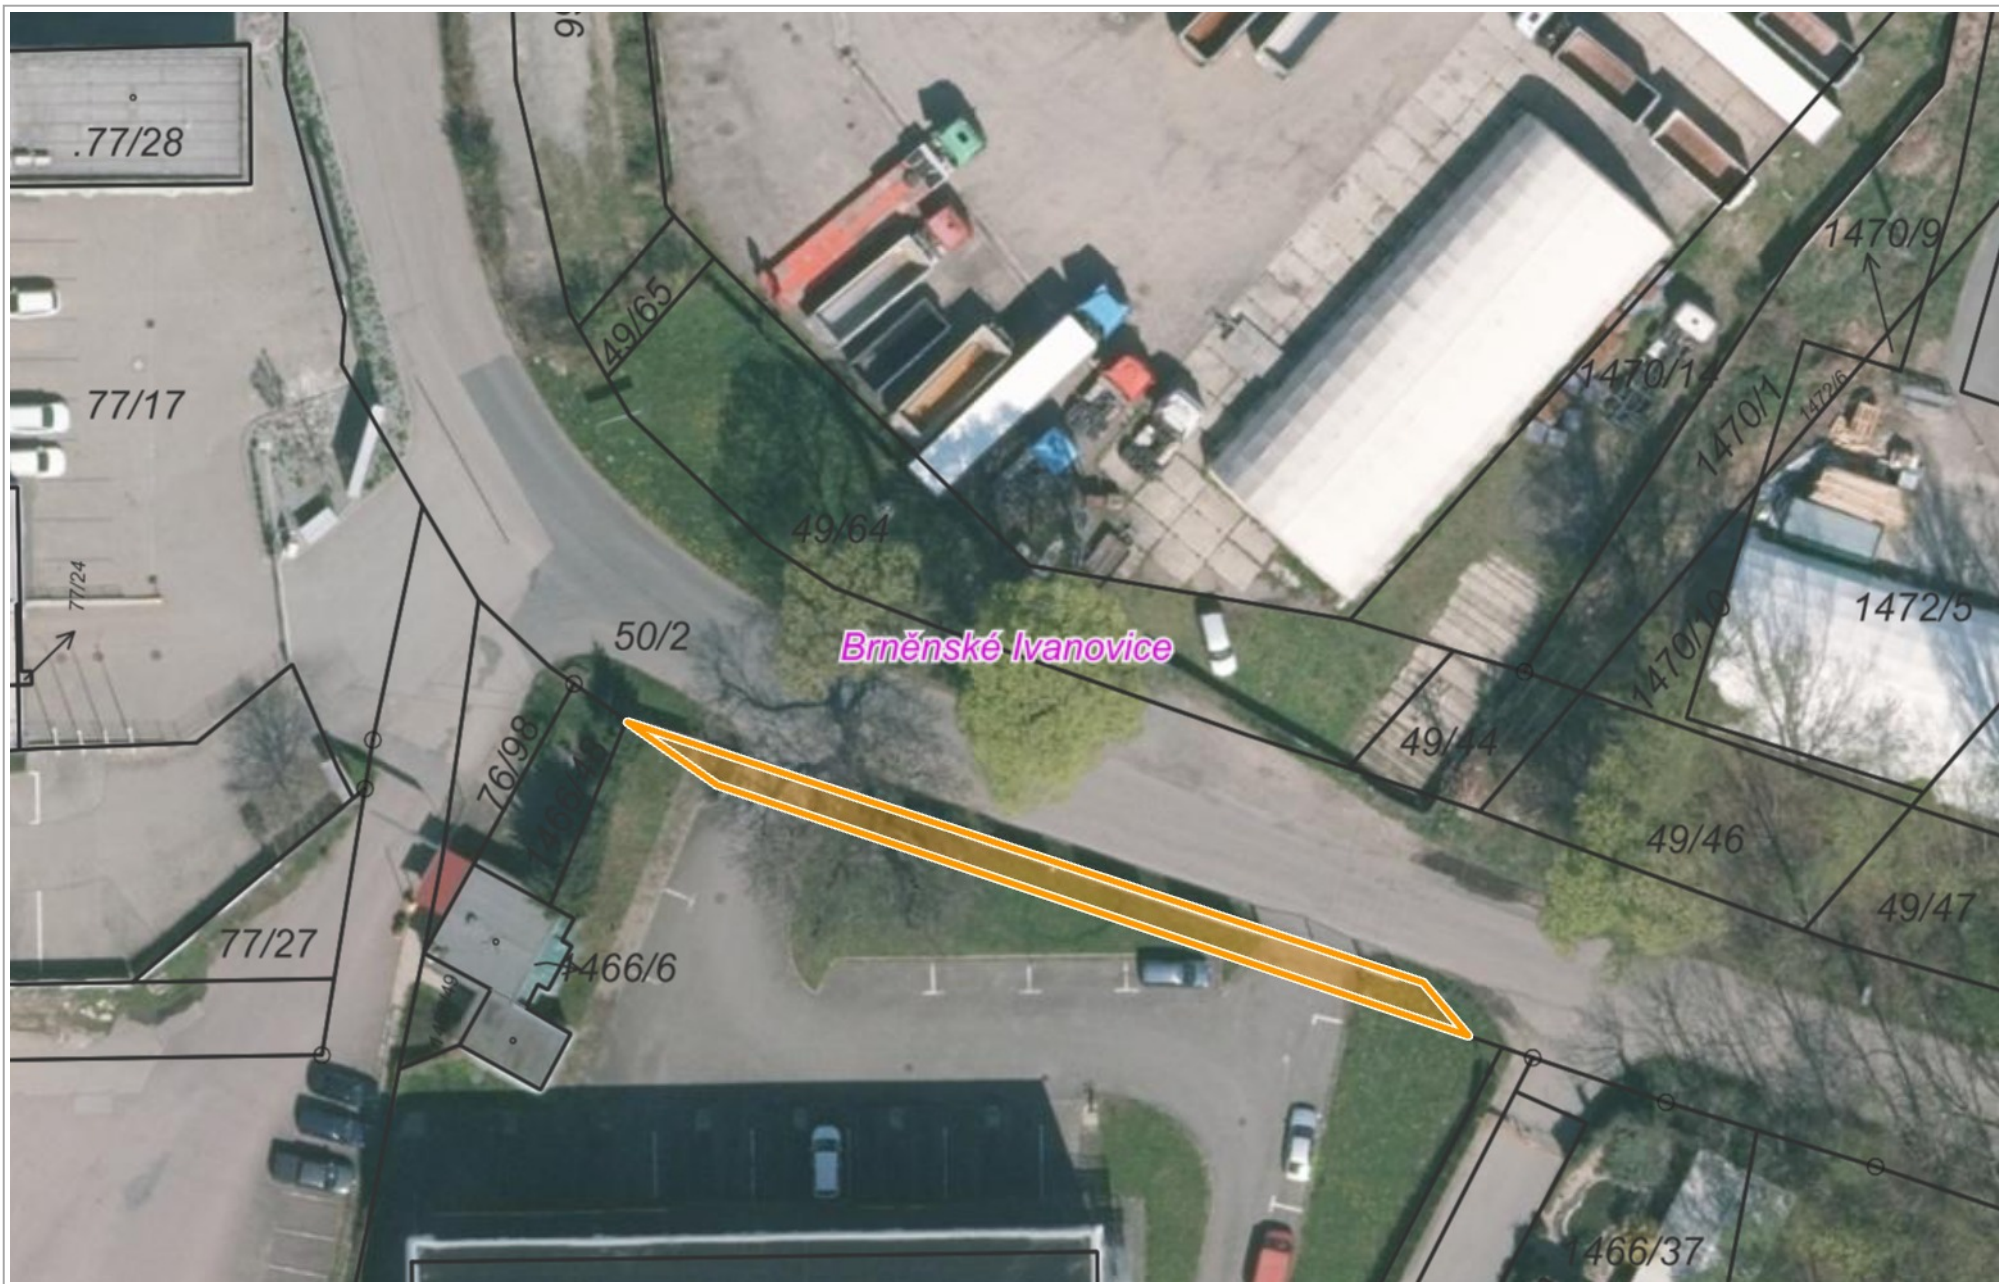

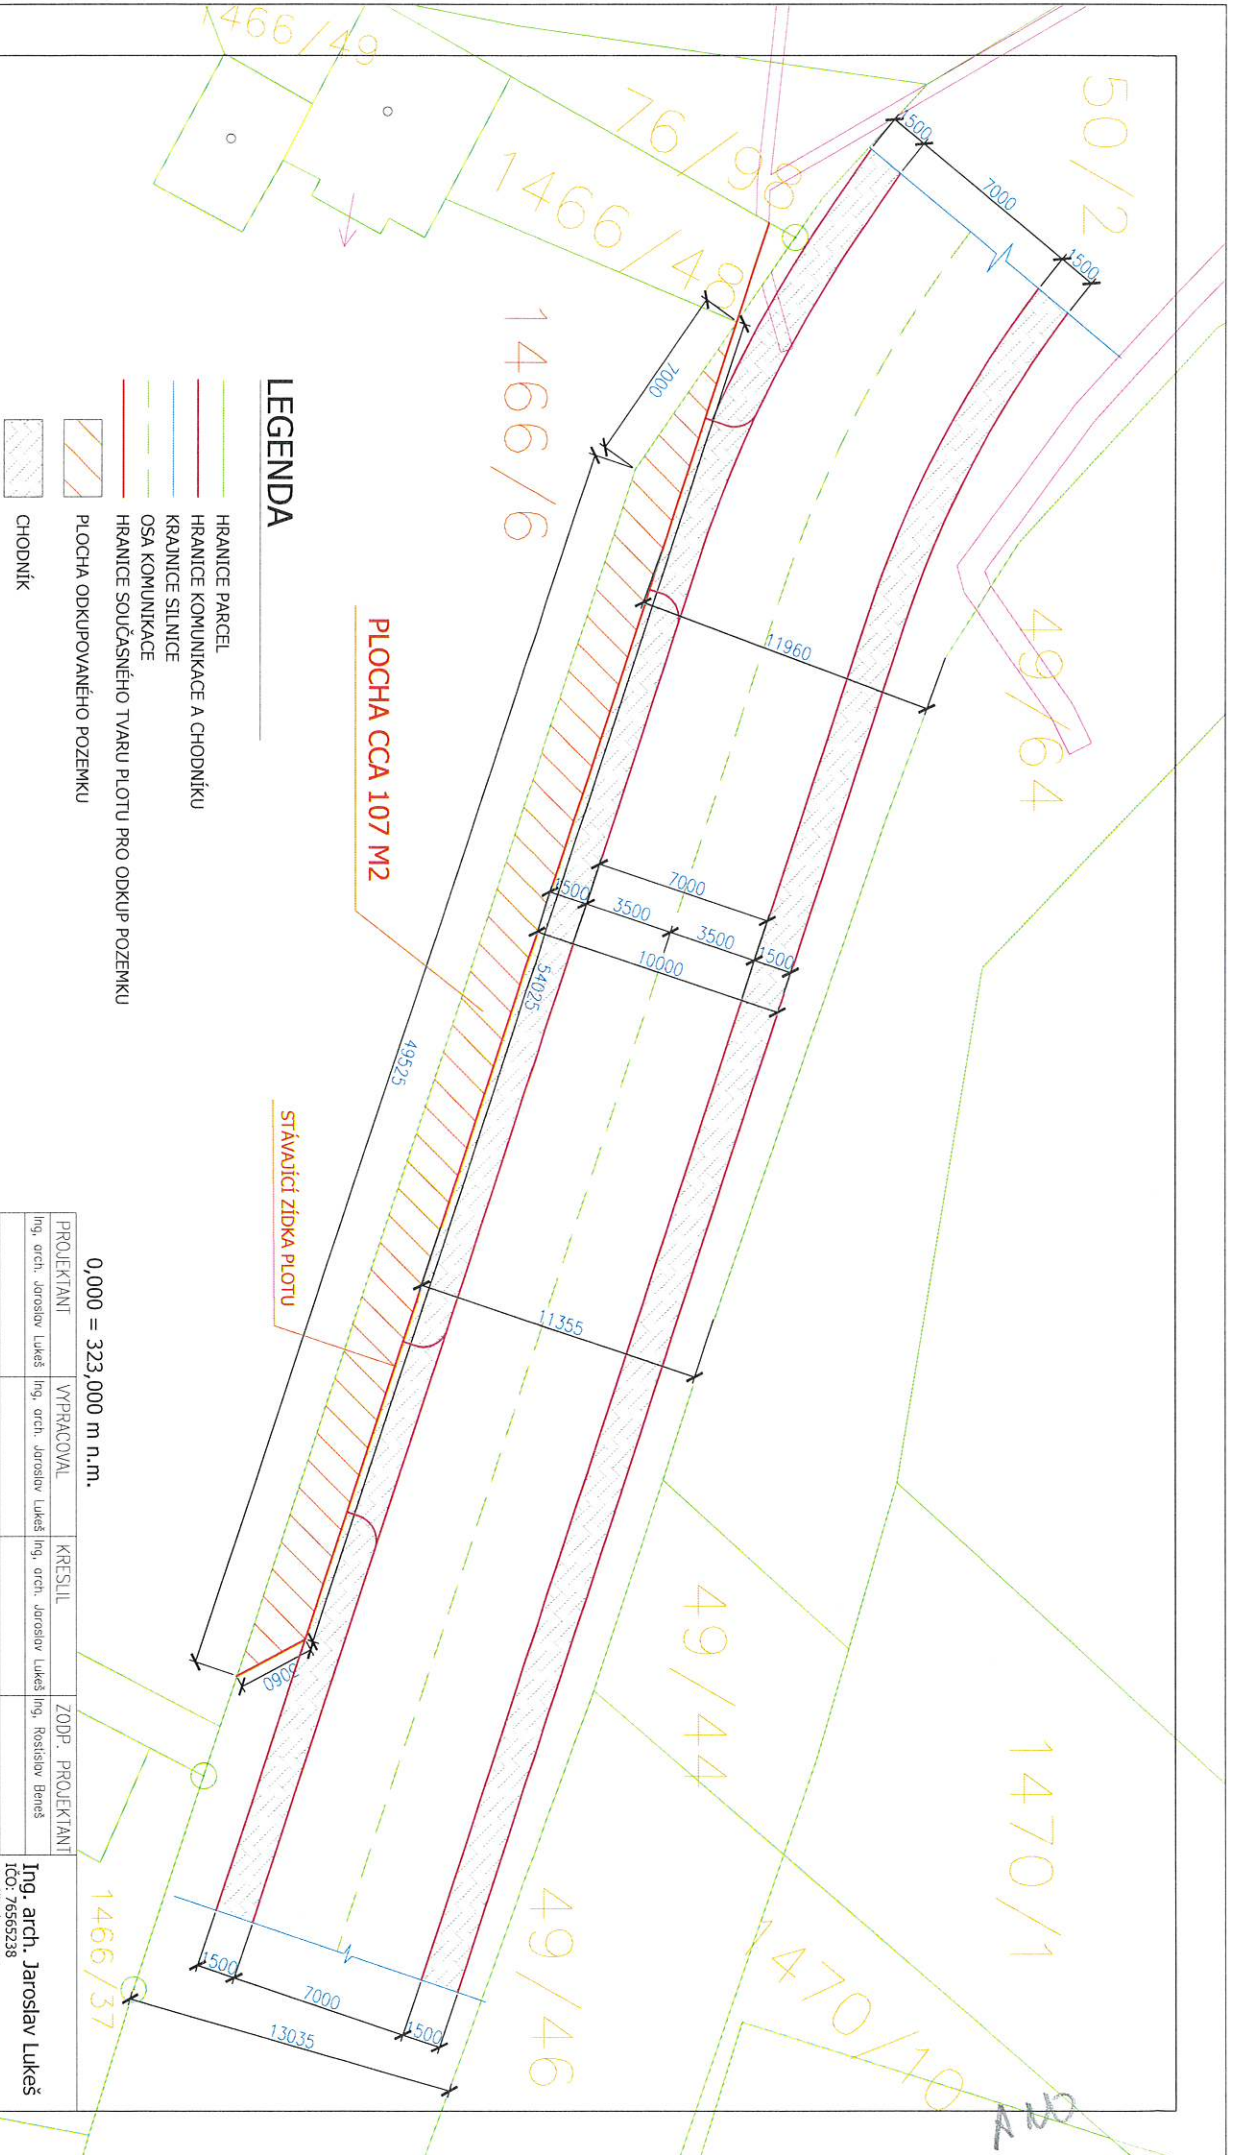

PROJEKTANT	VYPRACOVAL	KRESLIL	ZODP. PROJEKTANT
Ing. arch. Jaroslav Lukeš	Ing. arch. Jaroslav Lukeš	Ing. arch. Jaroslav Lukeš	Ing. Rostislav Bernáš
INVESTOR	Jaroslav Mojžíš, Antonína Procházky 413/34, 623 00 Brno		
<b>NÁVRH KOMUNIKACE</b>	p. č. 50/2, k. ú. Brněnské Ivanovice		
<b>SITUACE</b>	1 : 200		
FORMÁT	A3		
DATUM	11/2023		
STUPĚN	X		
ČÍS. ZAKÁZKY	MĚŘITKO		
1 : 200	Č. VYKRESU		
	C.1		