

# ČIŠTĚNÍ KOMUNIKACÍ 2024

## BRNO - TUŘANY

soubor: „ místní komunikace,,



### PŘEHLED DZ V PLÁNU :


#### Používané DZ v plánu :

|                                                    |   |                                                       |
|----------------------------------------------------|---|-------------------------------------------------------|
| Základní kombinace:                                |  B29<br>E13   | Doplňkový text:<br>platí včetně<br>parkovacích zálivů |
| Kombinace pro kolmé<br>parkování:                  |  B29<br>E13<br>E8d  B29<br>E13<br>E8e  B29<br>E13<br>E8d |                                                       |
| Kombinace pro podélné<br>parkování:                |  B29<br>E13<br>E8a  B29<br>E13<br>E8b  B29<br>E13<br>E8c | Doplňkový text:<br>platí včetně<br>parkovacích zálivů |
| Kombinace pro označení<br>oblastí – zón parkování: |  ZONA IZ 8a BLOKOVÉ ČIŠTĚNÍ<br>Dne: .....<br>Od: ..... Do: .....  ZONA IZ 8b BLOKOVÉ ČIŠTĚNÍ<br>Dne: .....<br>Od: ..... Do: .....           | Doplňkový text:<br>platí včetně<br>parkovacích zálivů |

#### Zmenšený formát DZ IZ 8a,b

#### 750/1000 mm pro bloková čištění :

#### Texty :
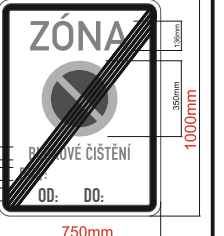
|   |   |
|---|---|
| DZ:<br>E13 a IZ 8a,b musí obsahovat :<br>Text: „ BLOKOVÉ ČIŠTĚNÍ „<br>Datum: „ Dne:.....2024 „<br>Čas: Od.....Do.....<br>Doplňkový text:<br>platí včetně parkovacích zálivů |  IZ 8a<br> IZ 8b |
|---|---|

POZN: DZ B29,E13 + E8a,b,c,d,e umístěné v ZÓNÁCH slouží pro ZDŮRAZNĚNÍ zón pro řidiče.

č.j.: MMB

/2023 -

Legenda značení ve schématu /barva popisu :


Přenosné DZ : 

Stávající DZ : 

#### B29,IZ 8a,b -osadit 7 dní předem




|   |   |
|---|---|
| VYPRACOVAL : Ing. Dvořák Marek<br>KONTROLOVAL : Ing. Končelík Jiří   |   |
| místo akce/název :<br><b>BRNO - TUŘANY</b><br>„místní komunikace,,   | kontakt :<br>SIGNEX, spol. s r.o., Holzova,138, 627 00 Brno<br>Tel.: 545 226 021-4, mistr: tel.: 602 58 23 25<br>Služba mimo pracovní dobu: tel.: 602 571 312<br>email: signexbrno@seznam.cz |
| obsah schématu :<br><b>PŘECHODNÉ DOPRAVNÍ ZNAČENÍ</b>   | číslo objednávky / datum :<br><b>č.o.230553</b><br><b>27.10.2023</b>   |
| Nověné trvalé DZ :  Stávající DZ :  Stávající DZ zrušit :  | číslo schématu :<br><b>1</b>   |



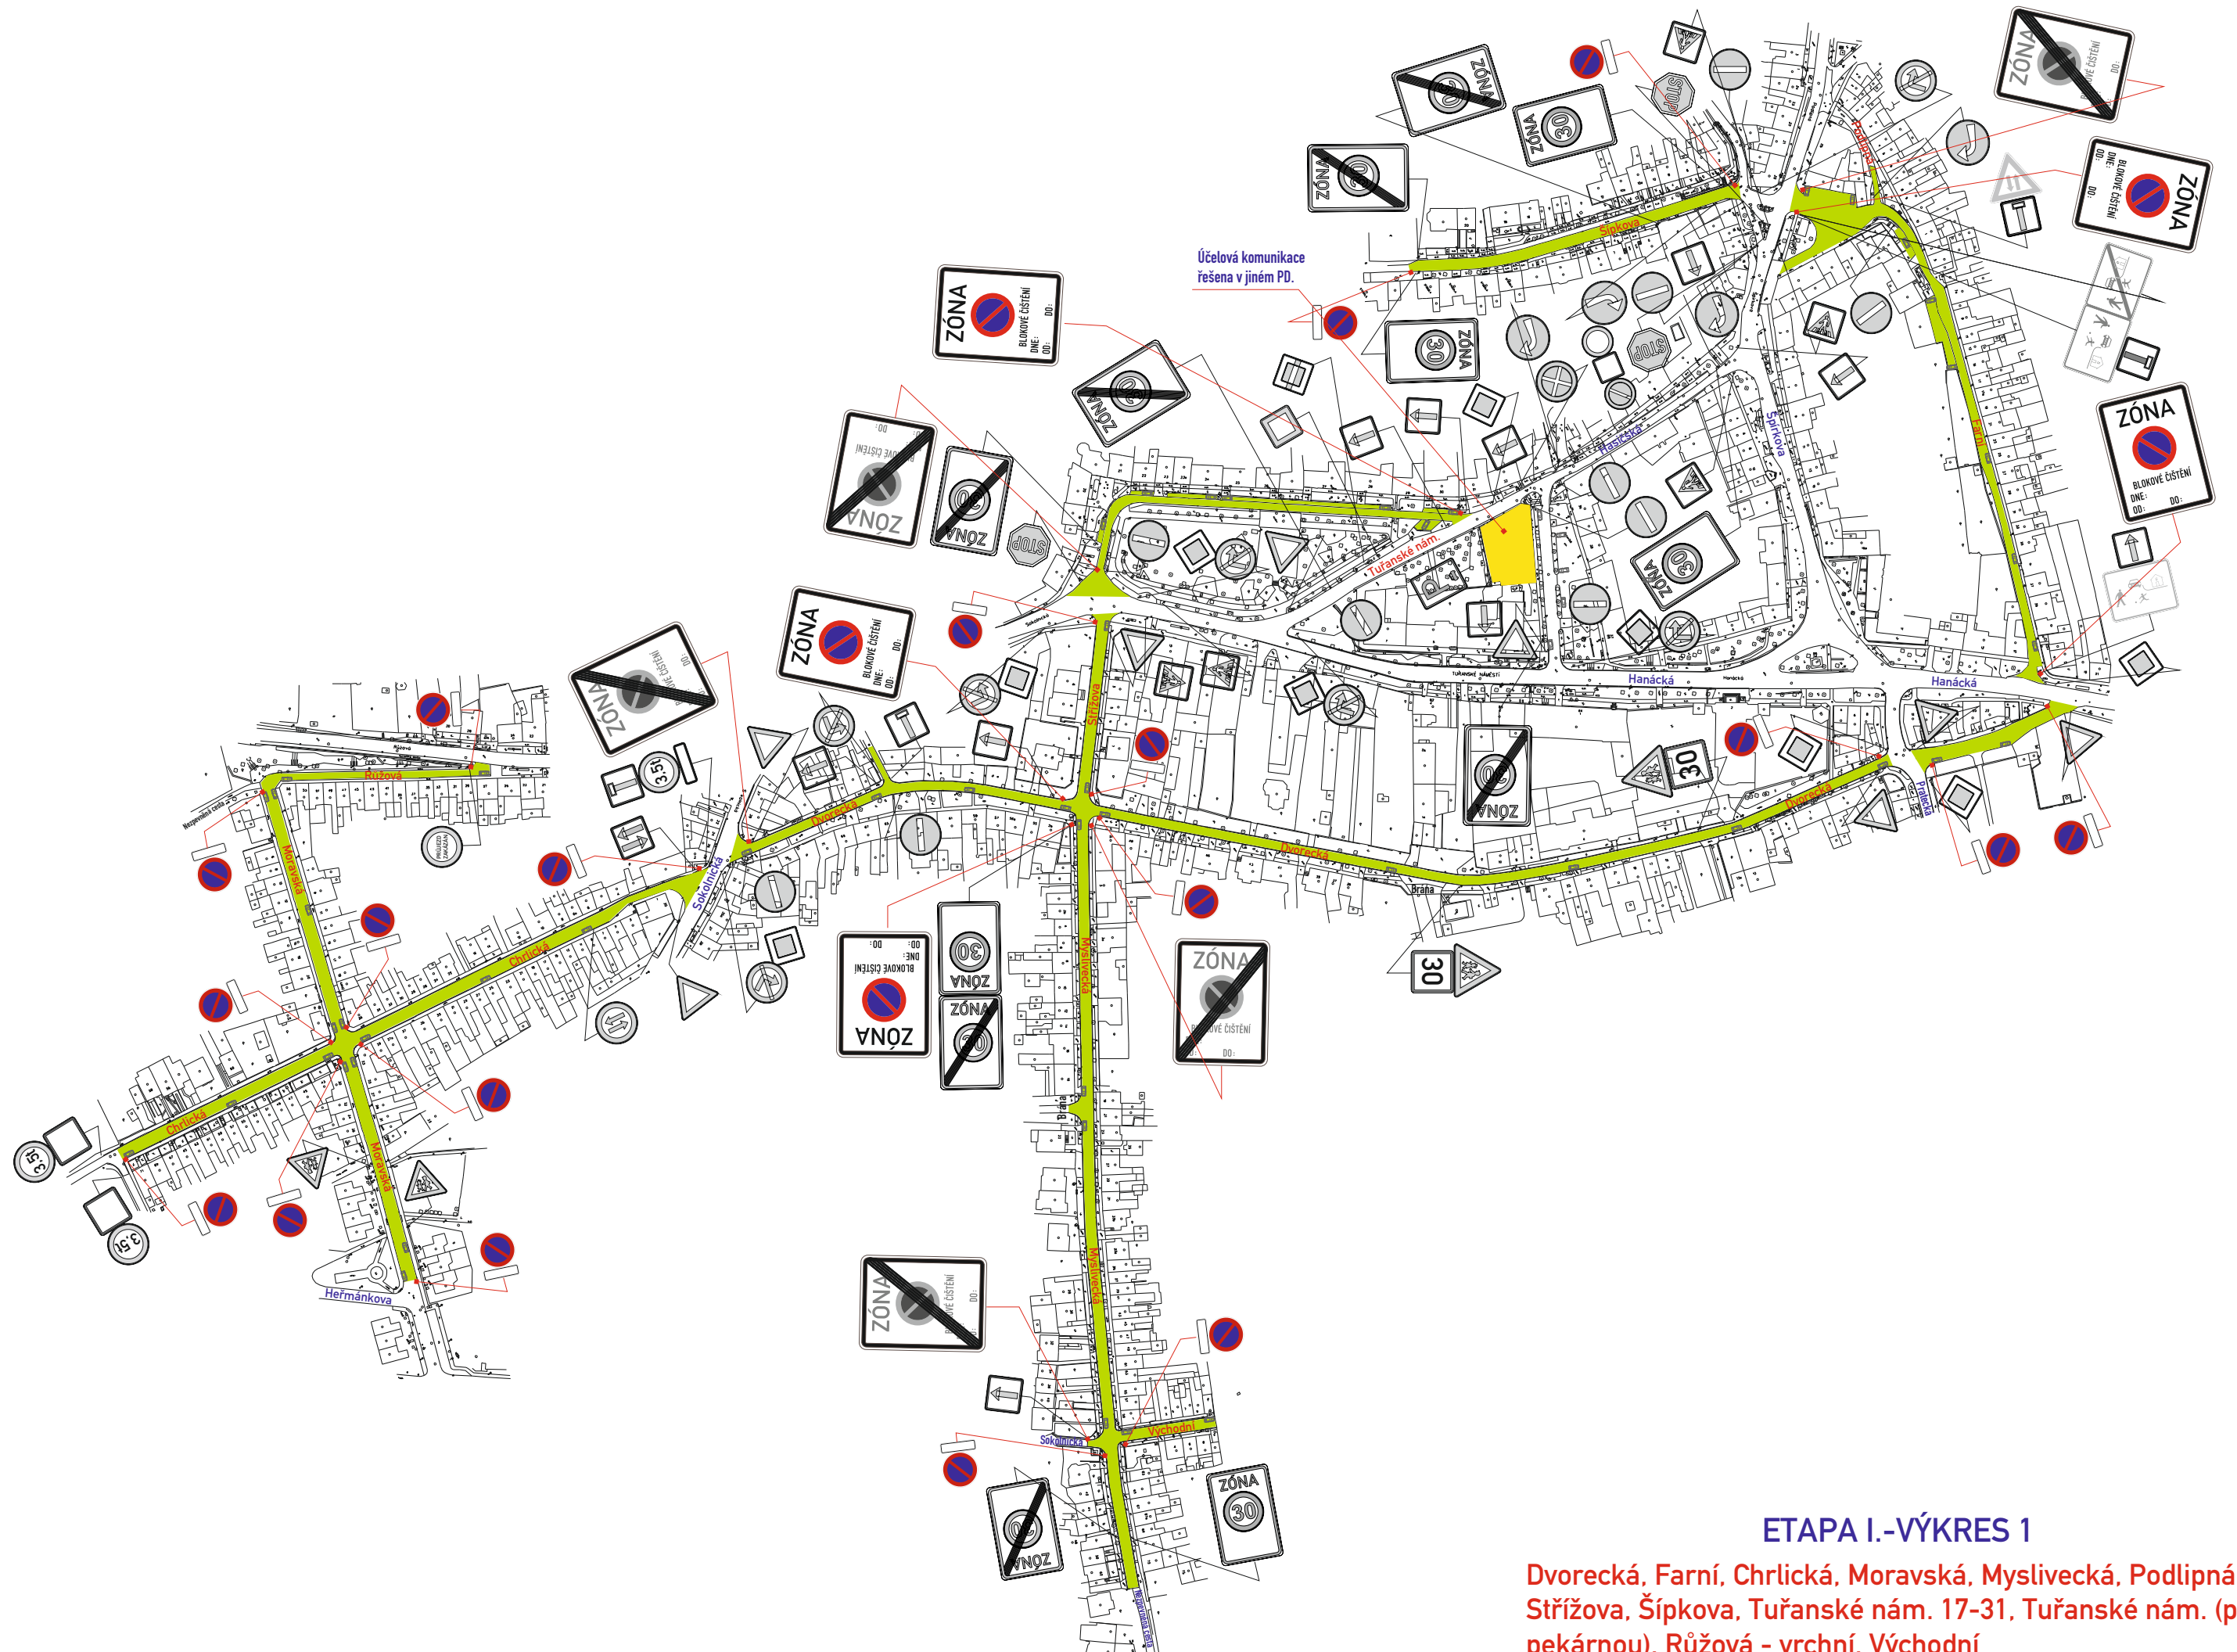

## ETAPA I.-VÝKRES 1


Dvorecká, Farní, Chrlická, Moravská, Myslivecká, Podlipná, Střížova, Šípkova, Tuřanské nám. 17-31, Tuřanské nám. (pod pekárnou), Růžová - vrchní, Východní

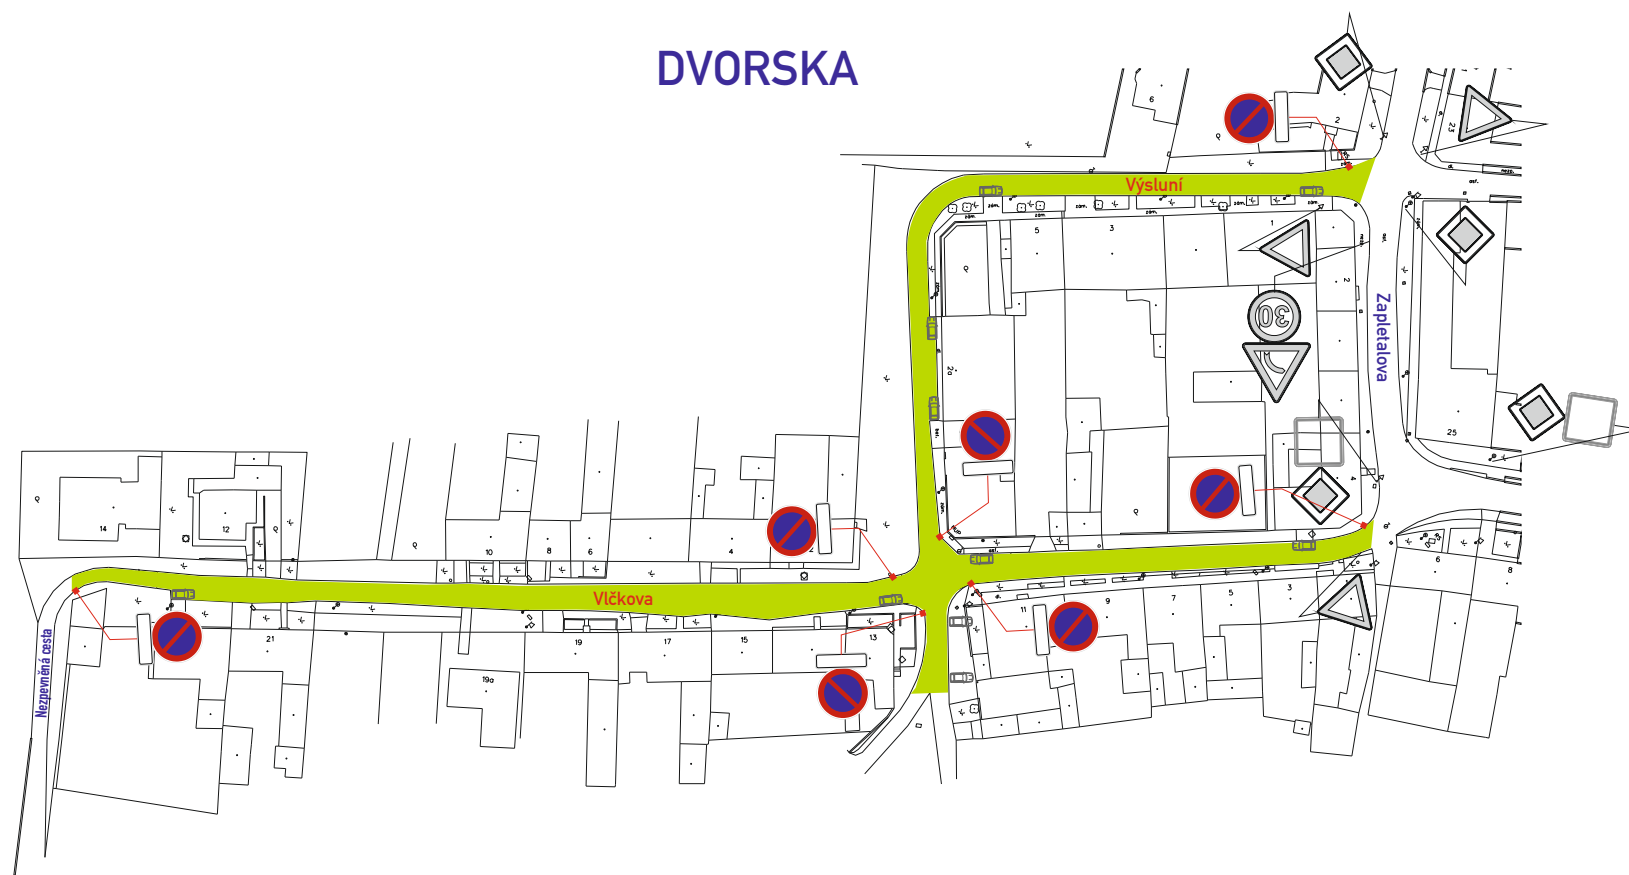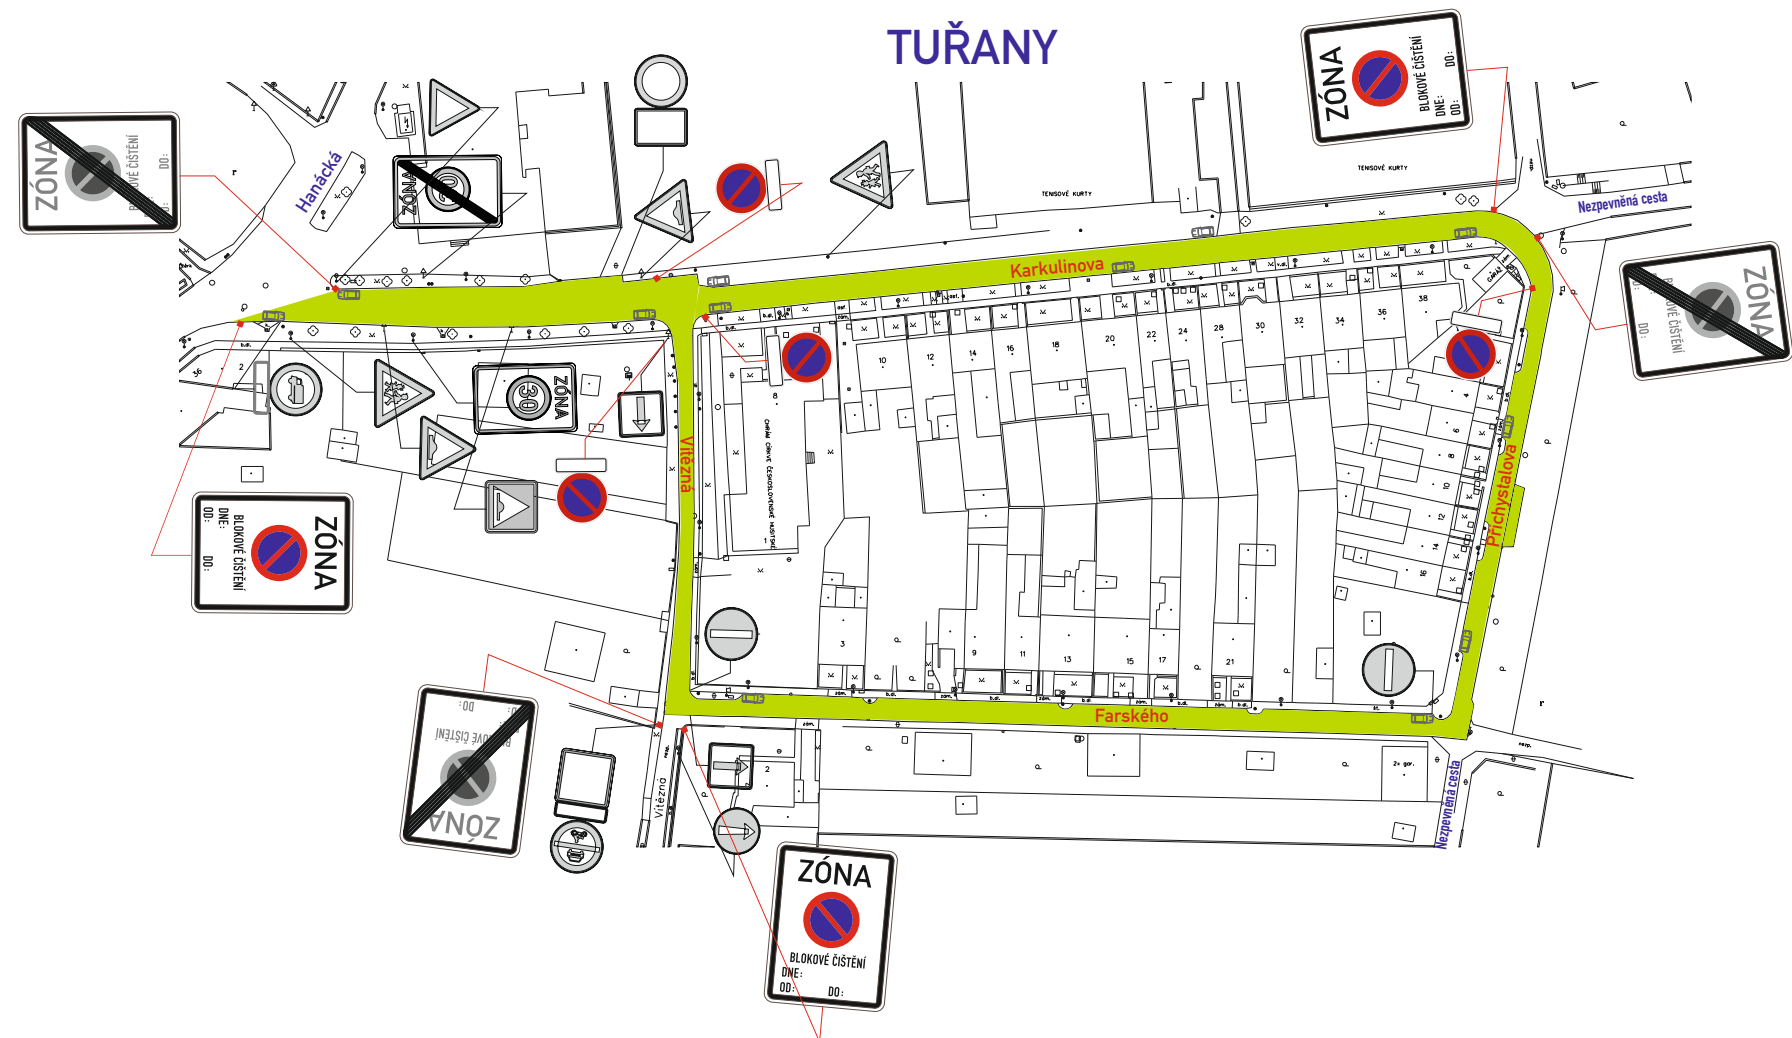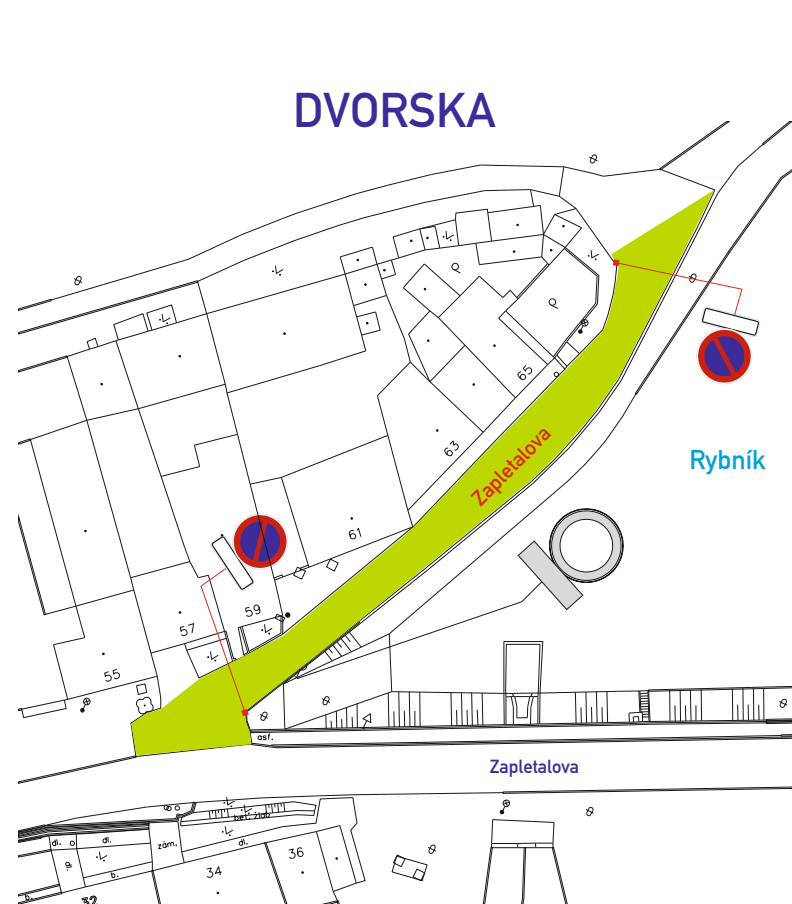

## ETAPA I.-VÝKRES 2




Vlčkova, Výsluní, Karkulinova, Farského,  
Přichystalova, Vítězná, Zapletalova (slepá)



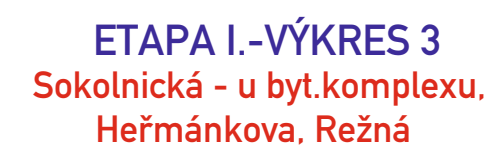





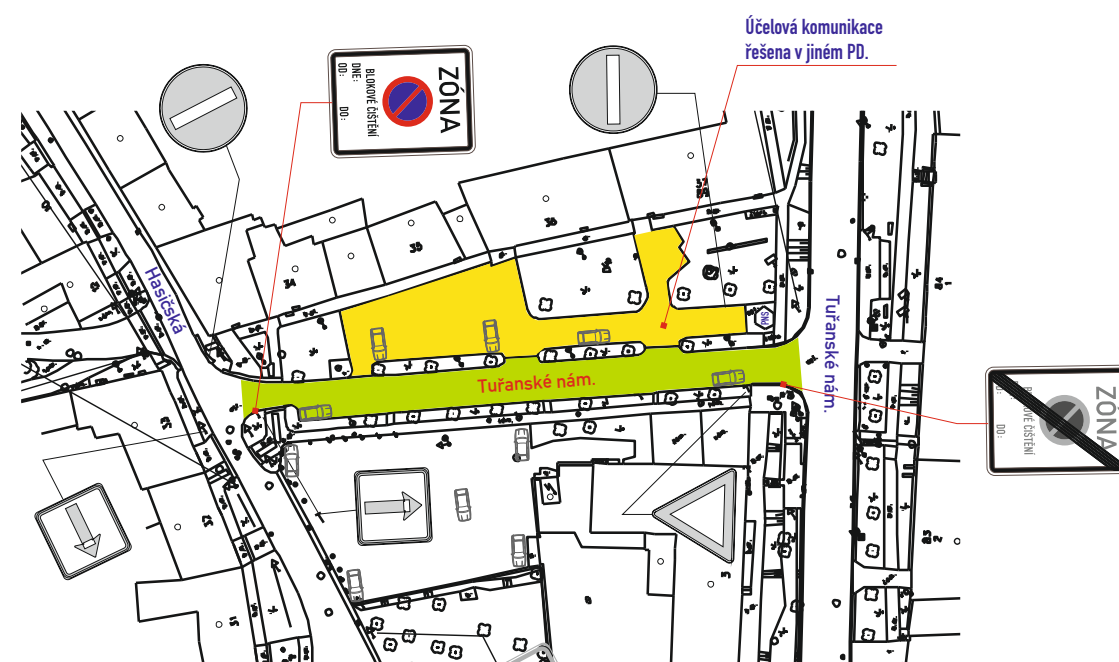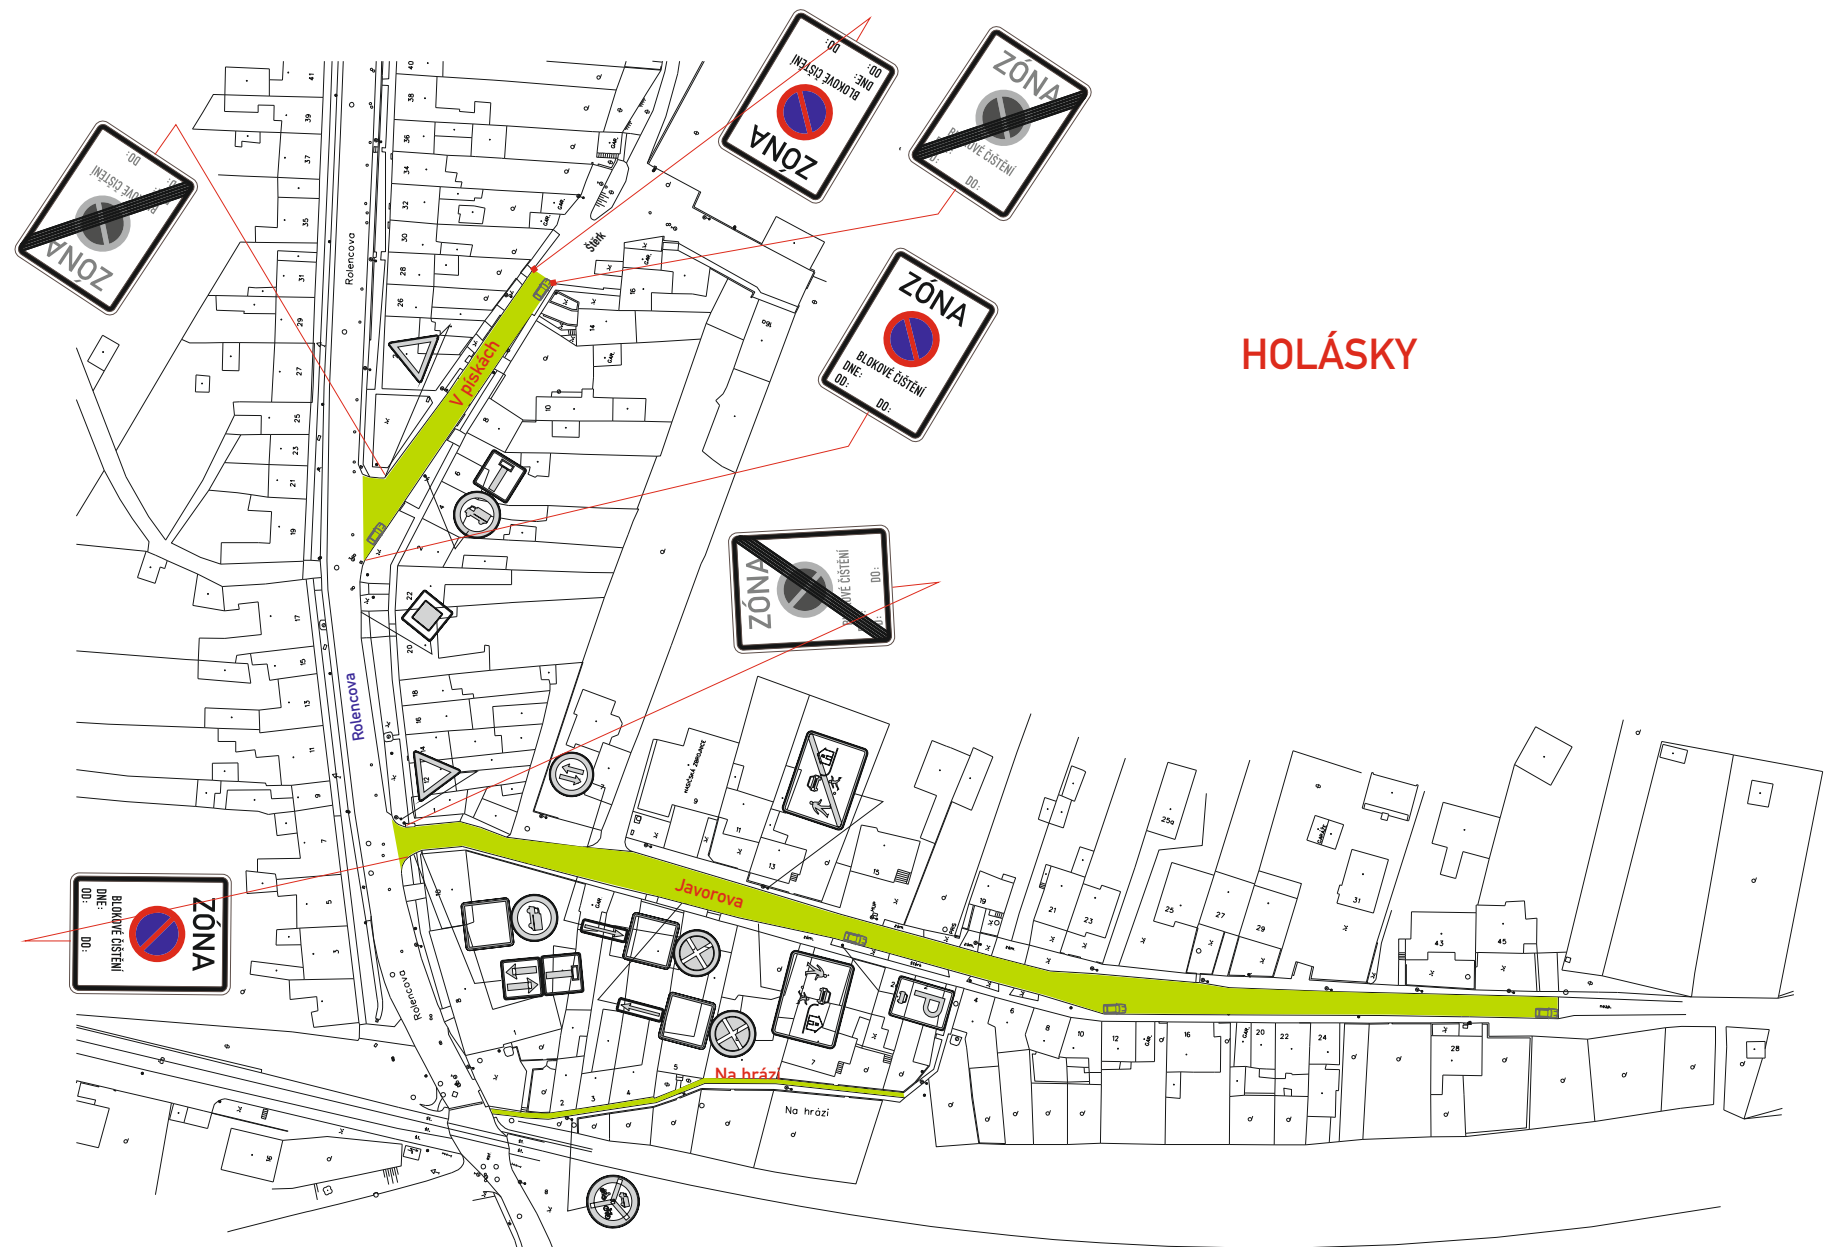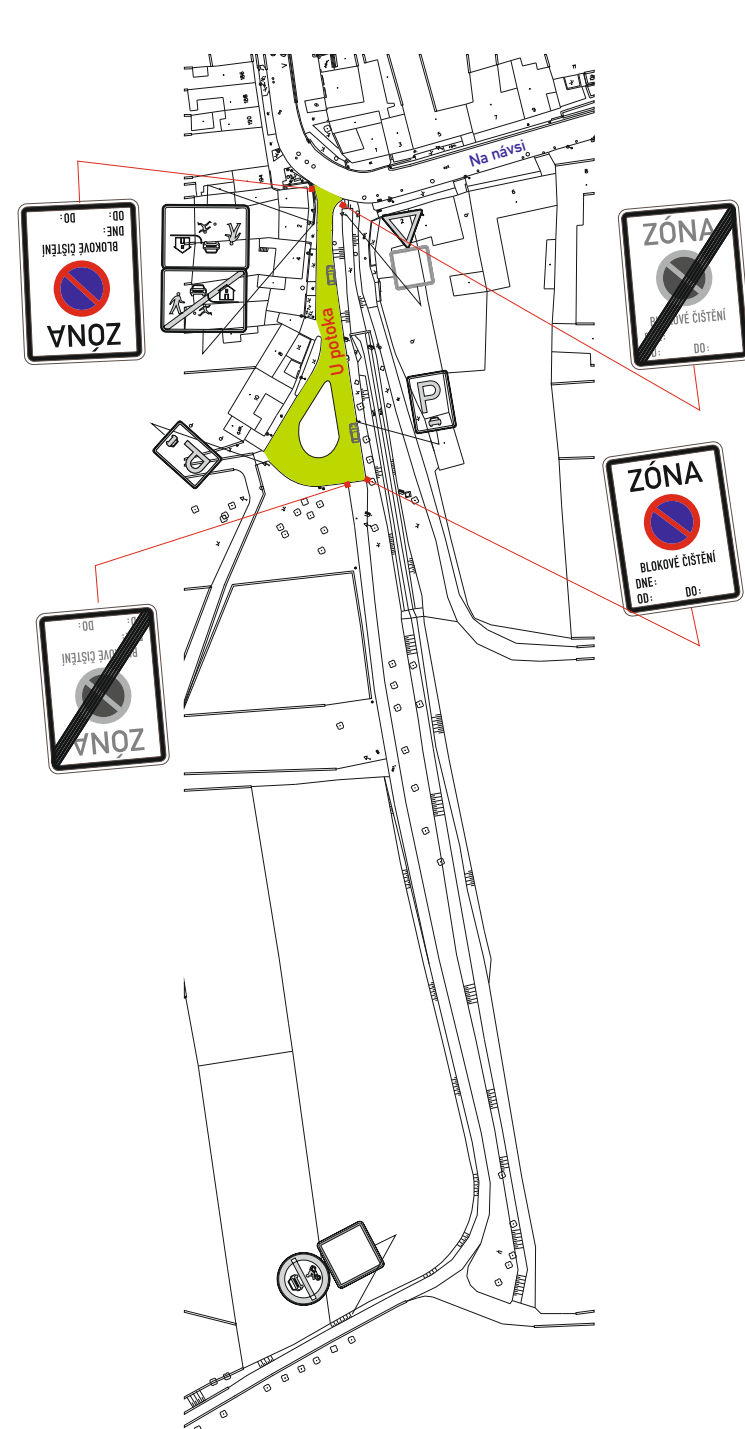


## ETAPA II-VÝKRES 2

Tuřanské nám. - jednosměrka od Hasičské, Tuřanské nám. - parkoviště pod železářstvím, U potoka, V pískách, Javorova, Na hrázi



## TUŘANY+BRNĚNSKÉ IVANOVICE

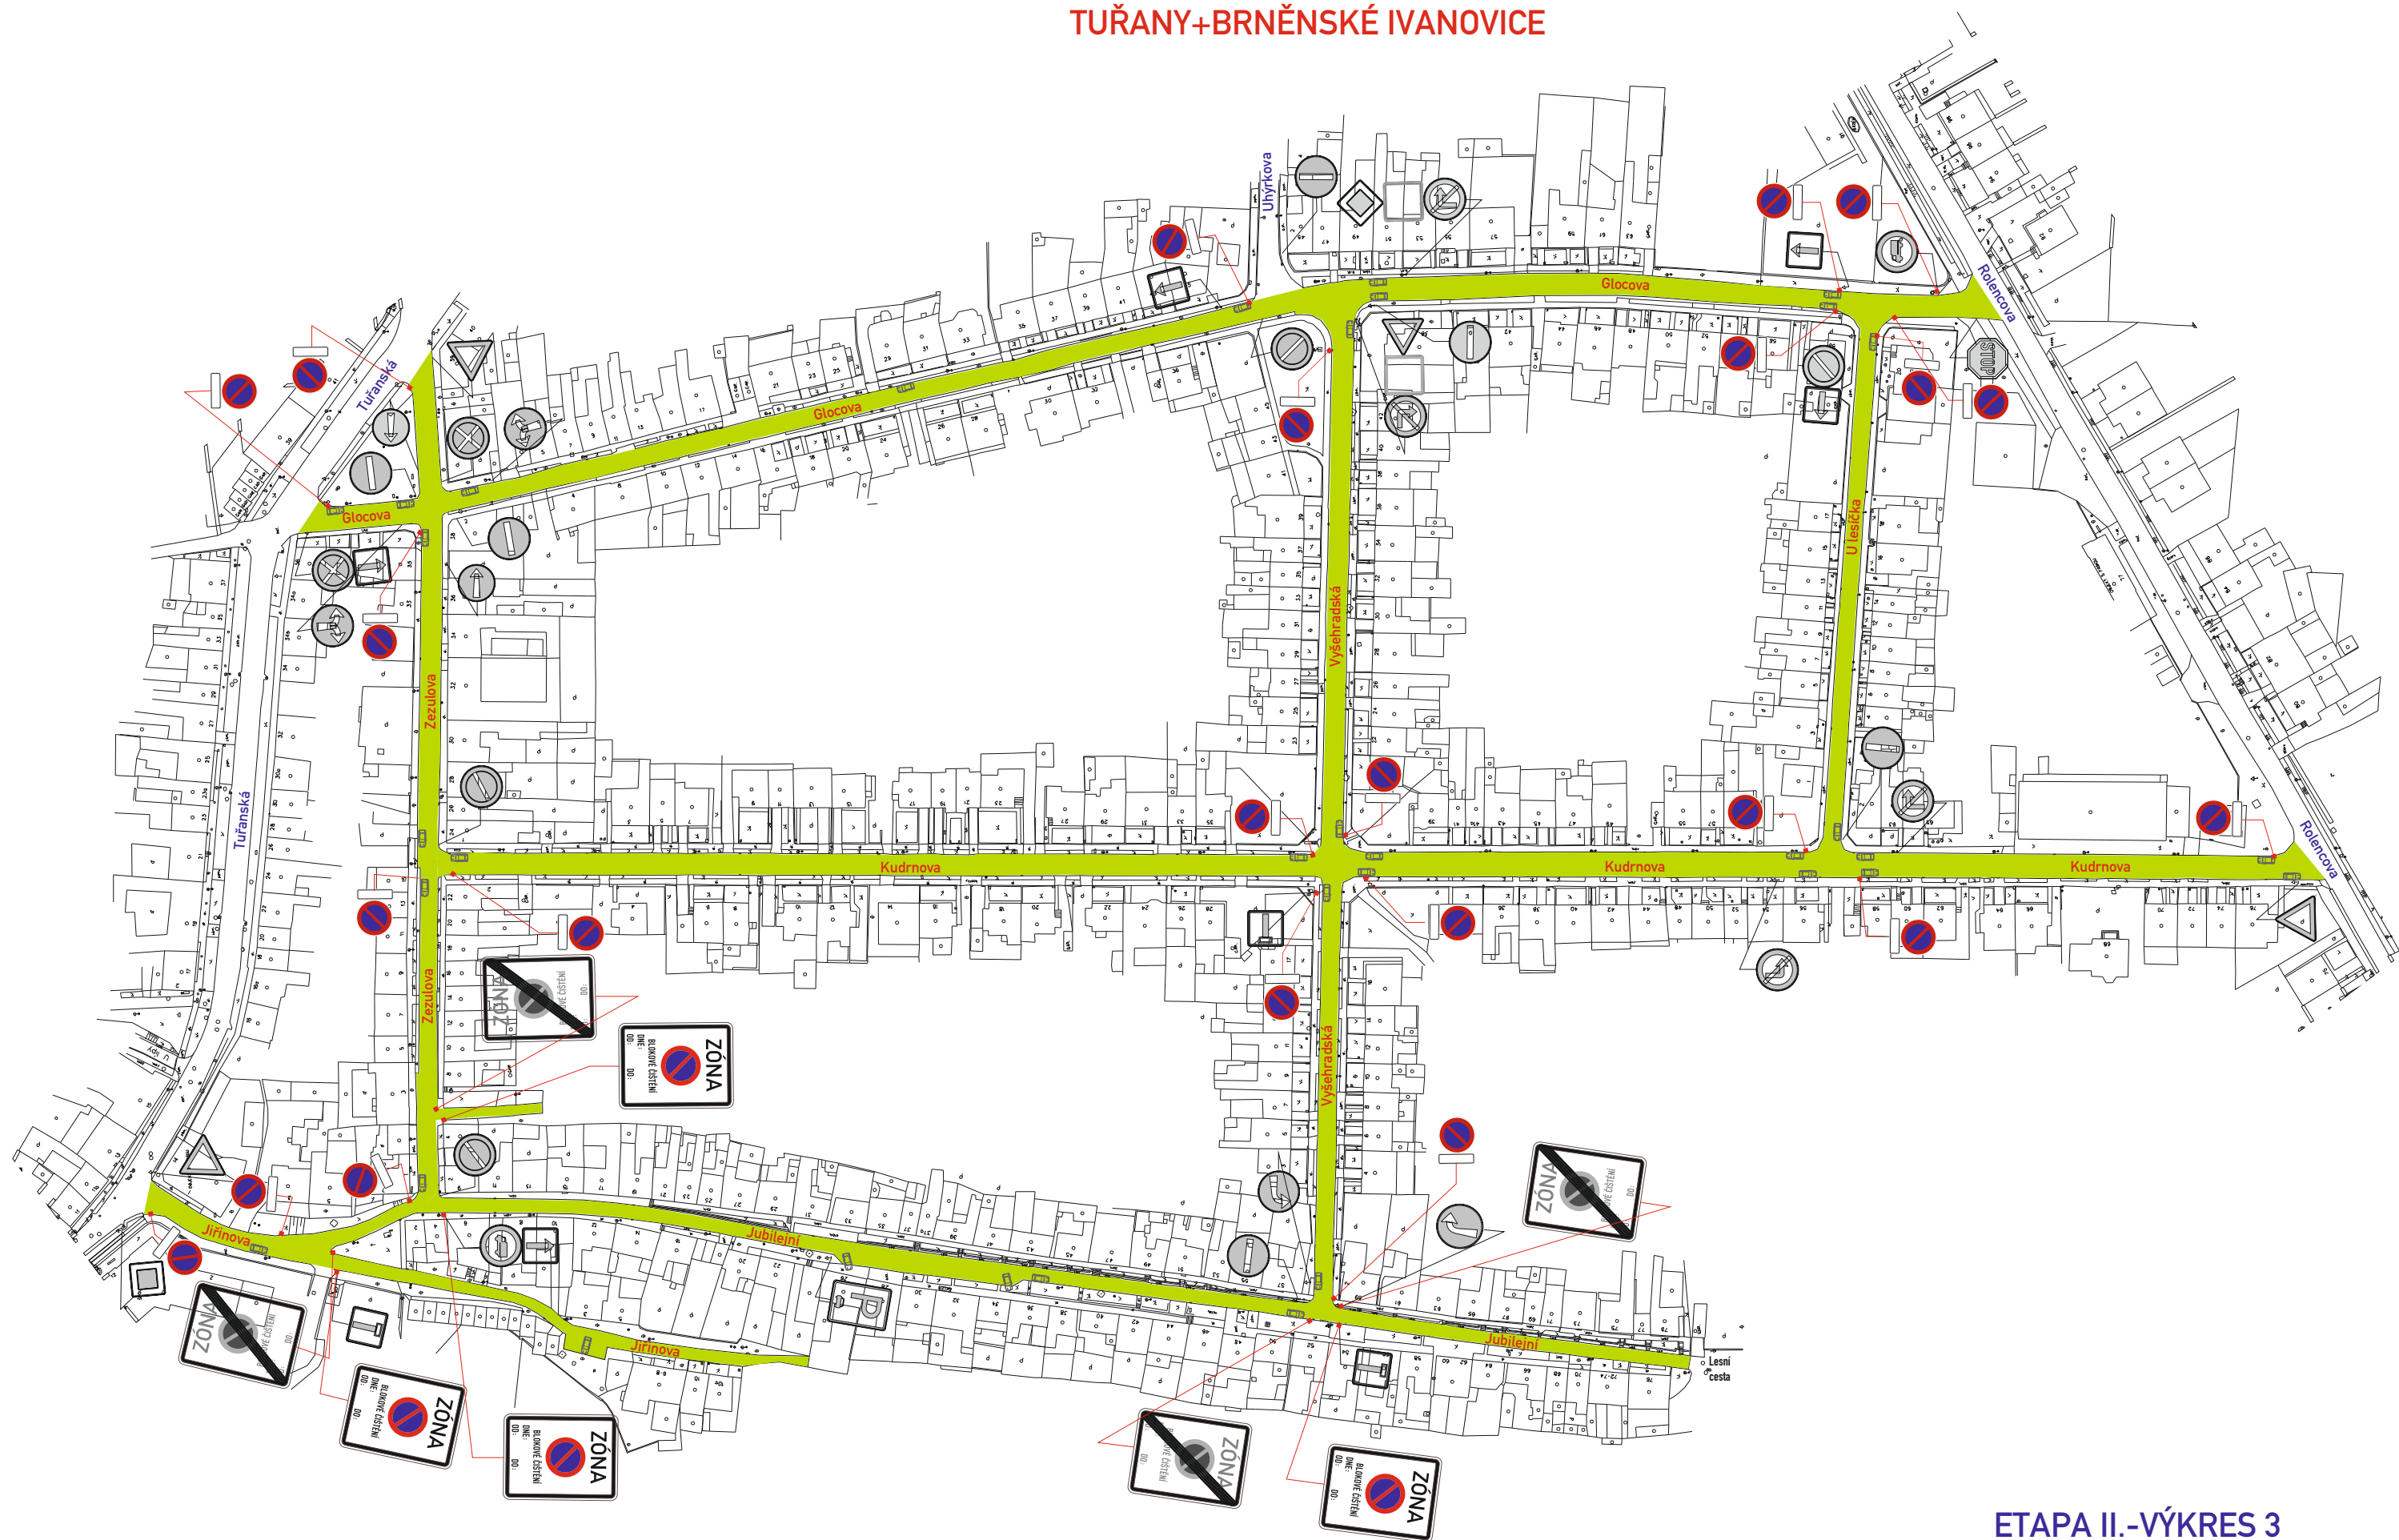


### ETAPA II.-VÝKRES 3

Kudrnova, U lesíčka, Vyšehradská,  
Jubilejní, Zezulova, Jirínova, Glocova






## Brněnské Ivanovice

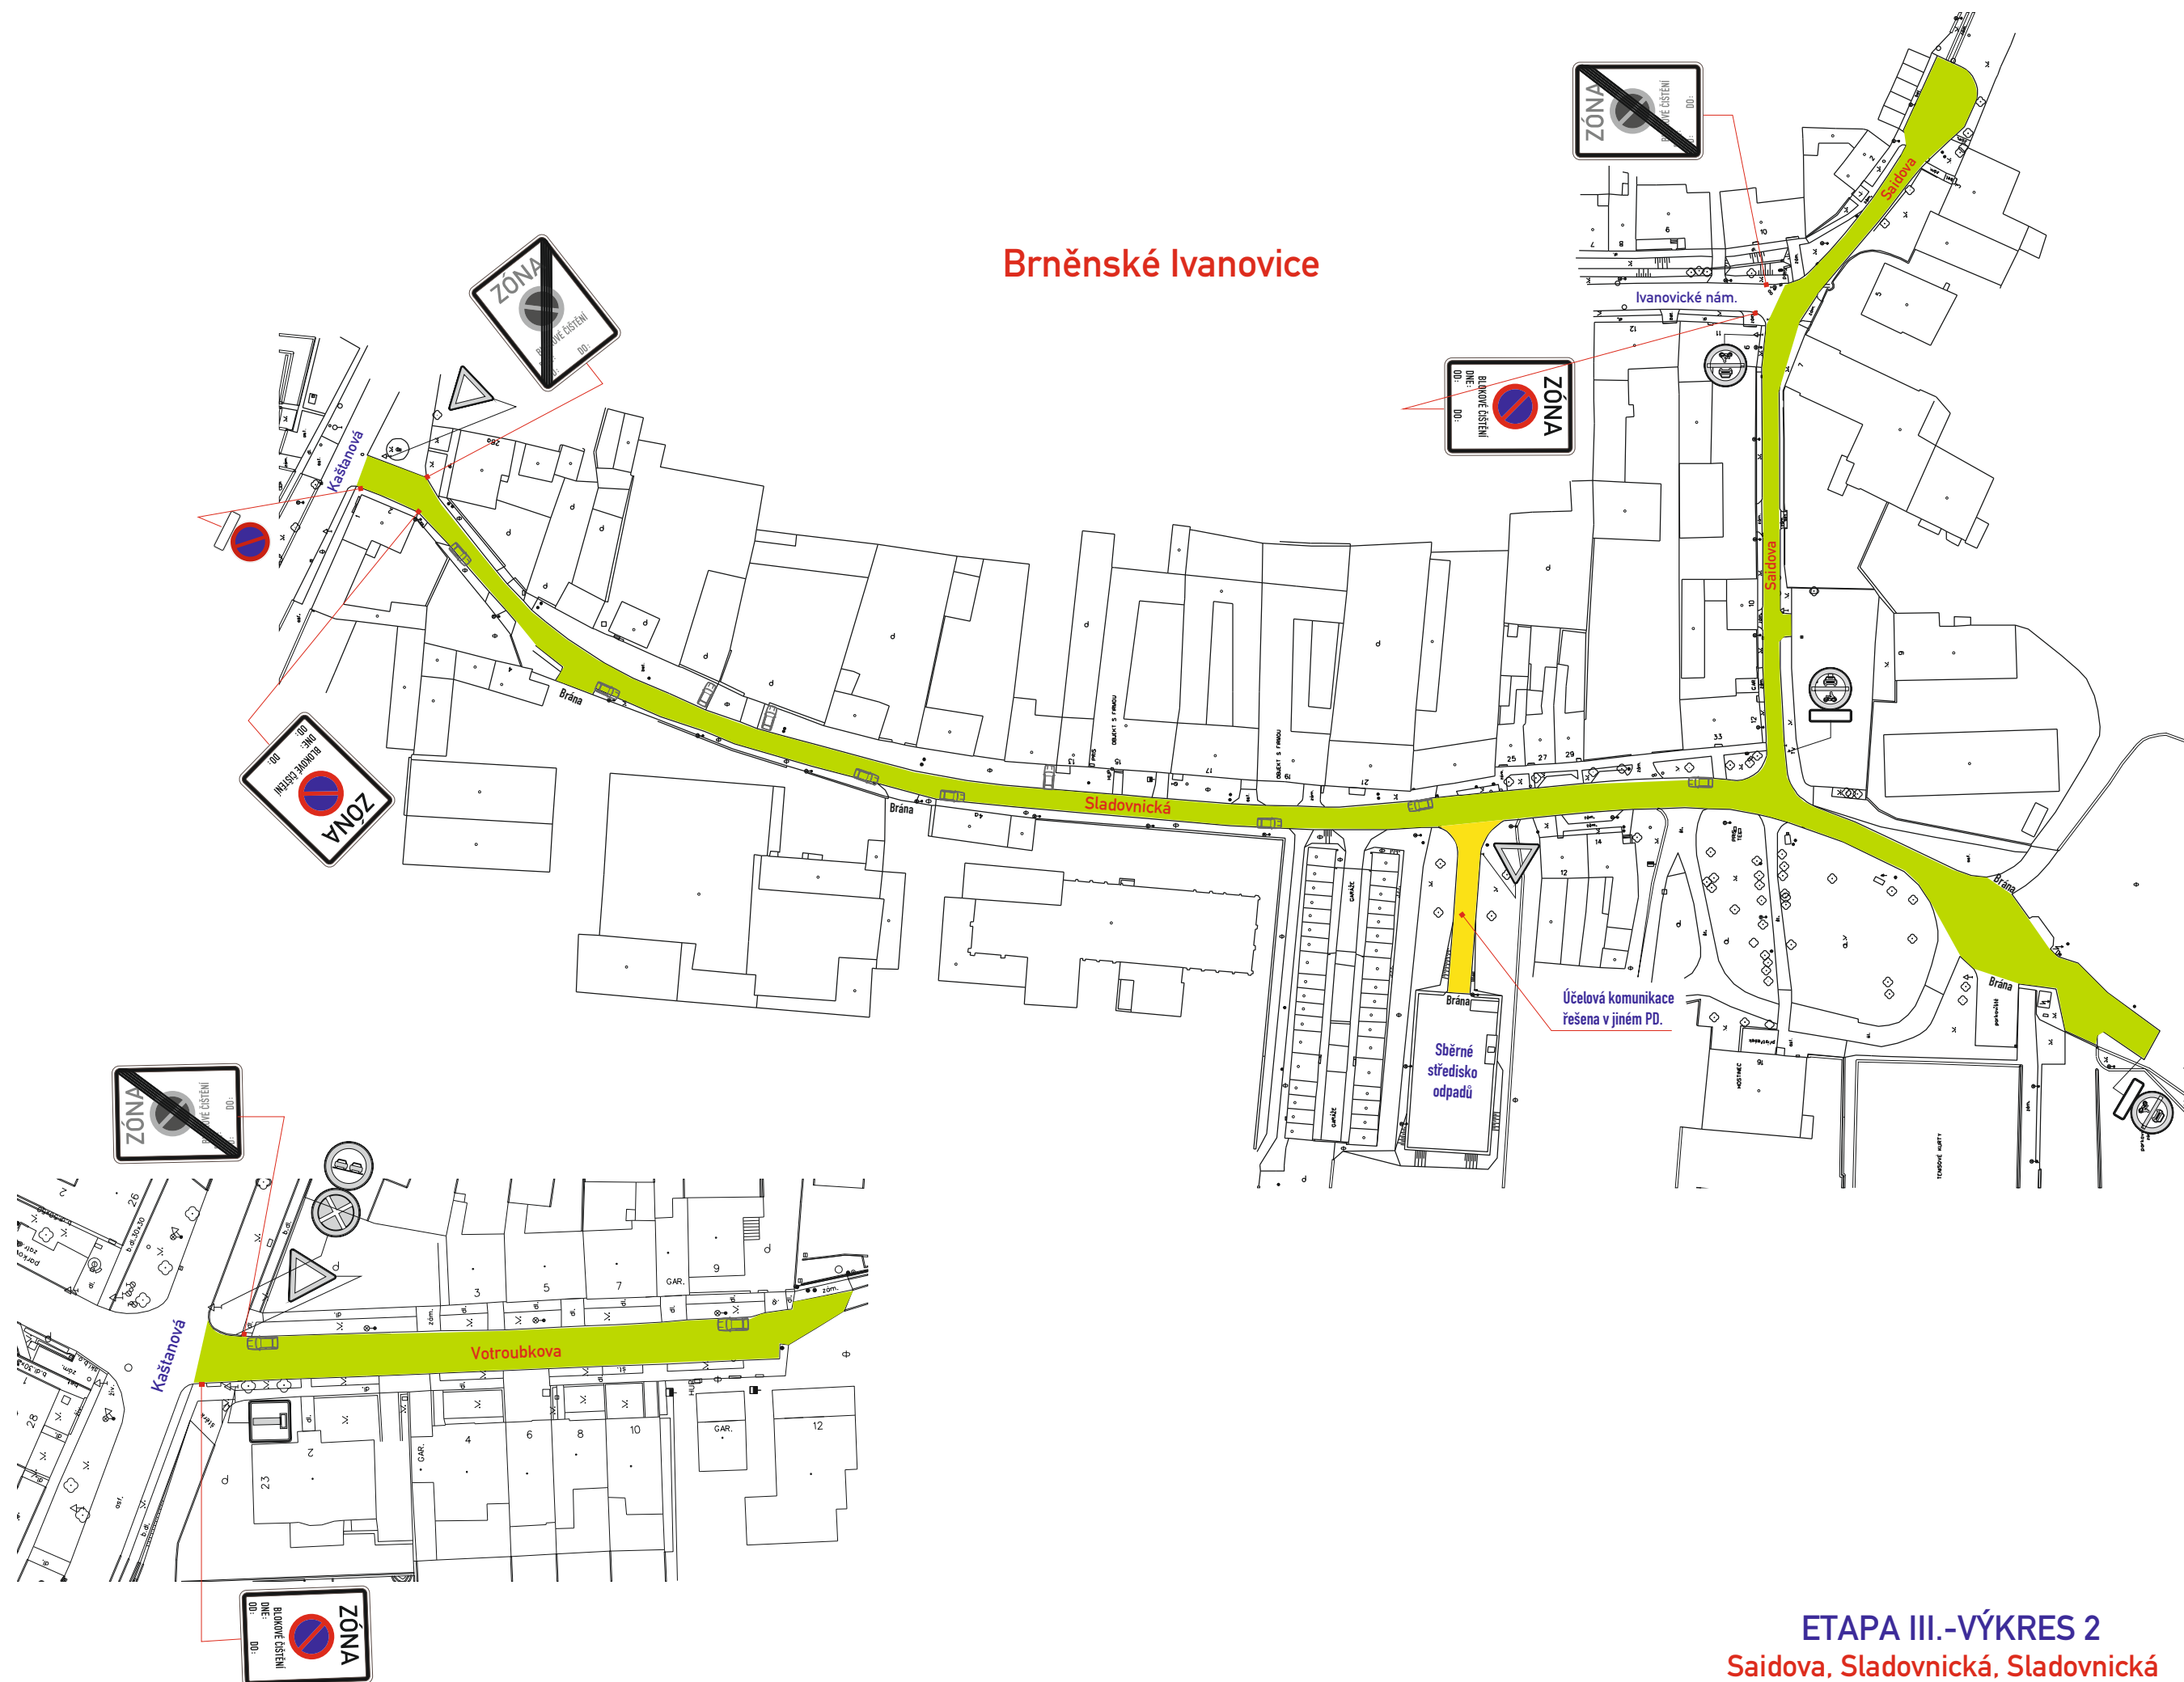

### ETAPA III.-VÝKRES 2

Saldova, Sladovnická, Sladovnická  
(sběrné středisko odpadů), Votroubkova

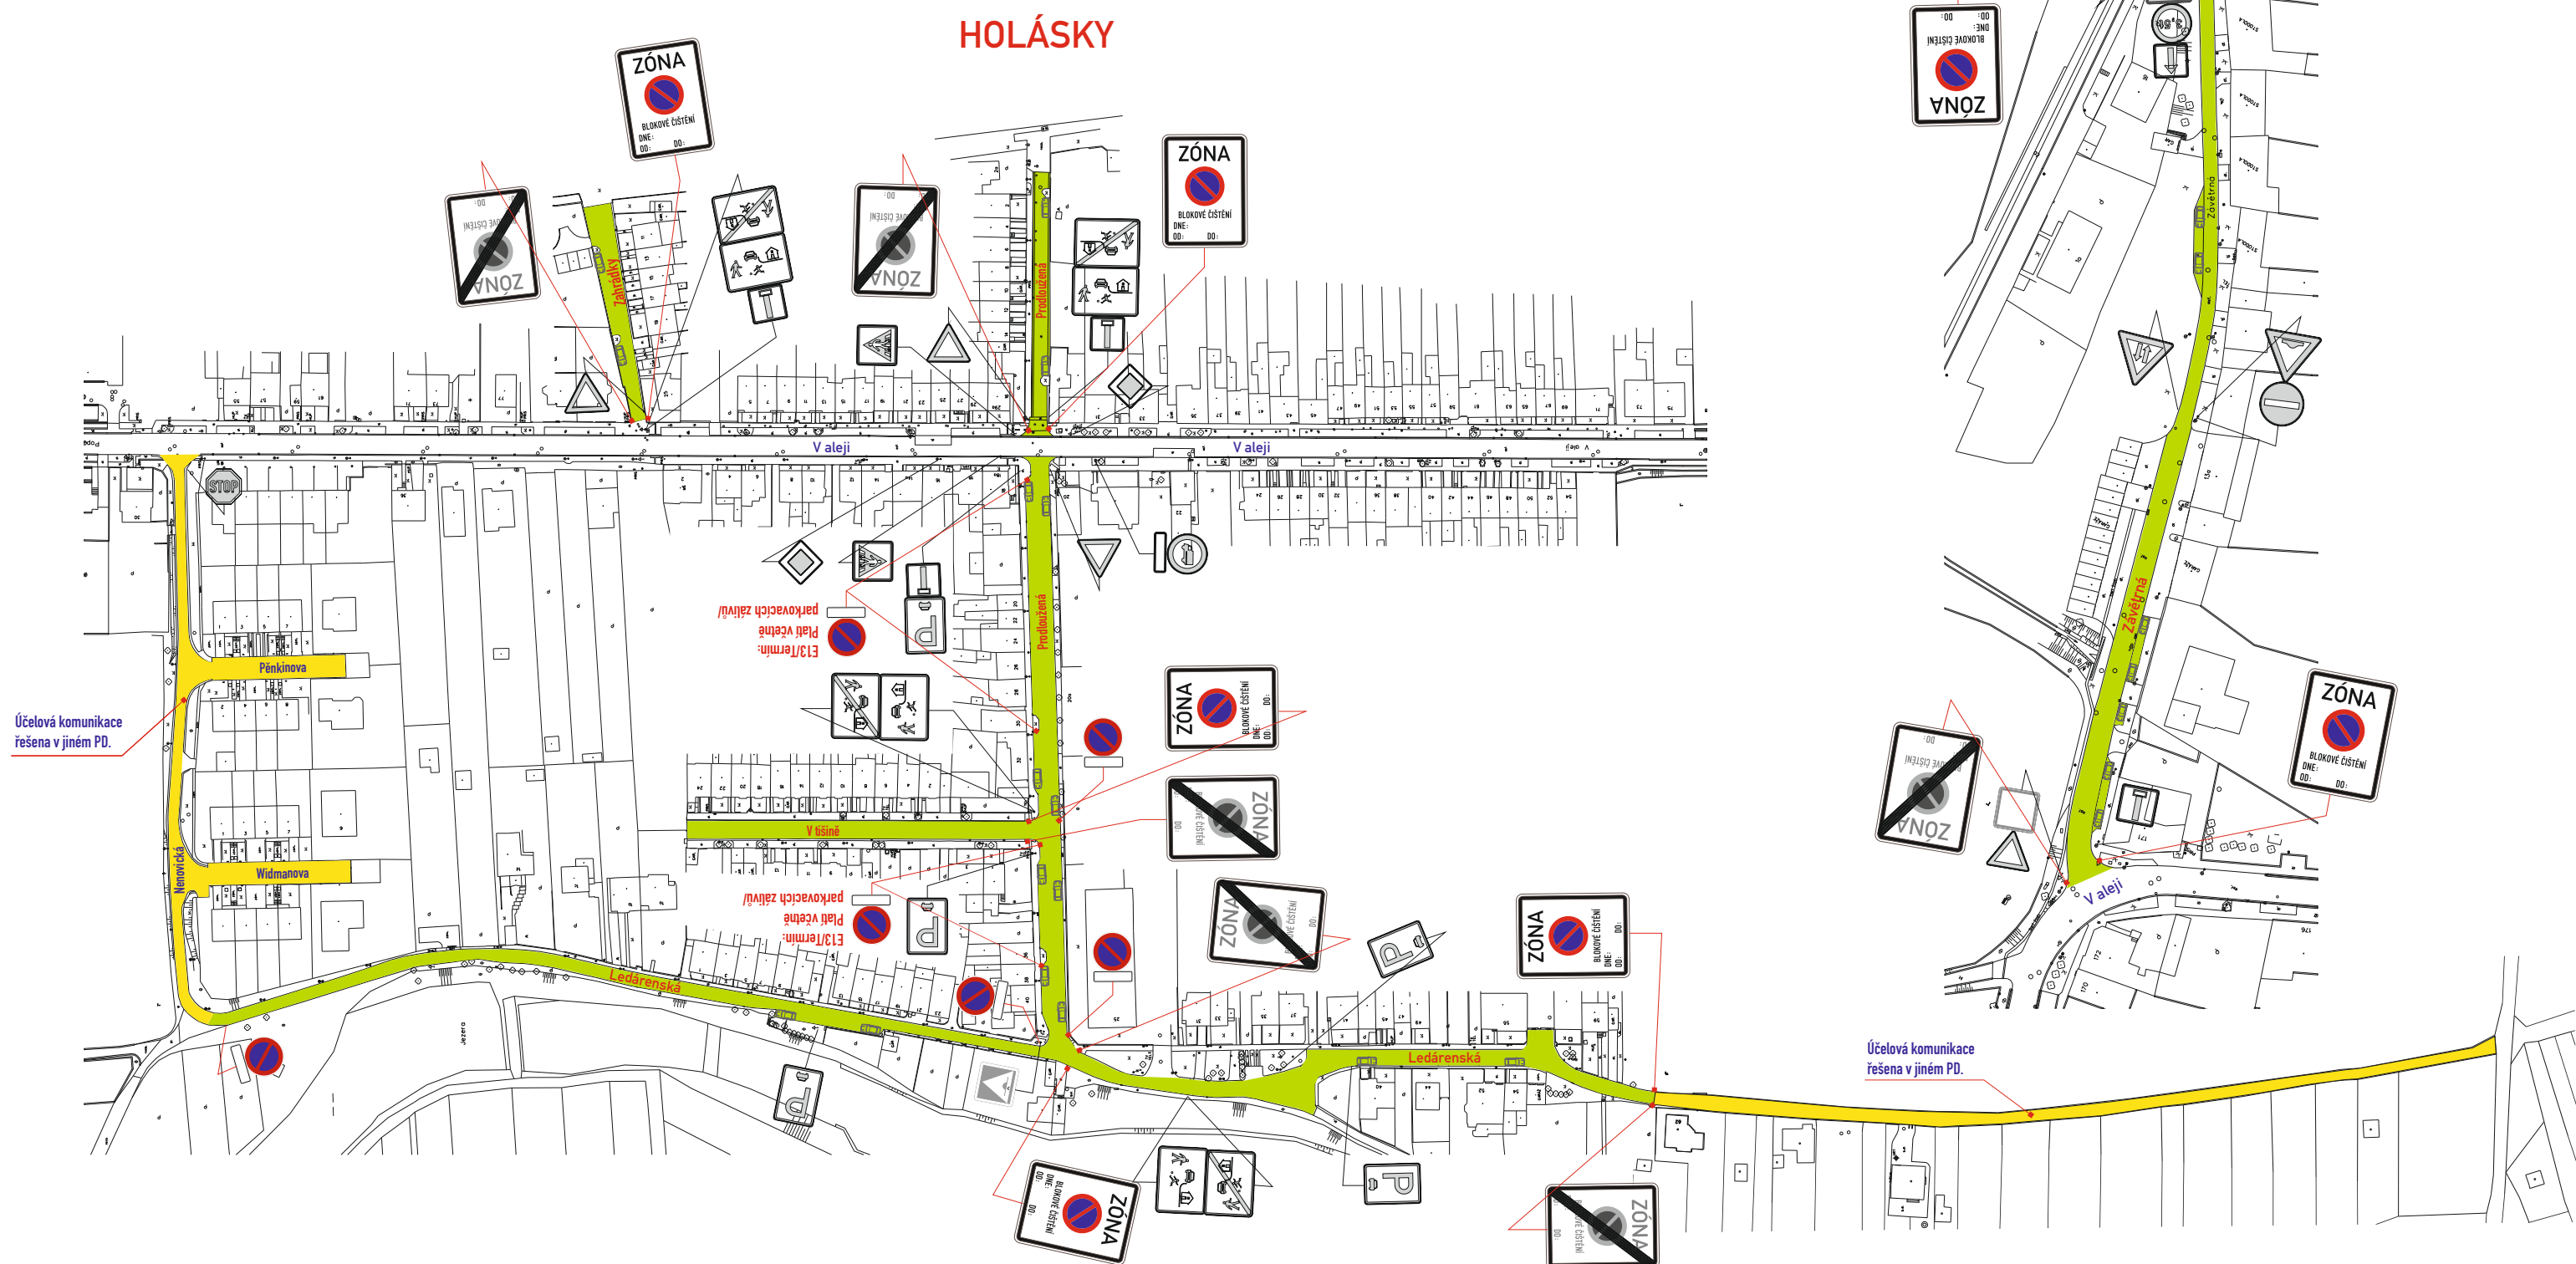

### ETAPA III.-VÝKRES 3

Ledárenská, Prodloužená, V tišině, Zahrádky,  
Závětrná, Nenovická, Pěnkinova, Widmanova



