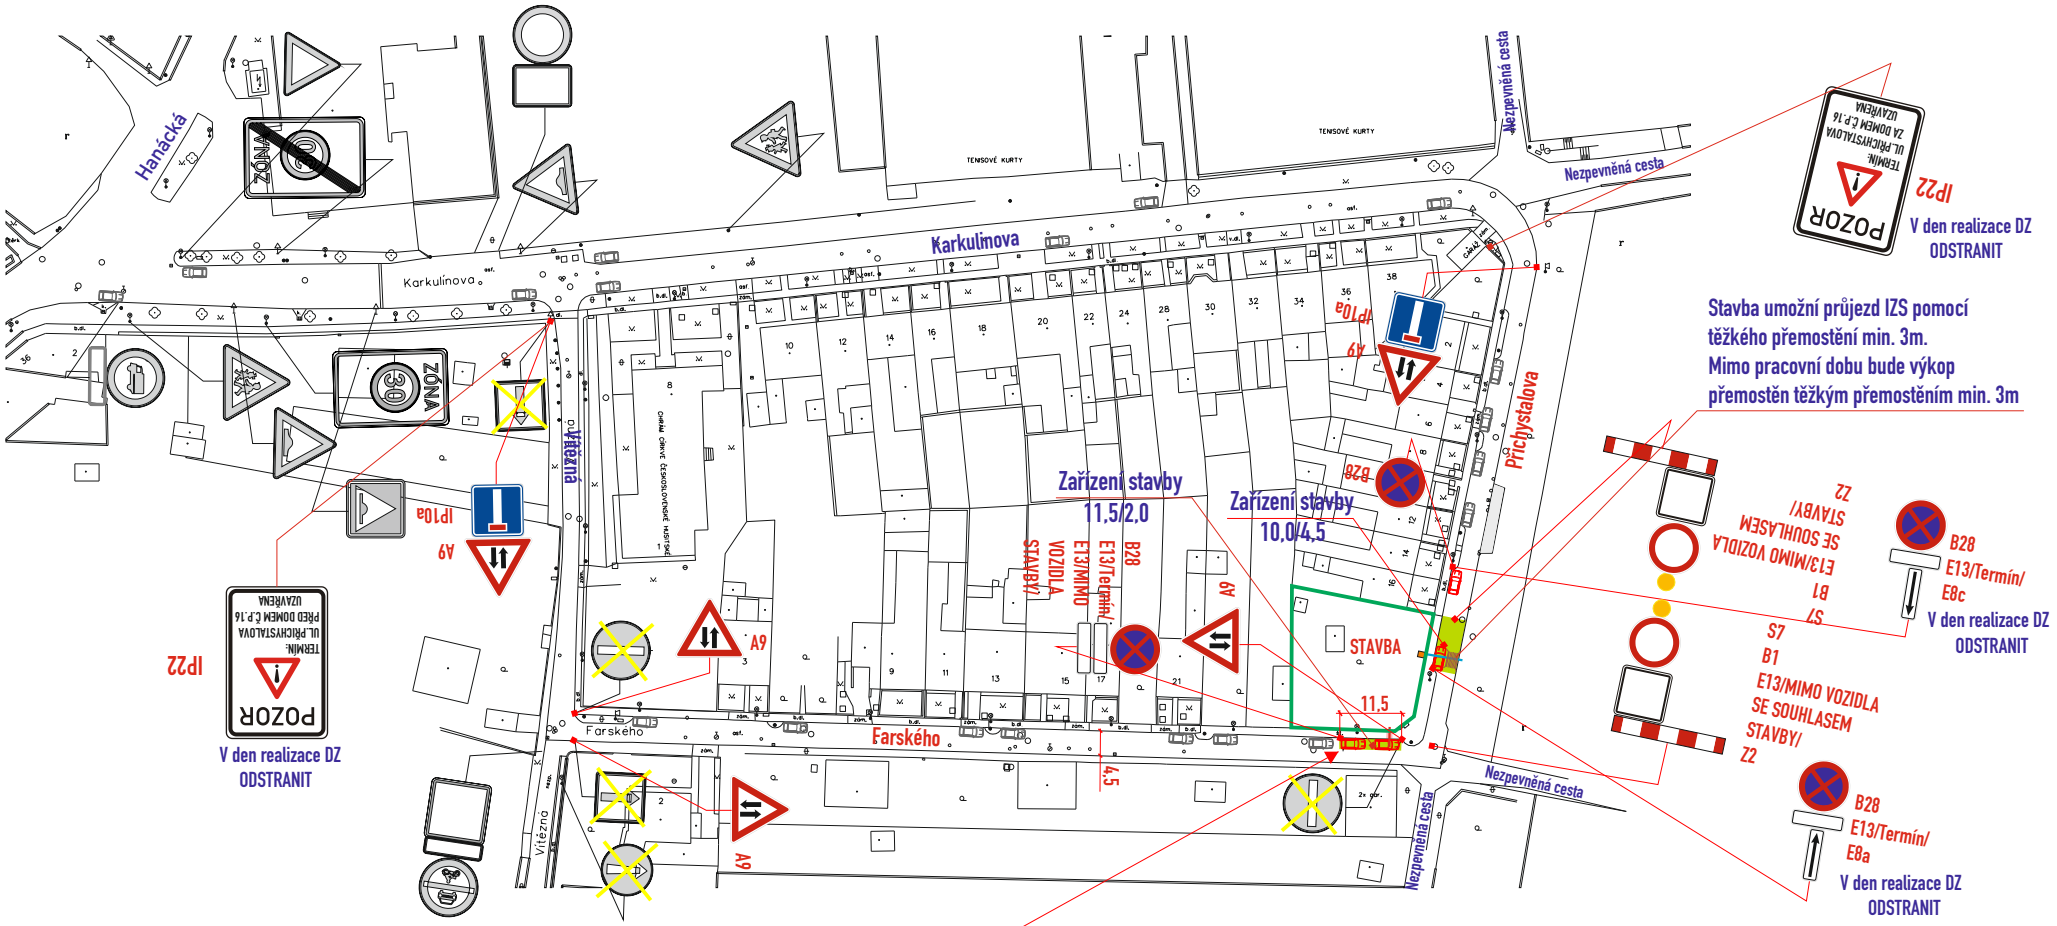

č.j.: MMB 0062739 /2024 - TOMS

Zábor vozovky: 68m2

Legenda ploch:
- zábor vozovky :
- zábor chodníku :
- zábor - zeleň :

Legenda vozidel:
- stávající parkování :
- vozidla k vyklizení :

Legenda zařízení stavby, obj. trasy, výkopy :
- přemostění těžké š. min. 3m :
- výkop : kanalizace, voda

Legenda značení ve schématu /barva popisu :
- přenosné SDZ : A15
- stávající SDZ :
- stávající SDZ zakrýt / zrušit:

B28. IP 22 osadit 7 dní předem

- DZ budou osazeny dle TP 66 a tech. listů pro osazování přenosného DZ, přechodného VDZ dle TP 133,66

VYPRACOVAL : Ing. Dvořák Marek	SIGNEX spol. s r.o.
KONTROLOVAL : Ing. Končelík Jiří	
obsah schématu : PŘECHODNÉ DOPRAVNÍ ZNAČENÍ – Úplná uzavírka	kontakt : SIGNEX, spol. s r.o., Holzova,138, 627 00 Brno Tel.: 545 226 021-4 , mistr: tel.: 602 58 23 25 Služba mimo pracovní dobu: tel.: 602 571 312 email: signex@signex.cz
místo akce/název : BRNO, ul. Přichystalova, Farského Přípojky IS	číslo objednávky / datum : č.o. 240029 23.1.2024
	číslo schématu : 1

www.signex.cz