
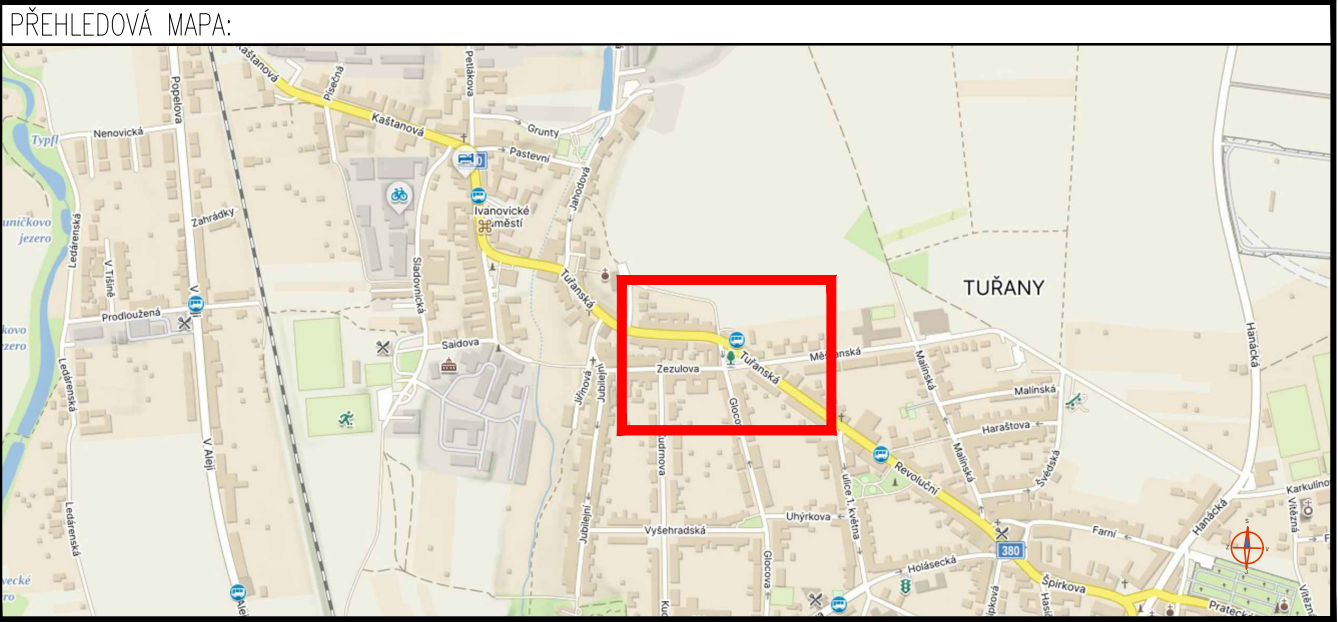


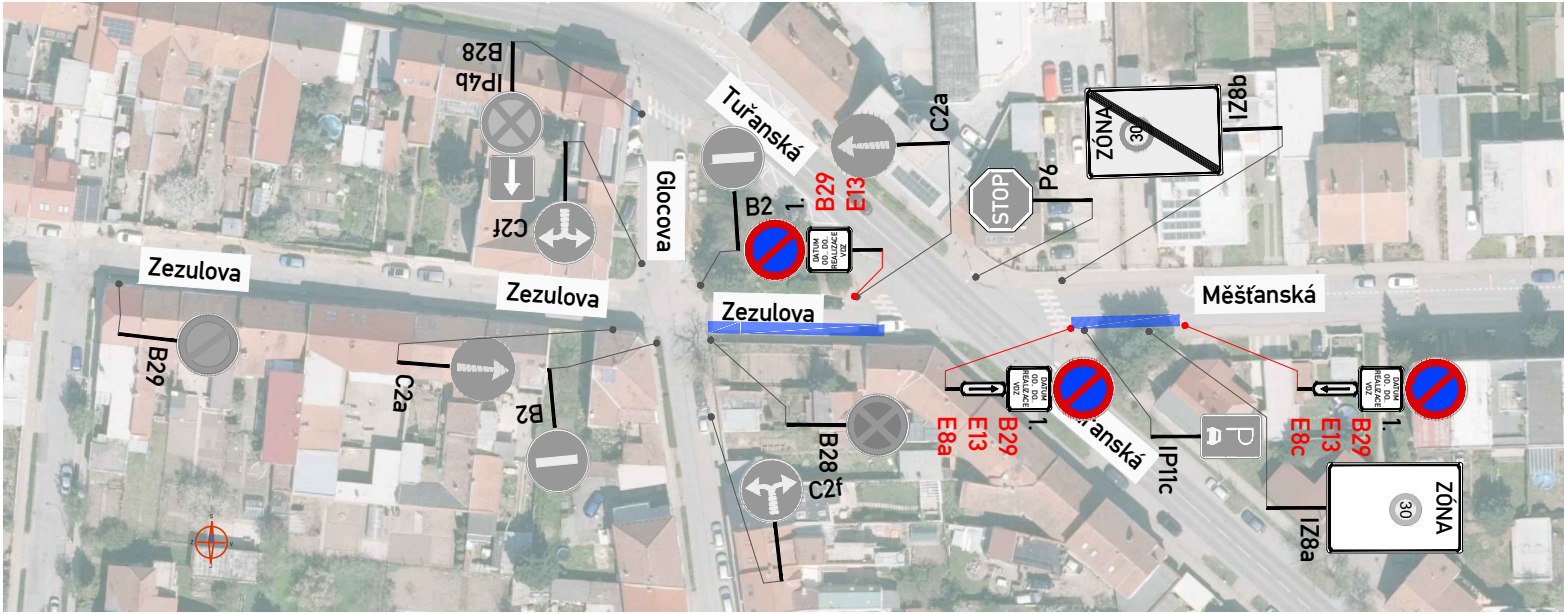

OBLAST:			
Výrobní příkazy			
rozmístění PDZ	název ulice	termín real. DZ	náhradní termín
8.3.2024	Stamicova	18.3.2024	26.3.2024
11.3.2024	Talichova		
11.3.2024	Klobouček	19.3.2024	28.3.2024
	Drdy		
12.3.2024	Hrnčířská (Kounicova-Štefánikova)	20.3.2024	3.4.2024
13.3.2024	Tučkova (Hrnčířská-Kotlářská)	21.3.2024	5.4.2024
14.3.2024	Štefánikova (Hrnčířská-Kotlářská)	22.3.2024	5.4.2024
	Zezulova, Měšťanská		

POLICIE ČESKÉ REPUBLIKY
Městské ředitelství policie Brno
Dopravní inspektorát, pracoviště dopravního inženýrství

Odsouhlaseno dne: 19.01.2024
Pod č. j.: KRPB-12813-2/CJ-2024-0602DI
v kontextu č. j.: KRPB-145686-1/CJ-2021-0602DI

Dle § 77 z. č. 361/2000 Sb.
§ --- z. č. 13/1997 Sb.

LEGENDA:	
	1. B29 E13
	PŘECHODNÉ DOPRAVNÍ ZNAČENÍ PŘÍSLUŠÍ KÚ JMK
	PŘECHODNÉ DOPRAVNÍ ZNAČENÍ PŘÍSLUŠÍ MMB
	PŘECHODNÉ DOPRAVNÍ ZNAČENÍ PŘÍSLUŠÍ MČ

ZNAKOM s.r.o. – ZENGROVA 2694/4, 615 00 BRNO, TEL. 602 332 710, ZNAKOM@ZNAKOM.CZ, (PRACOVÍŠTĚ: RYBNÍČEK 12, 602 00 BRNO)			
Vypracoval: Michaela Strakošová podpis:	Zodpovědný projektant: Michaela Strakošová podpis:	Ředitel/Technická kontrola: Petr Bednář podpis:	ZNAKOM s.r.o., ZENGROVA 2694/4, 615 00 BRNO

Místo:	Brno - Tuřany (kú. Tuřany, kú. Brněnské Ivanovice)	Číslo zak.:	22Z00382
Akce:	OBLAST VÝROBNÍ PŘÍKAZY - ZEZULOVA, MĚŠŤANSKÁ	Formát:	297x600
Obsah:	DIO - přechodná úprava dopravního značení	Datum:	15.01.2024
		Číslo přílohy:	06