


OBJÍZDNÁ TRASA



Detail 1

délka uzavírky: 2000m
zábor vozovky: 14000m²

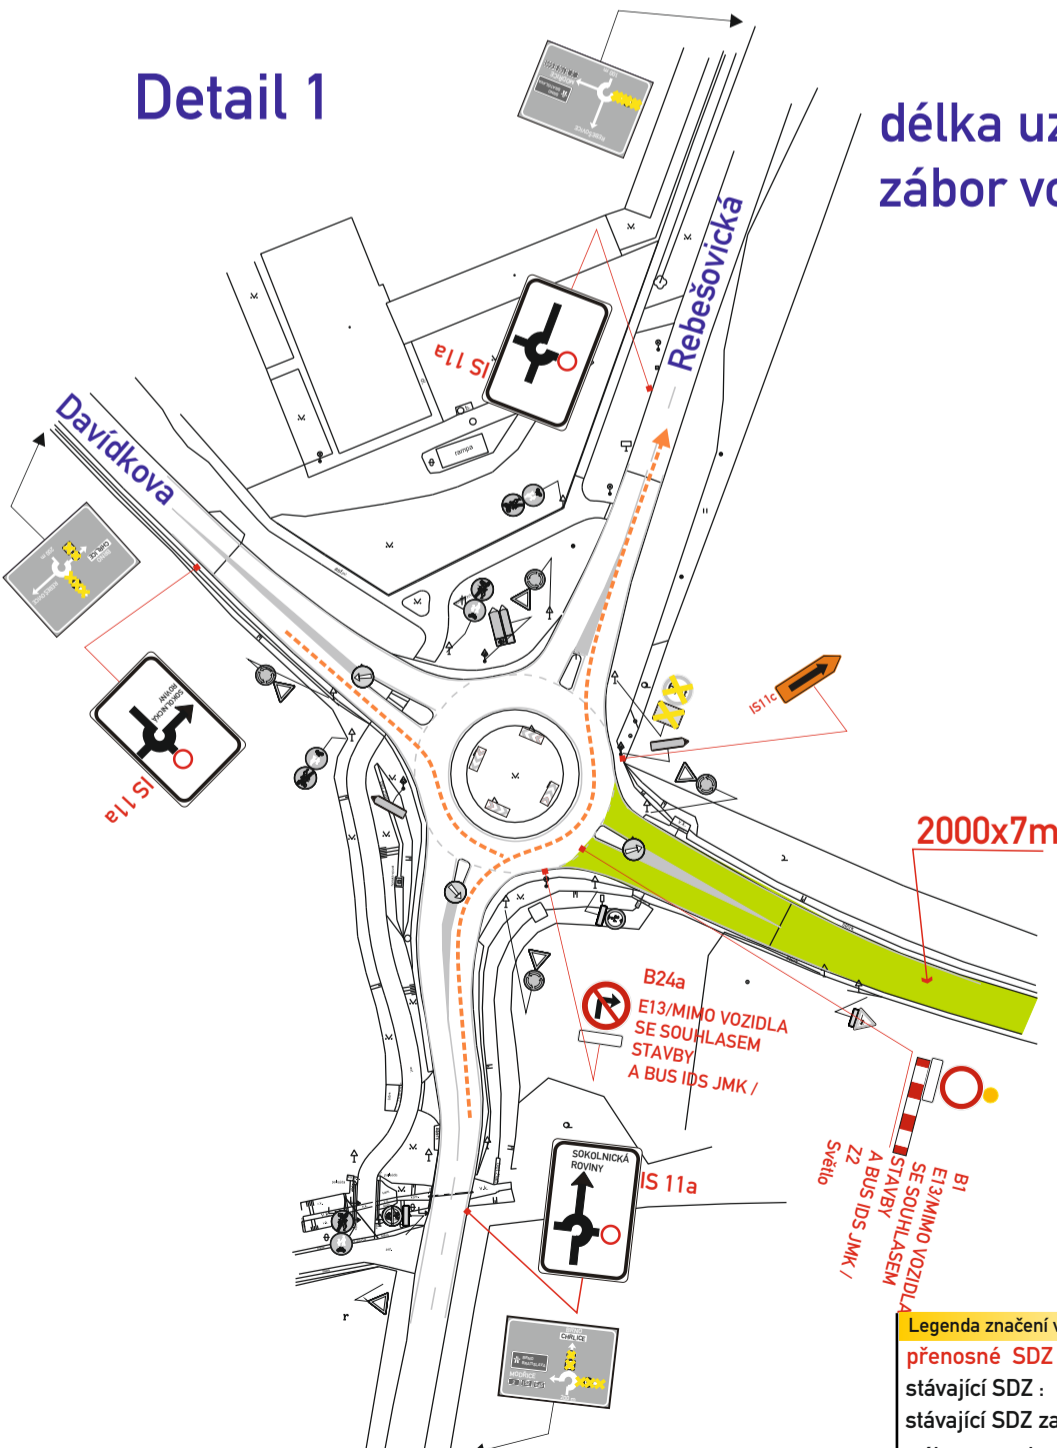

č.j.: MMB /2023 -

- DZ budou osazeny dle TP 65.66 a tech. listů pro osazování přenosného DZ, přechodného VDZ dle TP 133.66
- stavba zajistí bezpečný průjezd nočního rozjezdů
- trvalé dopravní značky, které jsou v rozporu s přenosnými dopravními značkami, budou překryty a po ukončení prací budou uvedeny do původního stavu

VYPRACOVAL : Vosmek Filip	KONTROLOVAL : Ing. Končelík Jiří	SIGNEX spol. s r.o.
obsah schématu : PŘECHODNÉ DOPRAVNÍ ZNAČENÍ úplná uzavírka		kontakt : SIGNEX, spol. s r.o., Holzova, 138, 627 00 Brno Tel.: 545 226 021-4, mistr: tel.: 602 58 23 25 Služba mimo pracovní dobu: tel.: 602 571 312 email: signex@signex.cz
místo akce/název : BRNO, ul. Roviny kácení stromů		číslo objednávky / datum : 230672 19.12.2023
		strana : 1

- Legenda značení ve schématu /barva popisu :
- přenosné SDZ :
 - stávající SDZ :
 - stávající SDZ zakrýt / zrušit :
 - zábor vozovky :
 - objížděná trasa :
- Legenda zařízení stavby, obj. trasy, výkopy :