


VYPRACOVAL: Jiří Pavlů, Urbánkova 18, 624 00, Brno	PROJEKČNÍ KANCELÁŘ Kroftova 45 616 00 BRNO tel.736 750 300
INVESTOR: Kolečka Miloslav Klicperova1501/45, 628 00 Brno-Líšeň	DATUM 04/2023
STAVBA: NOVOSTAVBA RODINNÉHO DOMU Brno Tuřany k.ú. Tuřany, parc.č. 4079/3	FORMÁT 2A4
OBJEKT: STAVEBNÍ ČÁST	PARÉ č.:
STUPEŇ PD: SPOLEČNÝ ÚZEMNÍ SOUHLAS A OHLÁŠENÍ STAVBY	MĚŘITKO: ČÍSLO VÝKRESU:
OBSAH VÝKRESU: SITUACE	1:250 C3


POHLED JIŽNÍ

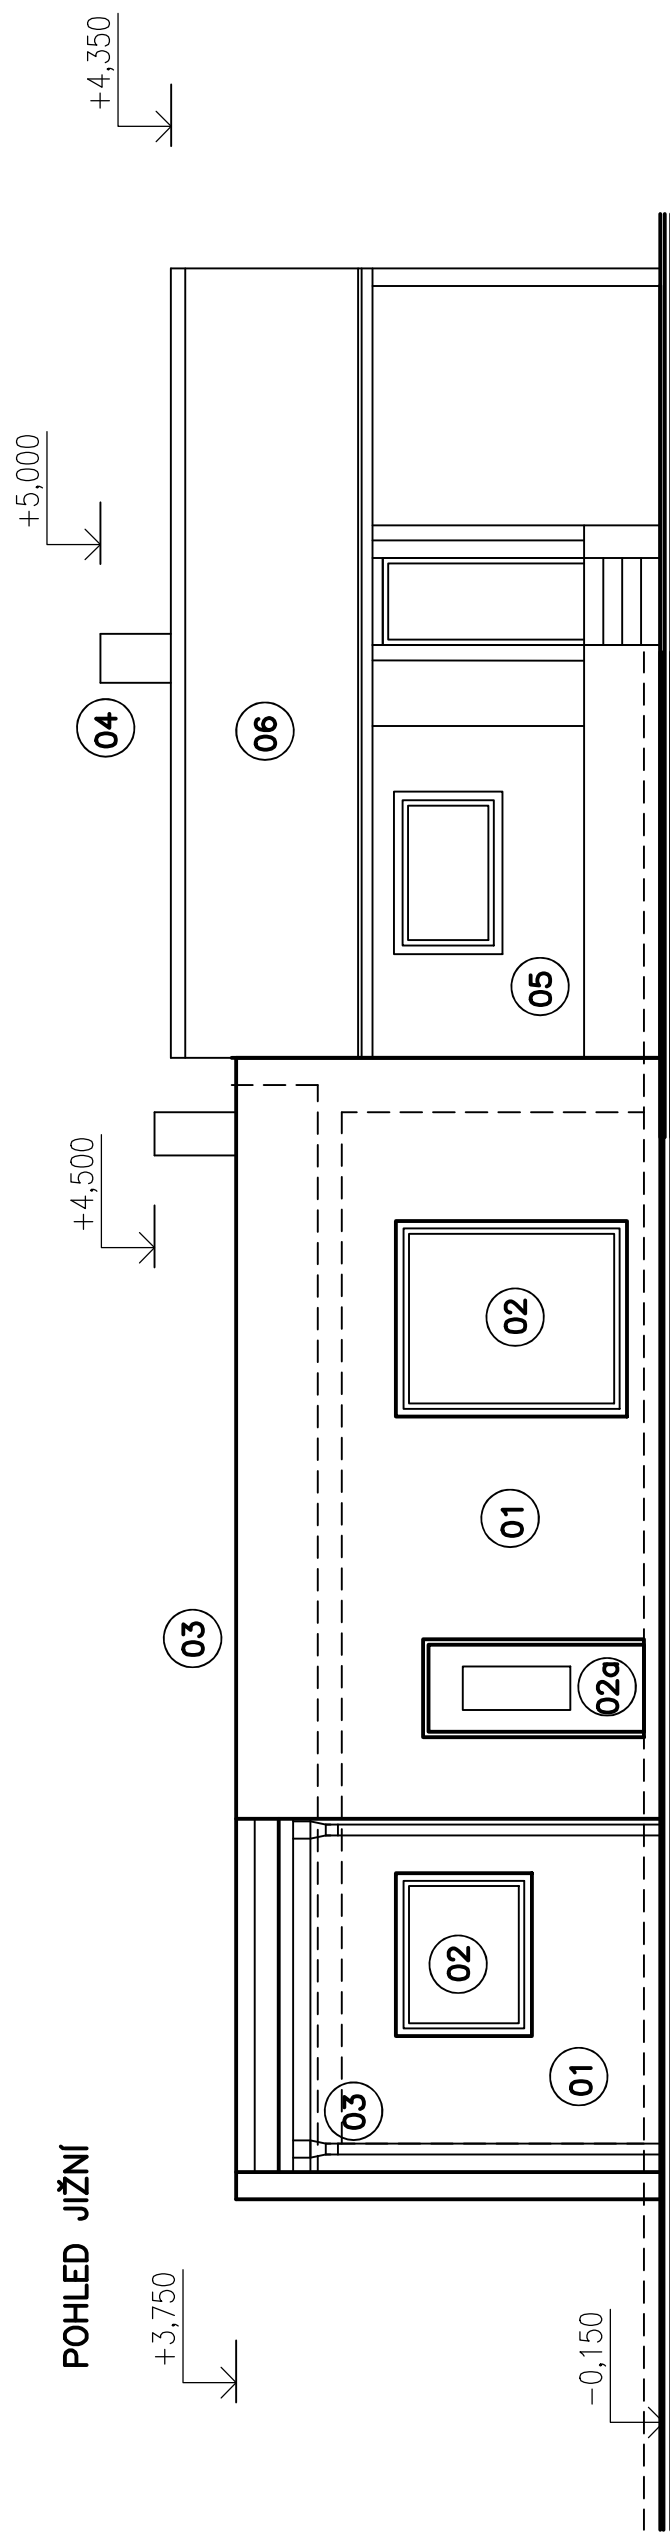

NOVÝ RD

STÁVAJÍCÍ
ZAHRADNÍ CHATKA

POHLED ZÁPADNÍ

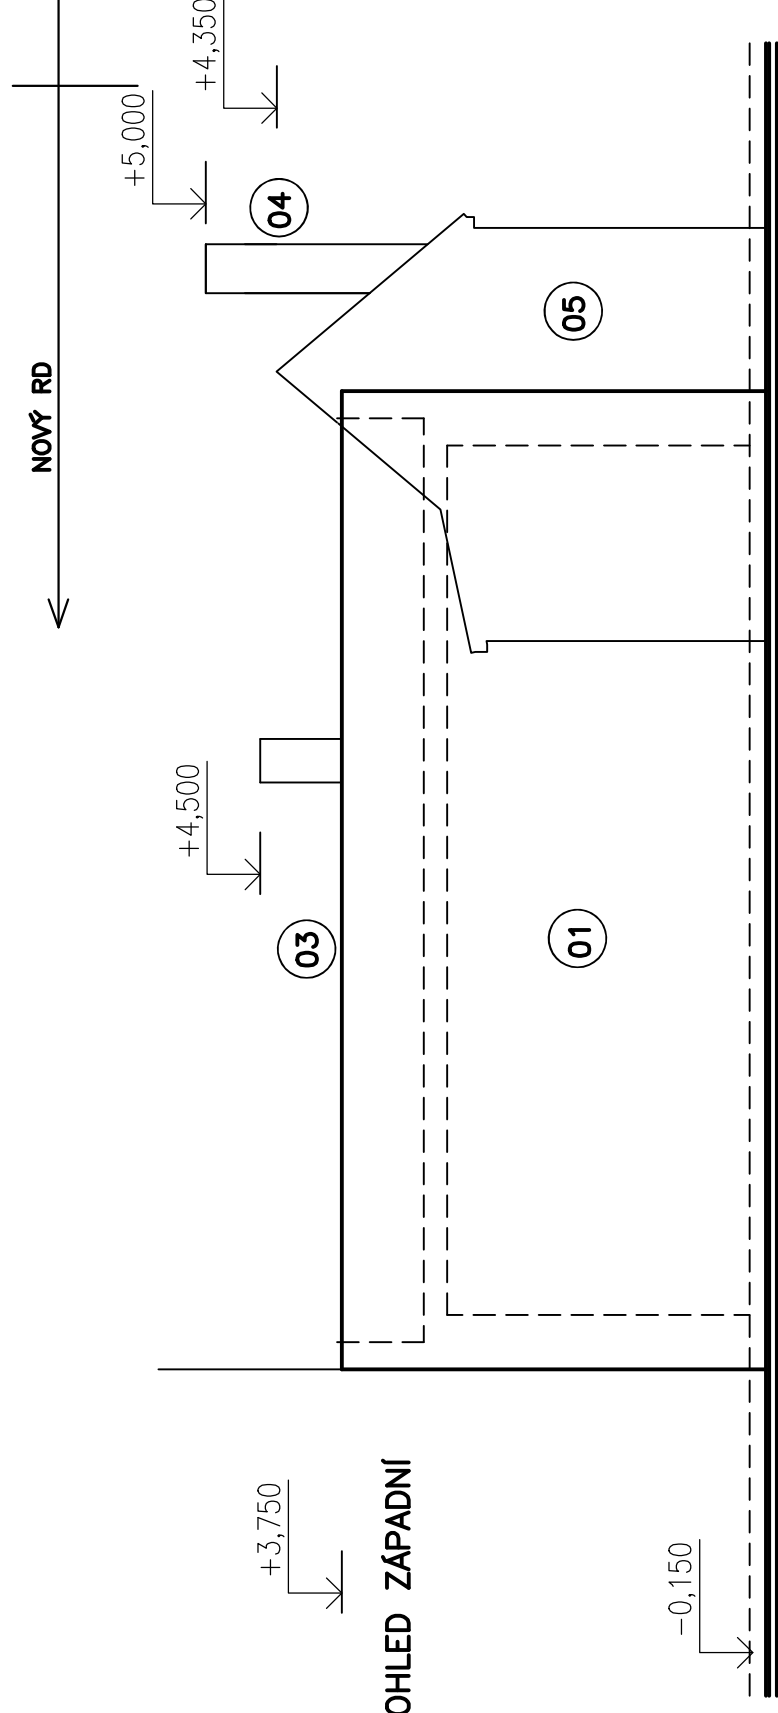

NOVÝ RD

STÁVAJÍCÍ
ZAHRADNÍ CHATKA

- 01 FASÁDA-PLASTOVÁ OMÍTKA, BARVA BÍLÁ
- 02 VÝPLNĚ OTVORŮ-PLASTOVÁ, BARVA BÍLÁ, IZOLAČNÍ TROJSKLO
- 02a DVEŘE PLASTOVÁ
- 03 KLEMPÍŘSKÉ VÝROBKY-POZINKOVANÝ PLECH POPLASTOVANÝ
- 04 KOMÍN-STÁVAJÍCÍ- JEDNOPRŮDUCHOVÝ
- 05 FASÁDA-STÁVAJÍCÍ- OMÍTKA VÁPENNÁ,
- 06 KERAMICKÁ TAŠKA

VYPRACOVAL: Jiří Pavlů, Urbánkova 18, 624 00, Brno	PROJEKČNÍ KANCELÁŘ Kroftova 45 616 00 BRNO tel.736 750 300
INVESTOR: Kolečka Miloslav Klicperova1501/45, 628 00 Brno-Líšeň	DATUM 04/2023 FORMÁT 2A4 PAPÉR č.:
STAVBA: NOVOSTAVBA RODINNÉHO DOMU Brno Tuřany k.ú. Tuřany, parc.č. 4079/3	MĚŘÍTKO: ČÍSLO VÝKRESU: 1:100 D-08
OBJEKT: STAVEBNÍ ČÁST	
STUPEŇ PD: SPOLEČNÝ ÚZEMNÍ SOUHLAS A OHLAŠENÍ STAVBY	
OBSAH VÝKRESU: POHLED SEVERNÍ, ZÁPADNÍ	