



VYPRACOVAL: .....		
INVESTOR: .....		
STAVBA: NOVOSTAVBA RODINNÉHO DOMU	Brno Tuřany k.ú. Tuřany, parc.č. 4079/3	DATUM: 04/2023
OBJEKT: STAVEBNÍ ČÁST		FORMÁT: 2A4
STUPEŇ PD: SPOLÉČNÝ ÚZEMNÍ SOUHLAS A OHláSENÍ STAVBY		PARÉ č.:
OBSAH VÝKRESU: SITUACE		MĚŘITKO: ČÍSLO VÝKRESU: 1:250 C3

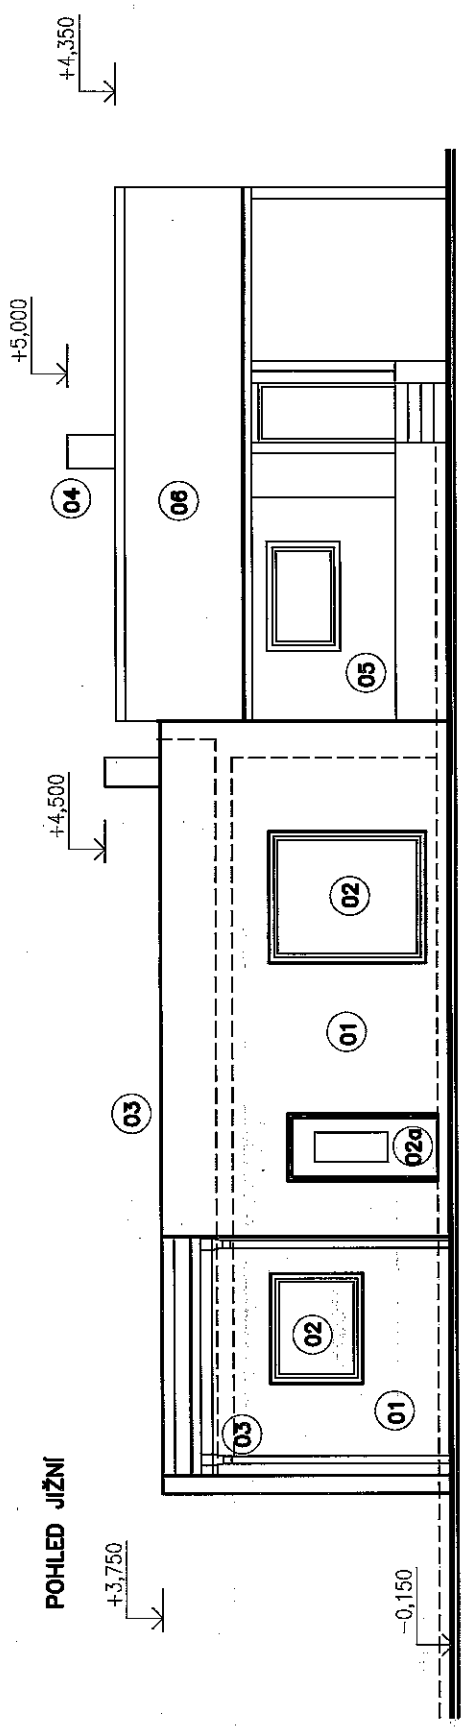

NOVÝ RD      STÁVAJÍCÍ ZAHŘADNÍ CHATKA

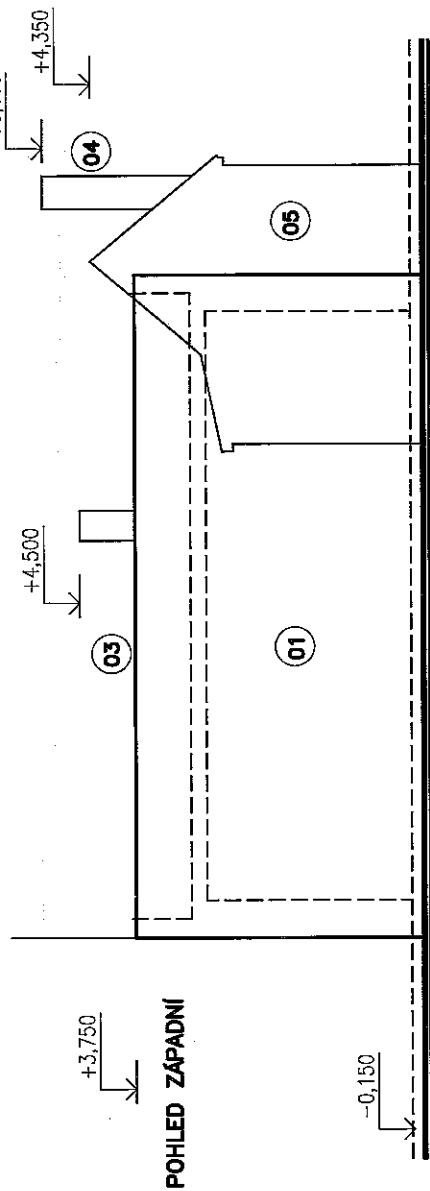

NOVÝ RD      STÁVAJÍCÍ ZAHŘADNÍ CHATKA

- 01 FASÁDA-PLASTOVÁ OMÍTKA, BARVA BÍLÁ
- 02 VÝPLNĚ OTVORŮ-PLASTOVÁ, BARVA BÍLÁ, IZOLAČNÍ TROJSKLO
- 02a DVEŘE PLASTOVÁ
- 03 KLEMPÍŘSKÉ VÝROBKY-POZINKOVANÝ PLECH POPLASTOVANÝ
- 04 KOMÍN-STÁVAJÍCÍ- JEDNOPRŮDUCHOVÝ
- 05 FASÁDA-STÁVAJÍCÍ- OMÍTKA VÁPENNÁ,
- 06 KERAMICKÁ TAŠKA

VYPRACOVAL:	PROJEKČNÍ KANCELÁŘ
INVESTOR:	
STAVBA: <b>NOVOSTAVBA RODINNÉHO DOMU</b> Brno Tuřany	DATUM: 04/2023
	FORMÁT: 2A4
OBJEKT: <b>STAVEBNÍ ČÁST</b> k.d. Tuřany, parc.č. 4079/3	PARÉ č.:
STUPEŇ PD: SPOLEČNÝ OZEMNÍ SOUHLAS A OHŁÁŠENÍ STAVBY	MĚŘITKO: ČÍSLO VÝKRESU:
OBSAH VÝKRESU: POHLED SEVERNÍ, ZÁPADNÍ	1:100 <b>D-08</b>