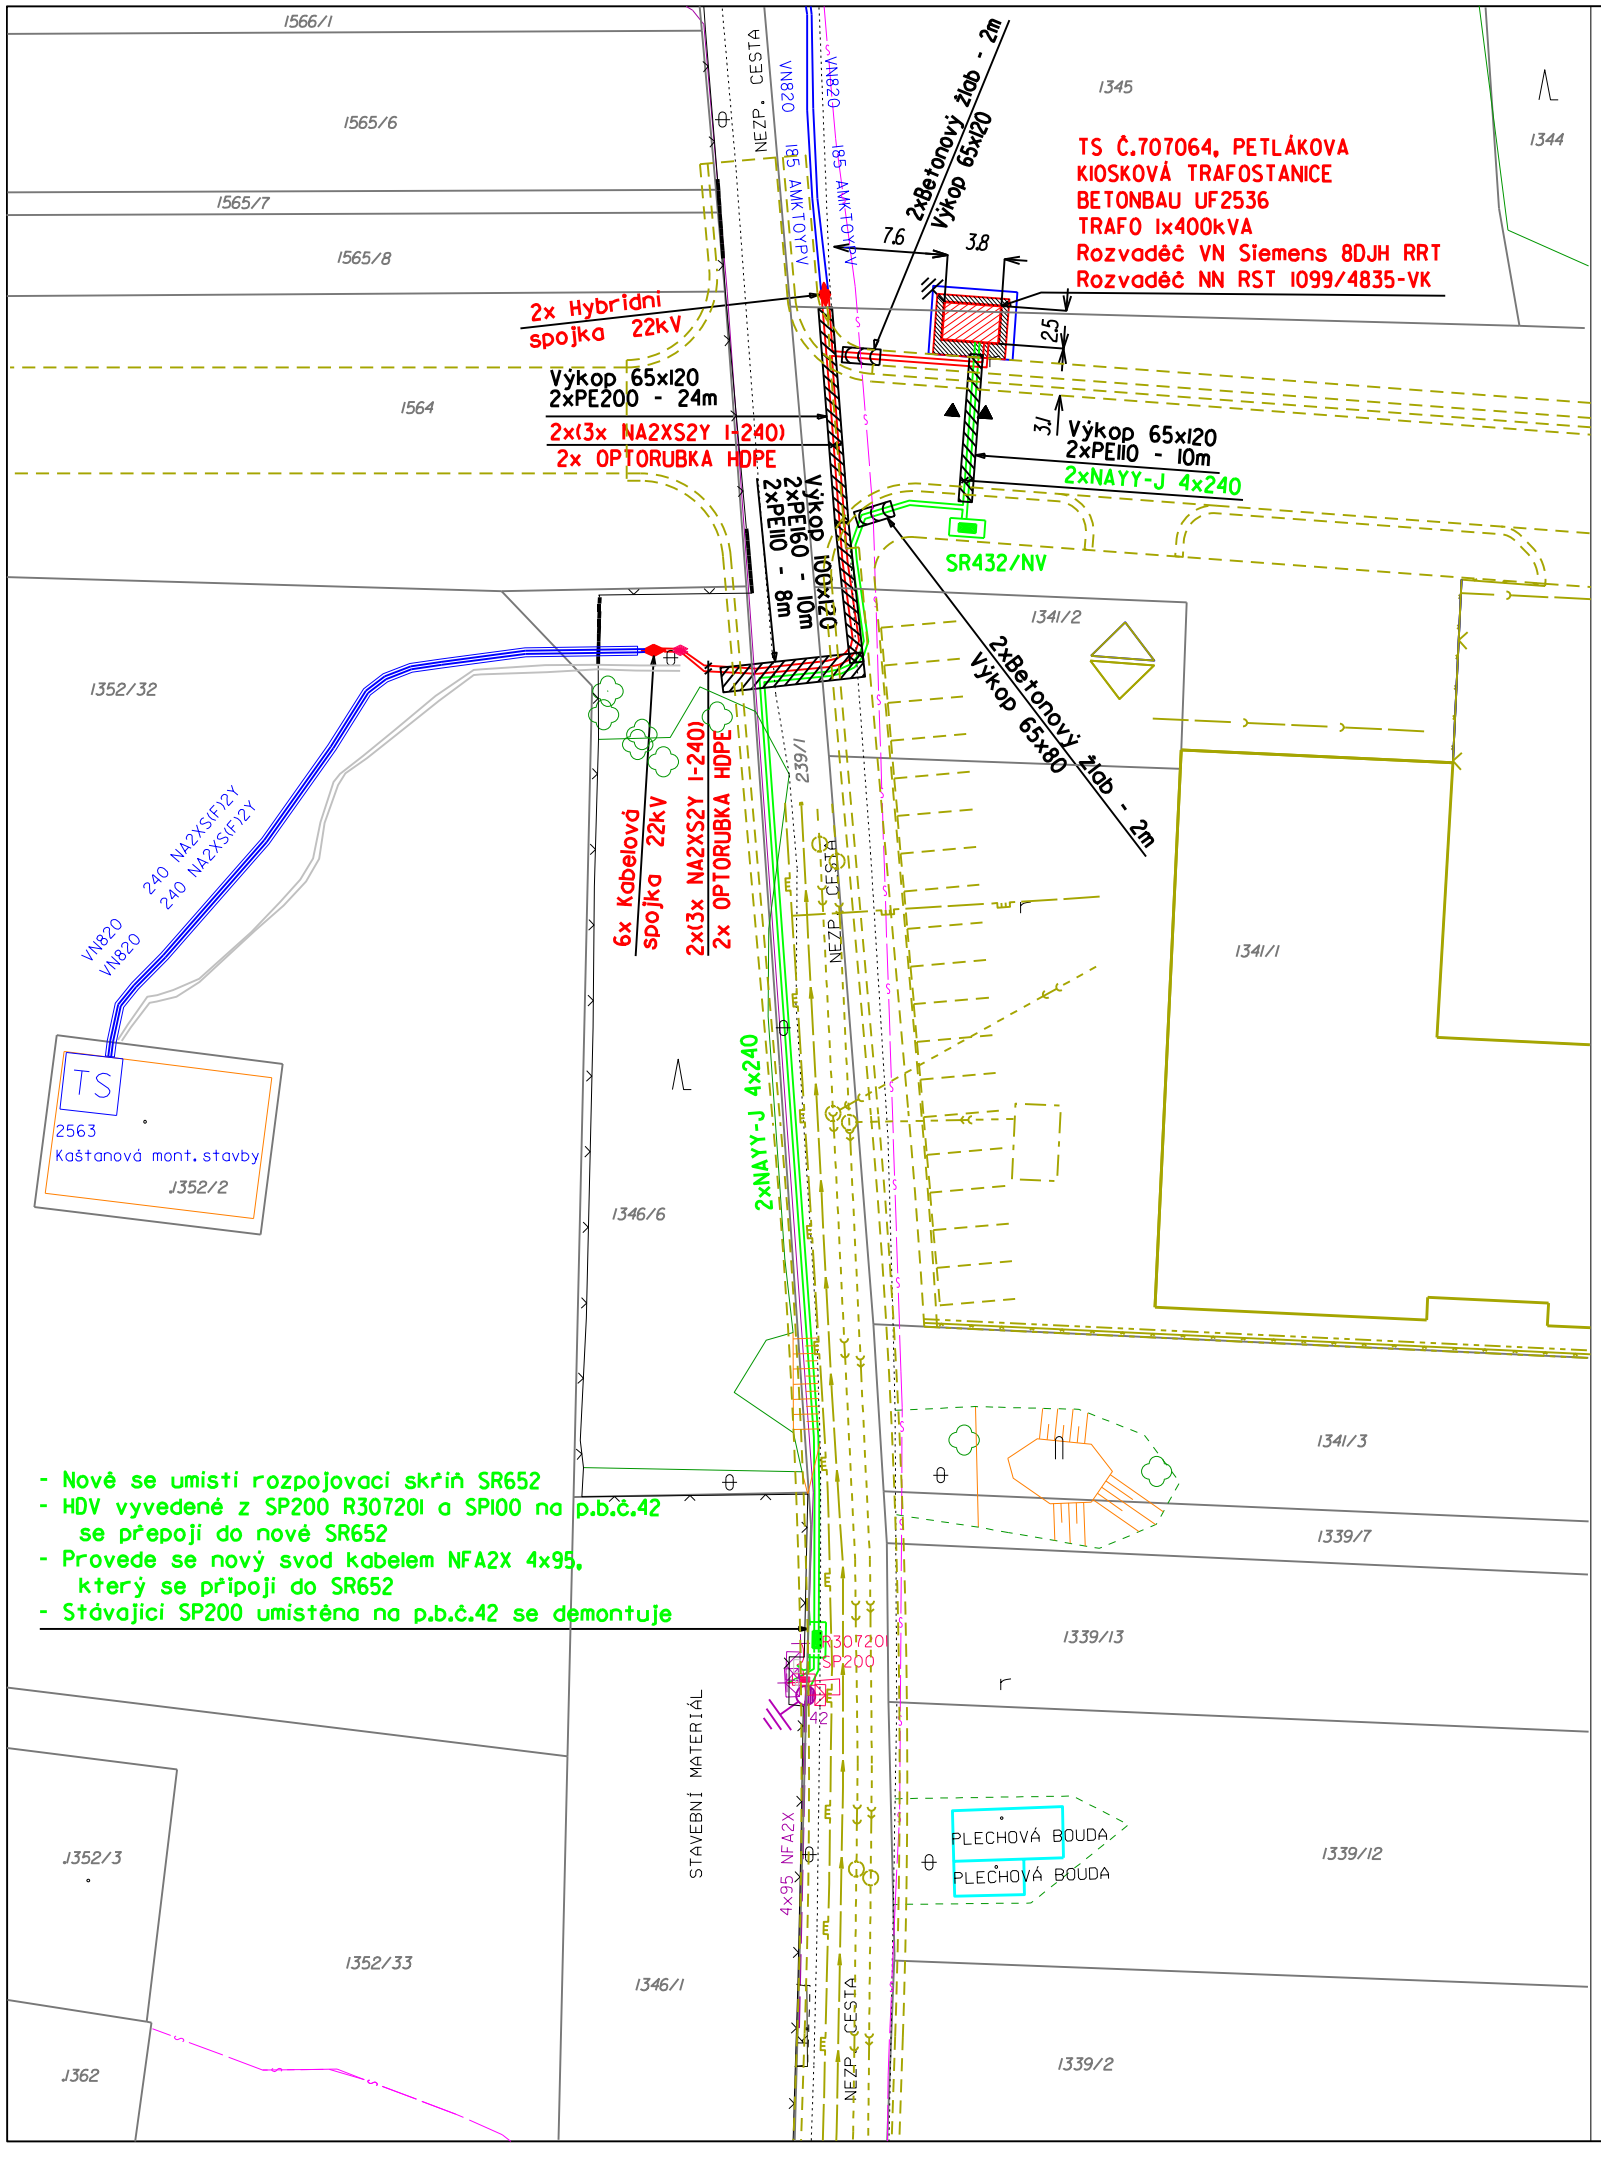

LEGENDA

- Hranice parcel KN
- Vnitřní kresba parcel KN
- Budovy (Objekty)
- Uliční čára
- Zeleň

LEGENDA EG.D, a.s.

- Kabel VN + optotrubka HDPE - projektované
- Kabel NN - projektované
- Kabelová spojka VN - projektovaná
- Kabelová spojka VN - projektovaná
- Kabel VN - stávající
- Kabel NN - stávající
- Izolované vedení NN - stávající
- Kabelová přípojka NN - stávající
- Kabelové vedení VN - odpojené
- Rozpojovací skříň - projektovaná
- Uzemnění - projektované
- Betonový podpěrný bod - stávající
- Rozpojovací skříň - stávající
- Přípojková skříň - stávající
- Uzemnění - stávající
- Kabelová chránička - projektovaná
- Betonový žlab - projektovaný
- Kiosková trafostanice - projektovaná

LEGENDA OSTATNÍCH SÍTÍ

- Sdělovací vedení - CETIN - stávající

LEGENDA DEMONTÁŽE EG.D, a.s.

- Kabel NN - demontáž
- Kabelová spojka VN - demontáž
- Rozpojovací skříň - demontáž
- Přípojková skříň - demontáž

Základní údaje:
Prostory z hlediska úrazu el.proudem : nebezpečné
Střídavá síť nn: 3~PEN, střid., 50Hz, 400/230V/TN-C
Střídavá síť vn: 3, střid., 50Hz, 22kV/IT

Ochrana před nebezpečným dotykem živých částí rozvodných el.zařízeních do 1000V i nad 1000V:
polohou, dle PNE 33 0000-1, čl. 3.2.2.1
izolací, dle PNE 33 0000-1, čl. 3.2.2.4

Ochrana před nebezpečným dotykem neživých částí v prostorách nebezpečných:
na straně VN - zemněním, dle PNE 33 0000-1, čl. 3.4.3.1
na straně NN - automatickým odpojením od zdroje, dle PNE 33 0000-1, čl. 3.3.3.2
- polohou, dle PNE 33 0000-1, čl. 3.3.2.1
- izolací, dle PNE 33 000-1, čl. 3.3.2.3

Vnější vlivy působící na rozvodná zařízení distribuční a přenosové soustavy:
stanovuje PROTOKOL o určení vnějších vlivů dle PNE 330000-2

S

Všechny podzemní sítě jsou zakresleny orientačně. Před zahájením zemních prací je nutno zabezpečit vytyčení.

INDEX REVIZE	POPIS REVIZE	DATUM	JMÉNO
D			
C			
B			
A			

VYPRACOVAL	MAREK POPELA	ZOD. PROJEKTANT	FRANTIŠEK BABÁČEK
ZHOTOVITEL PD	EEIKA BRNO, s.r.o., KŠÍROVA 120, 619 00, BRNO		EEIKA BRNO Kšírova 120 619 00 BRNO Č. ZAKÁZKY: 05-5221

KRAJ	JIHOMORAVSKÝ	OKRES	BRNO - MĚSTO
KATASTR. ÚZEMÍ	BRNĚNSKÉ IVANOVICE		
MÍSTO STAVBY	BRNO, PETLÁKOVA		
STAVEBNÍK	EG.D, a.s.	LIDICKÁ 1873/36, 602 00 BRNO	
NÁZEV STAVBY	BRNO, PETLÁKOVA, DTS,VN,NN, COLEMAN S.I.		Č. STAVBY: 1030072755 DATUM: 01-2022 FORMÁT: 2xA4 STUPEŇ PD: DPS
NÁZEV VÝKRESU	CELKOVÁ SITUACE KABELOVÉHO VEDENÍ VN, NN		MĚŘÍTKO: 1:250 Č. VÝKRESU: D.1