



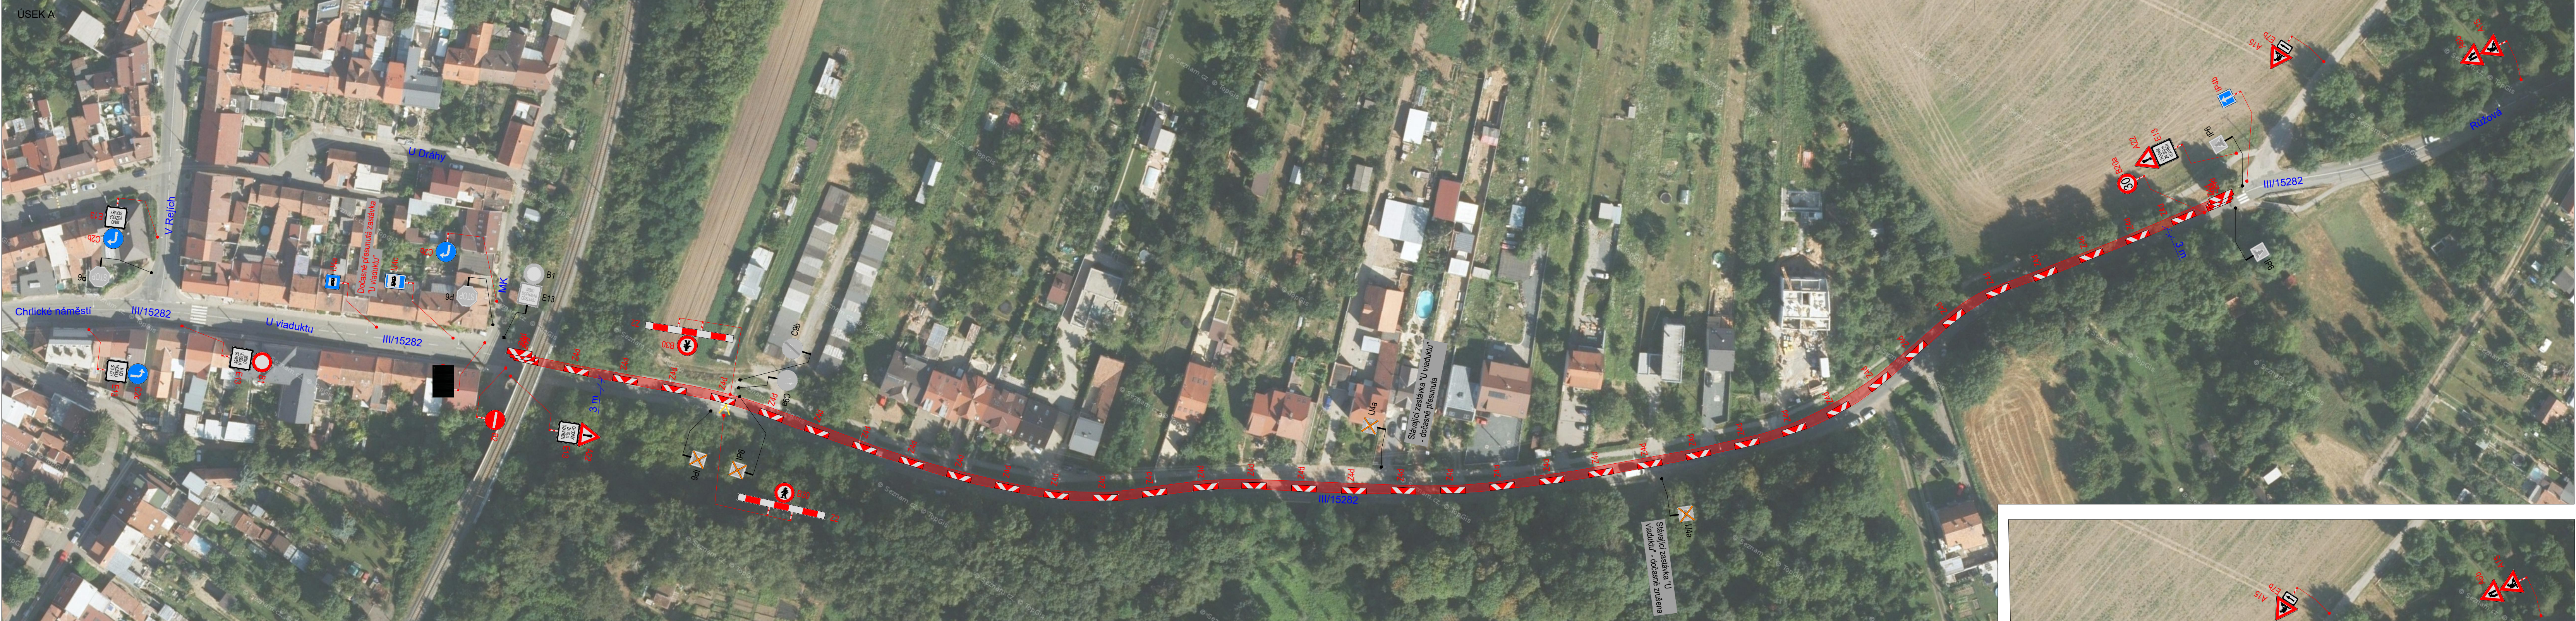

POLICE ČESKÉ REPUBLIKY Městské ředitelství policie Brno Dopravní inspektorát, pracovníste dopravního inženýrství		
Pod č. j.: KRPB-41923-2/ČJ-2024-0602DI v kontextu č. j.: KRPB-145686-1/ČJ-2021-0602DI Dle § 77 z. č. 361/2000 Sb. § -- z. č. 13/1997 Sb.		
SOUHLASÍME S PDZ a UZAVÍRKOU V dne	SOUHLASÍME S PDZ a UZAVÍRKOU V dne	SOUHLASÍME S PDZ a UZAVÍRKOU V dne

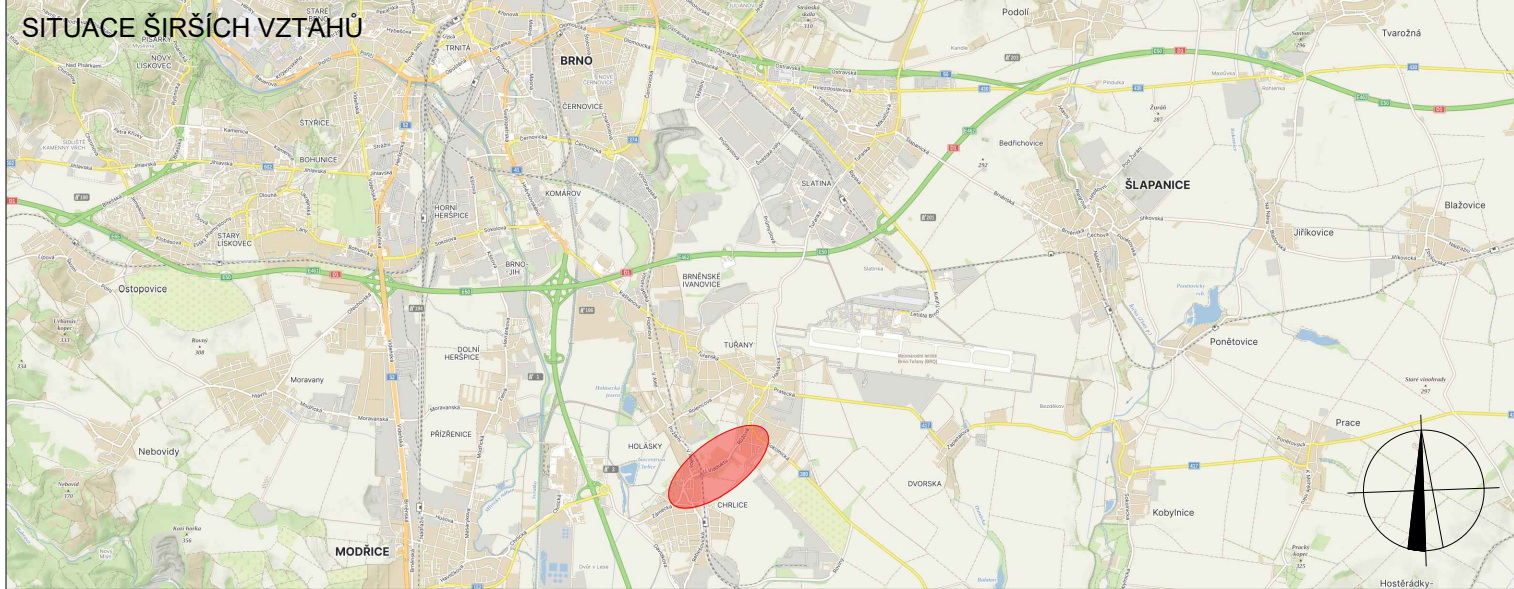

LEGENDA

- TRVALÉ SVISLÉ DOPRAVNÍ ZNAČENÍ
- DOČASNÉ ZNEPLATNĚNÉ TRVALÉ SVISLÉ DOPRAVNÍ ZNAČENÍ
- NAVRŽENÉ PŘECHODNÉ DOPRAVNÍ ZNAČENÍ
- ZÁBOR KOMUNIKACE

Použití dopravního značení bude v základní velikosti a v reflexním provedení II 1.
K návrhu dopravního značení bylo využito TP 65 Zásady pro dopravní značení na pozemních komunikacích, TP 66 Zásady pro označování pracovních míst na pozemních komunikacích, II. vydání

VYPRACOVAL: Lada Štátná			DoZBos s.r.o. Průmyslová 264/1/12 680 01 Boskovice E-mail: dozbos@dozbos.cz www.dozbos.cz
KONTROLOVAL: Ing. Mgr. Josef Janík			
NÁZEV AKCE: III/15282 BRNO, UL. U VIADUKTU	DATUM: 2/2024		
NÁZEV PŘÍLOHY: SITUACE DOPRAVNĚ-INŽENÝRSKÝCH OPATŘENÍ	FORMÁT: 420 X 1200		
OBSAH: ZJEDNOSMĚRNĚNÍ	ČÍSLO ZAKÁZKY:		
	ČÍSLO PŘÍLOHY: 2.1 D		