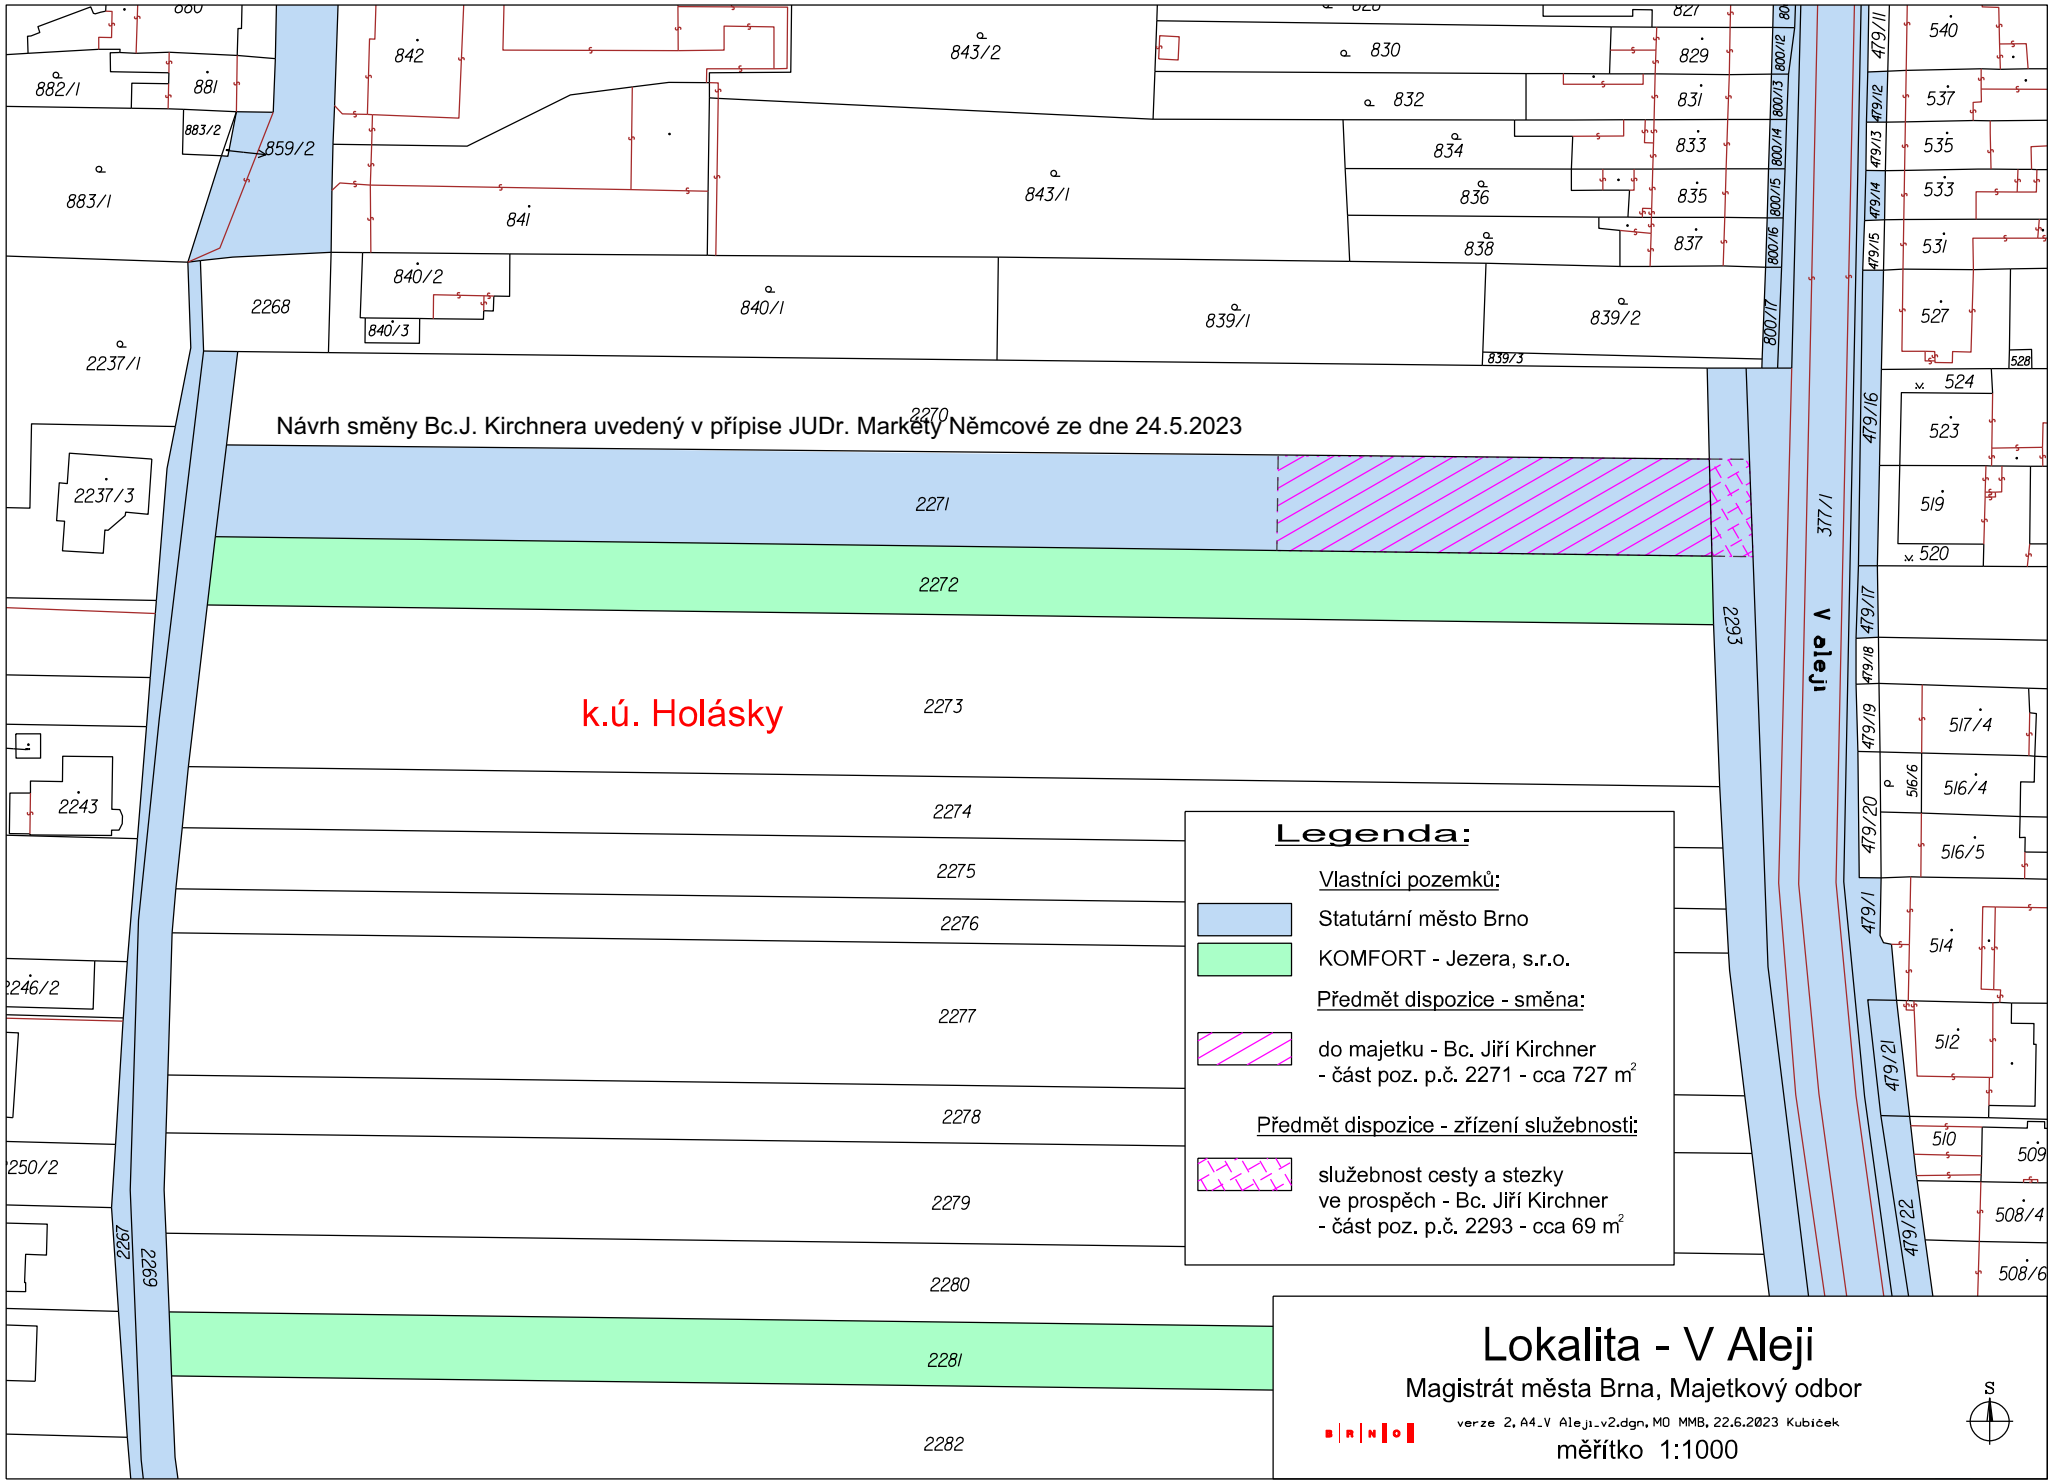
Návrh směny Bc.J. Kirchnera uvedený v přípise JUDr. Markéty Němcové ze dne 24.5.2023
k.ú. Holásky
V aleji
2271
2272
2273
2274
2275
2276
2277
2278
2279
2280
2281
2282
2293
2269
2267
377/1
Legenda:
Vlastníci pozemků:
Statutární město Brno
KOMFORT - Jezera, s.r.o.
Předmět dispozice - směna:
do majetku - Bc. Jiří Kirchner
- část poz. p.č. 2271 - cca 727 m²
Předmět dispozice - zřízení služebnosti:
služebnost cesty a stezky
ve prospěch - Bc. Jiří Kirchner
- část poz. p.č. 2293 - cca 69 m²
Lokalita - V Aleji
Magistrát města Brna, Majetkový odbor
verze 2, A4_V Aleji_v2.dgn, MO MMB, 22.6.2023 Kubíček
měřítko 1:1000
S