
ÚMČ Brna, Brno-Tuřany
Tuřanské náměstí 1
62000 Tuřany
IDDS:f9ubyyek

Rozdělovník:

1. ÚMČ Brna, Brno-Tuřany

Pokud je nutné pro vydání ú. rozhodnutí:

2. Odbor všeobecný - životní prostředí

3. Odbor stavební a technický - silniční správní úřad

VĚC: ŽÁDOST O VYJÁDŘENÍ K ÚZEMNÍMU ROZHODNUTÍ

Naše značka:
PO20240690

Vyřizuje:
Kamil Kněžíček
721 521 345
knezicek@elingplus.cz

Korespondence:
Střelnice 2797/22a, 628 00 Brno

Místo, datum:
Brno, 09.05.2024

Datová schránka: mh7jkuj

Dobrý den,

žádáme Vás o vyjádření k územnímu rozhodnutí pro stavbu vedenou pod názvem:

“Brno, ul. Pratecká, p.č. 4093/2, přípojka NN, p. Čonka“.

Žádáme o vyjádření rady MČ Tuřany a pokud je to nutné pro vydání ú. rozhodnutí, tak prosíme o vyjádření i Odbor všeobecný - životní prostředí a Odbor stavební a technický - silniční správní úřad. Děkujeme.

Stavba je vyvolána požadavkem nového odběratele na provozovatele distribuční soustavy NN - EG.D, a.s., na připojení nového odběrného místa k distribučním rozvodům NN.

Stavba je v souladu s platným energetickým zákonem č. 458/2000 Sb. investiční akcí provozovatele DS.

Základní identifikační údaje stavby:

Investor, stavebník:	Ing. Ladislav Čonka, Dvorecká 756/14, 620 00 Brno
Objekt:	Rozvody NN
Dotčené pozemky:	2065/15, 4127, 4093/2
Katastrální území:	Tuřany
Okres:	Brno-město
Stavební úřad:	ÚMČ Brna, Brno-Tuřany
Termín realizace:	31.08.2024
Projektant stavby:	ELING CZ, s.r.o., Střelnice 2797/22a, 628 00 Brno
Odpovědný zástupce projektanta:	Kamil Kněžíček

Popis záměru:

Jedná se o rozšíření distribuční sítě NN za účelem připojení nových odběrných míst.

Popis trasy:

V městě Brně na ul. Pratecká dojde k rozšíření distribuční sítě NN za účelem připojení nového odběrného místa na parcele č. 4093/2.

Na parcele č. 2065/15 bude ze stávající přípojkové skříně SS300/NK připojena novým kabelovým vedením NN nová elektroměrová skříň ER212/NK, která bude umístěná hned vedle SS300/NK na stejné parcele a bude pilířová. Z nové ER212/NK bude vyvedeno nové kabelové vedení NN AYKY 4x25, které bude ukončeno v nové přípojkové pojistkové skříně SP100/NK umístěné na parcele žadatele č. 4093/2. Nová SP100/NK bude pilířová a uzemněná v trase nového vedení v délce 50m.

Nové kabelové vedení NN bude v celé trase v chráničce KOPOFLEX 70
Hlavní komunikace bude překonána protlakem.


Celková trasa nového kabelového vedení NN je cca 135m.

Trasa nového kabelového vedení a umístění skříní jsou patrné z výkresu situace stavby.
Stavba je vyvolána žádostí o připojení nového odběrného místa žadatele.


Povrchy dotčené stavbou budou uvedeny na závěr akce do předchozího stavu na náklady investora.
Stavba bude projednána a odsouhlasena s dotčenými orgány, správci inž. sítí.

S pozdravem

Kamil Kněžíček
projektant

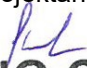
ELING CZ s.r.o.
Střelnice 2797/22a, 628 00 Brno
IČ: 27752810

Příloha: Situační výkres, Katastrální výkres

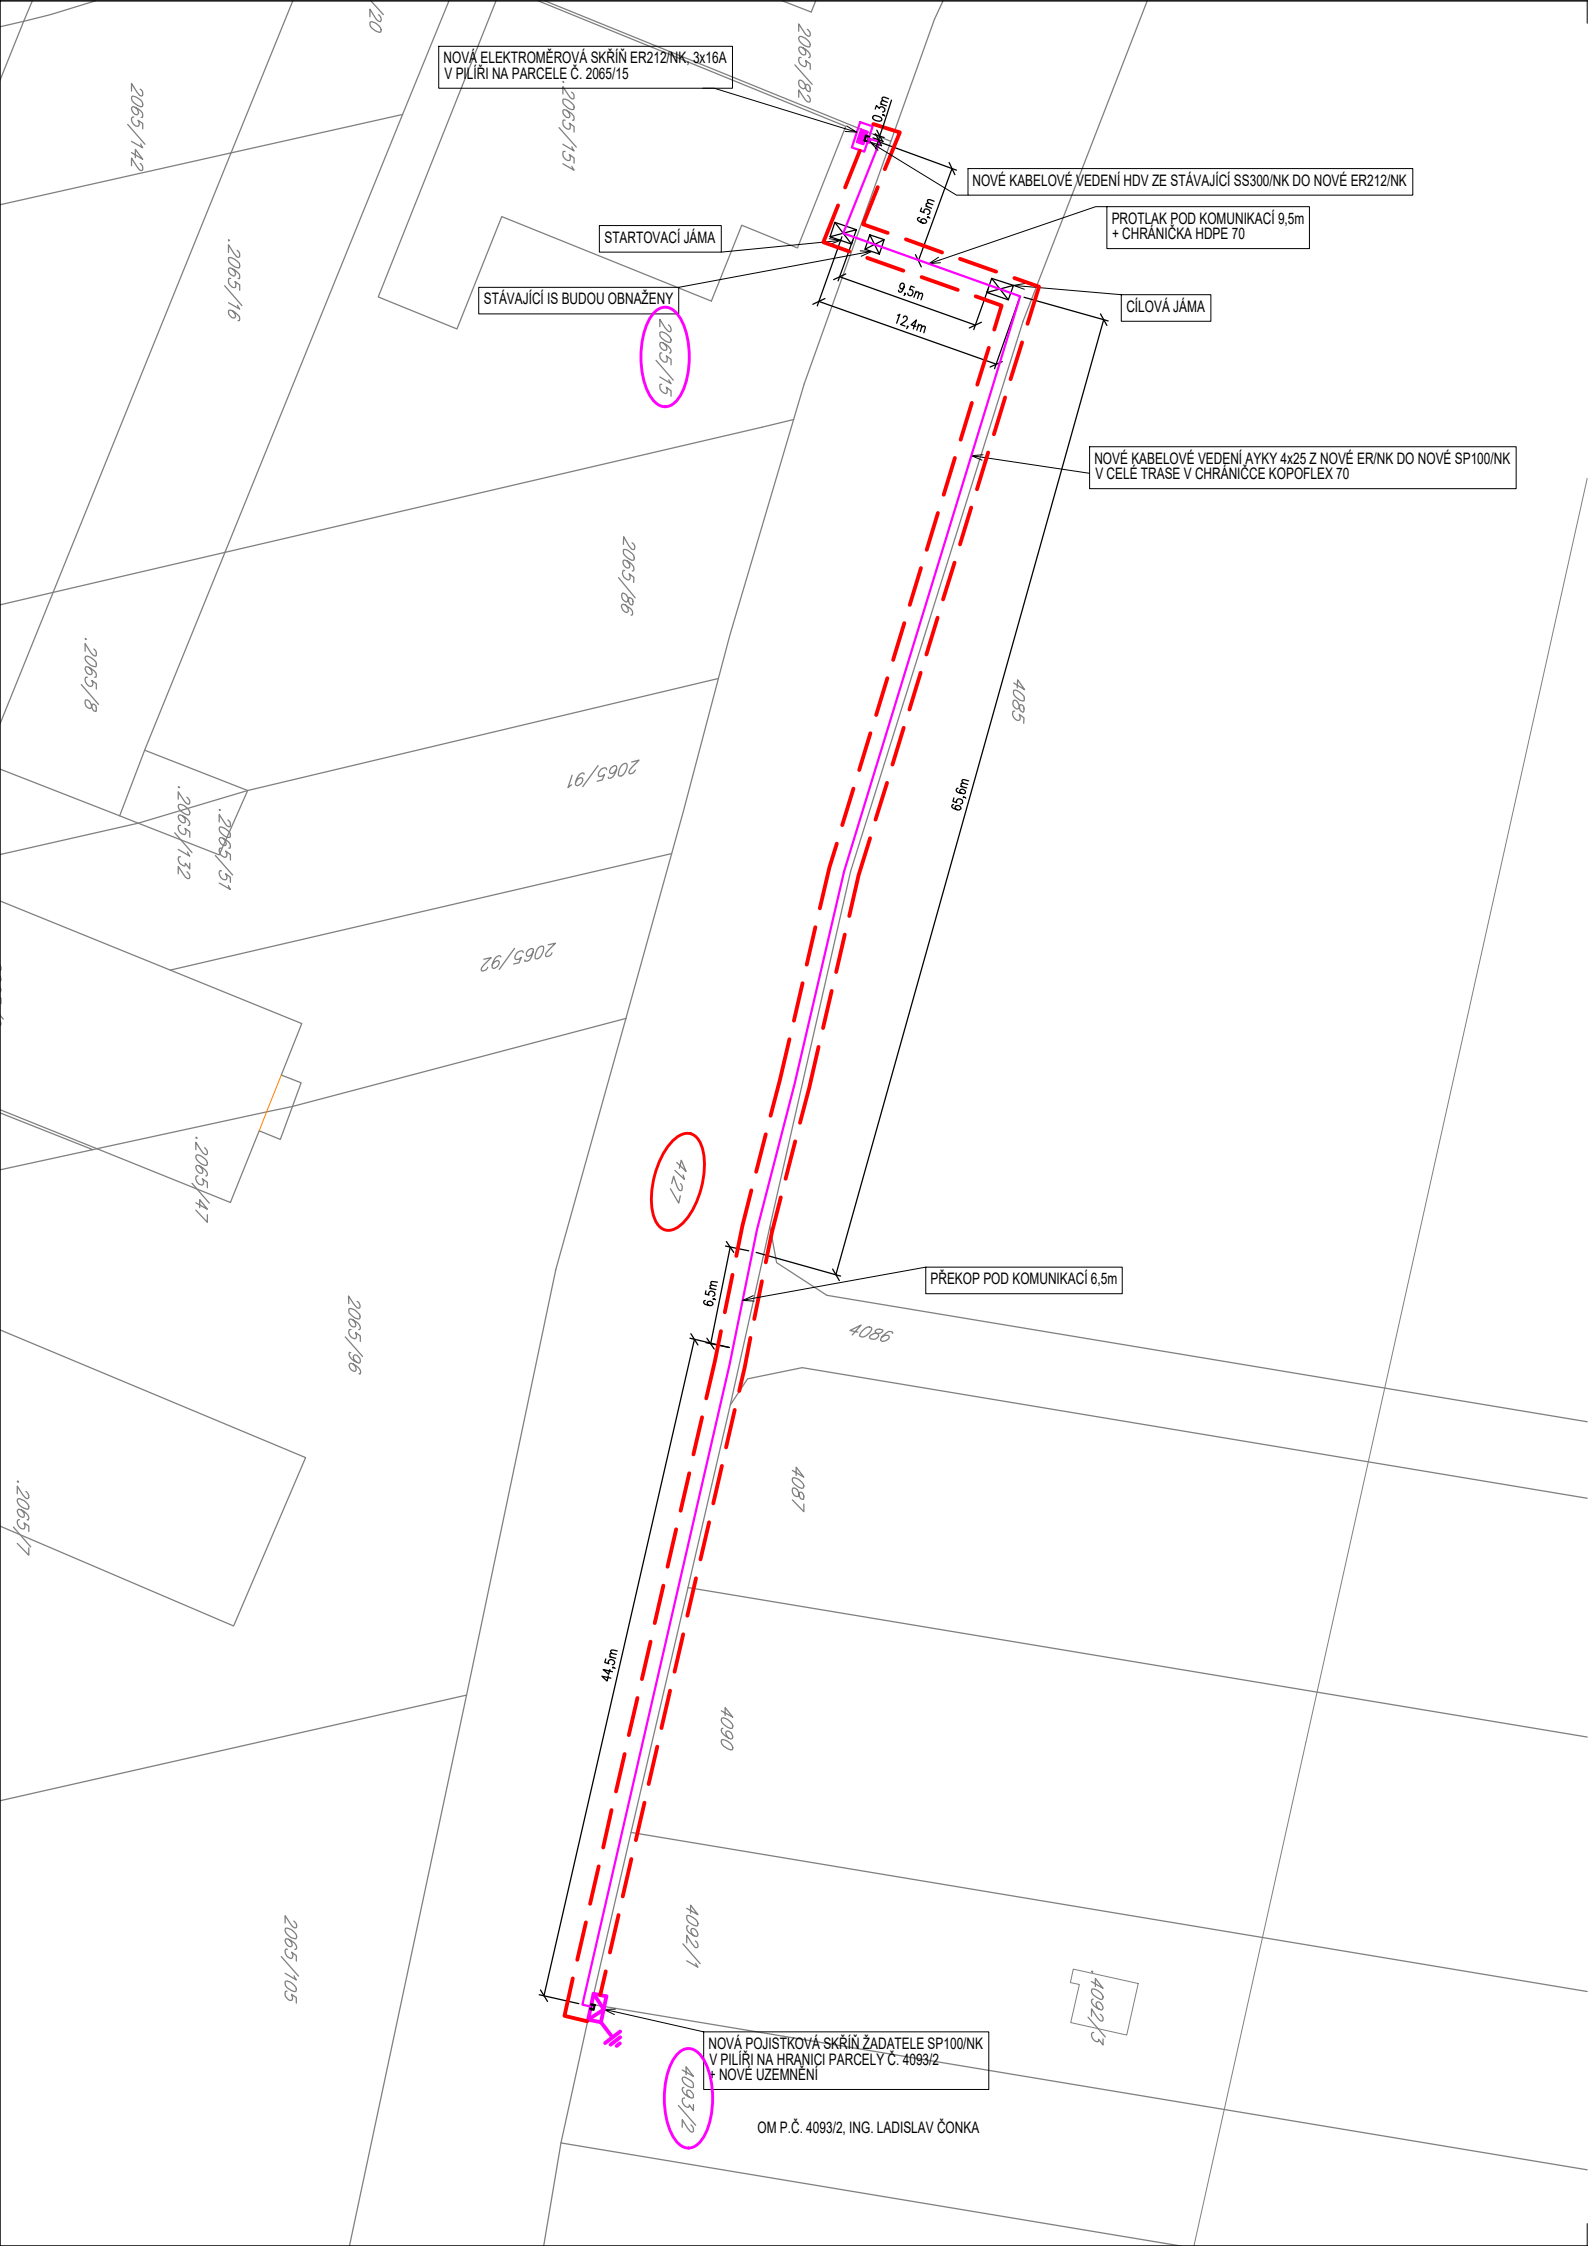

NOVÁ ELEKTROMĚROVÁ SKŘÍŇ ER212/NK, 3x16A
V PÍLÍŘI NA PARCELE Č. 2065/15

NOVÉ KABELOVÉ VEDENÍ HDV ZE STÁVAJÍCÍ SS300/NK DO NOVÉ ER212/NK

PROTLAK POD KOMUNIKACÍ 9,5m
+ CHRÁŇÁČKA HDPE 70

STARTOVACÍ JÁMA

STÁVAJÍCÍ IS BUDOU OBNAŽENY

CÍLOVÁ JÁMA

NOVÉ KABELOVÉ VEDENÍ AYKY 4x25 Z NOVÉ ER/NK DO NOVÉ SP100/NK
V CELÉ TRASE V CHRÁŇÁČCE KOPOFLEX 70


PŘEKOP POD KOMUNIKACÍ 6,5m

NOVÁ POJIŠŤKOVÁ SKŘÍŇ ŽADATELE SP100/NK
V PÍLÍŘI NA HRANICI PARCELY Č. 4093/2
V NOVÉ UZEMNĚNÍ

OM P.Č. 4093/2, ING. LADISLAV ČONKA

DOTČENÉ POZEMKY:

- XXX/XX POZEMKY SOUKROMÝCH MAJITELŮ
- XXX/XX POZEMKY MĚSTA / OBCE / STÁTU
- OCHRANNÉ PÁSMO - 1M

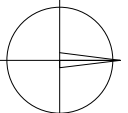

AUTORIZACE:

VYPRACOVAL	KAMIL KNĚŽÍČEK	ZOD. PROJEKTANT	MICHAL GRIMM	ELING CZ <small>projekční inženýrská společnost</small>
ZHOTOVITEL PD	ELING CZ S.R.O., STŘELNICE 2797/22A, 628 00 BRNO			
KRAJ	JIHOMORAVSKÝ	OKRES	BRNO-MĚSTO	
KATASTR. ÚZEMÍ	TUŘANY			
MÍSTO STAVBY	BRNO, UL. PRATECKÁ			
STAVEBNÍK	ING. LADISLAV ČONKA DVORECKÁ 756/14, 620 00 BRNO			Č. STAVBY: -
NÁZEV STAVBY	BRNO, UL. PRATECKÁ, P.Č. 4093/2, PŘÍPOJKA NN, P. ČONKA			DATUM: 04-2024
				FORMÁT: 2 x A4
NÁZEV VÝKRESU	SITUACE - ZÁKRES DO KM			STUPEŇ PD: DŮR
				MĚŘÍTKO: 1:500

