




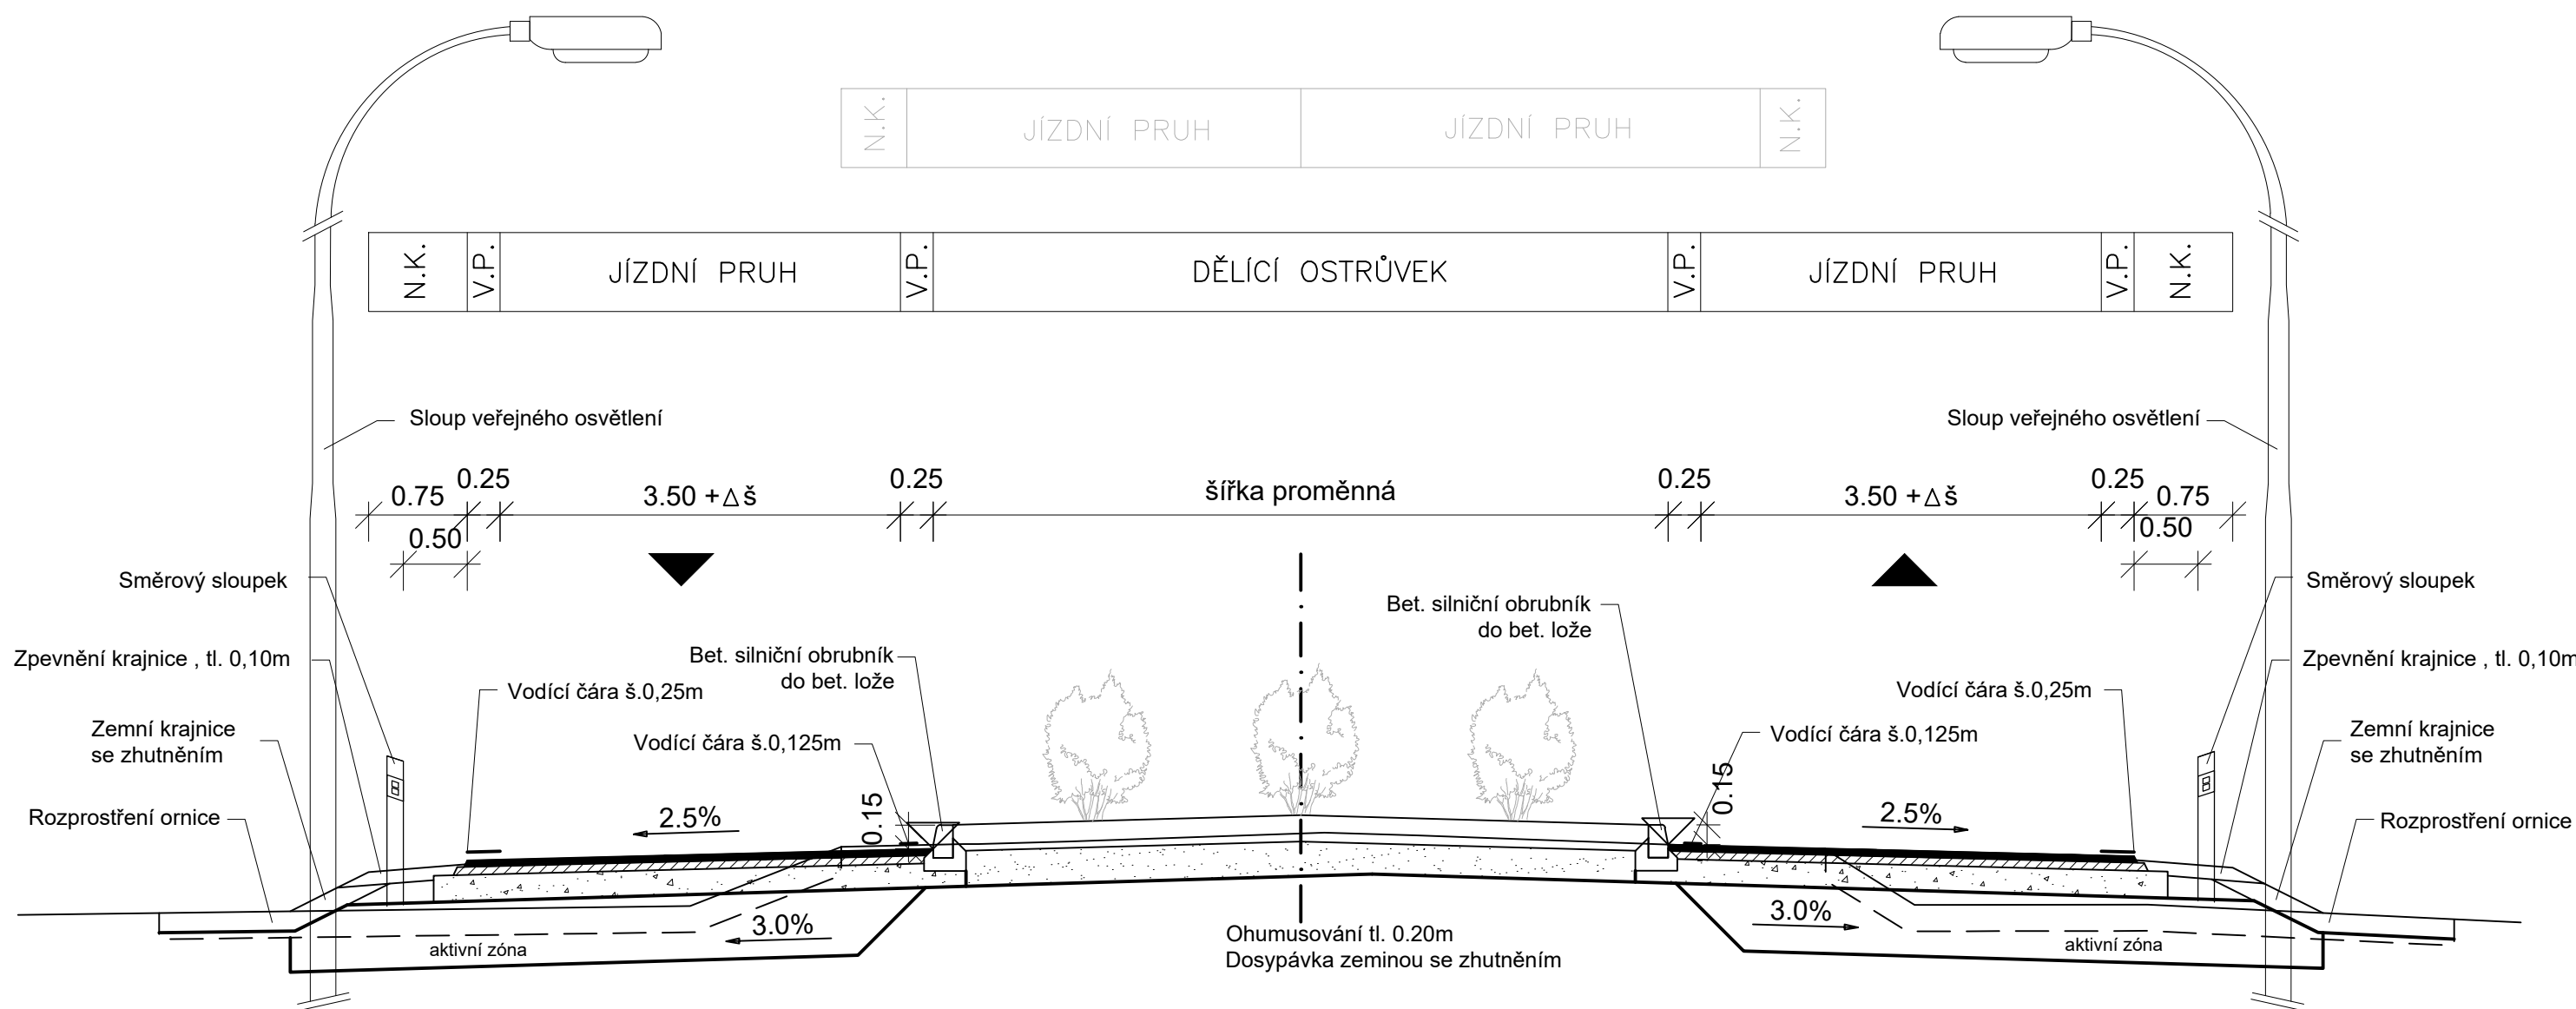


VZOROVÉ PŘÍČNÉ ŘEZY
M 1:50

SILNICE II. TŘÍDY – INTRAVILÁN, 50 KM/H
V MÍSTĚ OPATŘENÍ PRO REGULACI RYCHLOSTI (VJEZDOVÉ BRÁNY)
OBOUSTRANNÁ



B.3

INVESTOR	Statutární město Brno, městská část Brno–Tuřany Tuřanské nám. 1, 602 00 Brno	
AKCE	Návrh opatření na omezení rychlosti při vjezdu do obce – studie, Technická studie	

ZODPOVĚDNÝ PROJEKTANT	Ing. Petr Krajča		 Projektové kancelář pro dopravní a inženýrské stavby Kobátníkova 216/5, 602 00 Brno
VYPRACOVAL	Ing. Sylva Hejčová		
KONTROLOVAL	Ing. Sylva Hejčová		
KRAJ: JIHO-MORAVSKÝ			
KÚ: TUŘANY, DVORSKÁ, KOBYLNICE U BRNA, ŠLAPANICE U BRNA			
NÁZEV OBJEKTU/ČÁSTI:			
NÁVRH OPATŘENÍ NA OMEZENÍ RYCHLOSTI PŘI VJEZDU DO OBCE – STUDIE		DATUM	DUBEN 2024
		FORMÁT	3 A4
		MĚŘITKO	1 : 50
		ÚČEL	TeS
		ČÍS. ZAKÁZKY	2024/0210
NÁZEV PŘÍLOHY:		ČÍS. SOUPRAVY	ČÍS. PŘÍLOHY
		Vzorové příčné řezy B.3	