


KOORDINAČNÍ SITUAČNÍ VÝKRES, M 1:250

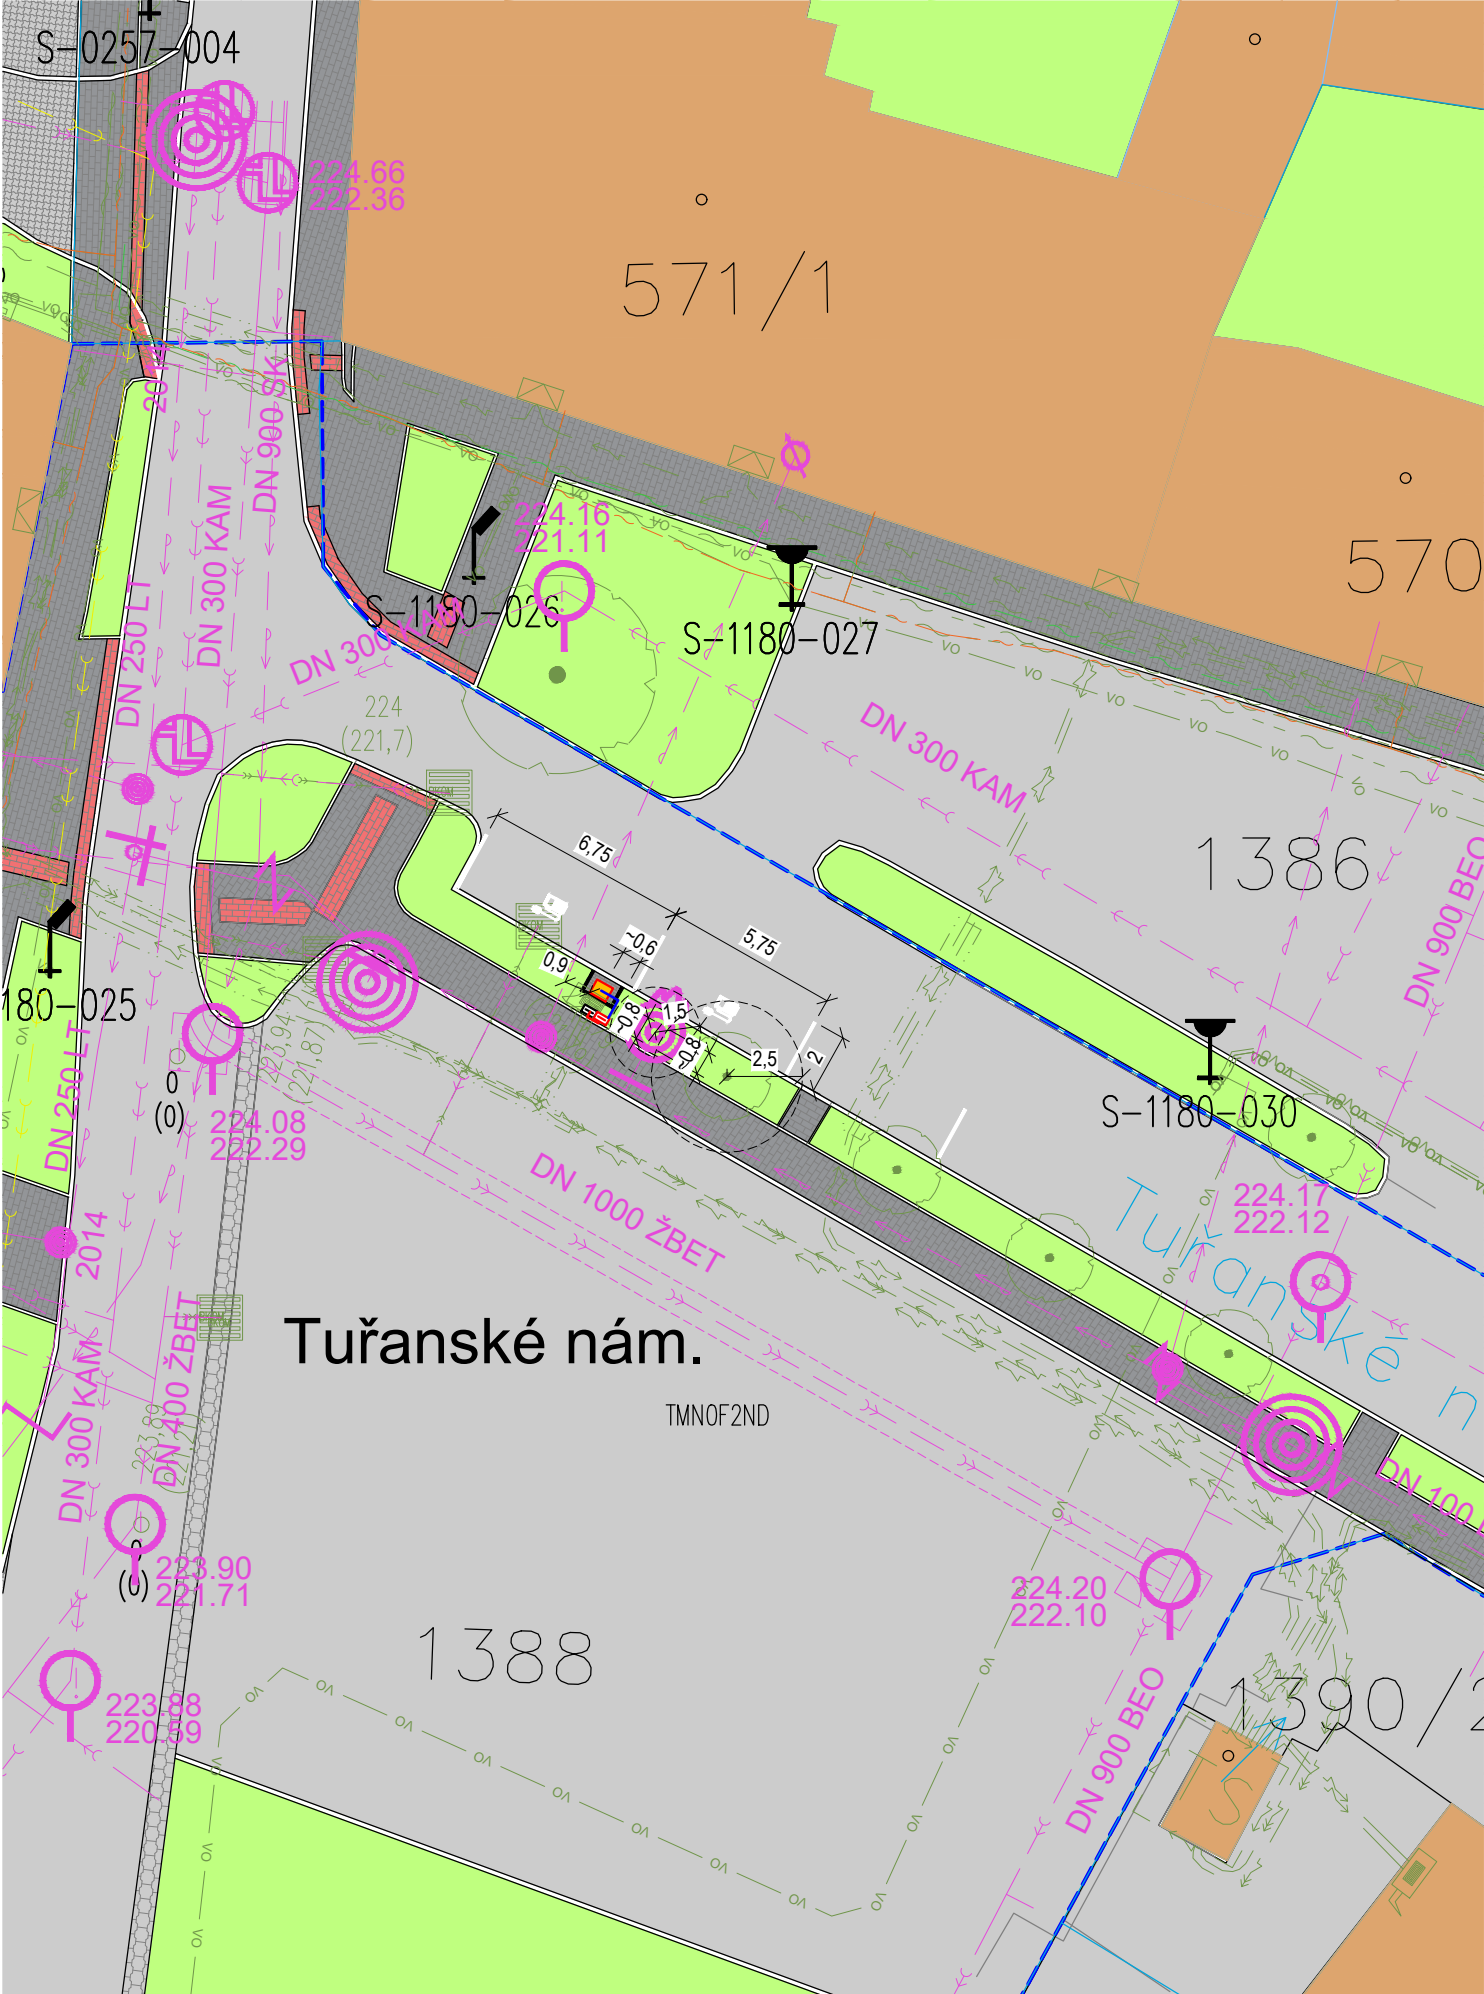

LEGENDA ZNAČEK A PLOCH

- ZÁKLAD PRO DOBÍJECÍ STANICI VIZ VÝKRES: DETAIL ZÁKLADOVÉ PATKY

NOVÝ ELEKTROMĚROVÝ ROZVADĚČ

STÁVAJÍCÍ ROZPOJOVACÍ SKŘIŇ EG.D

HRANICE PARCEL DLE KATASTRU NEMOVITOSTÍ

OKOLNÍ BUDOVY DLE KATASTRU NEMOVITOSTÍ

OHRANIČENÍ STAVEBNÍ PARCELY

STÁVAJÍCÍ VZROSTLÁ ZELEŇ
- STÁVAJÍCÍ ZPEVNĚNÁ PLOCHA POJÍZDNÁ - ASFALTOVÁ PLOCHA

STÁVAJÍCÍ ZPEVNĚNÁ PLOCHA POJÍZDNÁ - BETONOVÁ DLAŽBA

STÁVAJÍCÍ ZPEVNĚNÁ PLOCHA POJÍZDNÁ - KAMENNÁ DLAŽBA

STÁVAJÍCÍ ZPEVNĚNÁ PLOCHA POCHOZÍ - BETONOVÁ DLAŽBA

STÁVAJÍCÍ PLOCHY ZELENĚ

STÁVAJÍCÍ LAMPY VEŘEJNÉHO OSVĚTLENÍ

LEGENDA STÁVAJÍCÍCH IS

- CETIN - PODZEMNÍ VEDENÍ - OPTICKÝ KABEL

CETIN - PODZEMNÍ VEDENÍ - METALICKÝ KABEL

EG.D - PODZEMNÍ VEDENÍ - OPTICKÝ KABEL

EG.D - PODZEMNÍ VEDENÍ - NN

EG.D - PODZEMNÍ VEDENÍ - VN

TSB - PODZEMNÍ VEDENÍ - VO

VODAFONE - PODZEMNÍ VEDENÍ - VVKS

ZRUŠENÉ NEBO NEPROVOZOVANÉ SÍTĚ

BVAK - PODZEMNÍ VEDENÍ - KANALIZACE DEŠŤOVÁ

BVAK - PODZEMNÍ VEDENÍ - VODOVOD

BVAK - PODZEMNÍ VEDENÍ - KANALIZACE SPLAŠKOVÁ


LEGENDA NOVÝCH IS

- KABELOVÉ VEDENÍ - PROPOJENÍ ROZPOJOVACÍ SKŘIŇĚ EG.D S NOVÝM ELEKTROMĚROVÝM ROZVADĚČEM

KABELOVÉ VEDENÍ - PROPOJENÍ ELEKTROMĚROVÉHO ROZVADĚČE S DOBÍJECÍ STANICÍ

Potvrzujeme koordinaci s našim projektem Polyfunkční dům Brno - Tuřany. Poloha dobíjecí stanice odpovídá navržené poloze v našem projektu. Souhlasíme s polohou nového elektroměrového rozvaděče. Upozorňujeme, že projekt 13 NAB Parkoviště Hasičská nezahrnuje řešení zpevněných ploch, které jsou součástí našeho projektu.

0,000 = ~ 223,00 B.P.V.

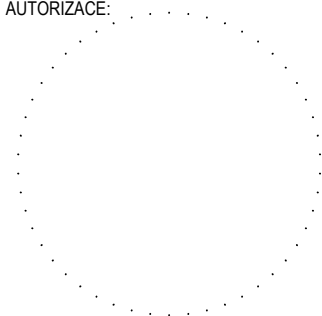GENERÁLNÍ PROJEKTANT: AREPLAN S.R.O. LIBUŠINA TR. 826/23 623 00 BRNO VESELY@AREPLAN.CZ				PROJEKTANT DÍLČÍ ČÁSTI:			
ARCHITEKT:		VYPRACOVAL:		ING. TOMÁŠ PEŠKA			
HIP: ING. TOMÁŠ SURÝ		KRESLIL:		ING. TOMÁŠ PEŠKA			
ZODP. PROJEKTANT: ING. TOMÁŠ SURÝ		KONTROLOVAL:		ING. TOMÁŠ ČERVINKA			
INVESTOR: TEPLÁRNY BRNO, A.S., OKRUŽNÍ 25, 638 00 BRNO - LESNÁ; IČ: 46347534							
MÍSTO STAVBY: HASIČSKÁ, 620 00 BRNO; K.Ú. TUŘANY, PARC. Č.: 1388							
NÁZEV STAVBY:				ČÍSLO PARÉ:			
13 NAB PARKOVIŠTĚ HASIČSKÁ							
				ČÍSLO ZAKÁZKY:		1000_131	
				STUPEŇ PD:		DPZ	
STAVEBNÍ OBJEKT: -				DATUM:		01/2025	
ČÁST DOKUMENTACE: C. SITUAČNÍ VÝKRESY				MĚŘÍTKO:		1:250	
OBSAH PŘÍLOHY:				ČÍSLO PŘÍLOHY:			
KOORDINAČNÍ SITUAČNÍ VÝKRES				C.3			
VEŠKERÁ PRÁVA VYHRAZENA. TENTO VÝKRES JE DUŠEVNÍM VLASTNICTVÍM FIRMY AREPLAN S.R.O.							