



Spis.zn.: OP/01196/25/KI  
č.j.: MČBT/1810/2025  
Vyřizuje: Ing. Jolana Klajsnerová  
Tel.: 545 128 251  
e-mail: klajsnerova@turany.cz

V Brně dne : 11.3.2025

## VEŘEJNÁ VYHLÁŠKA

### Opatření obecné povahy

#### Dočasný zákaz stání na místních komunikacích

Úřad městské části města Brna Brno-Tuřany, odbor právní, jako silniční správní úřad příslušný podle § 40 odst. 5 písm. b) zákona č. 13/1997 Sb., o pozemních komunikacích, ve znění pozdějších předpisů (dále jen "zákon o pozemních komunikacích") jako silniční správní orgán vykonávající působnost v rozsahu ustanovení zákona o pozemních komunikacích č.13/1997 Sb. v rámci přenesené působnosti dle čl. 30, odst. 2 písmeno b) Statutu města Brna, na základě návrhu ze dne 5.2.2025, podaného statutárním městem Brnem, městskou částí Brno -Tuřany, Tuřanské nám. 1, 620 00 Brno, IČ 44992785, zastoupené starostou Radomírem Vondrou (dále jen „navrhovatel“), a po předchozím písemném vyjádření Policie ČR Městského ředitelství policie Brno, Dopravního inspektorátu Brno – město, pracoviště dopravního inženýrství, č.j. KRPB-232107-4/ČJ-2024-0602DI-POH ze dne 22.11.2024, připravil dle zákona o pozemních komunikacích a ust. § 171 a násl. zákona č. 500/2004 Sb., správní řád, ve znění pozdějších předpisů (dále jen „správní řád“), návrh opatření obecné povahy z důvodu údržby místních komunikací – blokové čištění pro:

**dočasný zákaz stání silničních vozidel na místních komunikacích včetně parkovacích zálivů a parkovišť v MČ Brno – Tuřany dle níže rozepsaného harmonogramu a v časovém rozmezí vždy v době od 8:00 – 15:00.**

Stanovení přechodné úpravy provozu na místních komunikacích včetně parkovacích zálivů a parkovišť v MČ Brno Tuřany je navrženo dle projektu dopravního značení vypracovaného společností SIGNEX, spol. s r.o., Holzova 138, 627 00 Brno, IČ 499 71 344, z 11.11.2024, číslo zakázky 240735 (situace umístění dopravních značek – viz příloha).

**Dočasný zákaz stání silničních vozidel se týká místních komunikací, parkovacích zálivů a parkovišť**

#### **Blok č. 1**

Dvorecká, Farní, Farského, Heřmánková, Chrlická, Karkulínova (včetně parkoviště u sokolovny), Moravská, Myslivecká, Podlipná, Přichystalova, Režná, Růžová vrchní, Sokolnická - u bytového komplexu, Střížová, Šípková, Tuřanské nám. 17-31, Tuřanské nám.- parkoviště pod pekárnou, Vítězná, Vlčkova, Východní, Výsluní, Zapletalova – slepá

Termíny pro rok 2025: 15.4., 17.6., 16.10.

#### **Blok č. 2**

areál zdravotního střediska - včetně areálu penzionu pro seniory, Glocova, Harašтова, Javorová, Jiřinová, Jubilejní, Kudrňova, Ledárenská účelová, Malínská, Měšťanská (včetně parkoviště u sportovní haly), Na Hrázi, parkoviště u hřbitova, Švédská, Tuřanské nám. – jednosměrná od Hasičské, Tuřanské nám. – parkoviště pod železářstvím, U Lesíčka, U Potoka, Uhýrkova, V Pískách, Vyšehradská, Zezulova

Termíny pro rok 2025: 17.4., 24.6., 21.10.

#### **Blok č. 3**

Ivan.nám., Jahodová, Kaštanová k TIGERu, Ledárenská, Nenovická, Pastevní, Petláková, spojka Petláková-Jahodová, Pěnkinova, Písečná, Popelova od Kaštanové po Vinohradskou, Prodloužená, Saidová, Sladovnická, Sladovnická k sběrnému středisku, U Lípy Svobody – včetně vrchní u č.o. 2-8, V Tišině, Vinohradská – od Popelové po želez. mostek, Votroubkova, Widmannova, Zahrádky, Závětrná

Termíny pro rok 2025: 22.4., 26.6., 23.10.

**Toto opatření obecné povahy bude vydáno s následujícími podmínkami:**

1. Umístění svislých přenosných dopravních značek bude provedeno dle přiložené situace umístění svislých přenosných dopravních značek, a to v souladu s příslušnými ustanoveními zákona o silničním provozu, vyhlášky č. 294/2015 Sb., kterou se provádějí pravidla provozu na pozemních komunikacích, a vyhlášky č. 398/2009 Sb., o obecných technických požadavcích zabezpečujících bezbariérové užívání staveb.
2. Při umístění svislých přenosných dopravních značek budou splněny požadavky technických podmínek TP 65 „Zásady pro dopravní značení na pozemních komunikacích“ a technických podmínek TP 66 "Zásady pro označování pracovních míst na pozemních komunikacích".
3. Navrhovatel zajistí umístění svislé přechodné dopravní značky podle tohoto opatření obecné povahy nejméně 7 dní před prvním dnem dočasného zákazu stání.
4. Navrhovatel je povinen umístěnou svislou přenosnou dopravní značku řádně udržovat po celou dobu platnosti dočasného zákazu stání stanoveného tímto opatřením obecné povahy.

**Odůvodnění**

Dne 5.2.2025 statutární město Brno, městská část Brno - Tuřany, se sídlem Tuřanské náměstí 1, 620 00 Brno, IČO: 449 92 785, zastoupené starostou MČ Radomírem Vondrou (dále jen "navrhovatel"), podalo zdejšímu silničnímu správnímu úřadu návrh na stanovení dočasného zákazu stání na místních komunikacích, parkovacích zálivech a parkovištích v Brně – Tuřanech, dle harmonogramu (viz výše).

Důvodem pro toto stanovení je výkon údržby těchto pozemních komunikací, které mají být v uvedené době vyčištěny a je nutné, aby na vozovce místních komunikací v době jejího čištění nestála žádná silniční vozidla, která by bránila efektivnímu výkonu čištění komunikace. Navrhovatel zároveň požádal o stanovení přechodné úpravy provozu formou svislých přenosných zákazových značek, které by měly být umístěny podle situačního výkresu.

K navržené úpravě dopravního značení se písemně vyjádřila Policie ČR, Městské ředitelství policie Brno, Dopravní inspektorát Brno - město, pracoviště dopravního inženýrství (č.j. KRPB-232107-4/ČJ-2024-0602DI-POH ze dne 22.11.2024) s kladným stanoviskem.

Návrh opatření obecné povahy byl v souladu s § 25 správního řádu a v souladu s § 19a odst. 3 zákona o pozemních komunikacích, doručen veřejnou vyhláškou, vyvěšením na úřední desce ÚMČ Brno - Tuřany.

Návrh opatření obecné povahy byl dle § 19a odst. 3 zákona o pozemních komunikacích zveřejněn po dobu 15 dnů, tj. od 12.2.2025 do 28.1.2025, patnáctý den po vyvěšení návrhu se považuje za den zveřejnění a současně se tímto dnem považuje návrh za doručený.

Lhůta pro podání námitek a připomínek byla stanovena na 10 dnů od zveřejnění návrhu opatření obecné povahy. Připomínky a námítky proti návrhu mohli dle § 19a odst. 3 zákona o pozemních komunikacích podat pouze vlastníci a správce pozemní komunikace, jíž se má opatření dotýkat, a vzhledem k tomu, že se jedná o opatření vydávané podle § 19a odst. 2 zákona o pozemních komunikacích i navrhovatel.

Písemné připomínky k návrhu opatření obecné povahy mohl podat kdokoliv, jehož práva, povinnosti anebo zájmy mohou být opatřením obecné povahy přímo dotčeny.

Ve lhůtě 10 dnů nebyly k návrhu opatření obecné povahy podány žádné písemné připomínky nebo námítky. Proto mohl silniční správní úřad přistoupit k vydání opatření obecné povahy, jímž bylo návrhu žadatele, statutárního města Brna, městské části Brno-Tuřany, IČ 449 92 785, na stanovení dočasného zákazu stání na místních komunikacích vyhověno, a to na podkladě následujících skutečností.

Při vydání tohoto opatření obecné povahy vycházel silniční správní úřad především z obsahu návrhu navrhovatele. Z jeho obsahu je zřejmé, že místní komunikace mají být v termínech od 15.4.2025 do 23.10.2025 za pomoci strojních mechanismů čištěny, a je nutné, aby na vozovce v době jejího čištění nestála žádná silniční vozidla, která by bránila efektivnímu výkonu čištění komunikace. Proto silniční správní úřad vydal toto opatření obecné povahy, kterým v uvedeném termínu dočasně zakázal stání na místních komunikacích. Zákaz bude proveden svislým přenosným dopravním značením dle přiložené

situace přechodné úpravy provozu, jehož stanovení bylo rovněž provedeno tímto opatřením obecné povahy ve výrokové části rozhodnutí.

**Poučení**

Podle § 173 odst. 2 správního řádu proti opatření obecné povahy nelze podat opravný prostředek  
Podle § 174 odst. 2 správního řádu lze soulad opatření obecné povahy posoudit v přezkumném řízení.  
Usnesení o zahájení přezkumného řízení lze vydat do 3 let od účinnosti opatření obecné povahy.

**Opatření obecné povahy nabývá účinnosti pátým dnem po dni vyvěšení této veřejné vyhlášky.**

OTISK ÚŘEDNÍHO RAZÍTKA

Ing. Jolana Klajsnerová  
referent Odboru právního

**Příloha:** situace se stanovením přechodné úpravy provozu

**Toto opatření musí být vyvěšeno po dobu 15 dnů na úřední desce a E-úřední desce Úřadu městské části města Brna, Brno - Tuřany.**

Úřední deska:

Vyvěšeno dne: \_\_\_\_\_

Sejmuto dne: \_\_\_\_\_

E-úřední deska:

Vyvěšeno dne: \_\_\_\_\_

Sejmuto dne: \_\_\_\_\_

Razítko, podpis orgánu, který potvrzuje vyvěšení a sejmutí opatření.

**Obdrží:**

1. statutární město Brno, zastoupené starostou MČ Brno – Tuřany Radomírem Vondrou

2. Brněnské komunikace, a.s., IDDS: tk7c8xt

sídlo: Renneská tř. 1a, 639 00 Brno

na vědomí

3. ÚMČ Brno-Tuřany, odbor právní - orgán ochrany přírody

4. Městská policie Brno, revír jih, IDDS: scedv36

sídlo: Kovářenská č.p. 88/1, Brno-Slatina, 627 00 Brno 27

s žádostí o vyvěšení

5. ÚMČ Brno - Tuřany, odbor všeobecný

dotčený správní úřad

6. Policie ČR – Městské ředitelství police Brno, Dopravní inspektorát Brno – město, pracoviště

dopravního inženýrství, IDDS: jydai6g

sídlo: Kounicova č.p. 687/24, Brno-střed, 611 32 Brno 2

ostatní

vedoucí, spis

# ČIŠTĚNÍ KOMUNIKACÍ 2025

## BRNO - TUŘANY

soubor: „ místní komunikace,,



### PŘEHLED DZ V PLÁNU :


#### Používané DZ v plánu :

|                                                    |   |                                                       |
|----------------------------------------------------|---|-------------------------------------------------------|
| Základní kombinace:                                |  B29<br> E13   | Doplňkový text:<br>platí včetně<br>parkovacích zálivů |
| Kombinace pro kolmé<br>parkování:                  |  B29<br> E13<br> B29<br> E13<br> B29<br> E13 |                                                       |
| Kombinace pro podélné<br>parkování:                |  B29<br> E13<br> B29<br> E13<br> B29<br> E13 | Doplňkový text:<br>platí včetně<br>parkovacích zálivů |
| Kombinace pro označení<br>oblastí – zón parkování: |  ZÓNA<br> IZ 8a<br> IZ 8b<br> IZ 8c<br> IZ 8d                                                                                   | Doplňkový text:<br>platí včetně<br>parkovacích zálivů |

#### Zmenšený formát DZ IZ 8a,b

#### 750/1000 mm pro bloková čištění :

#### Texty :
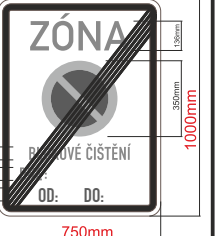
|   |   |
|---|---|
| DZ:<br>E13 a IZ 8a,b musí obsahovat :<br>Text: „ BLOKOVÉ ČIŠTĚNÍ „<br>Datum: „ Dne:.....2025 „<br>Čas: Od.....Do.....<br>Doplňkový text:<br>platí včetně parkovacích zálivů |   |
|---|---|


POZN: DZ B29,E13 + E8a,b,c,d,e umístěné v ZÓNÁCH slouží pro ZDŮRAZNĚNÍ zón pro řidiče.

#### B29,IZ 8a,b -osadit 7 dní předem

Legenda značení ve schématu /barva popisu :





Přenosné DZ :   
Stávající DZ : 

|   |   |
|---|---|
| VYPRACOVAL : Ing. Dvořák Marek<br>KONTROLOVAL : Ing. Končelík Jiří   |   |
| místo akce/název :<br><b>BRNO - TUŘANY</b><br>„místní komunikace,,   | kontakt :<br>SIGNEX, spol. s r.o., Holzova,138, 627 00 Brno<br>Tel.: 545 226 021-4, mistr: tel.: 602 58 23 25<br>Služba mimo pracovní dobu: tel.: 602 571 312<br>email: signexbrno@seznam.cz |
| obsah schématu :<br><b>PŘECHODNÉ DOPRAVNÍ ZNAČENÍ</b>   | číslo objednávky / datum :<br><b>č.o.240735</b><br><b>11.11.2024</b>   |
| Nověné trvalé DZ :  Stávající DZ :  Stávající DZ zrušit:  | číslo schématu :<br><b>1</b>   |

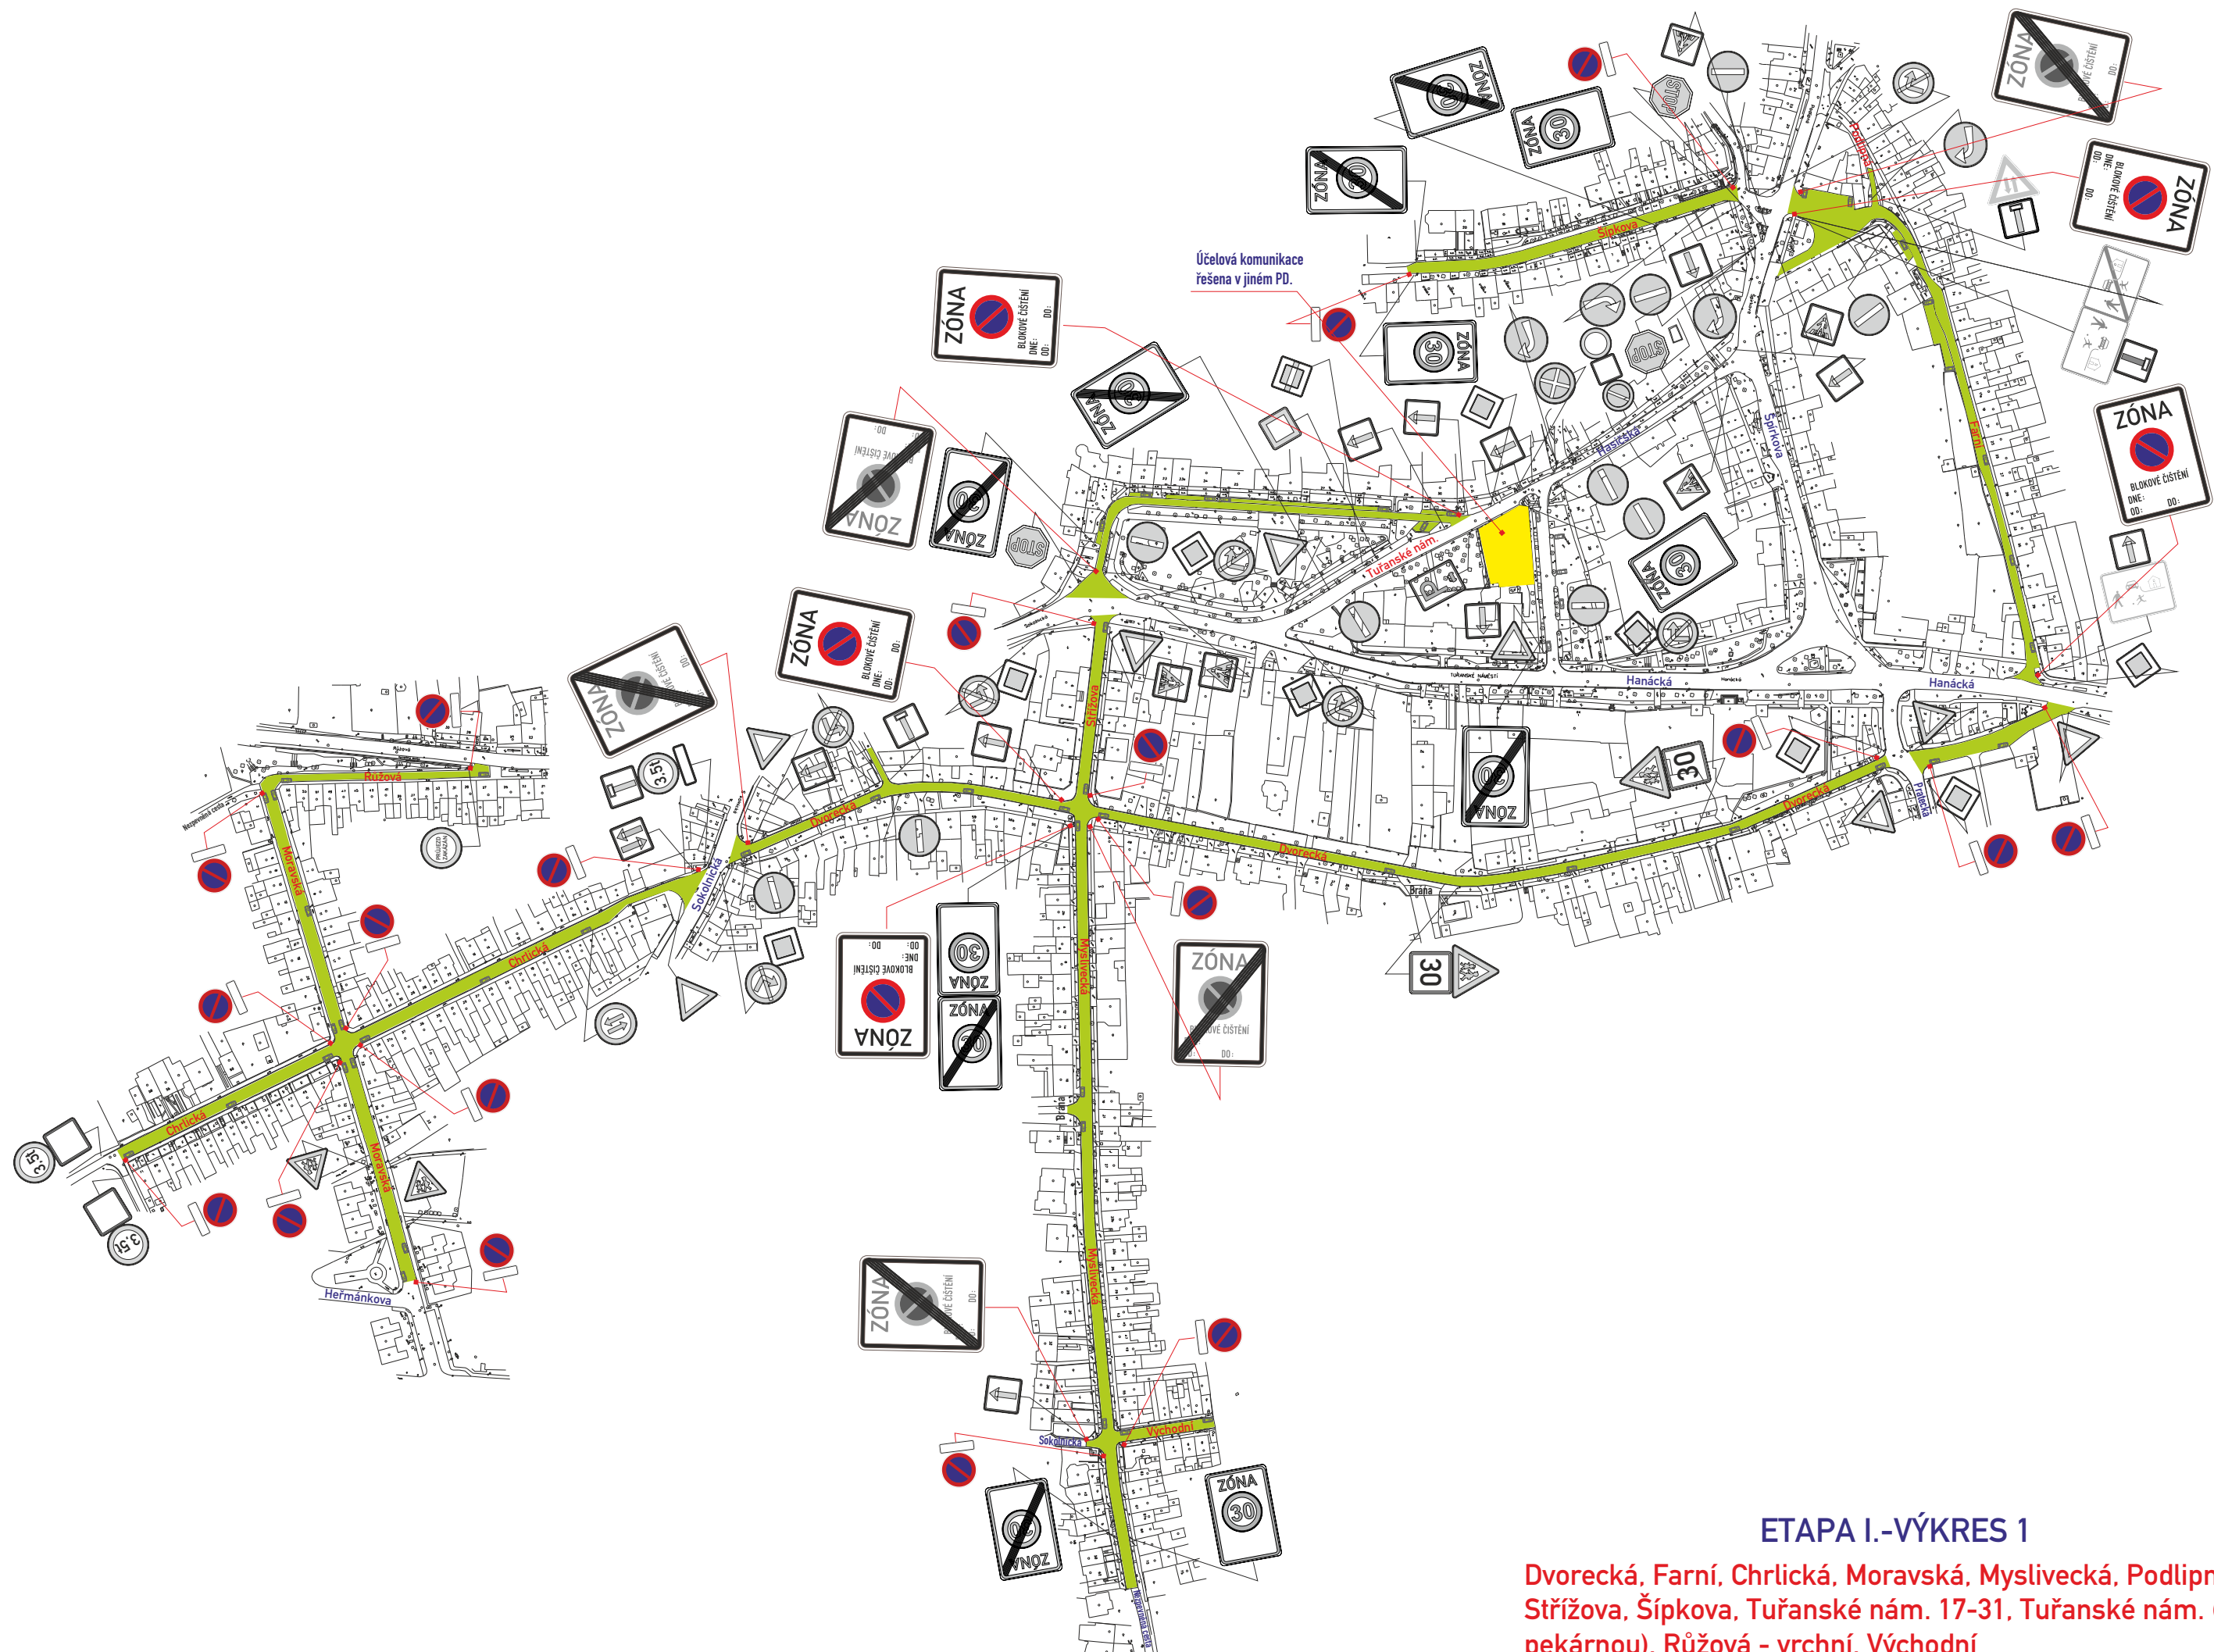


## ETAPA I.-VÝKRES 1

Dvorecká, Farní, Chrlická, Moravská, Myslivecká, Podlipná, Střížova, Šípkova, Tuřanské nám. 17-31, Tuřanské nám. (pod pekárnou), Růžová - vrchní, Východní

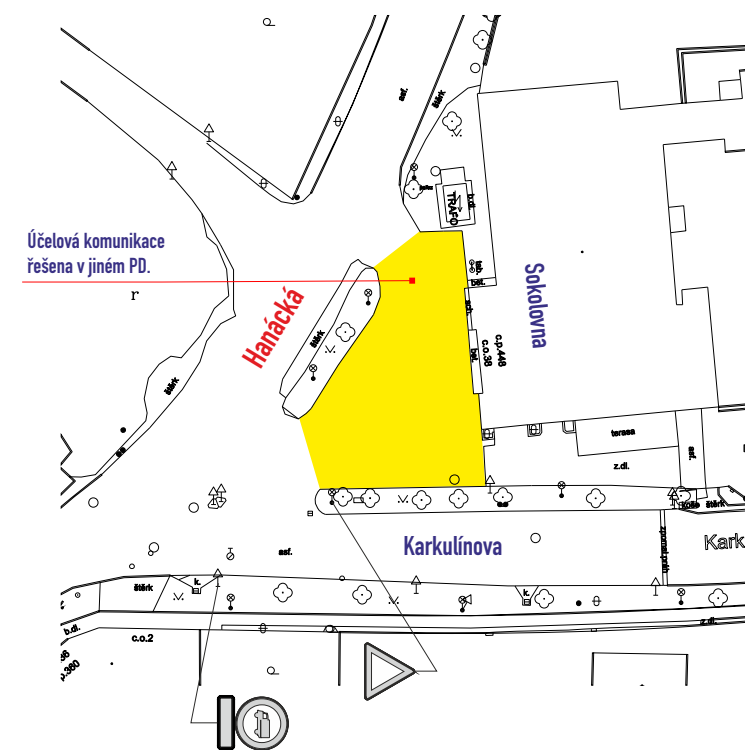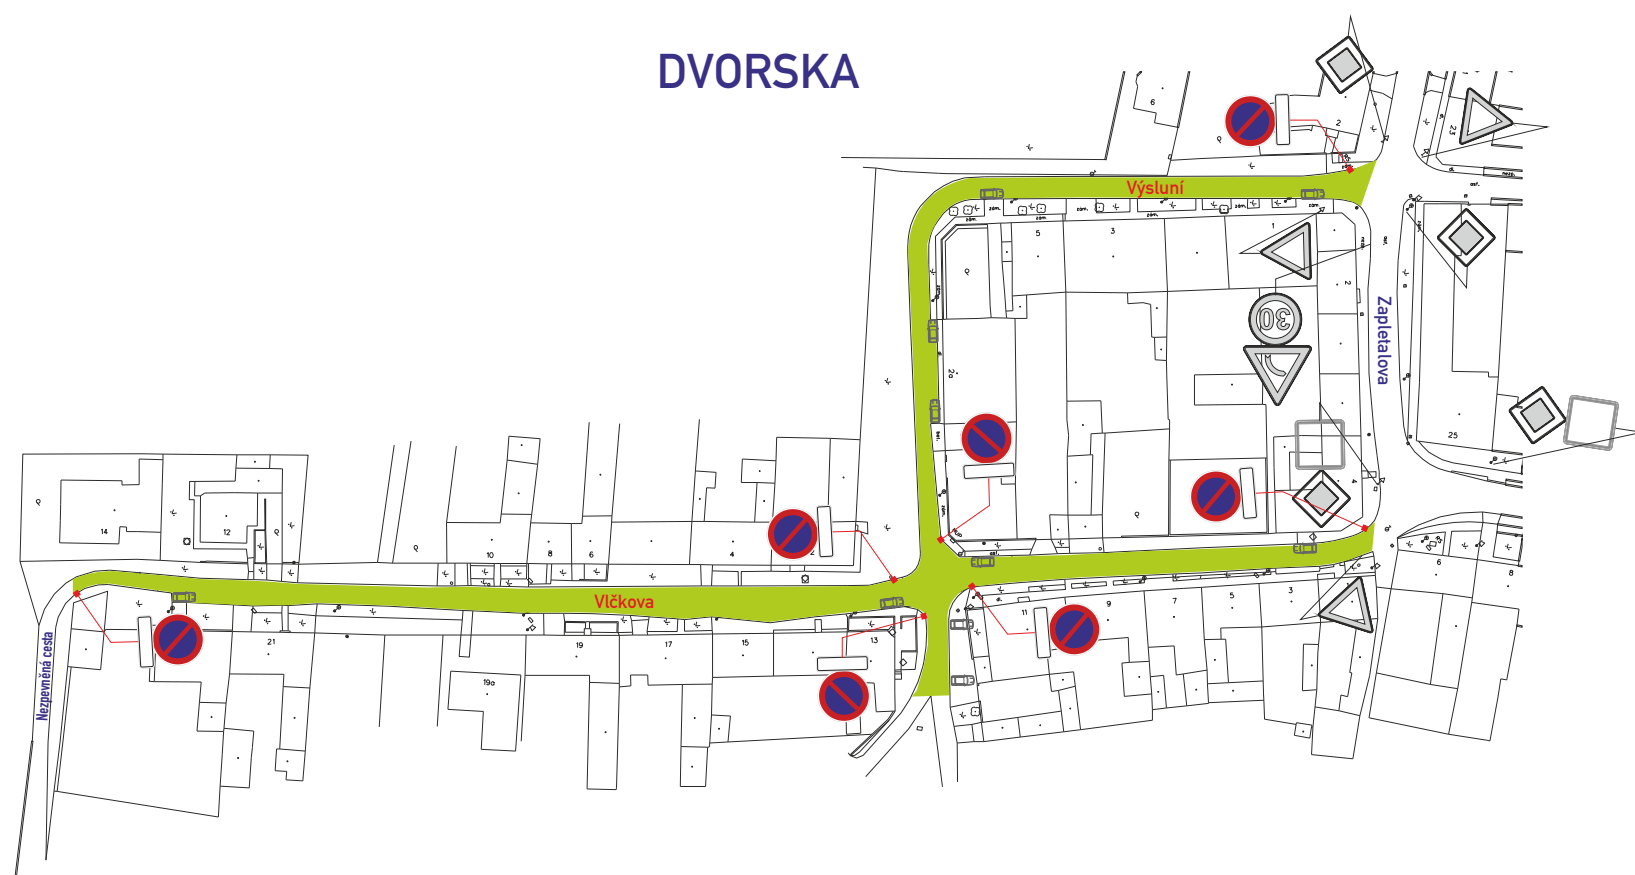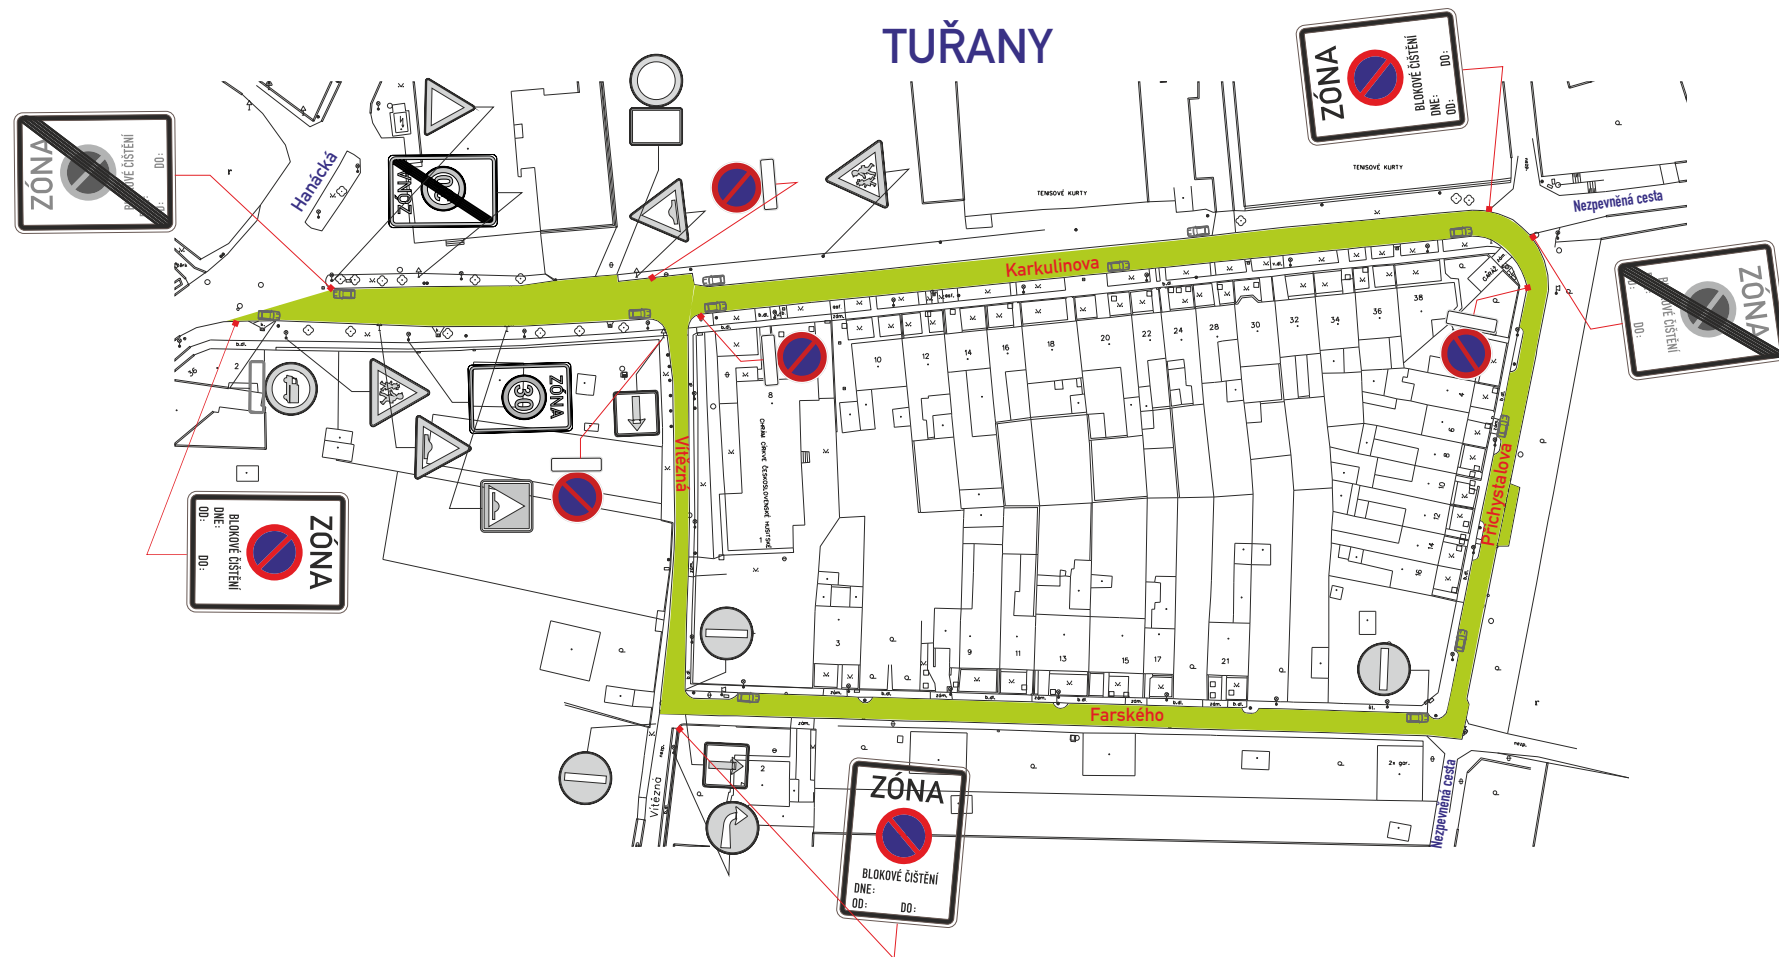
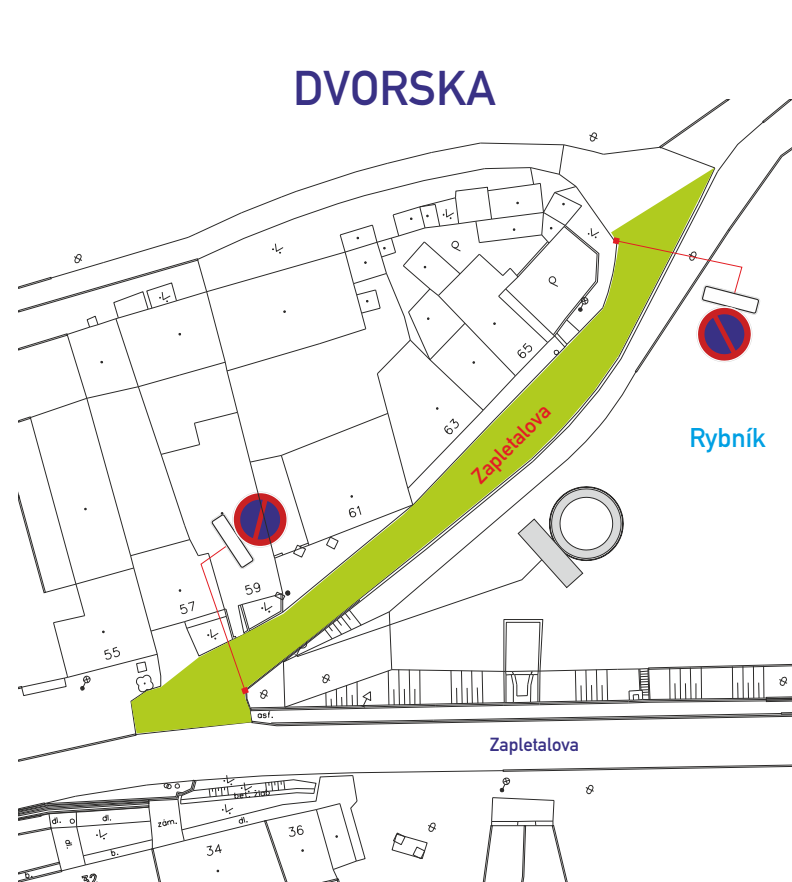


## ETAPA I.-VÝKRES 2



Vlčkova, Výsluní, Karkulínova, Farského, Přichystalova, Vítězná, Zapletalova (slepá), Hanácká (před Sokolovnou)

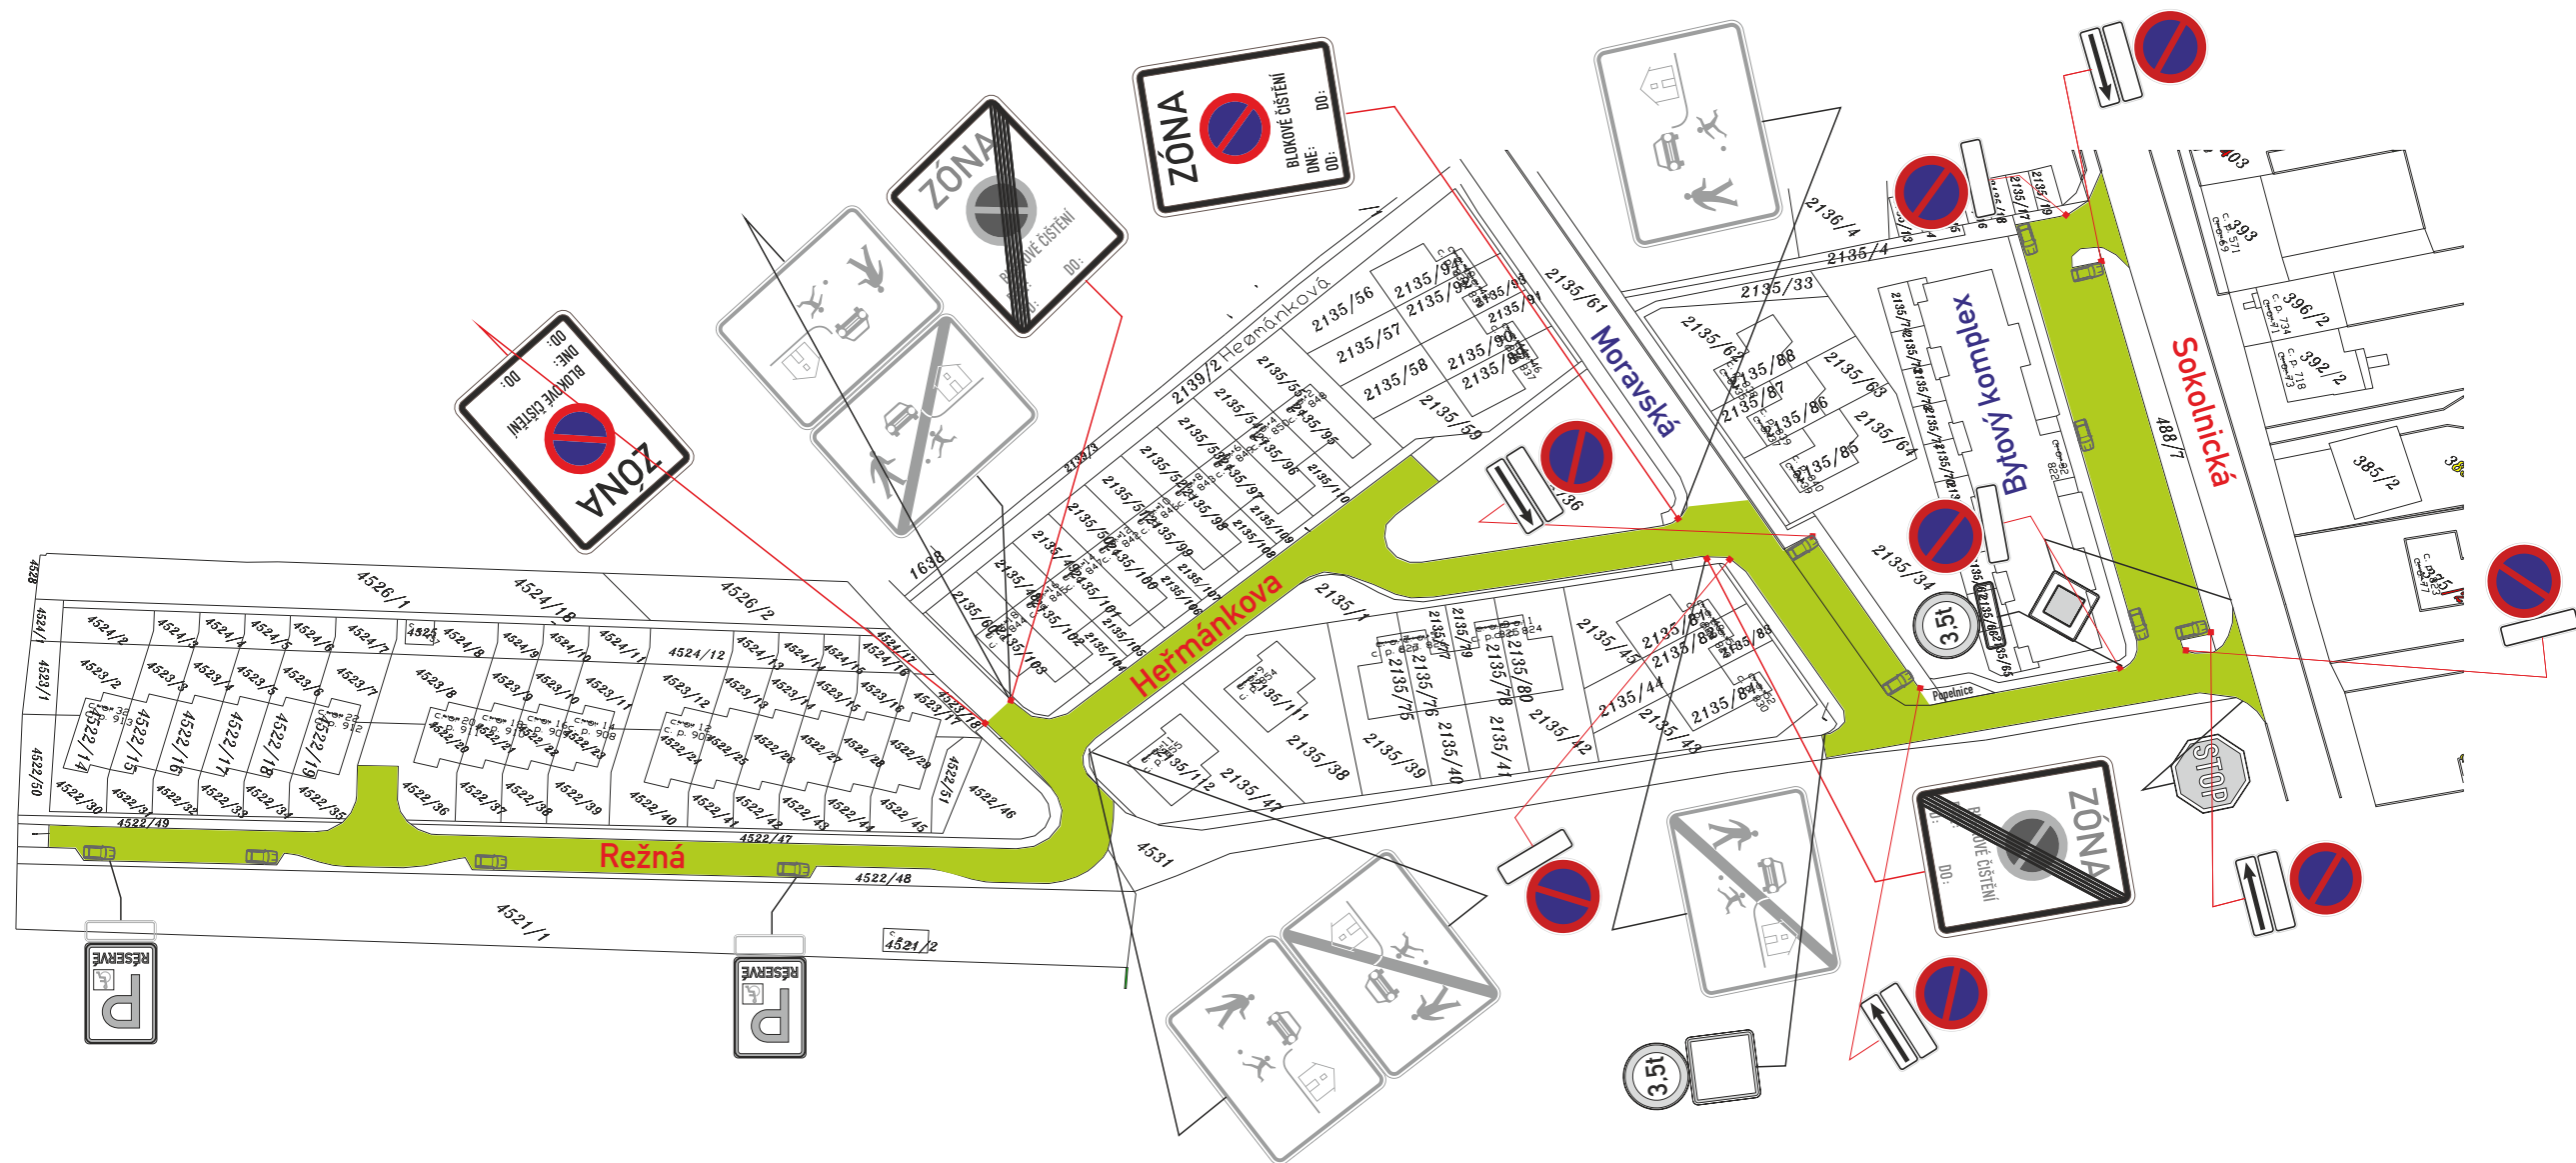



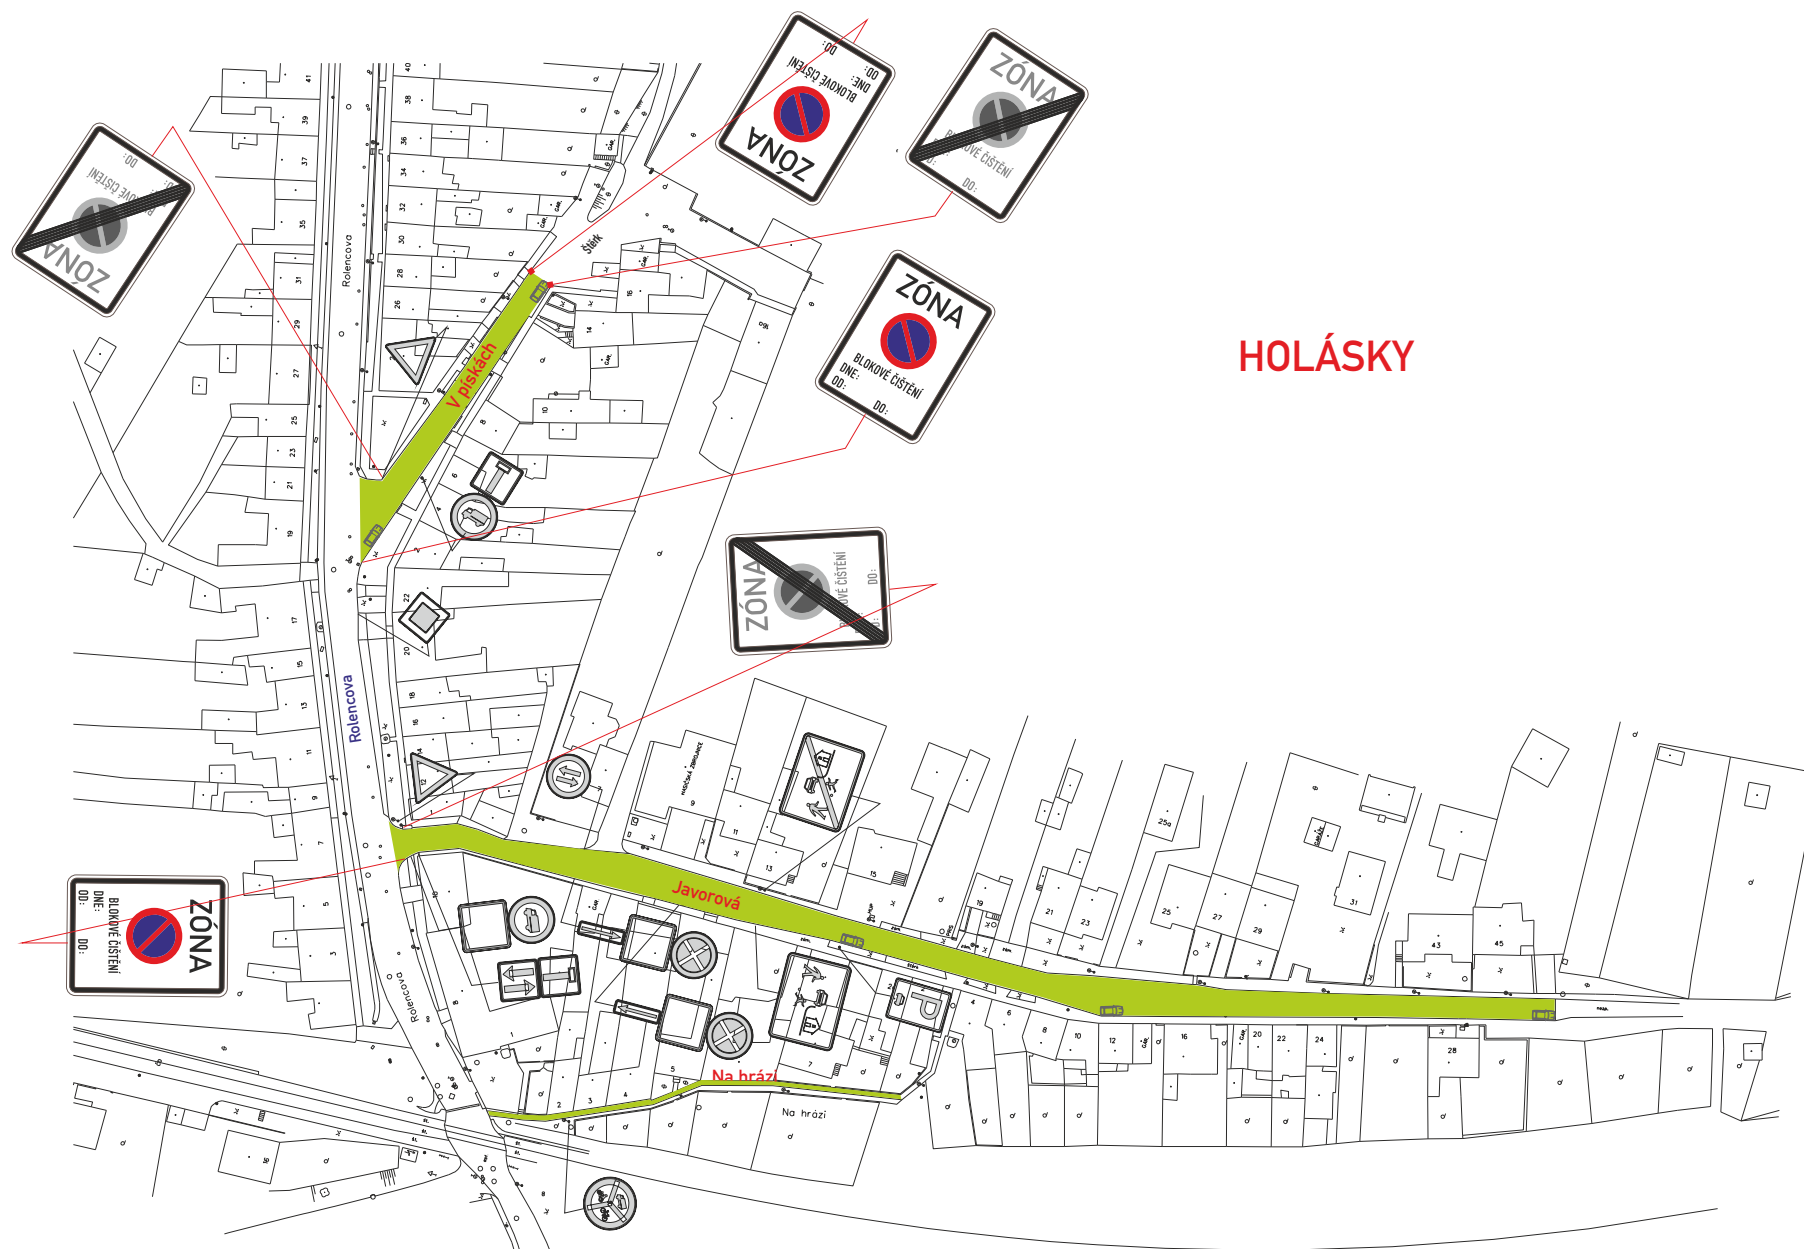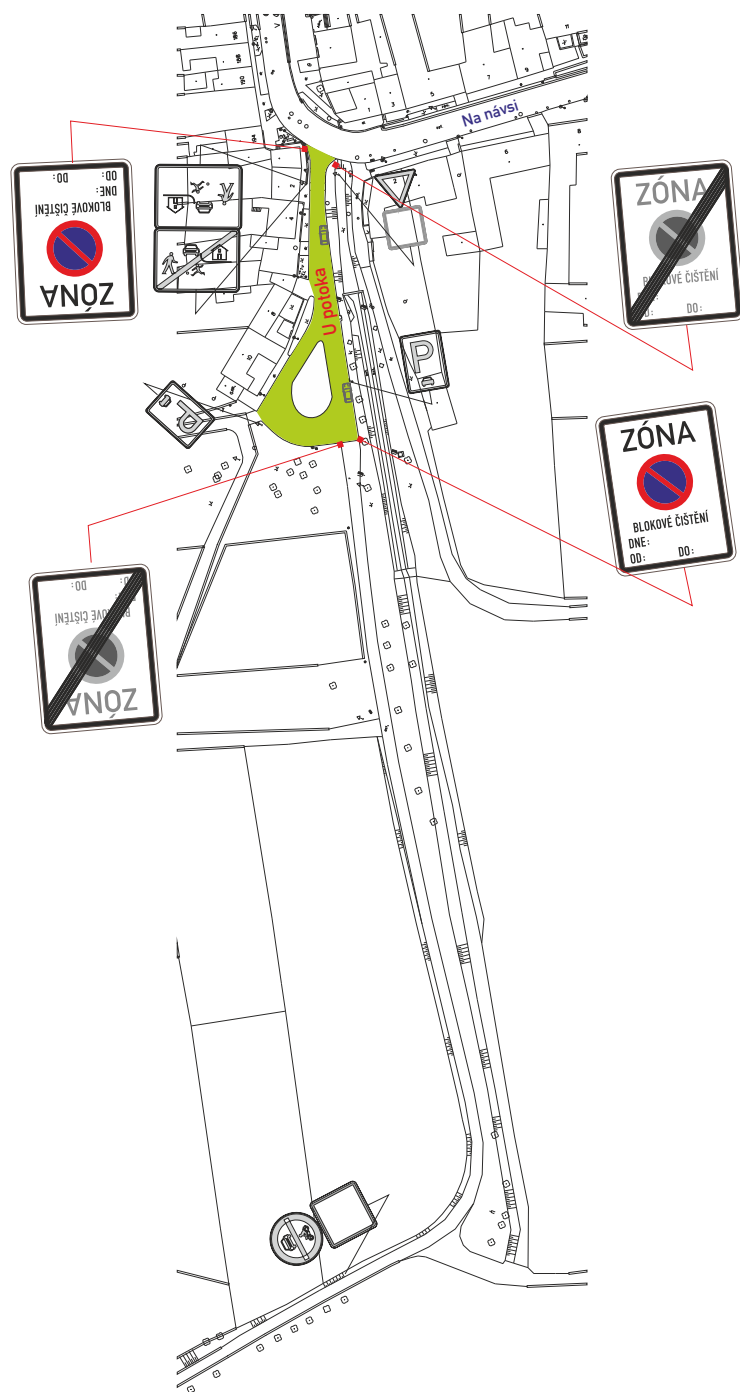


HOLÁSKY

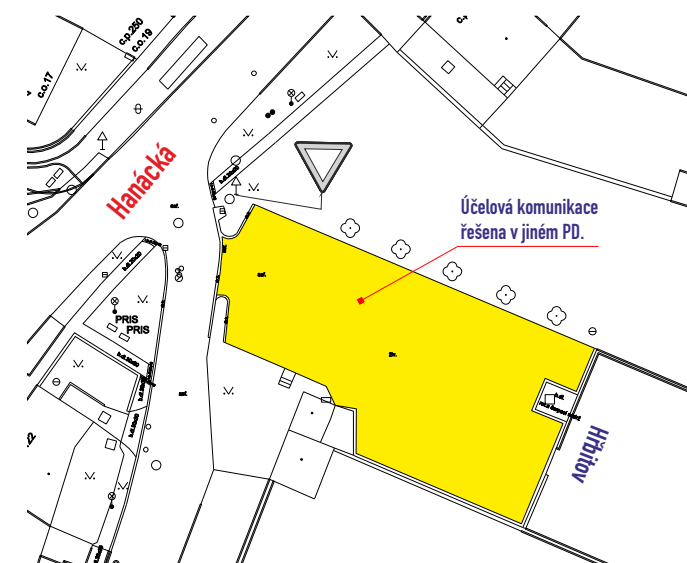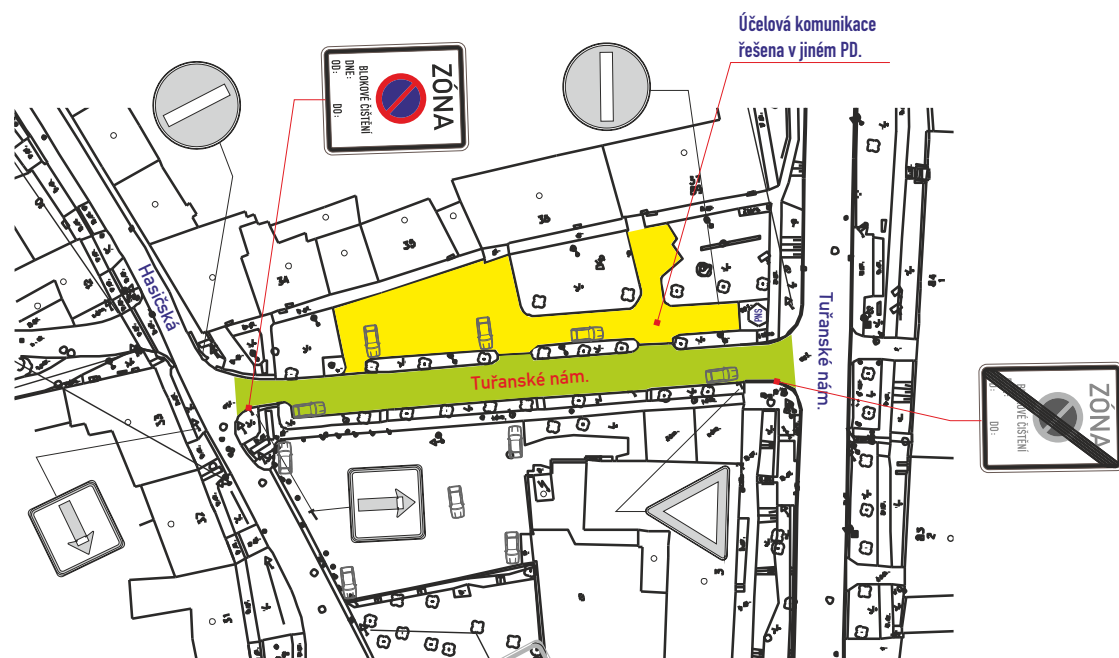

ETAPA II-VÝKRES 2




Tuřanské nám. - jednosměrka od Hasičské, Tuřanské nám. - parkoviště pod železářstvím, U potoka, V pískách, Javorová, Na hrázi, Hanácká (u Hřbitova)

TUŘANY+BRNĚNSKÉ IVANOVICE

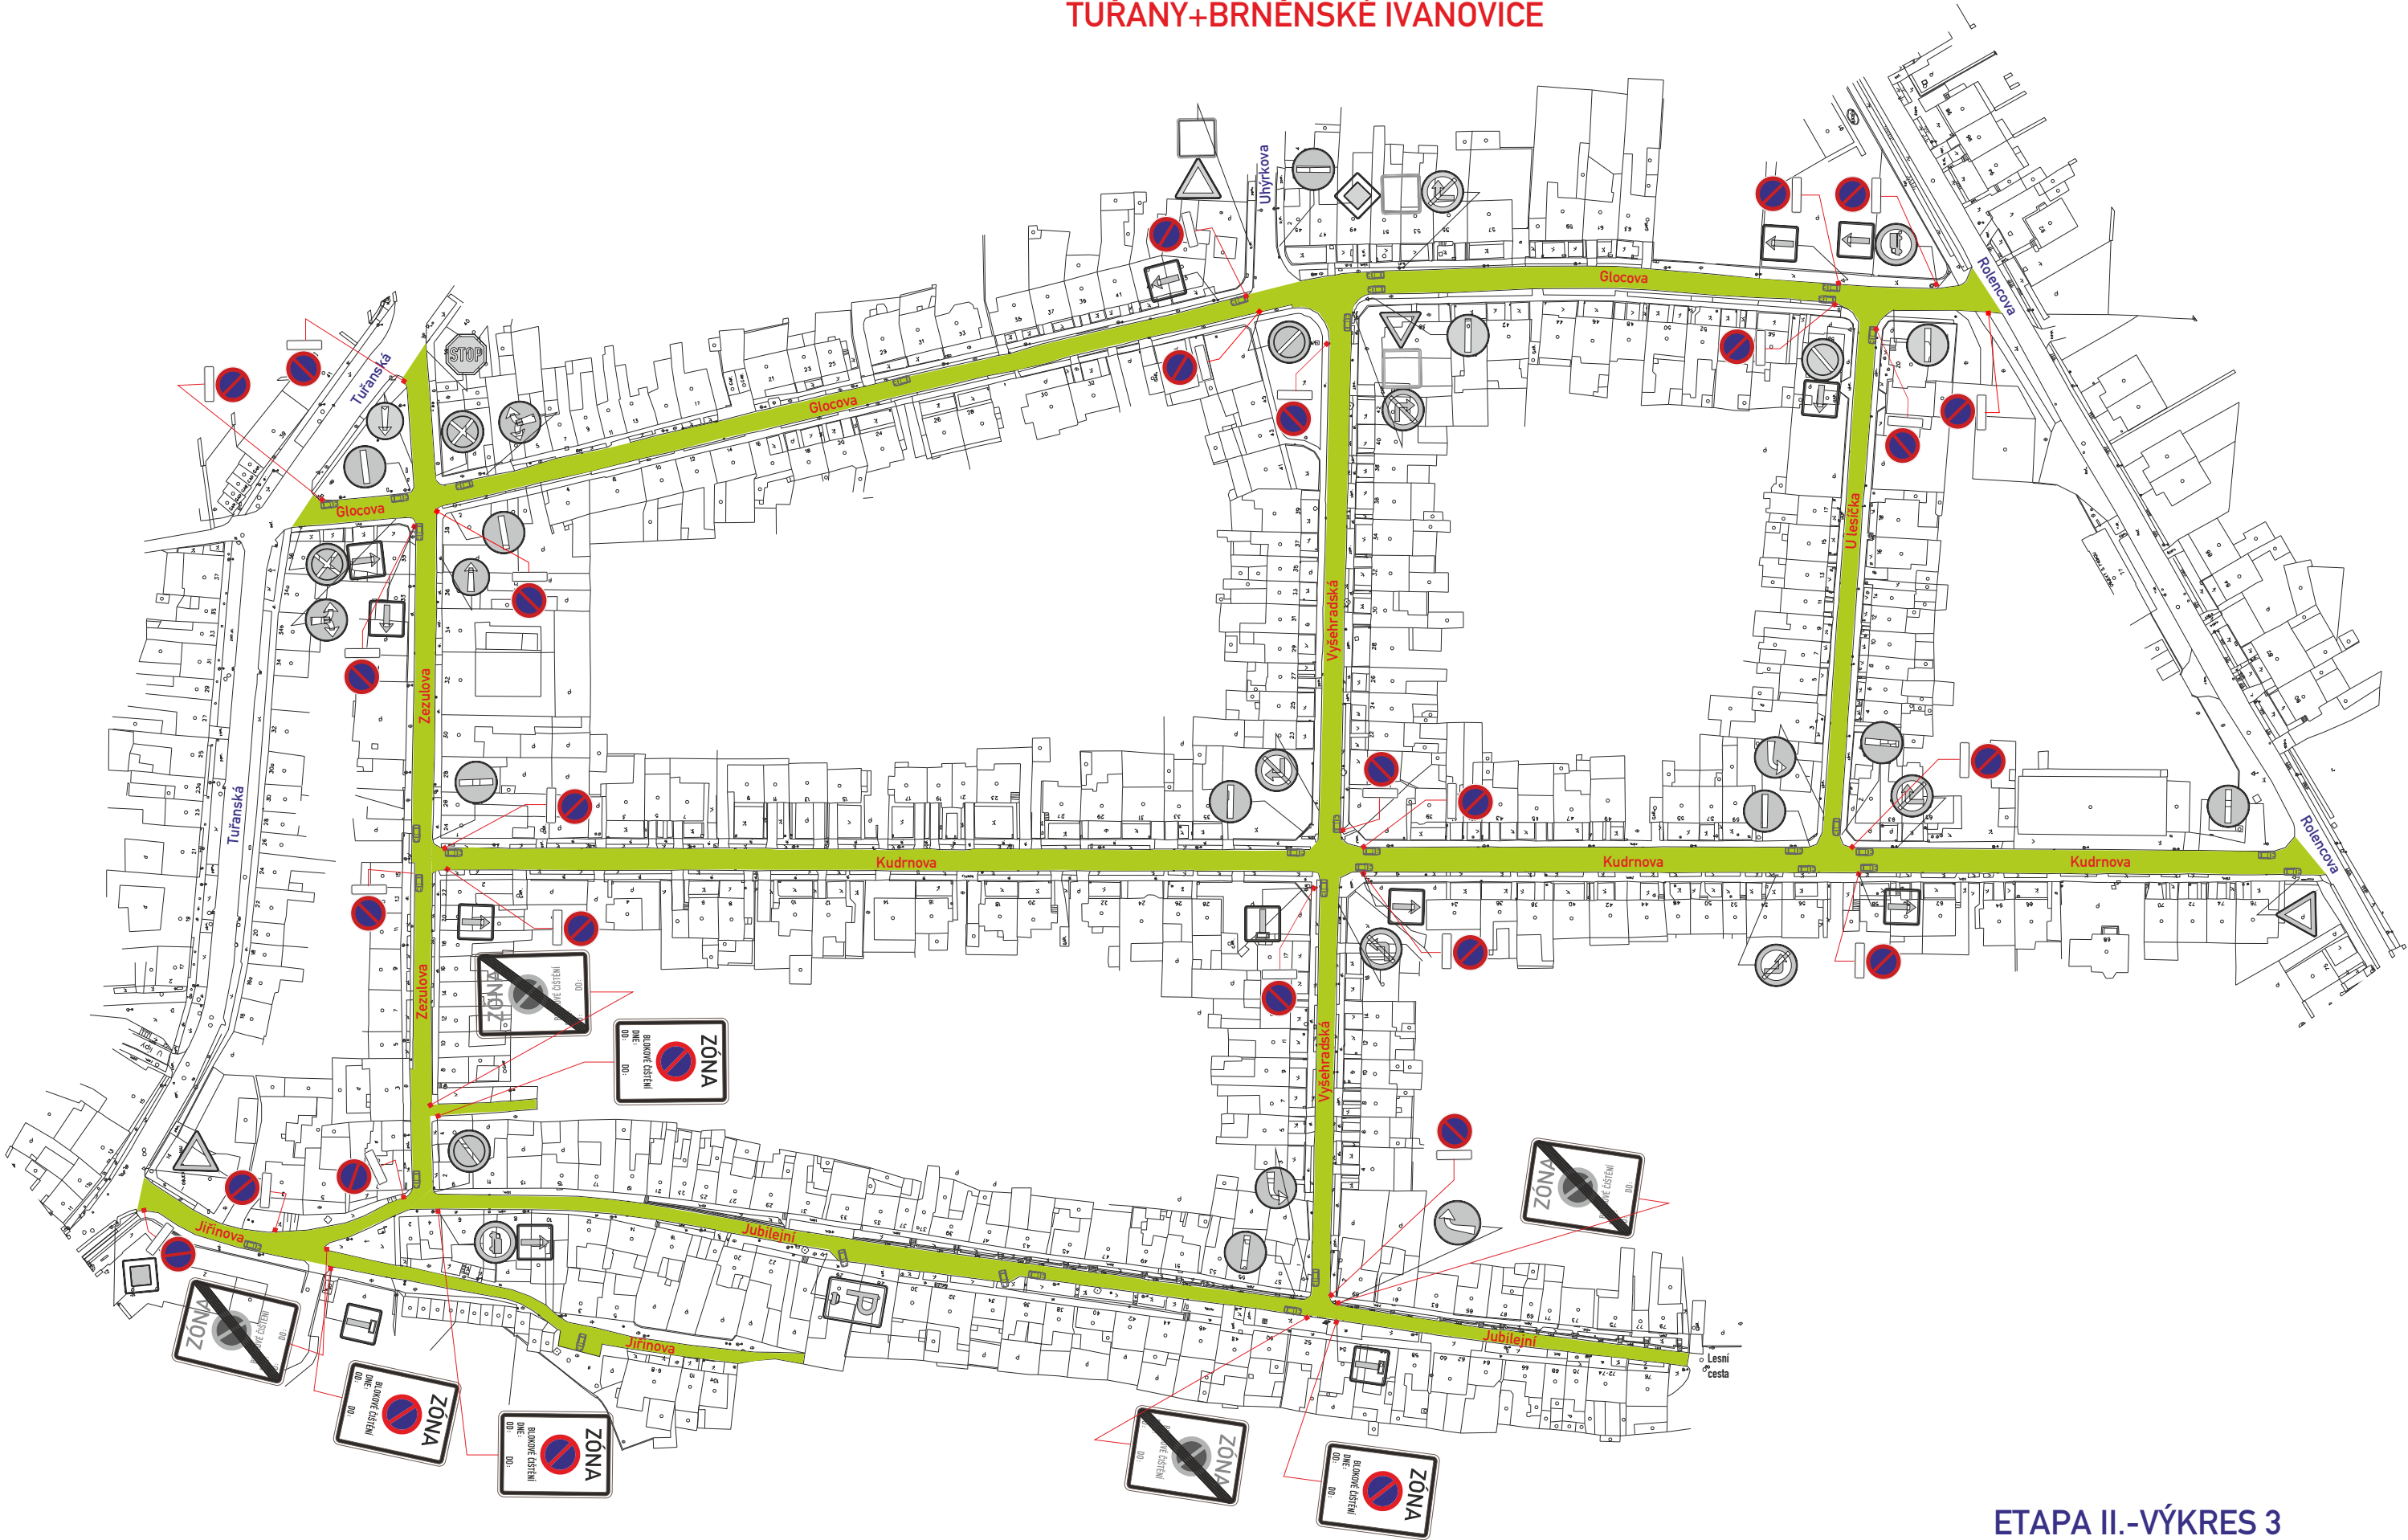

ETAPA II.-VÝKRES 3


Kudrnova, U lesíčka, Vyšehradská,  
 Jubilejní, Zezulova, Jirínova, Glocova

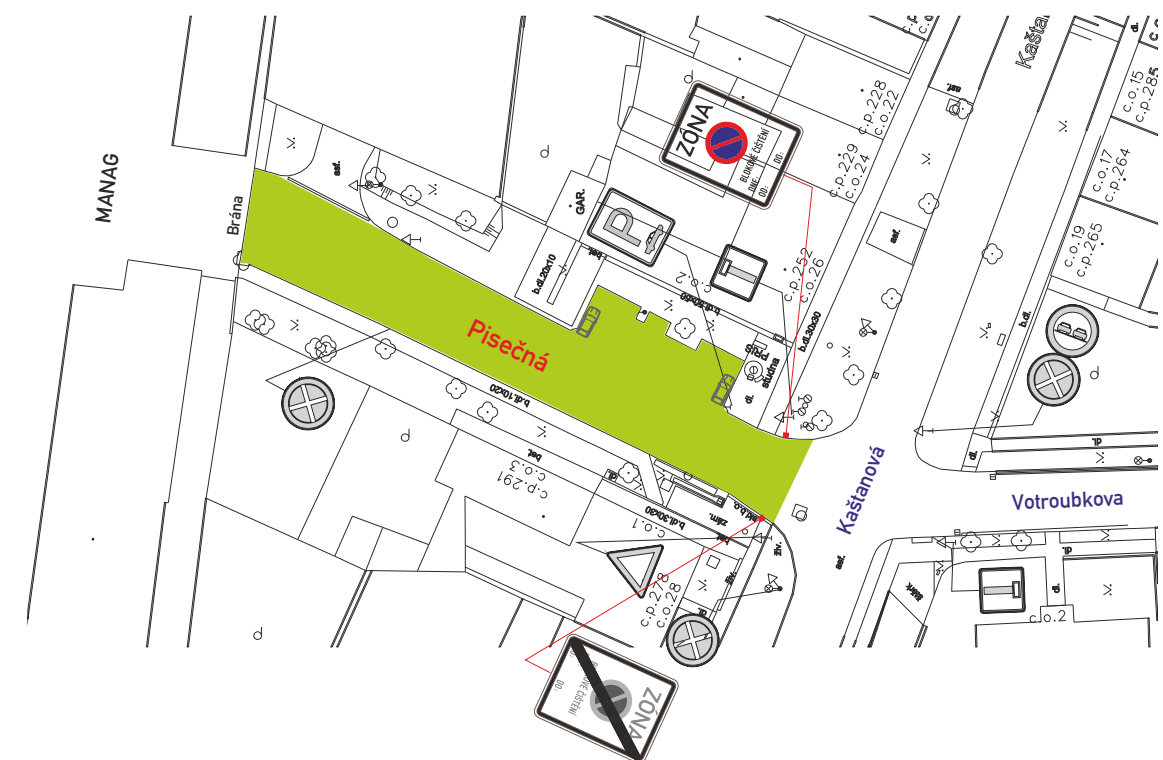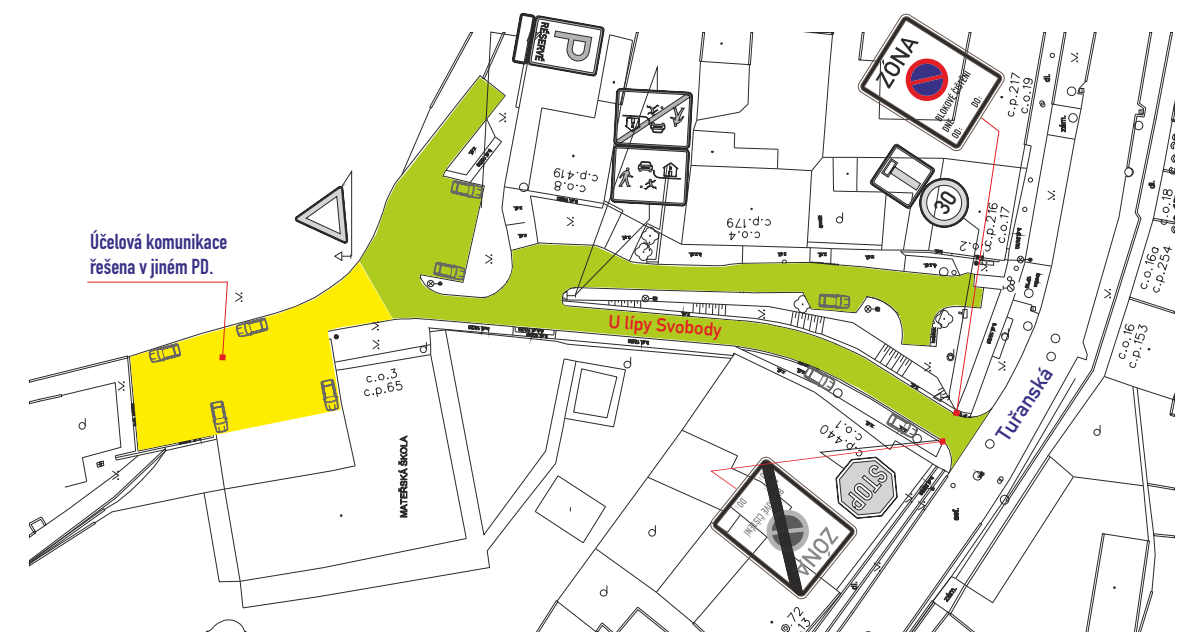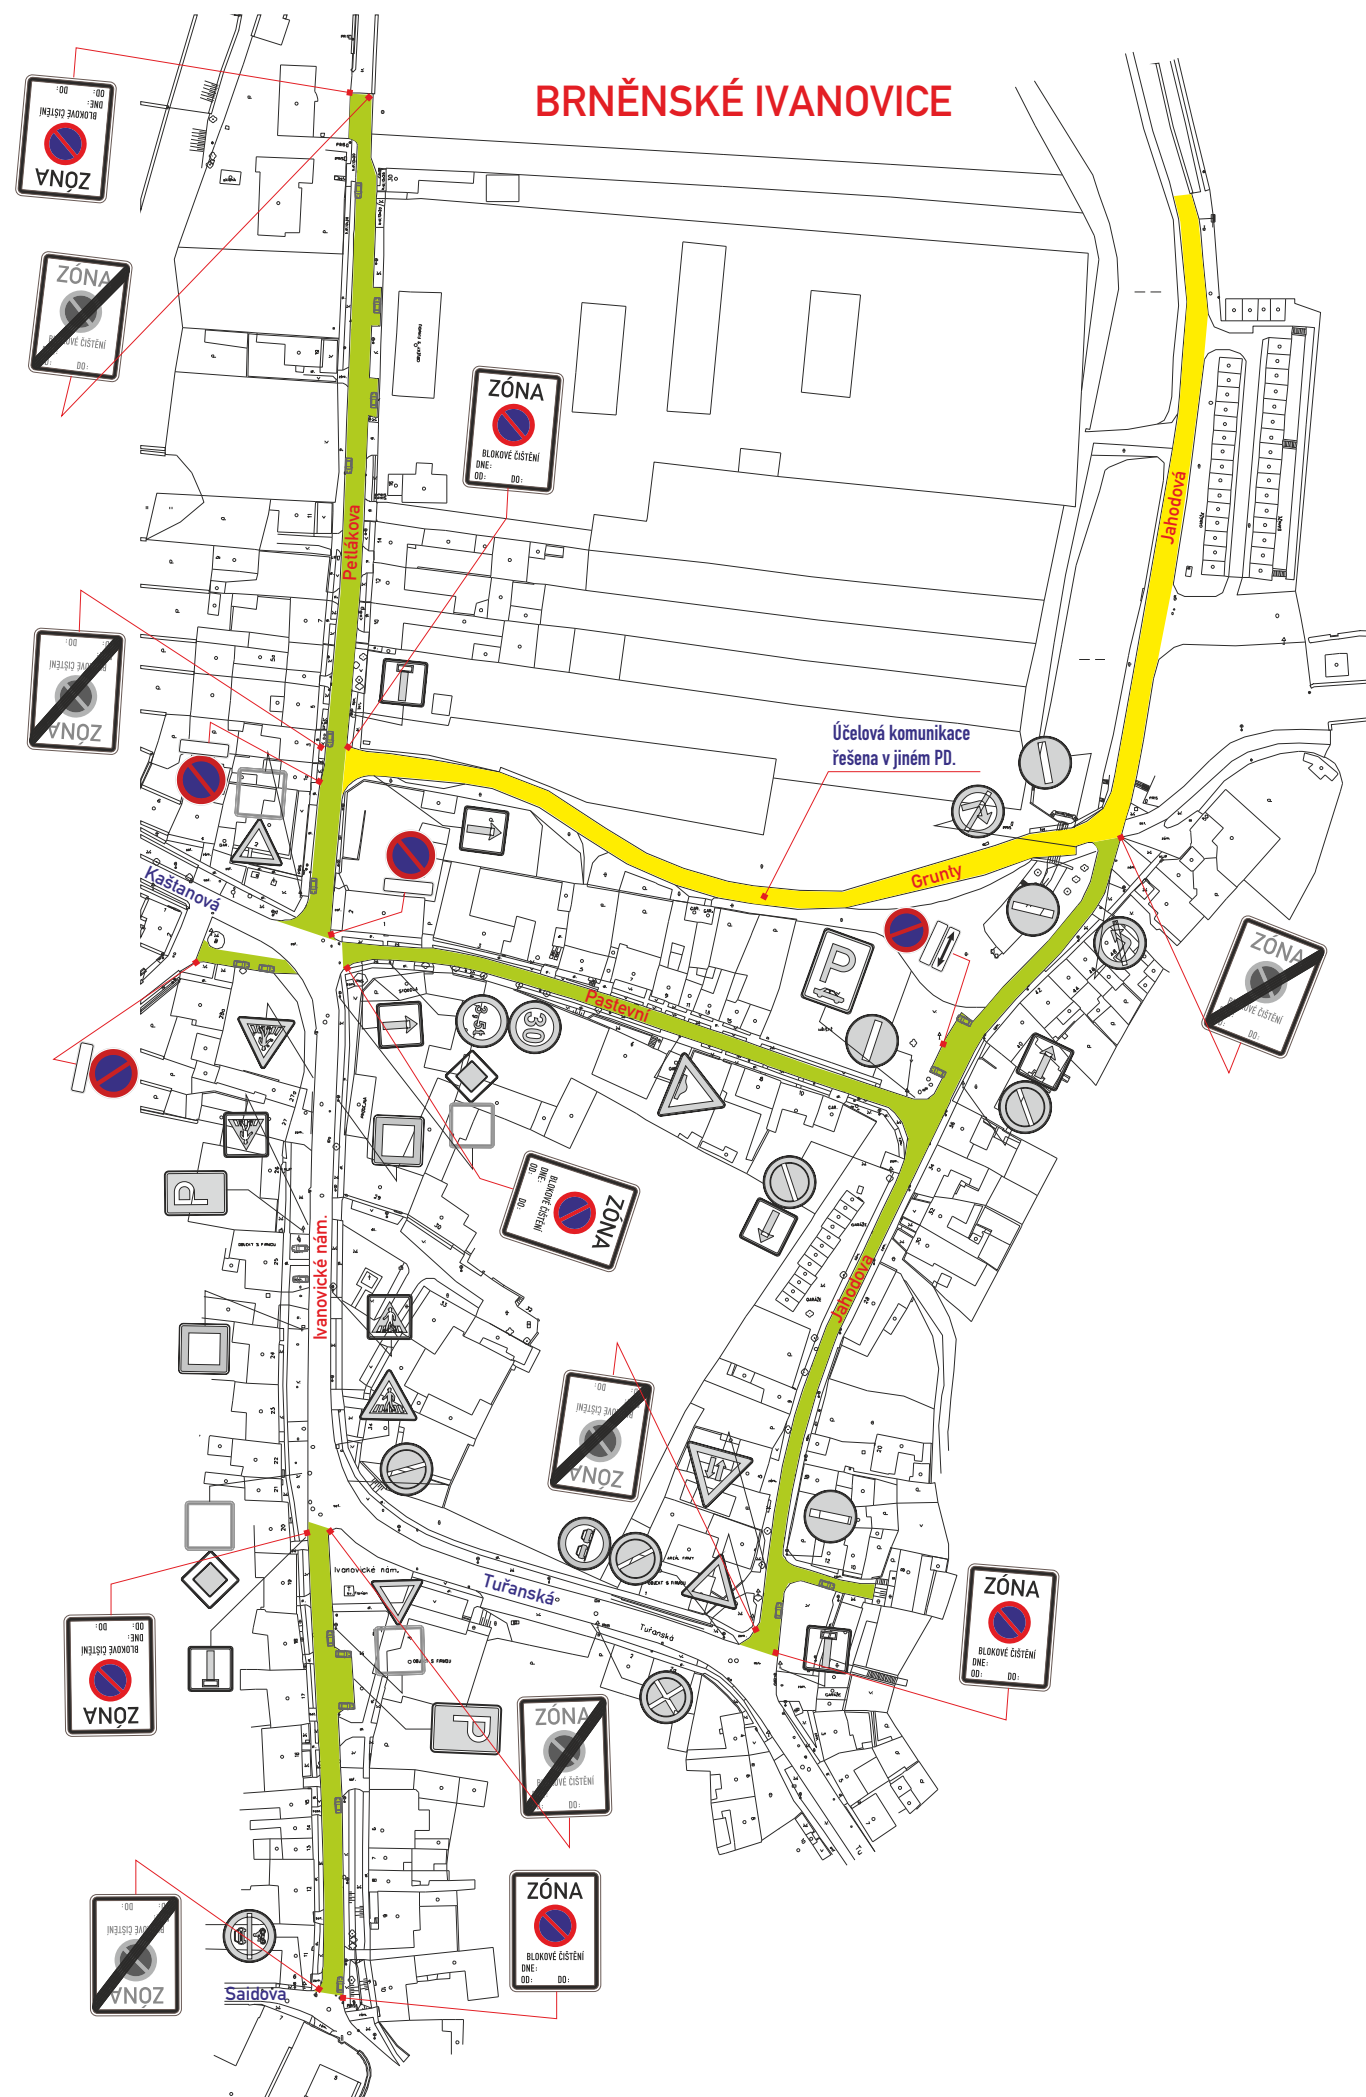

### ETAPA III.-VÝKRES1



Ivan.nám.-část, Jahodová, Pastevní,  
Petláková, Písečná-část, spojka Petláková-  
Jahodova, Grunty, U lípy Svobody

## Brněnské Ivanovice

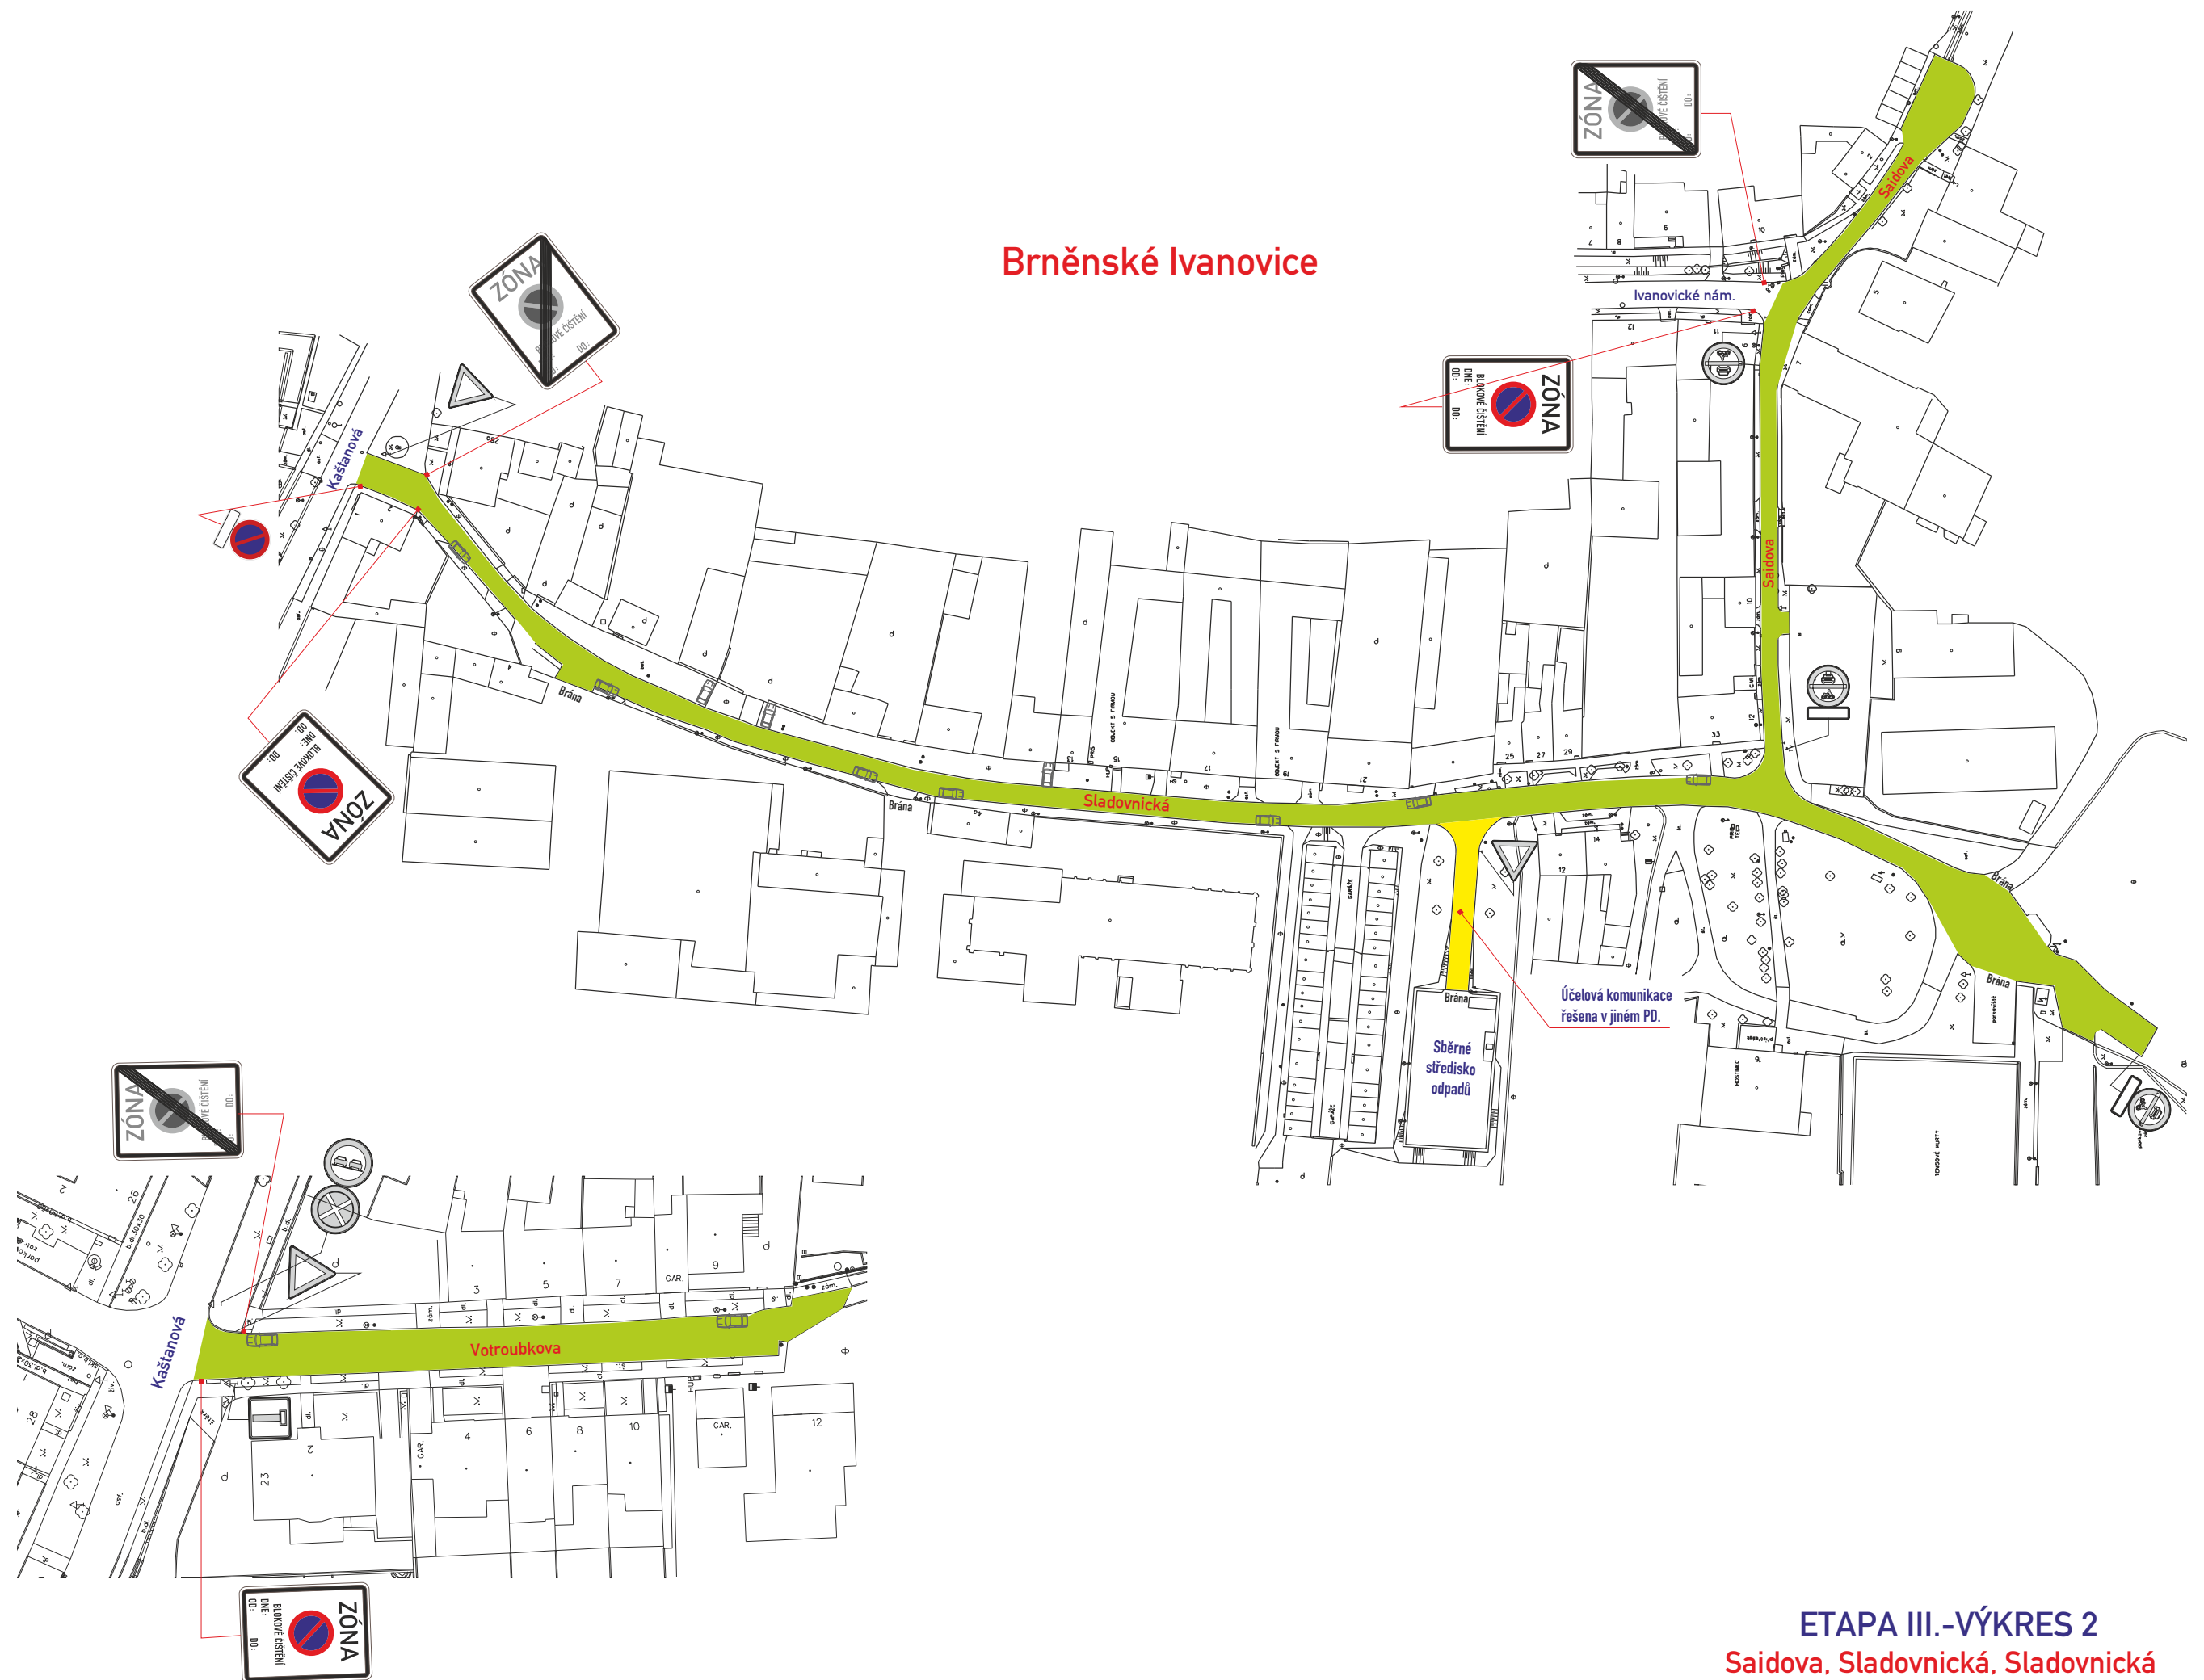

### ETAPA III.-VÝKRES 2

Saidova, Sladovnická, Sladovnická  
(sběrné středisko odpadů), Votroubkova

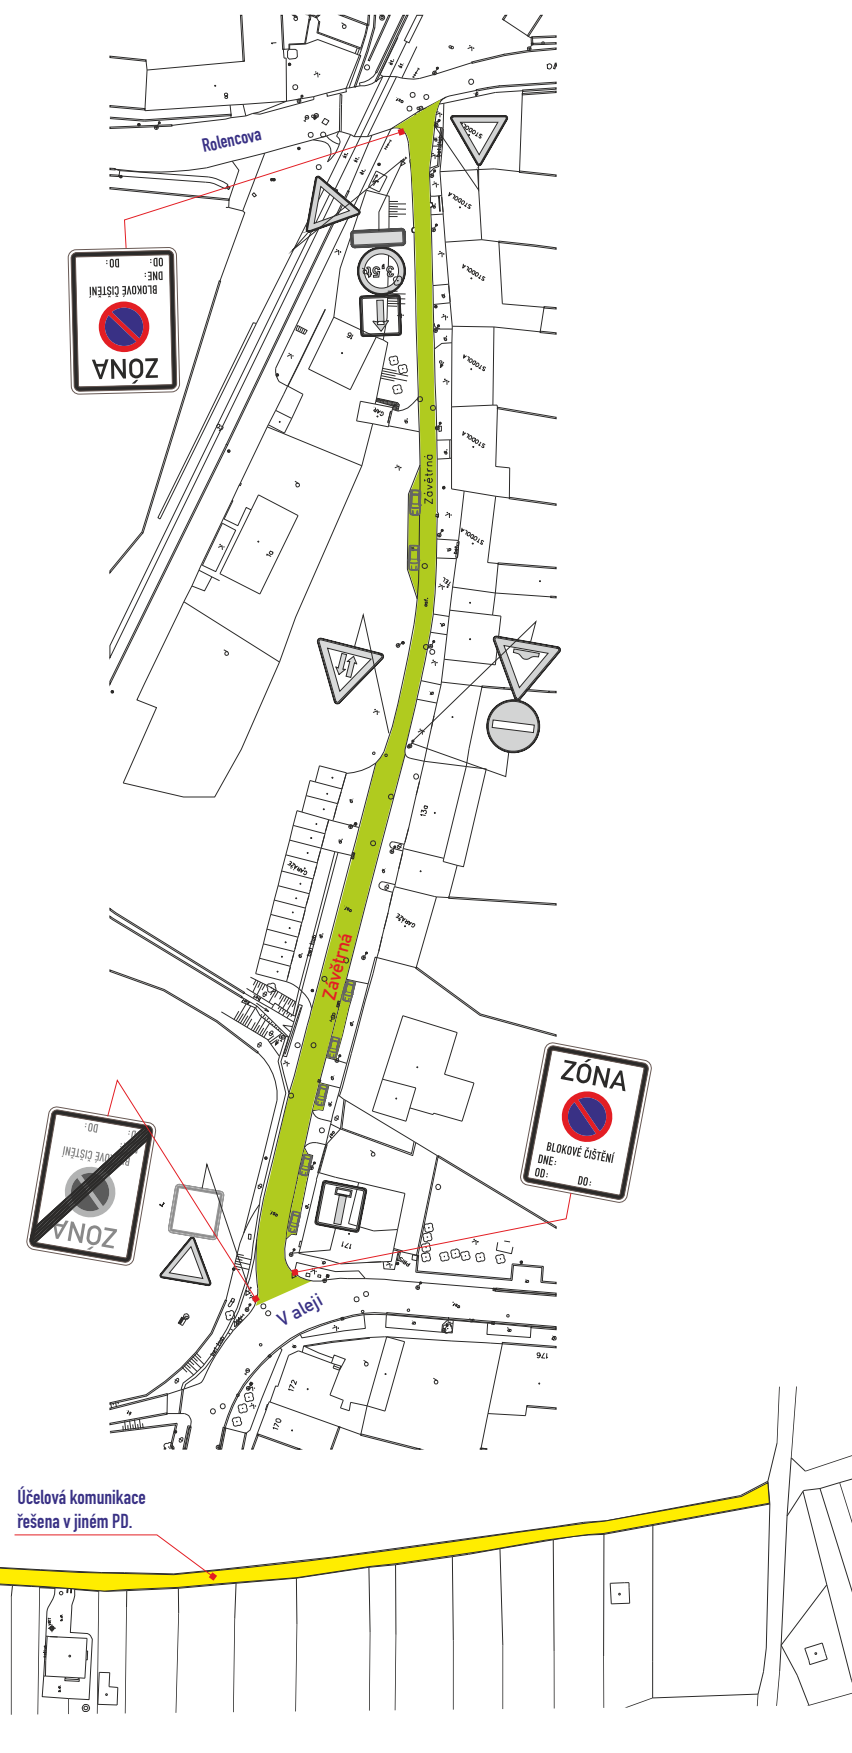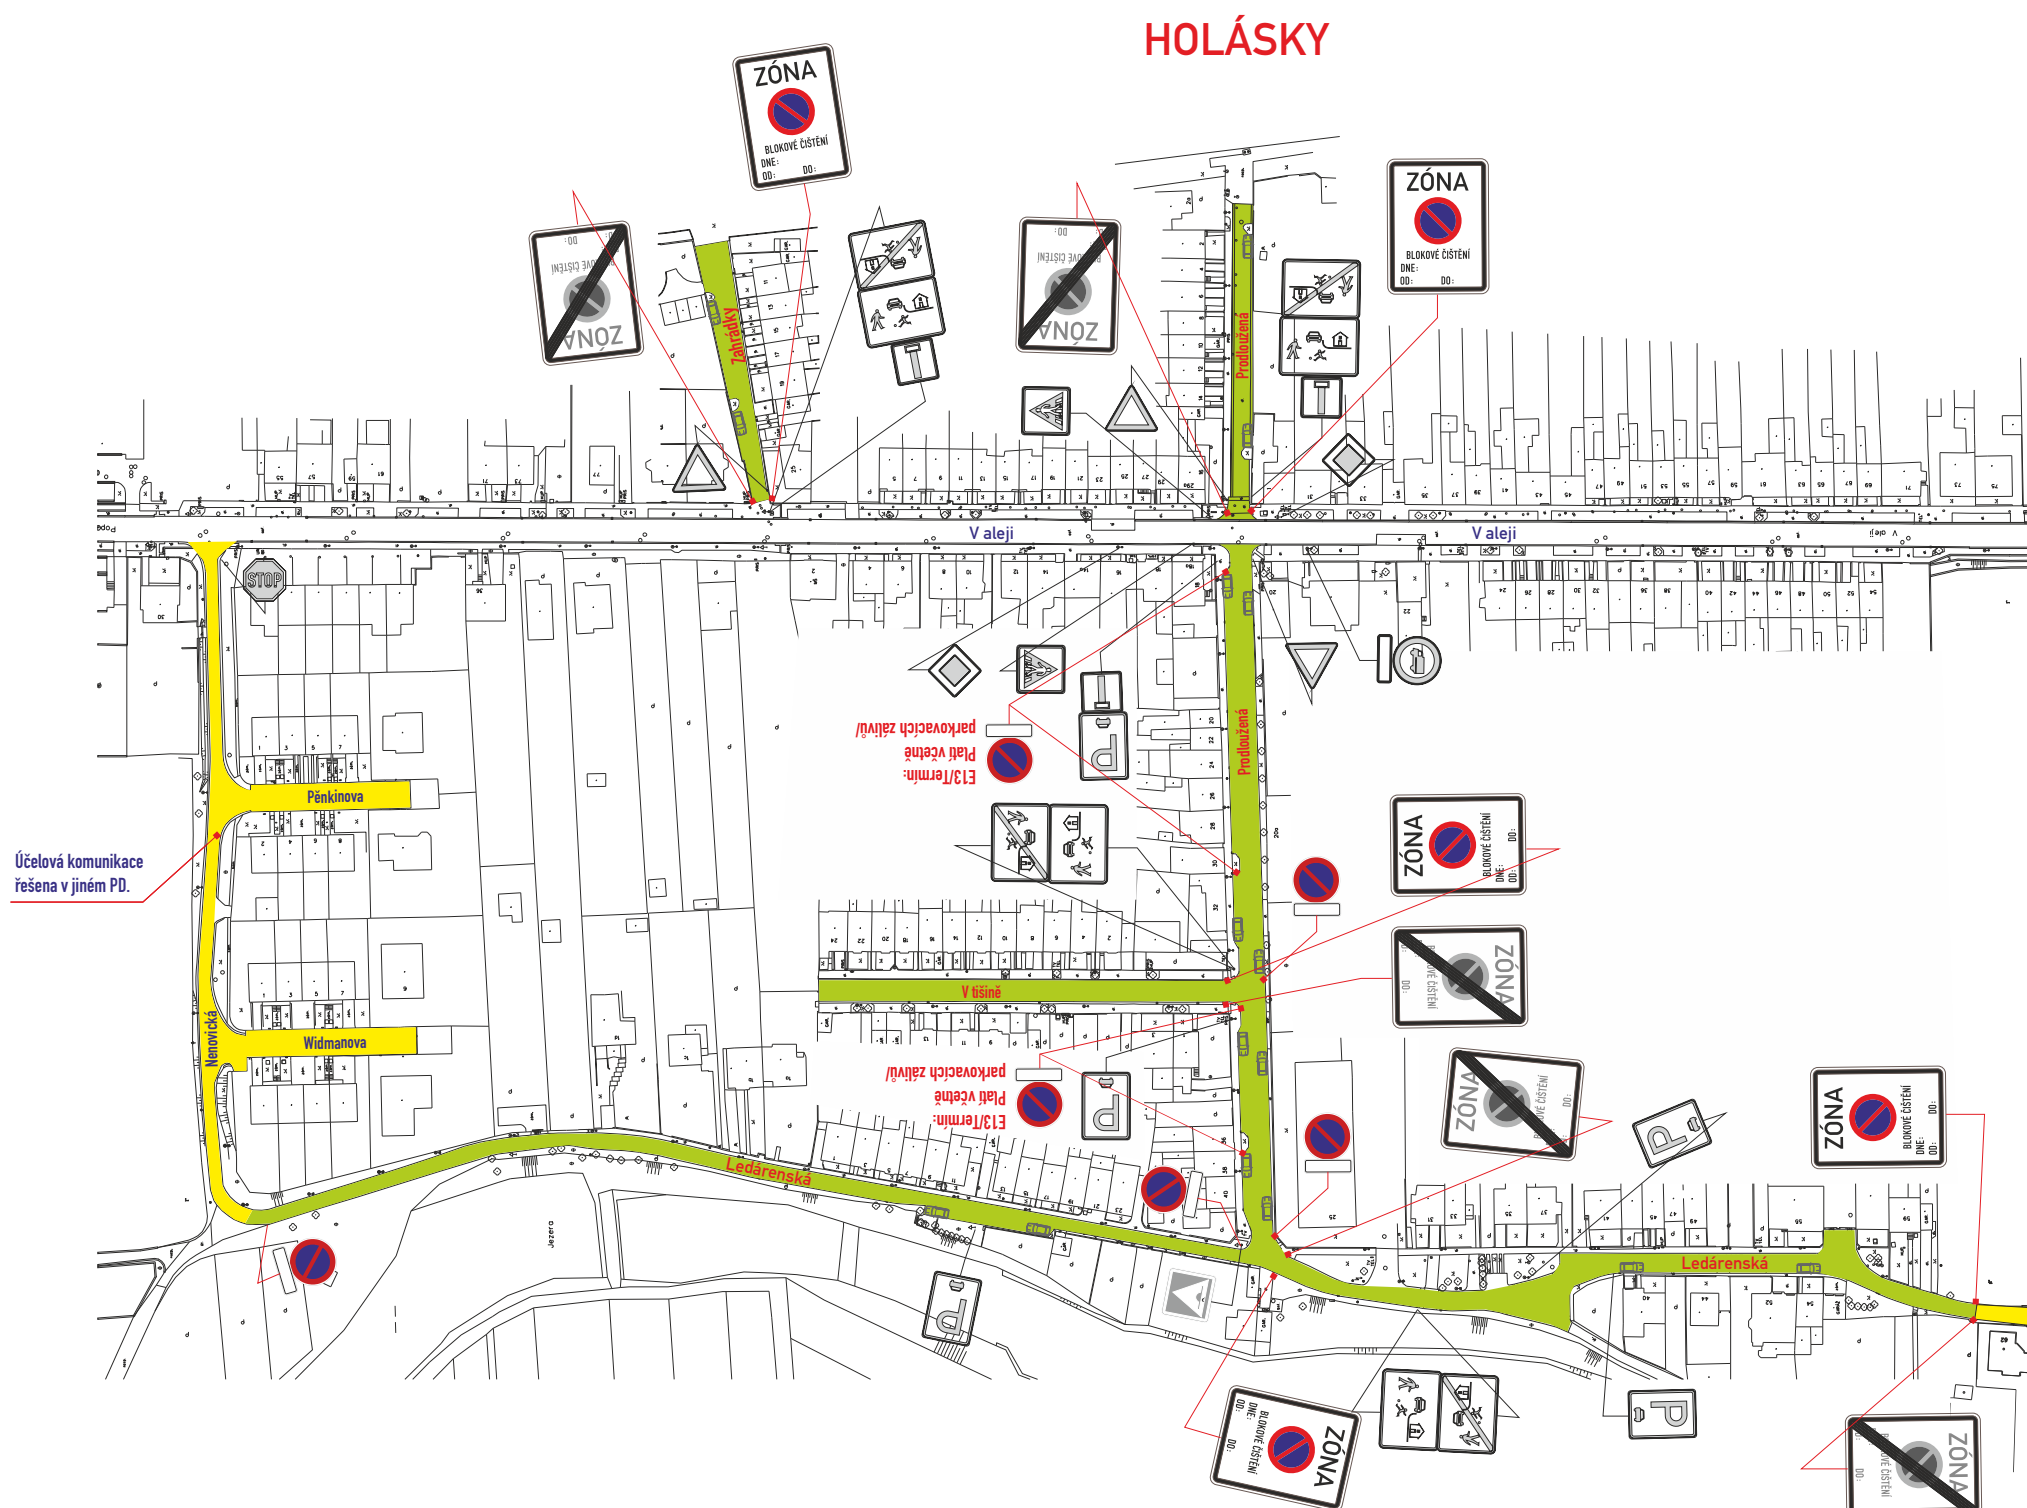

### ETAPA III.-VÝKRES 3

Ledárenská, Prodloužená, V tišině, Zahrádky, Závětrná, Nenovická, Pěnkinova, Widmanova

