


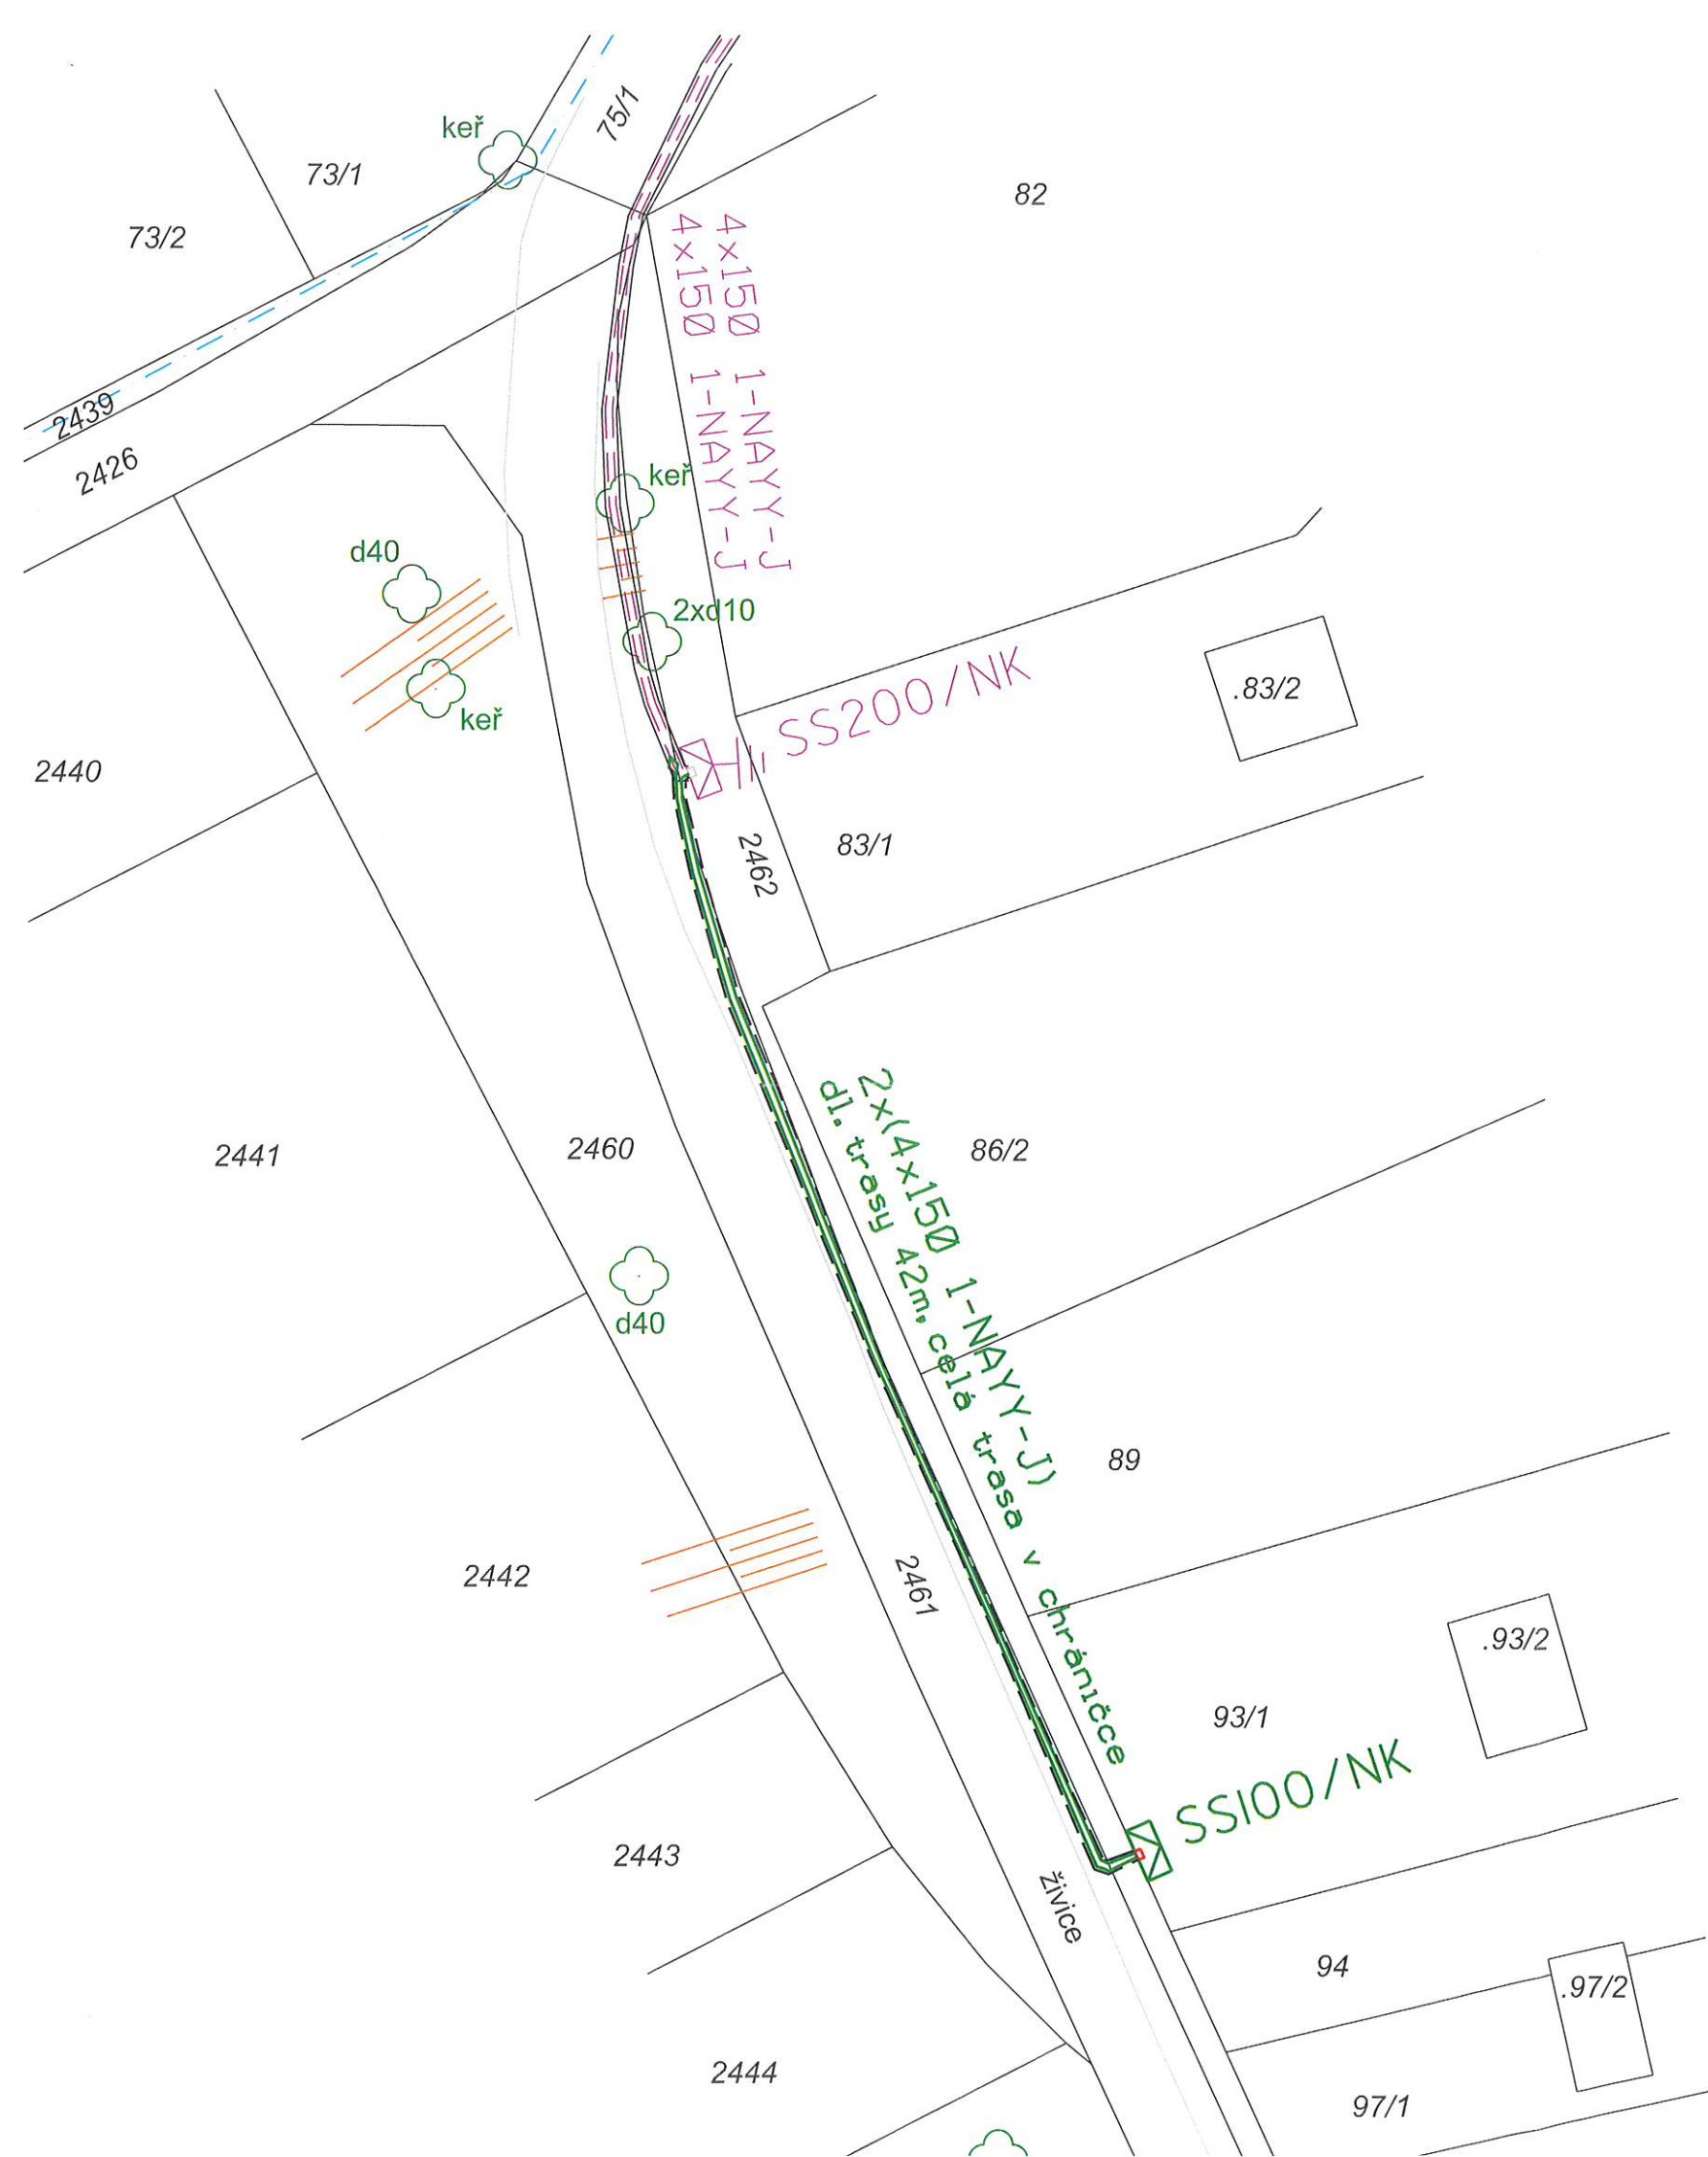

STÁVAJÍCÍ INŽENÝRSKÉ SÍTĚ

- KABEL NN (EG.D)
- SDĚLOVACÍ KABEL (FASTER)
- PŘÍPOJKOVÁ SKŘÍŇ
- UZEMNĚNÍ

PROJEKTOVANÉ SÍTĚ NN

- KABEL NN / V CHRÁNIČCE
- PŘÍPOJKOVÁ SKŘÍŇ
- SKUTEČNÝ ROZMĚR SKŘÍNĚ

POZNÁMKA:

- NAPĚŤOVÁ SOUSTAVA NN : 3PEN AC, 50Hz, 400/230 V/TN-C
- OCHRANA PŘED ÚRAZEM EL. PROUDEM V DS NN - DLE PNE 33 0000-1/6 : POLOHOU, PŘEPÁŽKAMI NEBO KRYTY, IZOLACÍ
- ZÁKLADNÍ OCHRANA - ŽIVÝCH ČÁSTÍ : - DLE ČL. 3.2.2.1, 3.2.2.3, 3.2.2.4
- OCHRANA PŘI PORUŠE - NEŽIVÝCH ČÁSTÍ : IZOLACÍ, AUTOMATICKÝM ODPOJENÍM OD ZDROJE
- : - DLE ČL. 3.3.2.1, 3.3.2.5
- VNĚJŠÍ VLVIV : STANOVUJE PNE 33 0000-2/5, TAB. Č.6 A Č.7
- PROSTOR : VIZ. PROTOKOL O URČENÍ VNĚJŠÍCH VLVIV
- OCHRANNÁ PÁSMA EL. ZAŘÍZENÍ - DLE ZÁK. 458/2000 SB (*), PLATNÁ OD 1.1.2001
- KABELU 1KV : 1M PO OBOU STRANÁCH KABELU
- SDĚLOVACÍ VEDENÍ PROVOZOVATELE DS : 1M PO OBOU STRANÁCH KABELU
- VENKOVNÍ VEDENÍ NN 1KV : NENÍ V ZÁKONĚ DEFINOVÁNO

UPOZORNĚNÍ:

- INŽENÝRSKÉ SÍTĚ JSOU ZAKRESLENY ORIENTAČNĚ A BYLY ZÍSKÁNY OD MAJITELŮ (SPRÁVCŮ) SÍTÍ Z PRACOVISTĚ GIS
- VŠECHNY STÁVAJÍCÍ INŽENÝRSKÉ SÍTĚ MUSÍ BÝT PŘED ZAHÁJENÍM STAVBY VYTÝČENY, DLE USTANOVENÍ 4. VYHL. Č. 10/74 SB. O GEODETICKÝCH PRACÍCH VE VÝSTAVBĚ
- PŘI KŘÍŽENÍ A SOUBĚHU S OSTATNÍMI INŽENÝRSKÝMI SÍTĚMI JE NUTNO SE ŘÍDIT ČSN 73 6005 PROSTOROVÉ USPOŘÁDÁNÍ SÍTÍ
- SCHÉMATICKÉ ZNAČKY JSOU KVŮLI PŘEHLEDNOSTI ZVĚTŠENY, NEODPOVÍDAJÍ MĚŘÍTKU
- PROJEKTANT NENÍ SCHOPEN GARANTOVAT, ŽE V DOBĚ REALIZACE STAVBY BUDOU POMĚRY V PROVOZOVANÉ SÍTĚ VN, NN STEJNĚ JAKO V DOBĚ ZPRACOVÁNÍ PROJEKTOVÉ DOKUMENTACE. SPRÁVNÝ SLED FÁZÍ A FÁZOVÁNÍ NOVĚ BUDOVANÝCH/UPRAVENÝCH ROZVODŮ VN a NN ZAJIŠŤUJE REALIZAČNÍ FIRMA.

Č. STAVBY (Z PORTÁLU STAVEBNÍKA):

AUTORIZACE / ELEKTRONICKÉ AUTORIZAČNÍ RAZÍTKO

VYPRACOVAL	ING. LENKA MATOUŠKOVÁ	ZOD. PROJEKTANT	ING. JAN ROŽNOVSKÝ	 ENORM. a.s. Medkova 866/6, Brno 627 00 tel.: 721 135 232 e-mail: enorm@enorm.cz IČ: 255 49 871 DIČ: CZ25549871	
ZHOTOVITEL PD	ENORM, A.S., MEDKOVA 6, 627 00 BRNO				
KRAJ	JIHOMORAVSKÝ	OKRES	BRNO - MĚSTO		
KATASTR. ÚZEMÍ	HOLÁSKY				
MÍSTO STAVBY	BRNO, P.Č.93/1				
STAVEBNÍK	EG.D S.R.O., LIDICKÁ 1873/36, 602 00 BRNO				
NÁZEV STAVBY	BRNO, POŽÁRNÍ, SMNN, KUCHAR			Č. STAVBY:	1030089229
NÁZEV VÝKRESU				DATUM:	1.2025
	FORMÁT:	2x A4			
	STUPEŇ PD:	PDÚS, PDRS			
SITUACE	MĚŘÍTKO:	1:250	Č. VÝKRESU:	1	