


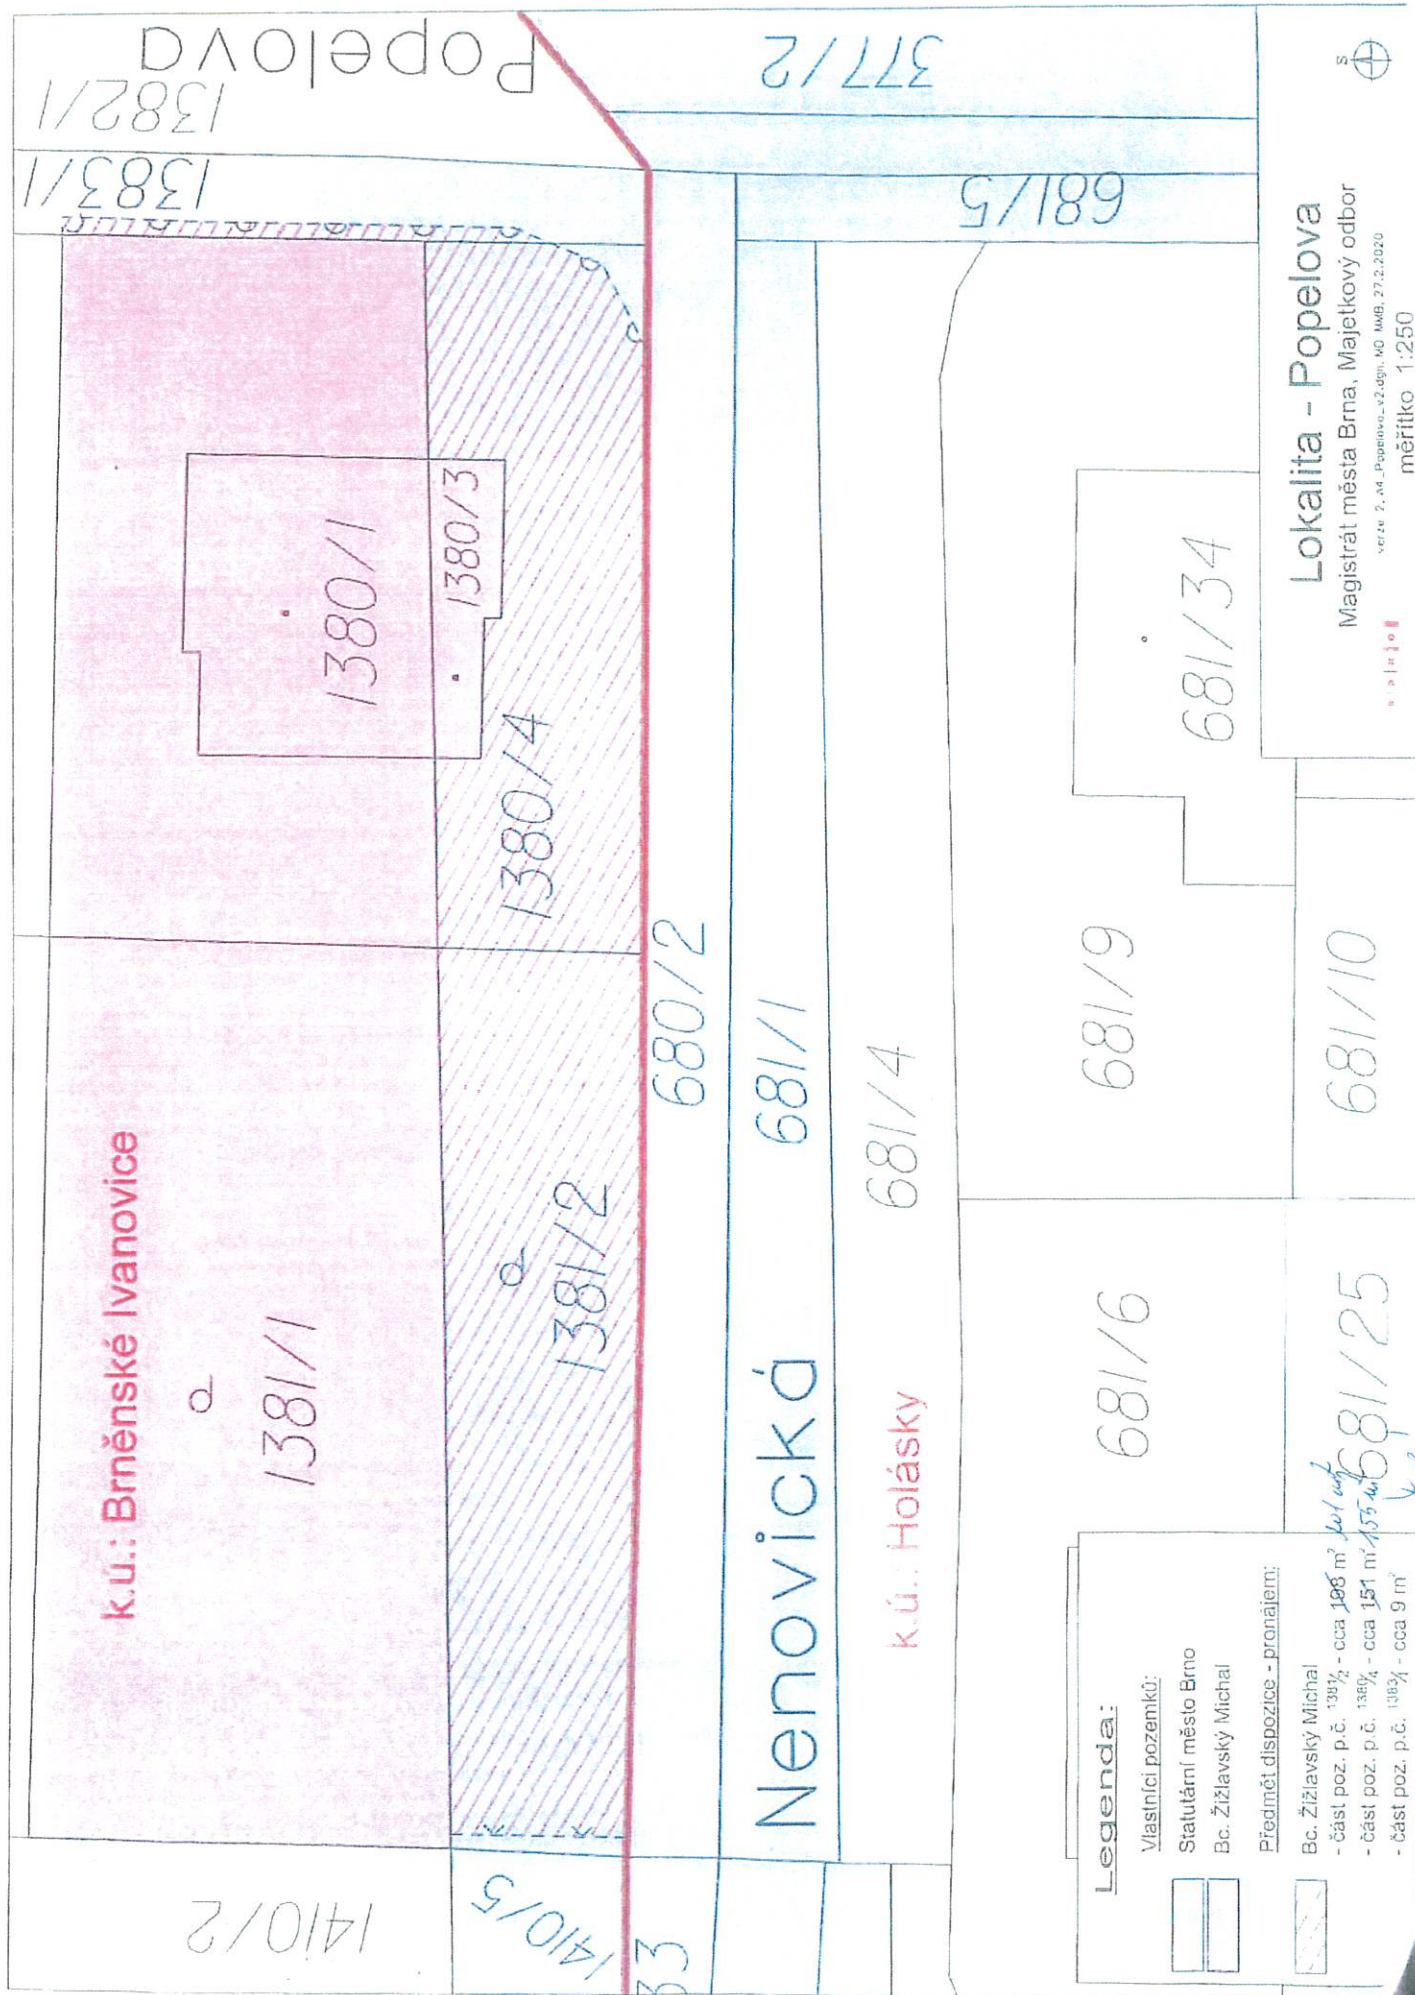

Legenda:

Vlastníci pozemků:

Statutární město Brno

Bc. Žižlavský Michal

Předmět dispozice - pronájem:

Bc. Žižlavský Michal

- část poz. p.č. 1381/2 - cca 188 m²

- část poz. p.č. 1381/4 - cca 151 m²

- část poz. p.č. 1381/6 - cca 9 m²

Lokalita - Popelova

Magistrát města Brna, Majetkový odbor

verze 2.04 - Popelova_v2.dgn, MO MM, 27.2.2020

měřítko 1:250