


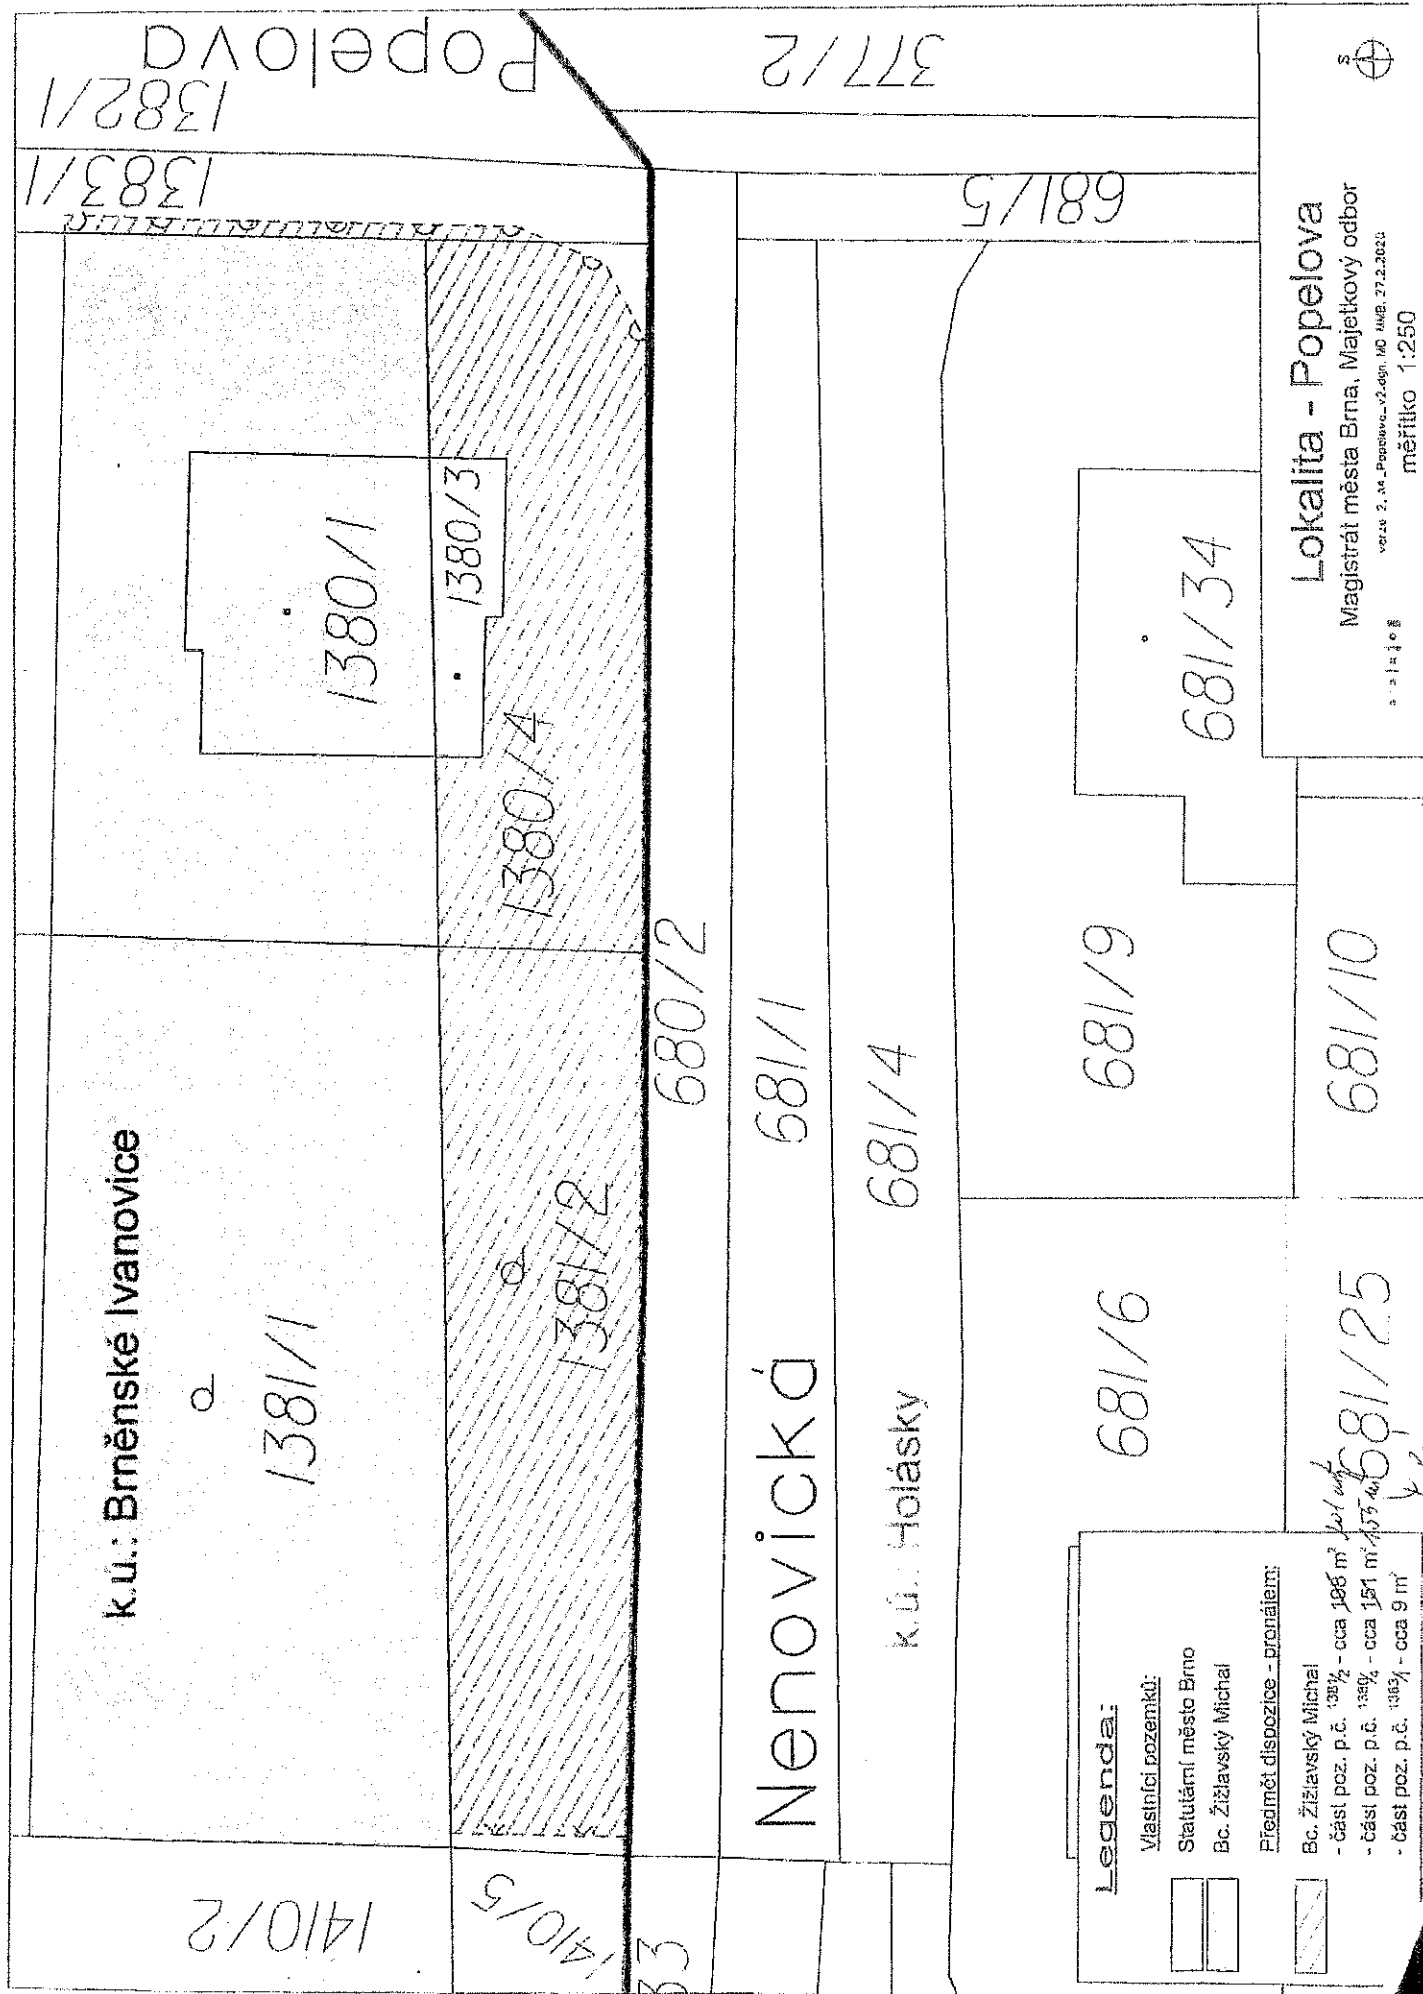

Lokalita - Popelova

Magistrát města Brna, Majetkový odbor

verze 2. M. Popelova - v2.dgn. MO MMB. 27.2.2021

měřítko 1:250