


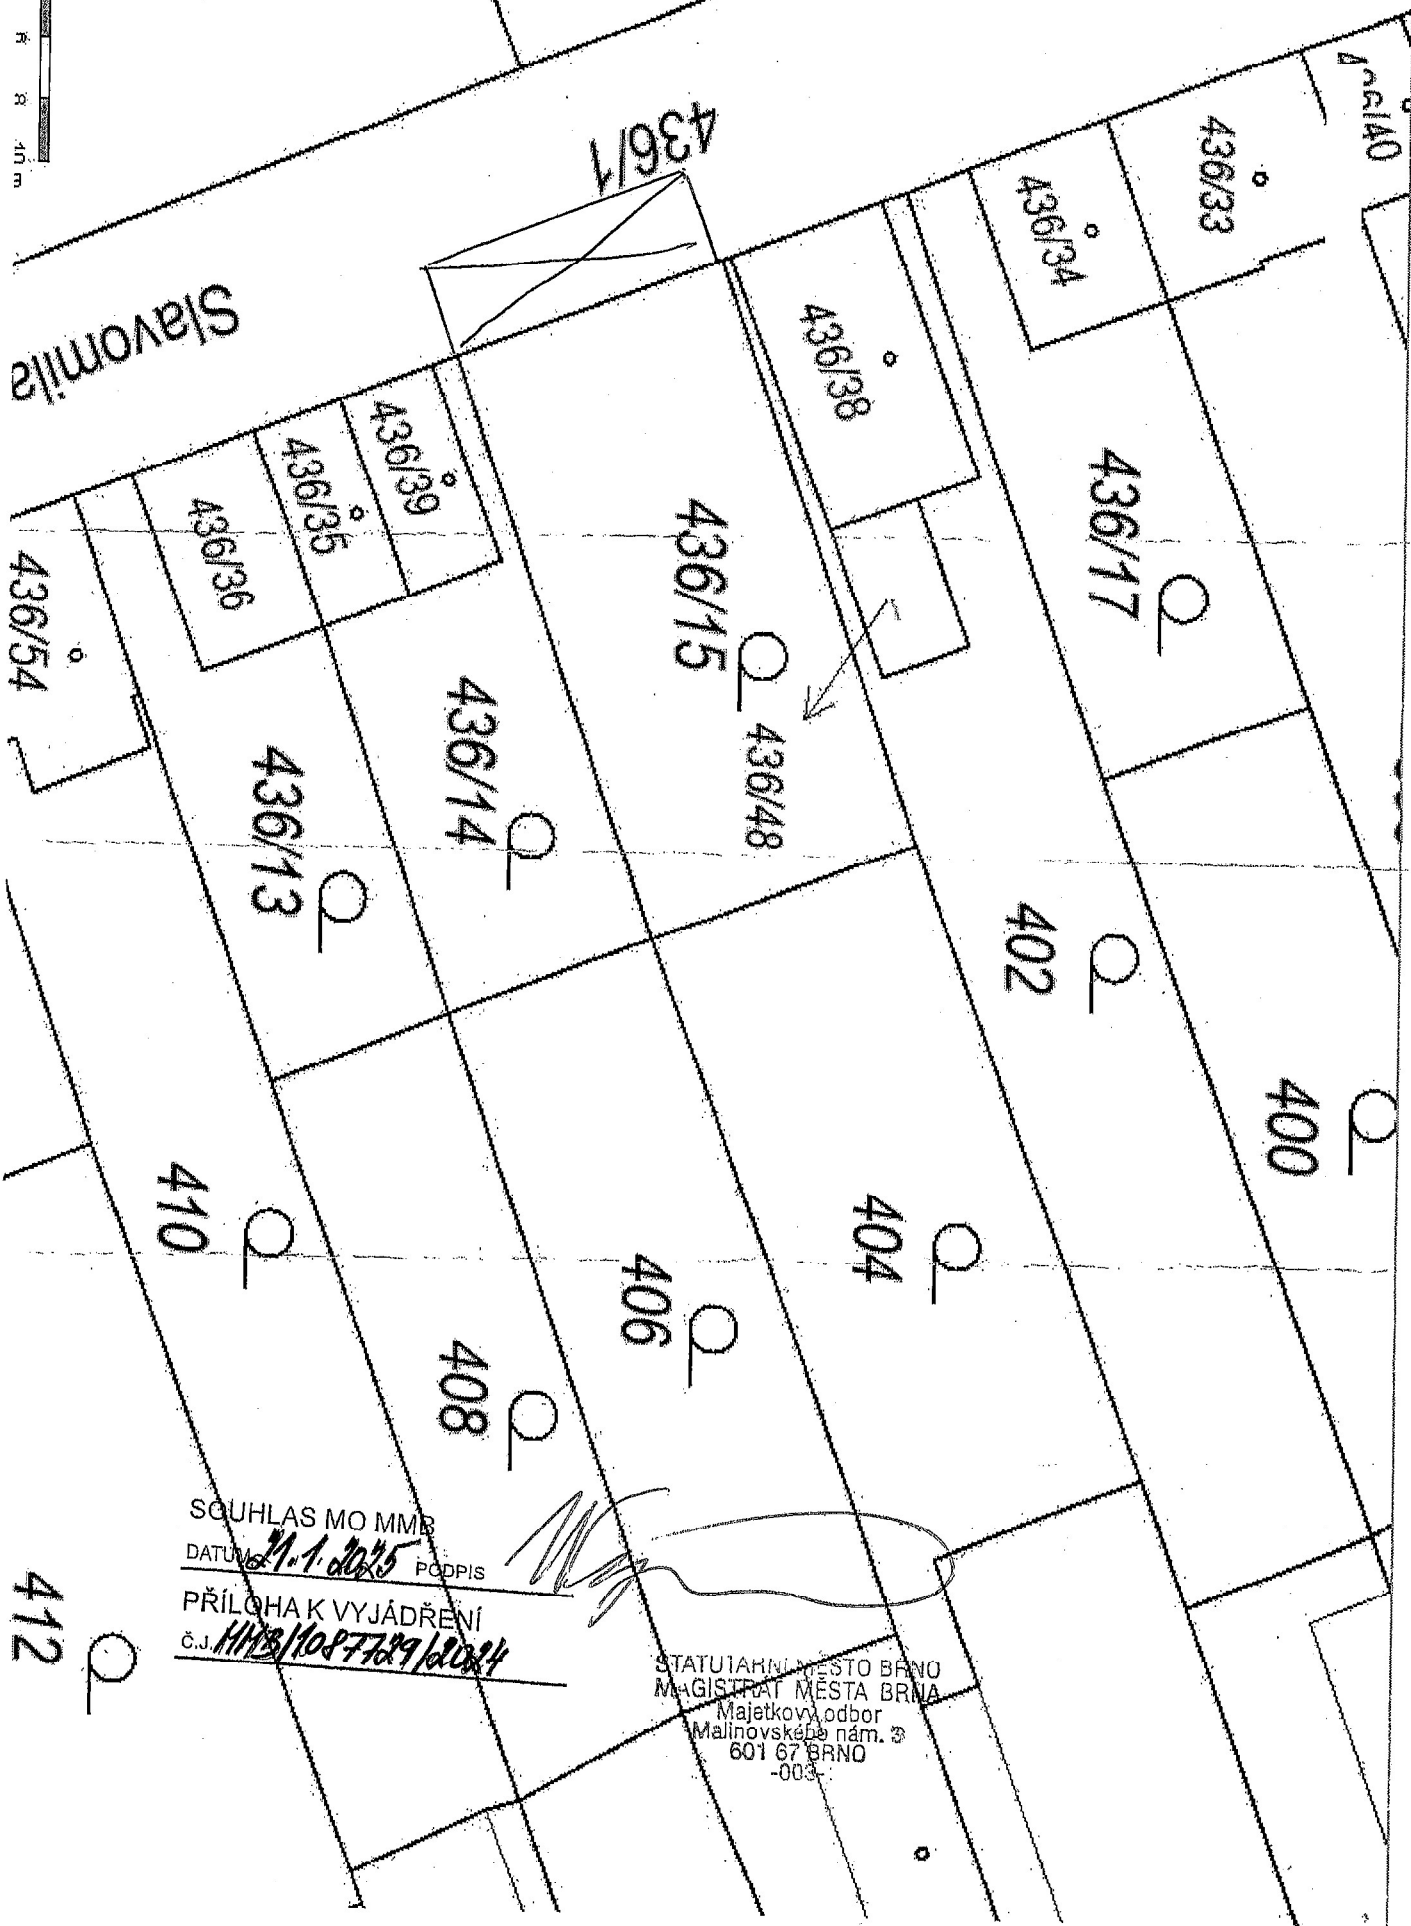

Slavomila



SOUHLAS MO MMB

DATUM 21.1.2025 PODPIS

PŘÍLOHA K VYJÁDŘENÍ

č.j. H/13/1087629/2024

STATUTÁRNÍ MĚSTO BRNO
MAGISTRÁT MĚSTA BRNA
Majetkový odbor
Malinovského nám. 3
601 67 BRNO
-003-