

SITUACE DIO



PLATNOST DOKUMENTACE

POLICIE ČESKÉ REPUBLIKY


V dne

V dne

V dne

V dne

SITUACE ŠIRŠÍCH VZTAHŮ

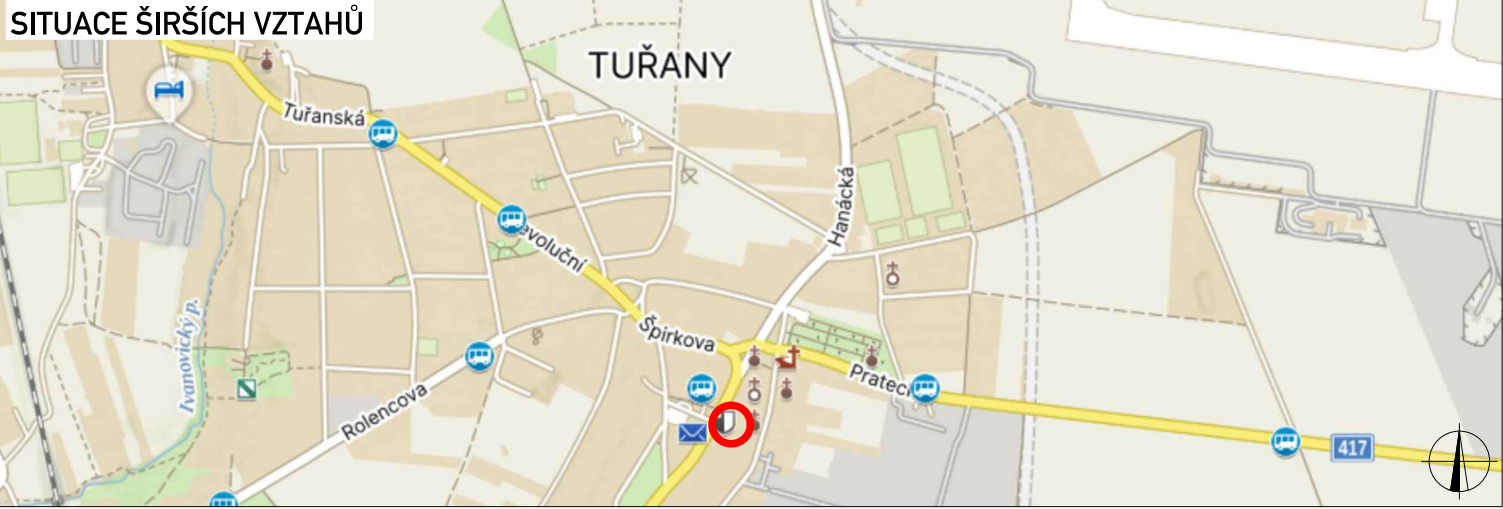

Použité dopravní značení bude v základní velikosti a v reflexním provedení tř.1
K návrhu dopravního značení bylo využito: TP 65 Zásady pro dopravní značení na pozemních komunikacích,

VYPRACOVAL:	Roman Stehlík	
KONTROLOVAL:	Bc. Lukáš Vonderka, MBA	
NÁZEV STAVBY:	BRNO, TUŘANY - REKONSTRUKCE ROZVODŮ ZTI BUDOVY RADNICE	
OBSAH:	DOPRAVNĚ - INŽENÝRSKÁ OPATŘENÍ	
ČÍSLO ZAKÁZKY:	125/2025	
FORMÁT:	1x A4	
ÚČEL:	RDS	
ČÍSLO PŘÍLOHY:	01	
DATUM:	05/2025	



Luleč 311
683 03 Luleč
Mob.: +420725994691
Mail.: zlinmark@zlinmark.cz
www.zlinmark.cz