

Koordinační situační výkres 1:100
C - Situační výkresy

uložení stáv. kabelu NN (E.On)
do chráničky s obetnováním
+ rezervní chránička,
každé dl. 15,5 m

liniový žlab s odtímatelnou mříží,
tř. zatížení D400, DN150, celková délka 10,5 m

výbourní stávajícího betonového žlabu v dl. 13,0 m,
odkop provádět n. čně (křížení s kabelem NN)
výšková úprava obrubníku dl. 3,0 m
+ předláždění 1,0 m²

výměna vyrovnávacích prstenců
a mříže uliční vpusť, napojení odtoku
z liniového žlabu do šachty

výměna vjezdové brány
vč. kolejnice pojezdu,
ve stávající poloze

výměna vyrovnávacích prstenců
a poklopu šachty do úrovně
navržené vozovky

připojka liniového žlabu z PP/PVC,
SN12, DN150, délka 8,8 + 1,8 m,
napojení na stáv. přípojku do UV

liniový žlab se spádovaným dnem
a odtímatelnou mříží,
tř. zatížení C250, DN150,
celková délka 9,5 m

dlážděná plocha, zámková dlažba tl. 80 mm,
lože z DK 4/8 tl. 40 mm, ŠD tl. 300 mm,
plocha 50,6 m²

přejízdny obrubník 150x150
do betonového lože tl. 0,10 m
na pozemkové hranici

liniový žlab se spádovaným dnem a odtímatelnou mříží,
tř. zatížení D400, DN 150,
celková délka 7,5 m

ŽB přejízdny práh z betonu C20/25 XF4
na šířku vjezdu 6,3 m, délka 0,5 m,
výška 0,45 m, vyztužení prahu zakotvit
do podkladního betonu liniového žlabu

liniový žlab se spádovaným dnem a odtímatelnou mříží,
tř. zatížení D400, DN 150,
celková délka 7,5 m

liniový žlab se spádovaným dnem a odtímatelnou mříží,
tř. zatížení D400, DN 150,
celková délka 7,5 m

Zákres inženýrských sítí je pouze orientační. Před zahájením
stavebních prací je třeba vytyčit jejich přesnou polohu správci
příslušných sítí.

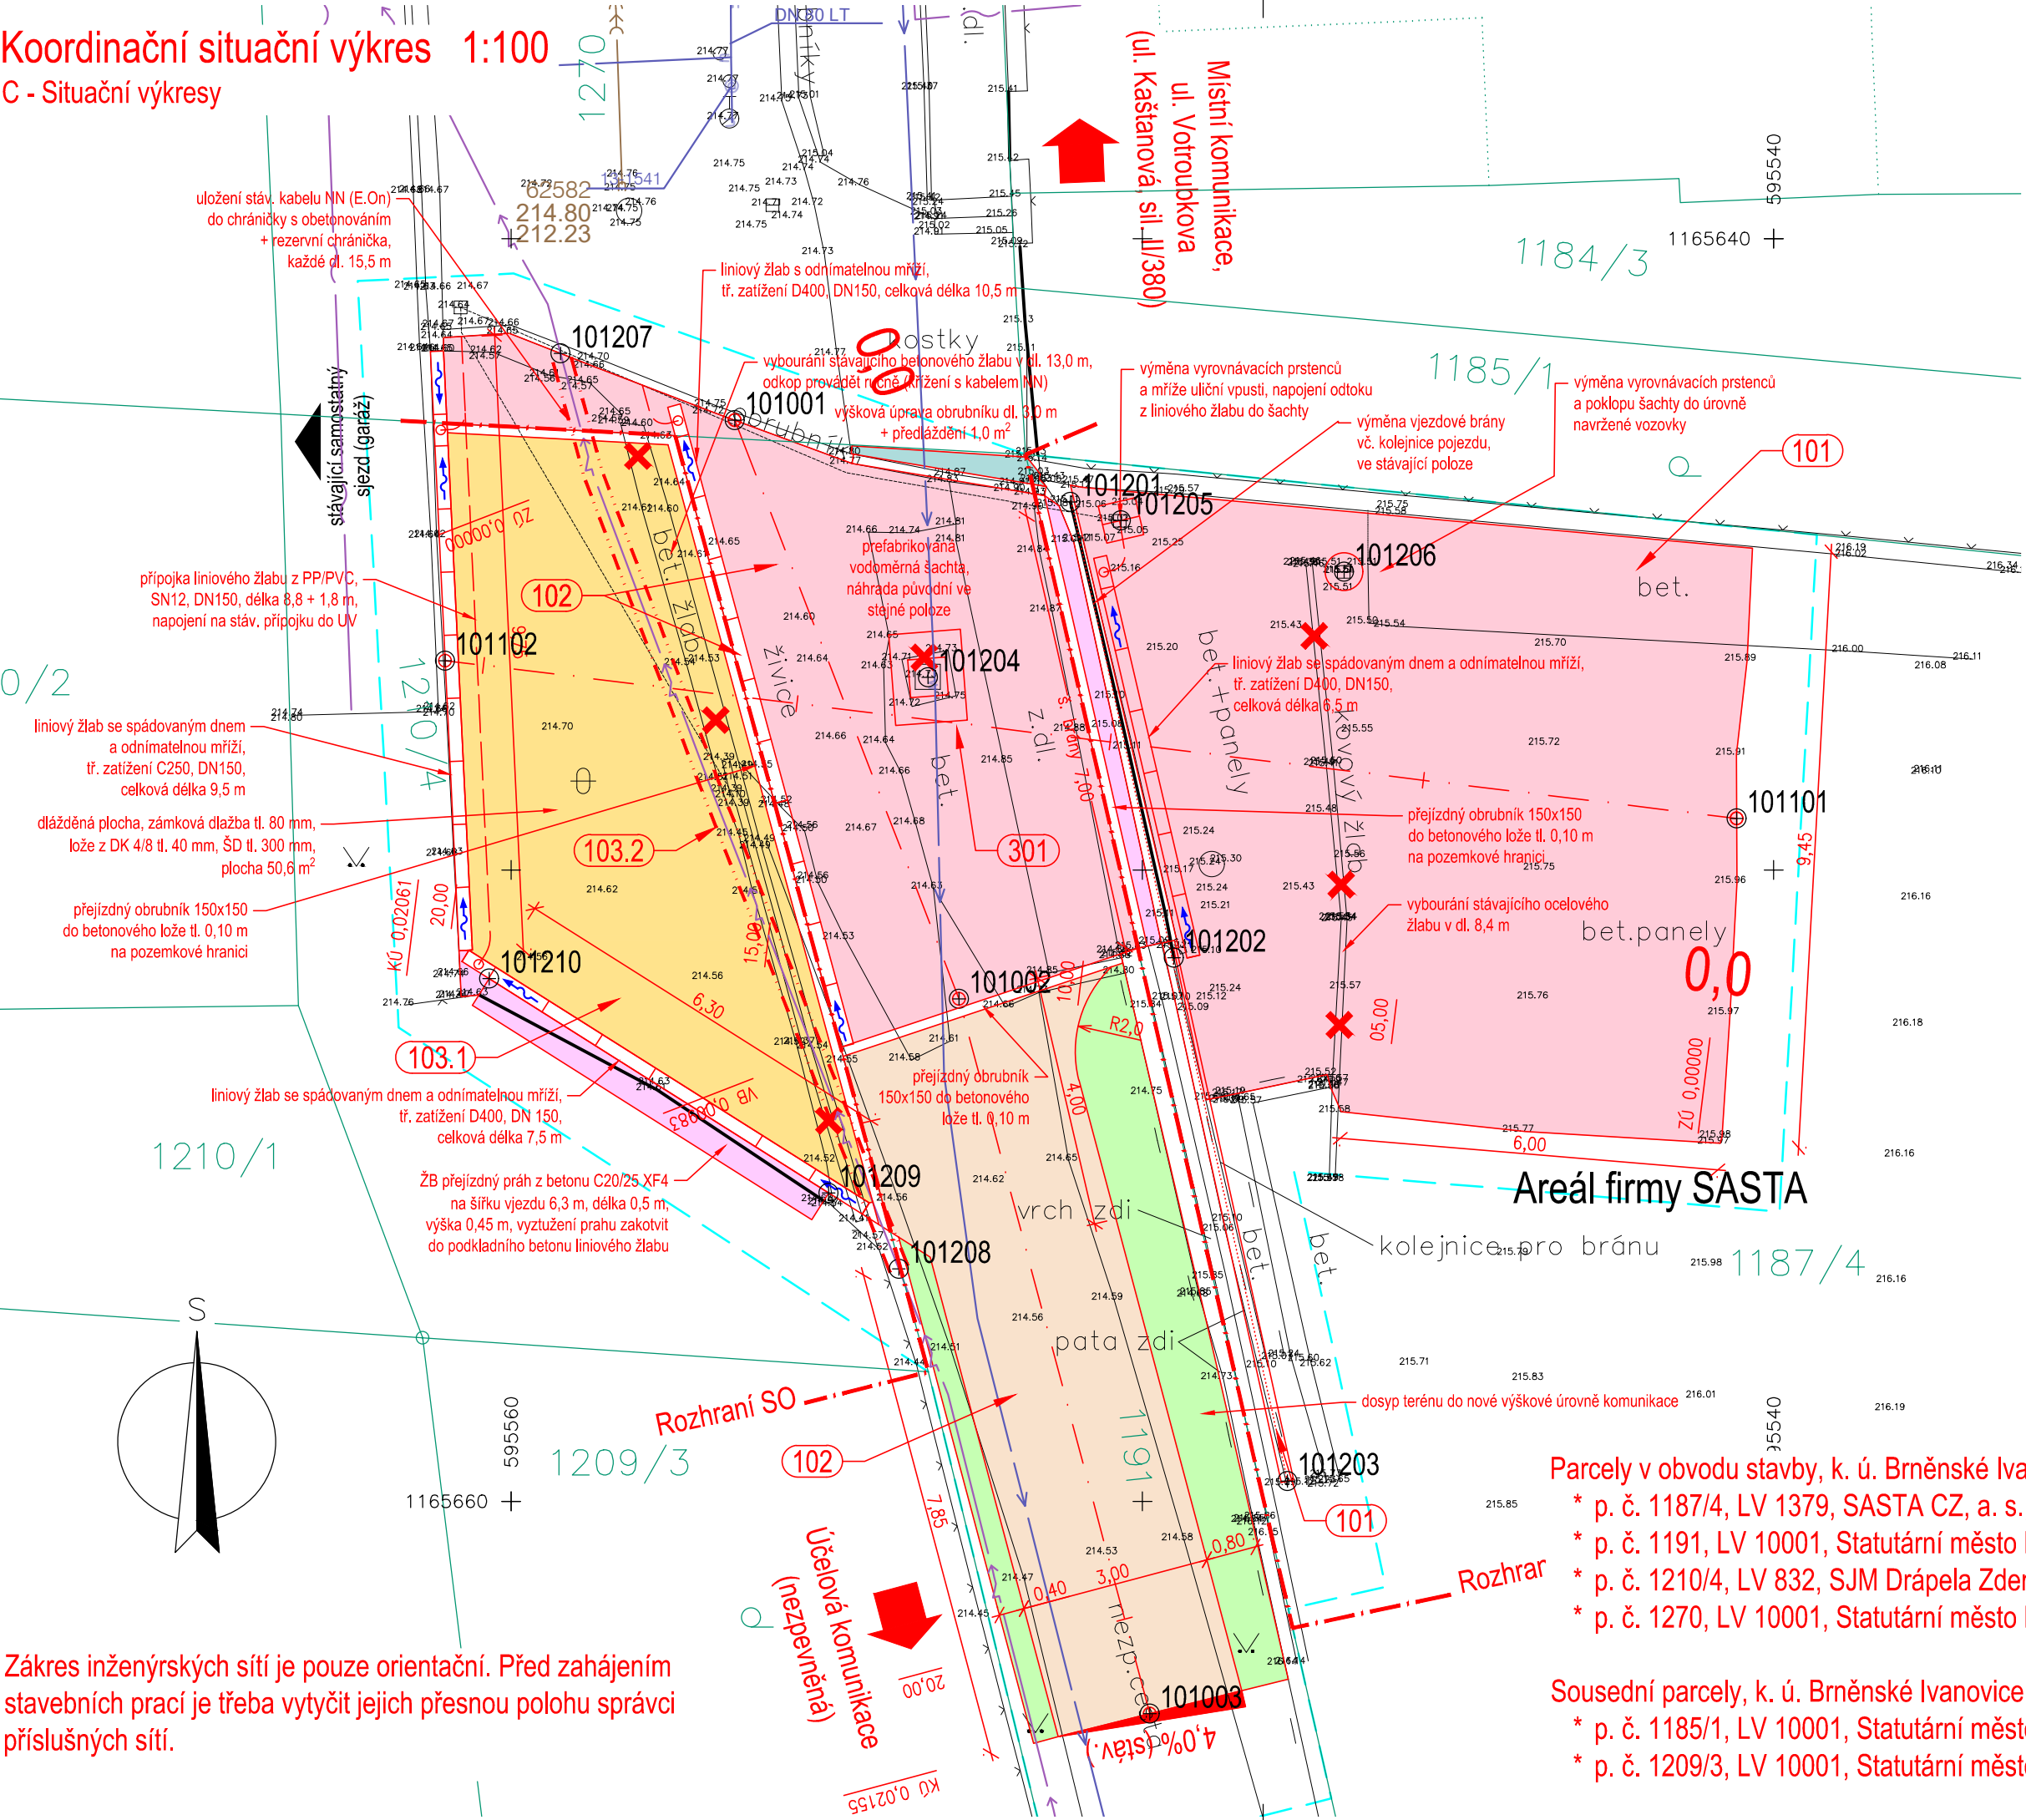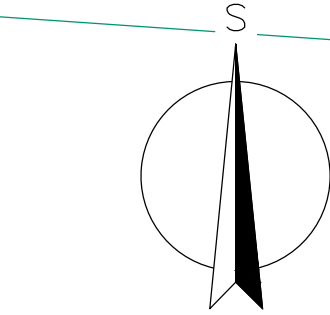

LEGENDA:

PLOCHY:

- VOZOVKA S ASFALTOVÝM KRYTEM
- VOZOVKA S DLÁŽDĚNÝM KRYTEM
- VOZOVKA S NESTMELENÝM POVRCHEM
- KAMENNÁ DLAŽBA – PŘEDLÁŽDĚNÍ
- BETONOVÝ POVRCH
- DOSYP TERÉNU

SITUACE:

- NAVRŽENÝ STAV
- VJEZD

KATASTR:

- HRANICE PARCEL
- HRANICE PARCEL SLUČKOVÉ
- ČÍSLA PARCEL
- HRANICE DOČASNÉHO ZÁBORU

POLOHOPIS:

- BUDOVY
- HRANY
- OPLOCENÍ

INŽENÝRSKÉ SÍTĚ STÁVAJÍCÍ:

- KANALIZACE JEDNOTNÁ
- VODOVOD
- VEDENÍ NN PODZEMNÍ
- VEDENÍ SDĚLOVACÍ
- PLYNOVOD NTL

Parcely v obvodu stavby, k. ú. Brněnské Ivanovice:


- * p. č. 1187/4, LV 1379, SASTA CZ, a. s., ostatní plocha
- * p. č. 1191, LV 10001, Statutární město Brno, ostatní plocha
- * p. č. 1210/4, LV 832, SJM Drápela Zdenko Ing. a Drápelová Eleonora, ostatní plocha
- * p. č. 1270, LV 10001, Statutární město Brno, ostatní plocha

Sousední parcely, k. ú. Brněnské Ivanovice:

- * p. č. 1185/1, LV 10001, Statutární město Brno, zahrada
- * p. č. 1209/3, LV 10001, Statutární město Brno, zahrada

C
DUSP

SOUŘADNICOVÝ SYSTÉM S–JTSK, VÝŠKOVÝ SYSTÉM B.p.v

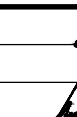Zodpovědný projektant	Simona ŠTADÁNIOVÁ		Simona ŠTADÁNIOVÁ PROJEKTOVÁ ČINNOST VE VÝSTAVBĚ Jaroslava Haška 667/2 674 01 TŘEBÍČ IČ: 628 53 856	
Vypracoval	Simona ŠTADÁNIOVÁ			
Kontroloval	Simona ŠTADÁNIOVÁ			
Investor	SASTA CZ a.s., Votroubkova 546/11, 620 00 Brno			
Místo stavby	Brno, k. ú. Brněnské Ivanovice		Datum	01/2022
Název stavby	VJEZD VOTROUBKOVA, SASTA		Formát	3 x A4
Stupeň			Měřítko	1:100
			Zak. č.	SŠ–01/20
Název objektu/části	C – Situační výkresy		Paré	Č. přílohy 3
Název přílohy	Koordinační situační výkres			