



Puttner, s.r.o.
Šumavská 416/15, 602 00 Brno

projekty transformoven, rozvoden, kabelových sítí, projekty

Vyřizuje/ Kontakt: Ing. Ondřej Ševčík
731 610 258
sevcik@puttner.cz

V Brně dne: 15.4.2025

Úřad městské části Brno - Tuřany
Správa majetku
Tuřanské náměstí 1
62000 Tuřany

Žádost o vyjádření k povolení stavby a souhlas se zřízením věcného břemene

Název stavby: Brno, Vinohradská 581,OTS DUFONEV

(Investorem stavby je EG.D, s.r.o.)

Žádáme Vás o vyjádření a stanovení podmínek z hlediska Vašich zájmů.

Popis stavby

Na základě žádosti o připojení nové odběratelské trafostanice (OTS není součástí této PD) vznikl požadavek na rozšíření kabelové distribuční sítě VN v Brně na ul. Vinohradská.

Ze stávajícího podpěrného bodu č. 3 na pozemku č. 228/20 bude odpojen stávající kabel VN na který bude naspojován jeden nový kabel VN. Druhý nový kabel VN bude připojen na stávající sloup č. 3 místo odpojeného stávajícího kabelu VN. Oba nové kabely VN následně povedou podél příjezdové komunikace k areálu skládky, kde před váhami překříží asfaltovou vozovku a budou ukončeny v novém rozvaděči VN umístěném v OTS (709268 Vinohradská 581 DUFONEV). Délka trasy nového kabelového vedení VN je 166m. Ke kabelům VN budou v celé trase přisazkovány dvě trubky HDPE (telekomunikační síť).

Dotčené pozemky stavbou v k.ú. Brněnské Ivanovice [612227]: 228/2, 228/18, 228/20.

Dotčené povrchy budou zapraveny do původního stavu dle požadavků správce/vlastníka.

Předpokládaný termín realizace je: jaro 2026

Druhy produkovaných odpadů a jejich množství:

množství (t)	kategorie	katalogové číslo odpadu	způsob využití/odstranění
4,94	O	170101 - beton	recyklace na skládce (betonový recyklát)
7,6	O	170302 – asfaltové směsi	recyklace na skládce (asfaltový recyklát)
58,26	O	170504 – zemina a kamení	recyklace na skládce (zemina a kamení)

S odpady bude nakládáno v souladu s podmínkami stanovenými vyhláškou 273/2021 Sb. (podrobnosti nakládání s odpady), 8/2021 Sb. (katalog odpadů) a zákonem č. 541/2020 o odpadech, a veškeré vzniklé odpady budou předány osobě oprávněné k převzetí odpadů dle 541/2020 § 13 odst. 2, písm. a), b), nebo c).

Případné dotazy Vám rádi zodpovíme na uvedených kontaktech.

S pozdravem

Ing. Ondřej Ševčík
Puttner, s.r.o.





Puttner, s.r.o.
Šumavská 416/15, 602 00 Brno
DIČ: CZ25552953, Tel: 541 210 038
www.puttner.cz, info@puttner.cz

Přílohy

1. Výkres C.2 Katastrální situační výkres
2. Výkres C.3 Koordinační situační výkres

Sídlo: Šumavská 416/15, 602 00 Brno zapsaná v OR Kraj soudu v Brně, odd. C, vložka 32941
TEL: 541592544 Bankovní spojení: KB Brno, č. účtu: 351443790237/0100
FAX: 541212207 IČO: 25552953 DIČ: CZ25552953

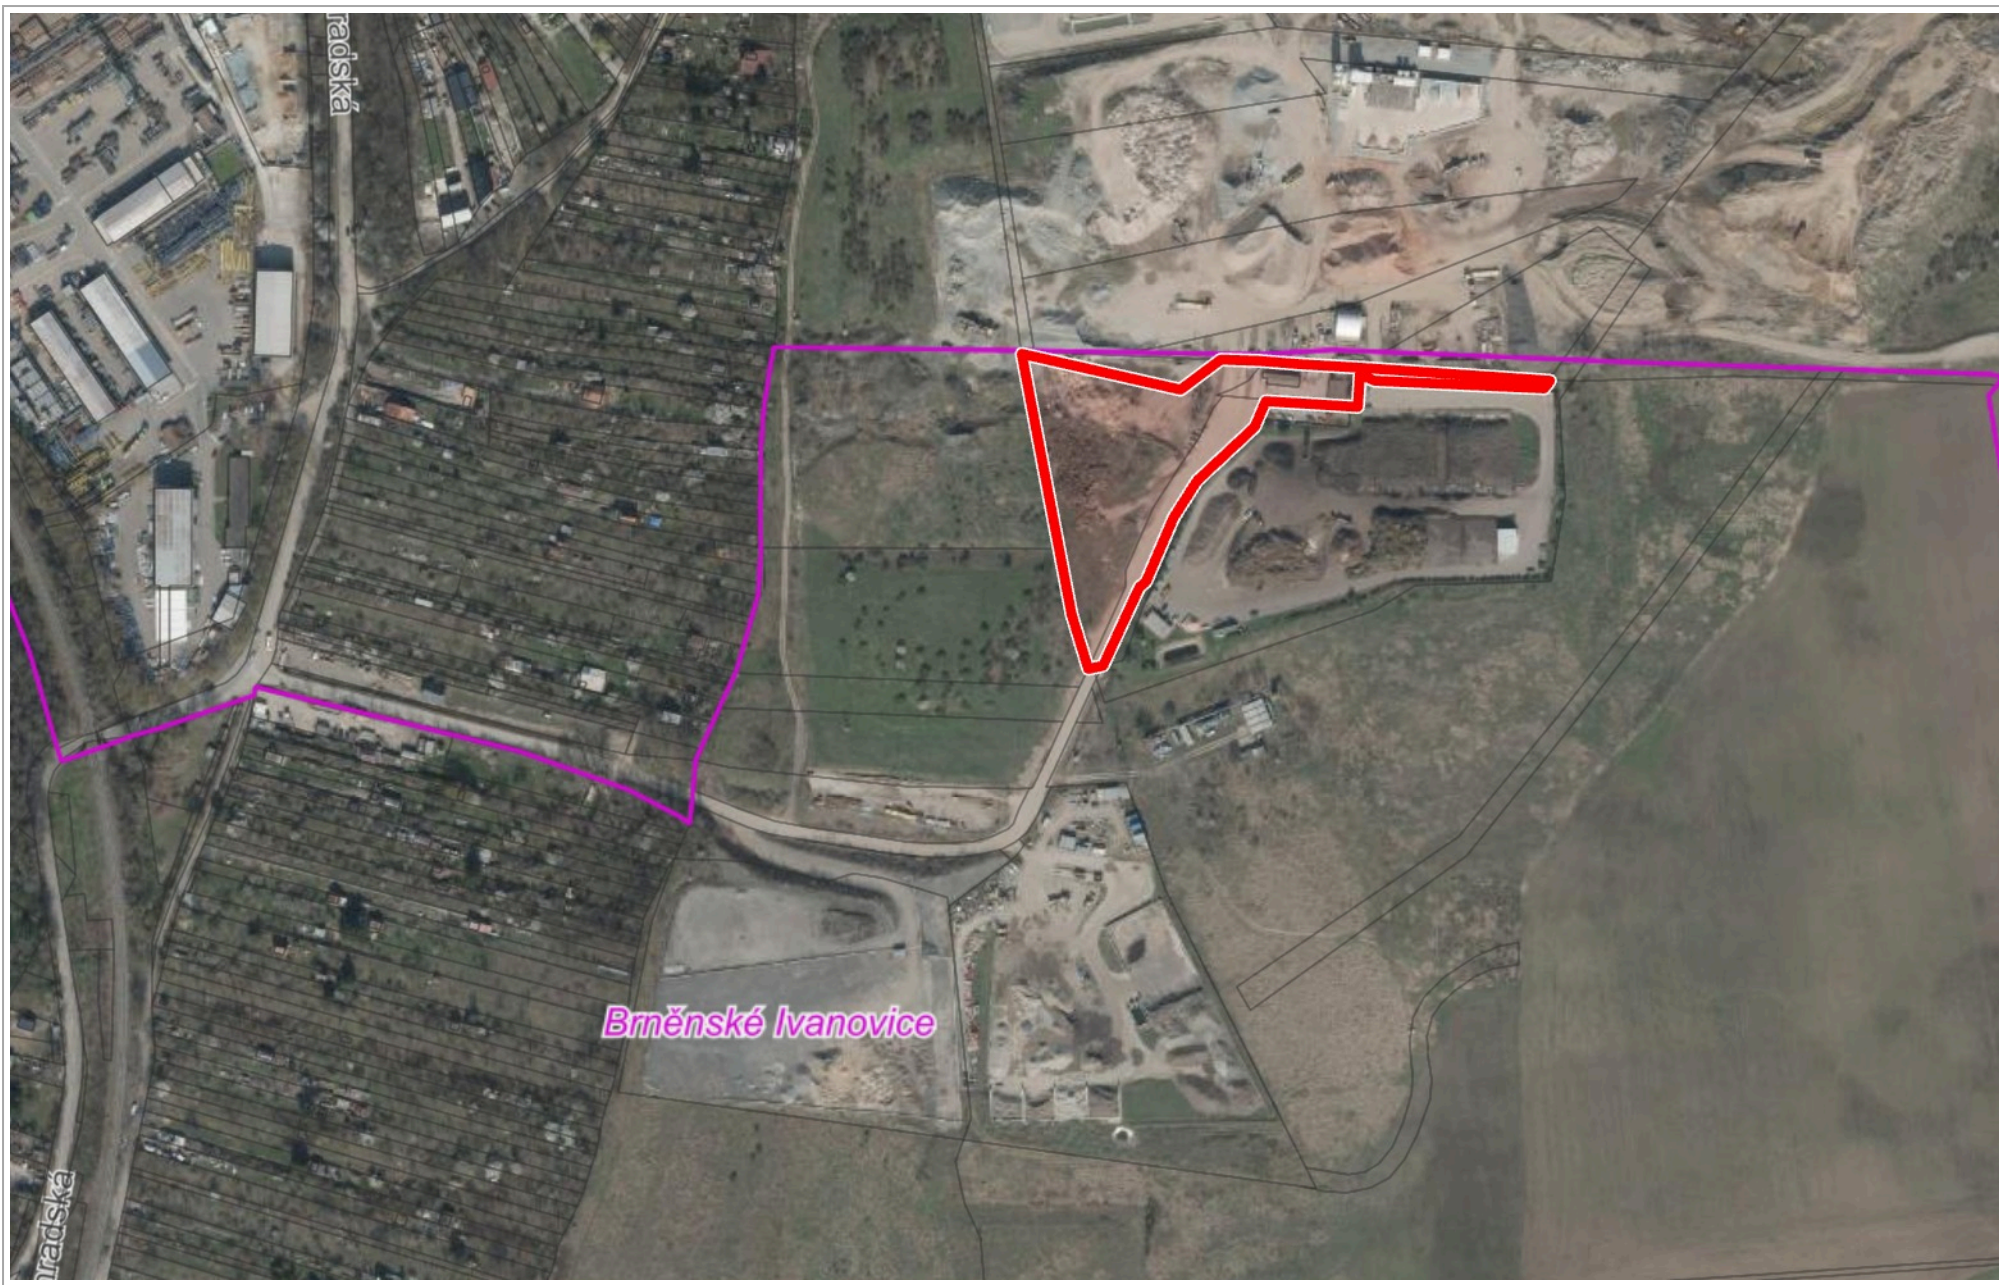

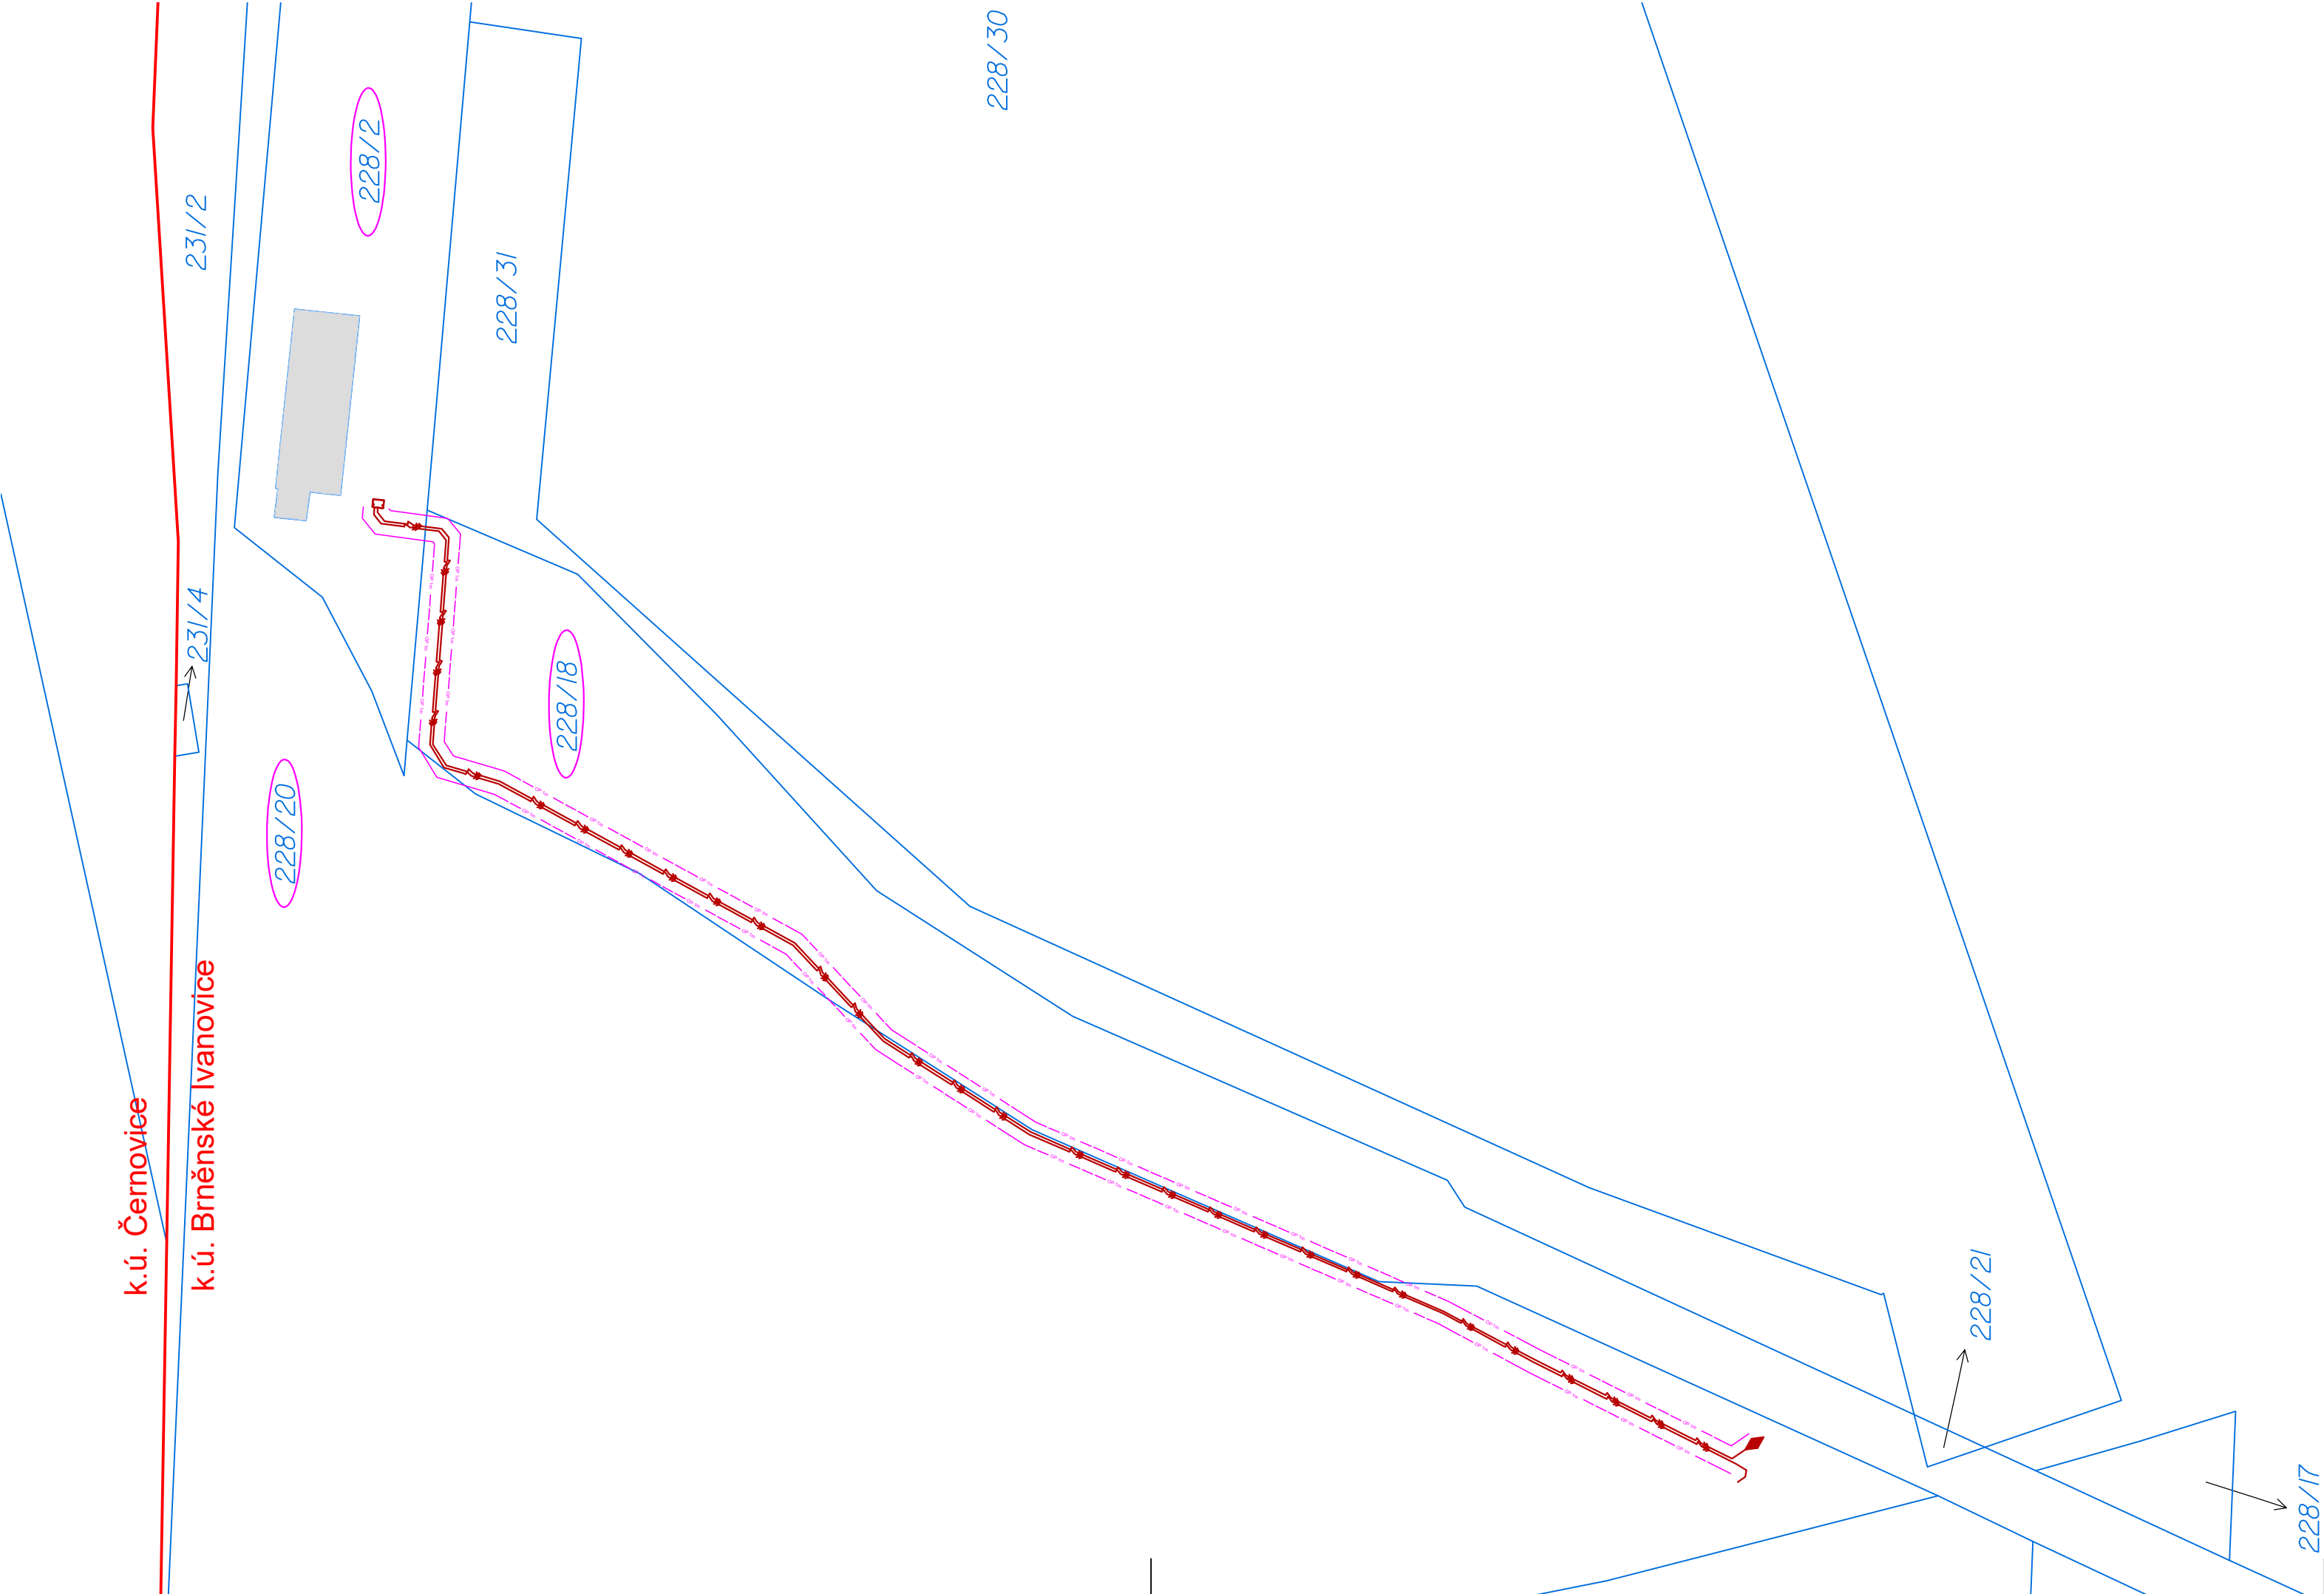

LEGENDA:
NAVRŽENÉ SÍŤE (SOUČÁSTÍ TÉTO PD):

kabel VN vč. telekomunikační sítě (EG.D)



rozvaděč VN (EG.D)

ochranné pásmo 1m

dotčené pozemky stavbou


Rozvodná soustava VN: 3 AC 50Hz, 22kV, IT
- ochrana před přímým dotykem: izolaci, kryty a přepážkami, polohou, zábranou
- ochrana v případě dotyku osob s neživými částmi: uzemněním
(dle PNE 33 3201 a PNE 33 0000-4)
Rozvodná soustava NN: 3PEN AC 50Hz, 400/231V, TN-C
3NPE AC 50Hz, 400/231V, TN-C-S
Ochrana před úrazem elektrickým proudem (PNE 33 0000-1 ed.6, ČSN 33 2000 4-41 ed.2)
- základní ochrana (ochrana před dotykem živých částí): izolaci, kryty a přepážkami, polohou, zábranou
- ochrana při poruše (ochrana před dotykem neživých částí): ochranné uzemnění, ochranné pospojování, automatické odpojení od zdroje
- doplňková ochrana: proudové chrániče, doplňující ochranné pospojování
Vnější vlivy: dle protokolu vnějších vlivů

Č. STAVBY Z PORTÁLU STAVEBNÍKA:

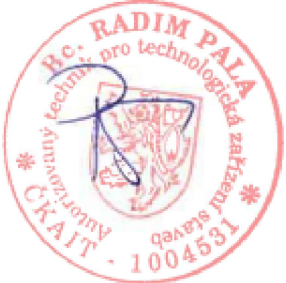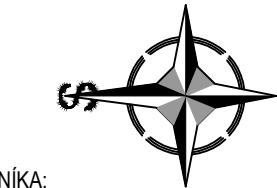

AUTORIZACE

VYPRACOVAL	Ing. Ondřej Ševčík	ZOD. PROJEKTANT	Bc. Radim Pala	 Puttner, s.r.o. ŠUMAVSKÁ 416/15, 602 00 BRNO tel.: 541 210 038, fax: 541 212 207 e-mail: info@puttner.cz
				
ZHOTOVITEL PD	Puttner, s.r.o.; Šumavská 416/15; 602 00 Brno			Č. ZAKÁZKY:025-000022
KRAJ	Jihomoravský	OKRES	Brno-město	
KATASTR. ÚZEMÍ	Brněnské Ivanovice [612227]			
MÍSTO STAVBY	Brno, ul. Vinohradská			
STAVEBNÍK	EG.D, s.r.o. Lidická 1873/36, 602 00 Brno			
NÁZEV STAVBY	Brno, Vinohradská 581,OTS DUFONEV			Č. STAVBY: 1030089987
				DATUM: 04/2025
				FORMÁT: 3x A4
				STUPEŇ PD: DpPS
NÁZEV VÝKRESU	Katastrální situační výkres			MĚŘÍTKO: 1:500
				Č. VÝKRESU: C2

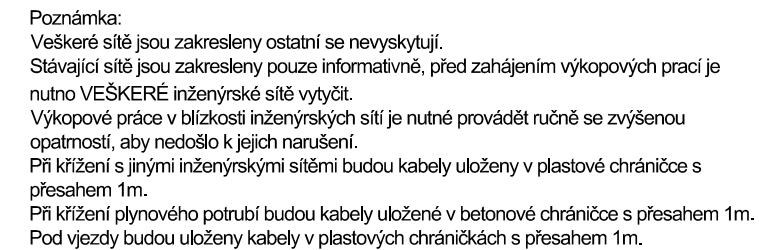

nadzemní vedení NN
nadzemní vedení VN (EG.D)
podzemní vedení NN (EG.D)

Rozvodná soustava VN: 3 AC 50Hz, 22kV, IT

- ochrana před přímým dotykem: izolaci, kryty a přepážkami, polohou, zábranou
- ochrana v případě dotyku osob s neživými částmi: uzemněním (dle PNE 33 3201 a PNE 33 0000-4)

Rozvodná soustava NN: 3PEN AC 50Hz, 400/231V, TN-C
3NPE AC 50Hz, 400/231V, TN-C-S

Ochrana před úrazem elektrickým proudem (PNE 33 0000-1 ed.6, ČSN 33 2000 4-41 ed.2)

- základní ochrana (ochrana před dotykem živých částí): izolaci, kryty a přepážkami, polohou, zábranou
- ochrana při poruše (ochrana před dotykem neživých částí): ochranné uzemnění, ochranné pospojování, automatické odpojení od zdroje
- doplňková ochrana: proudové chrániče, doplňující ochranné pospojování

Vnější vlivy: dle protokolu vnějších vlivů

AUTORIZACE

VYPRACOVAL	Ing. Ondřej Ševčík	ZOD. PROJEKTANT	Bc. Radim Pala	 Puttner, s.r.o. ŠUMAVSKÁ 416/15, 602 00 BRNO tel.: 541 210 038, fax: 541 212 207 e-mail: info@puttner.cz
ZHOTOVITEL PD	Puttner, s.r.o.; Šumavská 416/15; 602 00 Brno			
Č. ZAKÁZKY:025-000022				
KRAJ	Jihomoravský	OKRES	Brno-město	
KATASTR. ÚZEMÍ	Brněnské Ivanovice [612227]			
MÍSTO STAVBY	Brno, ul. Vinohradská			
STAVEBNÍK	EG.D, s.r.o. Lidická 1873/36, 602 00 Brno			
NÁZEV STAVBY	Brno, Vinohradská 581,OTS DUFONEV			
NÁZEV VÝKRESU	Koordinační situační výkres			Č. STAVBY: 1030089987
				DATUM: 04/2025
			FORMÁT: 3x A4	
			STUPEŇ PD: DpPS	
			MĚŘÍTKO: 1:500	Č. VÝKRESU: C3

Soupis a požadavky dotčených vlastníků nemovitostí

Seznam stavbou dotčených vlastníků nemovitostí, kterým byla zaslána žádost o vyjádření

Název stavby: **Brno, Vinohradská 581,OTS DUFONEV**

Katastrální území: **Brněnské Ivanovice [612227]**

Číslo stavby: **1030089987**

Číslo zakázky: **025-000022**

k.ú. Brněnské Ivanovice [612227]							
Číslo smlouvy	Jméno, adresa	Parcela č.	LV č.	Druh pozemku	Výměra v m²	Umístěné zařízení	Poznámky
001	DUFONEV R.C., a.s., Holandská 880/7, Štýřice, 63900 Brno	228/2	1447	ostatní plocha	885	2x kabel VN 2x telekomunikační síť 1x rozvaděč VN	
002	Statutární město Brno, Dominikánské náměstí 196/1, Brno-město, 60200 Brno	228/18 228/20	10001	ostatní plocha ostatní plocha	3511 8967	2x kabel VN 2x telekomunikační síť	

Vypracoval: Ševčík/ Puttner, s.r.o.

V místo/datum: V Brně/ 9.4.2025