



SEKV, spol. s r.o.
Philip Trommelen
Hády 994/2b
614 00 Brno

Úřad městské části Tuřany
Odbor právní – silniční správní
Tuřanské náměstí 1
620 00 Brno

Věc: Žádost o stanovisko k drobné stavbě

Dobrý den,

naše firma byla pověřena společností EG.D, a.s. zpracováním projektové dokumentace rozšíření distribuční soustavy a následným zhotovením níže uvedené stavby,

název stavby: „*Brno, Tuřanské nám. 31, smNN, Shromáždilová*“

Navržené technické řešení:

Ve stávajícím rozvodu podzemního kabelového vedení nízkého napětí na ulici Tuř. náměstí v Brně bude vložena nová kabelová skříň SS100 řešená jako kompaktní plastový pilíř, umístěna na pozemku, parc.č. 1342/1 viz výkres v příloze. Skříň bude připojena pomocí smyčky kabelu 4x240 NAYY-J. Dokončená stavba bude sloužit pro napojení nového odběratele.

Výkopové práce budou probíhat na pozemcích 1342/1 a 1388. Stavbou bude dotčen pozemek ve správě SMB (chodník parc. č.1388). Po uložení skříně a po položení podzemní smyčky kabelu NN dojde k uvedení dotčených povrchů do původního stavu.

Stavbou dotčené parcely: 1388 v k.ú. Tuřany

Děkuji.

Přílohy:

1x Výkresová dokumentace

V Brně dne 26.5.2025

Ing. Miroslav Harant
projektant

k.ú. Tuřany [612171]

Tuřanské náměstí 20/31



VYPRACOVAL	Philip Trommelen	ZOD. PROJEKTANT	Ing. Karel Dobrovodský
ZHOTOVITEL PD	SEKV, spol. s r.o., Hády 994/2b, 614 00 Brno		



KRAJ	Jihomoravský	OKRES	Brno-město
KATASTR.ÚZEMÍ	Tuřany [612171]		
MÍSTO STAVBY	Brno - Tuřany, Tuřanské náměstí 20/31, parc.č.1342/1		
STAVEBNÍK	EG.D, a.s., Lidická 1873/36, 602 00 Brno		
NÁZEV STAVBY	Brno, Tuřanské nám. 31, smNN, Shromáždilová		
NÁZEV VÝKRESU	Situační výkres širších vztahů		



Č. STAVBY: 1030095056

DATUM: 03/2025

FORMÁT: A4


STUPEŇ PD: DPS

MĚŘÍTKO:

1:2500

Č. VÝKRESU:

C1

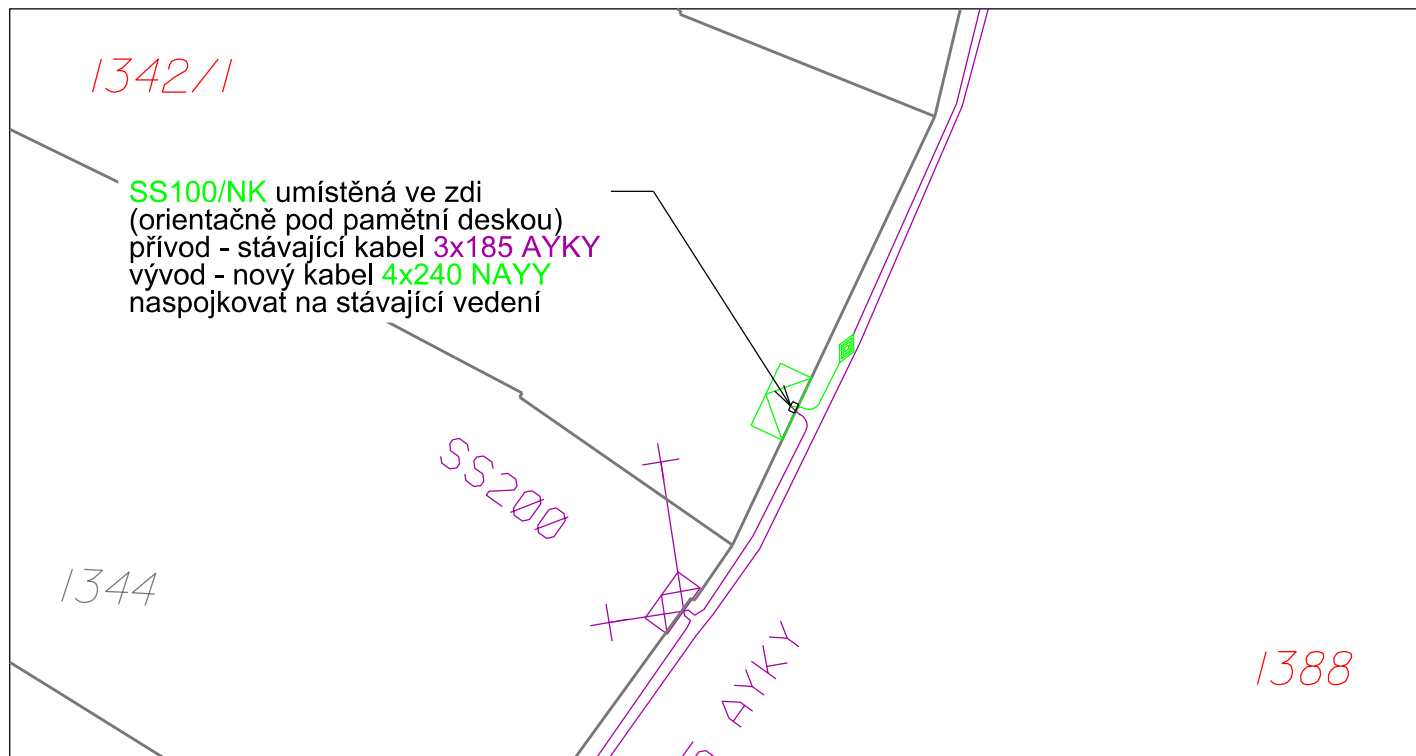

Legenda mapového podkladu:

- hranice pozemku KN
- 376/5 dotčené pozemky
- 2330 ostatní pozemky KN

Legenda nového zařízení NN:

- kabelové vedení
- ◊ spojka
- ◻ přípojková skříň SS

Legenda stávajícího zařízení NN, VN:

- kabelové vedení
- ◻ přípojková skříň
- ◻ rozpojovací skříň

Legenda ostatních zařízení:

- vodovod BVK / VAS
- kanalizace BVK / VAS
- plynovod NTL GasNet
- vedení TSB
- vedení CETIN/Vodafone

Prostory z hlediska úrazu el.proudem : nebezpečné

Střídavá síť nn: 3+PEN, stříd., 50Hz, 400V/TN-C

Střídavá síť vn: 3, stříd., 50Hz, 22kV/IT

Námrazová oblast: N2, střední námrazová oblast do 2Kg

Větrová oblast: II, (do 25m/s)

Ochrana před nebezpečným dotykem živých částí rozvod. el. zařízení do 1000V inad 1000V:

polohou, dle PNE 33 0000-1, čl. 3.2.2.1

izolací, dle PNE 33 0000-1, čl. 3.2.2.4

Ochrana před nebezpečným dotykem neživých částí v prostorách nebezpečných:

na straně VN - zemněním, dle PNE 33 0000-1, čl. 3.4.3.1

na straně NN - automatickým odpojením od zdroje, dle PNE 33 0000-1, čl. 3.3.3.2


- polohou, dle PNE 33 0000-1, čl. 3.3.2.1

- izolací, dle PNE 33 0000-1, čl. 3.3.2.3

Vnější vlivy působící na rozvodná zařízení distribuční a přenosové soustavy:

stanovuje PNE 330000-2, tabulka č.5 a č.6

Všechny podzemní sítě jsou zakresleny orientačně. Před zahájením zemních prací je nutno zajistit vytýčení!

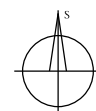

VYPRACOVAL	Philip Trommelen	ZOD. PROJEKTANT	Ing. Karel Dobrovodský
ZHOTOVITEL PD	SEKV, spol. s r.o., Hády 994/2b, 614 00 Brno		



KRAJ	Jihomoravský	OKRES	Brno - město / venkov
KATASTR. ÚZEMÍ	Tuřany		
MÍSTO STAVBY	Tuřanské náměstí 20/31		
STAVEBNÍK	EG.D, s.r.o., Lidická 1873/36, 602 00 Brno		
NÁZEV STAVBY	Brno, Tuřanské nám. 31, smNN, Shromáždilová		
NÁZEV VÝKRESU	Katastrální situační výkres		

Č. STAVBY: 1030095056

DATUM: 03/2025

FORMÁT: A4


STUPEŇ PD: DPS

MĚŘÍTKO:

1:250

Č. VÝKRESU:

C2

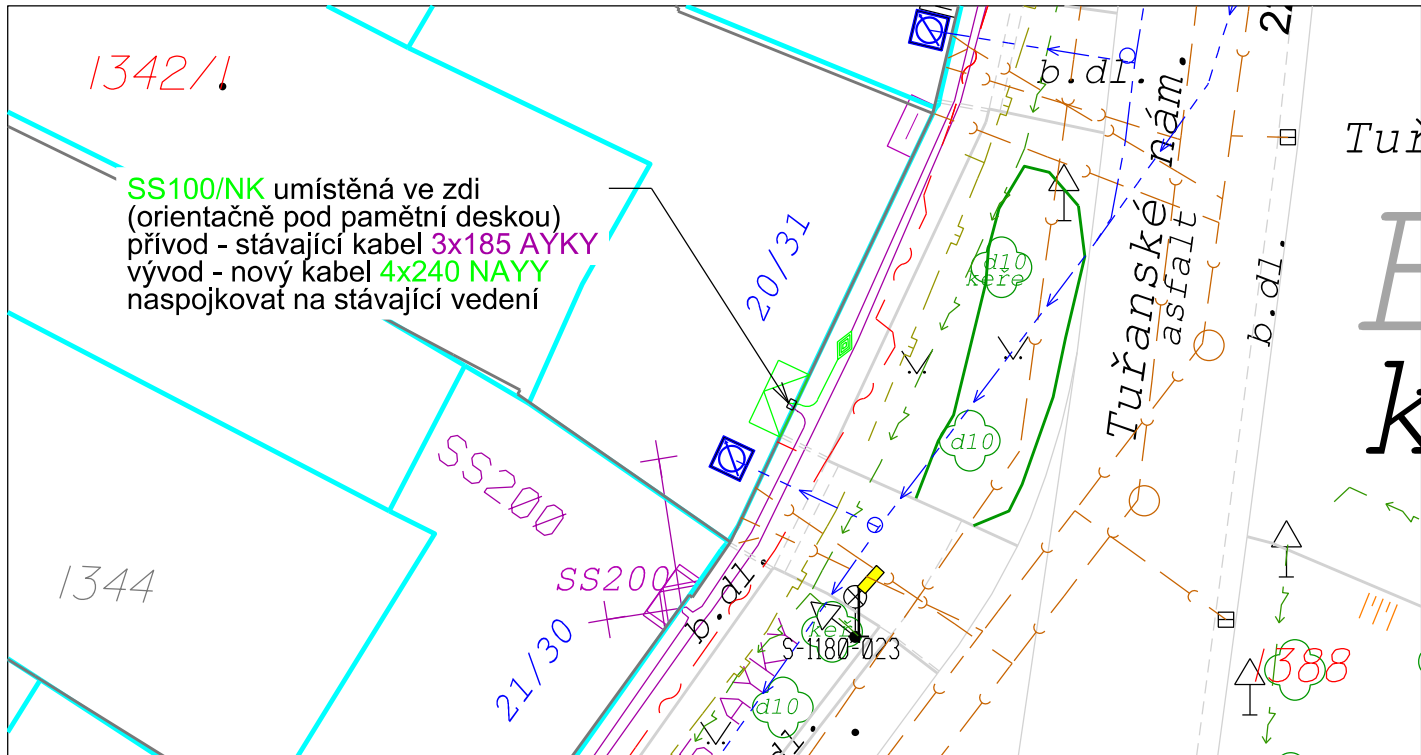

Legenda mapového podkladu:

- hranice pozemku KN
- 376/5 dotčené pozemky
- 2330 ostatní pozemky KN

Legenda nového zařízení NN:

- kabelové vedení
- spojka
- přípojková skříň SS

Legenda stávajícího zařízení NN, VN:

- kabelové vedení
- přípojková skříň
- rozpojovací skříň

Legenda ostatních zařízení:

- vodovod BVK / VAS
- kanalizace BVK / VAS
- plynovod NTL GasNet
- vedení TSB
- vedení CETIN/Vodafone

Prostory z hlediska úrazu el.proudem : nebezpečné

Střídavá síť nn: 3+PEN, stříd., 50Hz, 400V/TN-C

Střídavá síť vn: 3, stříd., 50Hz, 22kV/IT

Námrazová oblast: N2, střední námrazová oblast do 2Kg

Větrová oblast: II, (do 25m/s)

Ochrana před nebezpečným dotykem živých částí rozvod. el. zařízení do 1000V inad 1000V:

polohou, dle PNE 33 0000-1, čl. 3.2.2.1

izolací, dle PNE 33 0000-1, čl. 3.2.2.4

Ochrana před nebezpečným dotykem neživých částí v prostorách nebezpečných:

na straně VN - zemněním, dle PNE 33 0000-1, čl. 3.4.3.1

na straně NN - automatickým odpojením od zdroje, dle PNE 33 0000-1, čl. 3.3.3.2

- polohou, dle PNE 33 0000-1, čl. 3.3.2.1

- izolací, dle PNE 33 0000-1, čl. 3.3.2.3

Vnější vlivy působící na rozvodná zařízení distribuční a přenosové soustavy:

stanovuje PNE 330000-2, tabulka č.5 a č.6

Všechny podzemní sítě jsou zakresleny orientačně. Před zahájením zemních prací je nutno zajistit vytýčení!

VYPRACOVAL	Philip Trommelen	ZOD. PROJEKTANT	Ing. Karel Dobrovodský
ZHOTOVITEL PD	SEKV, spol. s r.o., Hády 994/2b, 614 00 Brno		



KRAJ	Jihomoravský	OKRES	Brno - město / venkov
KATASTR. ÚZEMÍ	Tuřany		
MÍSTO STAVBY	Tuřanské náměstí 20/31		
STAVEBNÍK	EG.D, s.r.o., Lidická 1873/36, 602 00 Brno		
NÁZEV STAVBY	Brno, Tuřanské nám. 31, smNN, Shromáždilová		
NÁZEV VÝKRESU	Koordinální situační výkres		

Č. STAVBY: 1030095056
DATUM: 03/2025
FORMÁT: A4
STUPEŇ PD: DPS
MĚŘÍTKO: 1:250
Č. VÝKRESU: C3

