


PŘEHLEDNÁ STUACE 1:10000

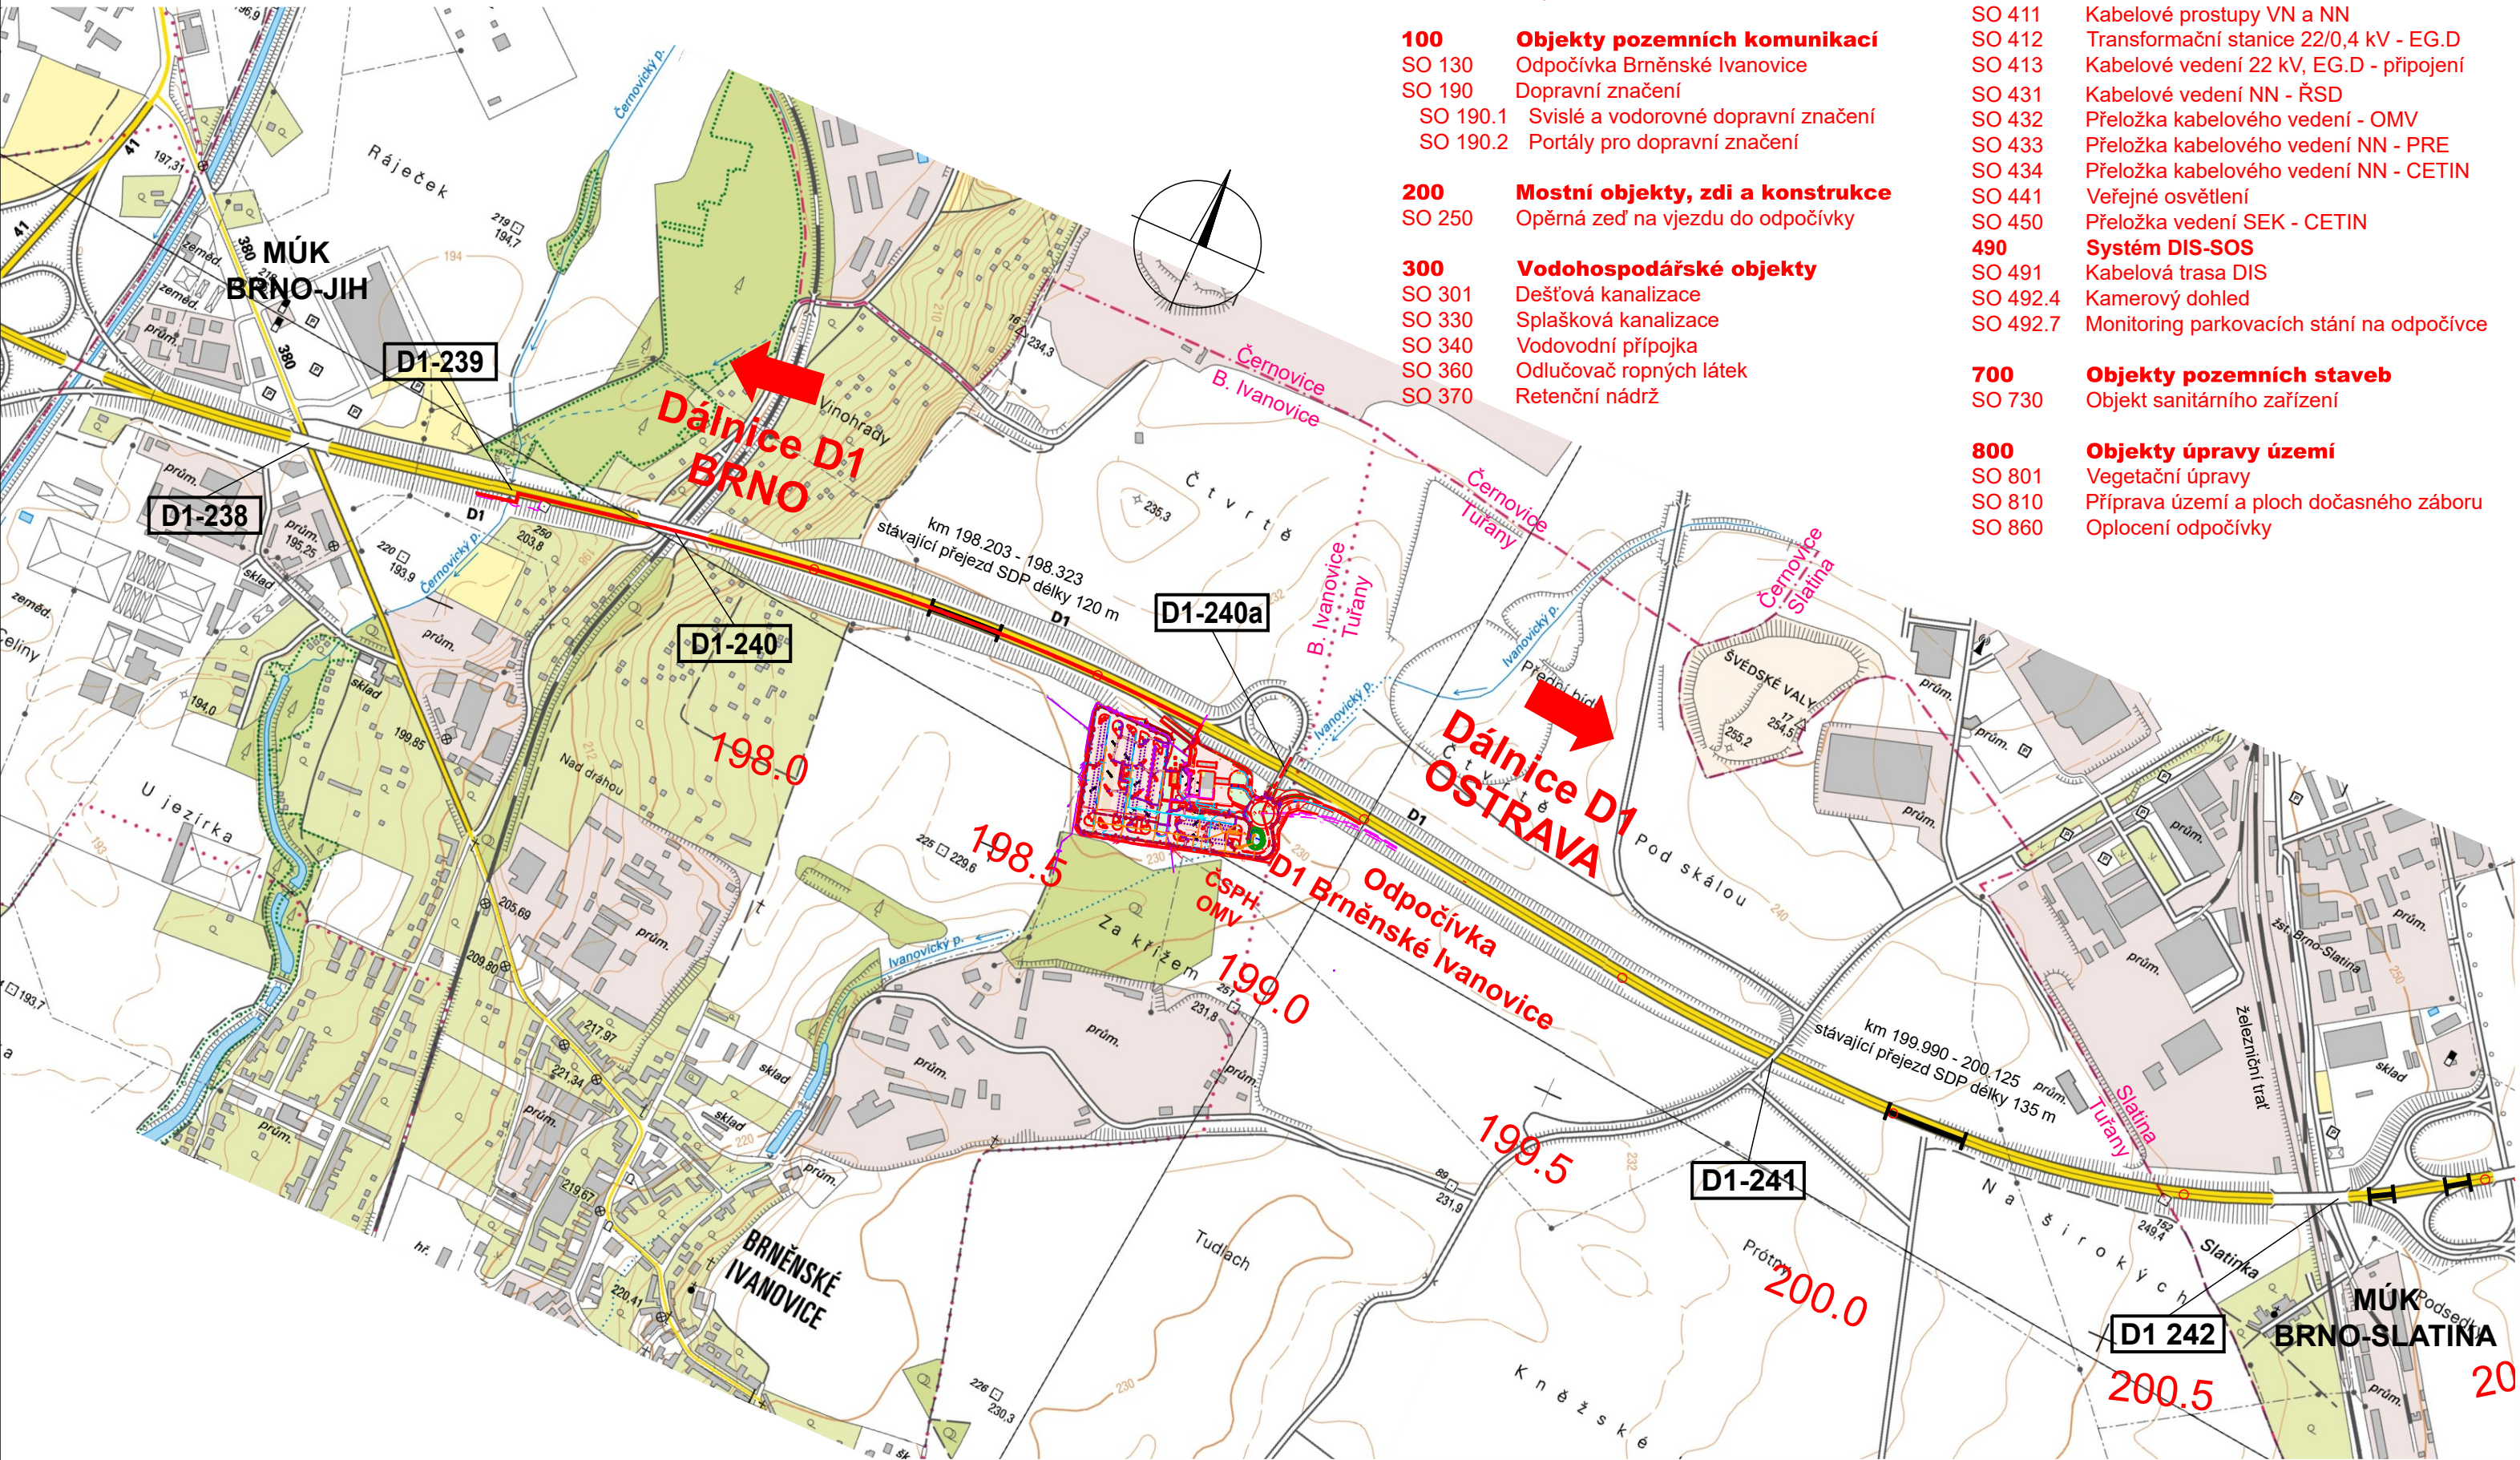

SEZNAM OBJEKTŮ

- 000

Objekty přípravy staveniště

SO 020

Příprava území
- 100

Objekty pozemních komunikací

SO 130

Odpočívka Brněnské Ivanovice

SO 190

Dopravní značení

SO 190.1

Svislé a vodorovné dopravní značení

SO 190.2

Portály pro dopravní značení
- 200

Mostní objekty, zdi a konstrukce

SO 250

Opěrná zeď na vjezdu do odpočívky
- 300

Vodohospodářské objekty

SO 301

Dešťová kanalizace

SO 330

Splásková kanalizace

SO 340

Vodovodní přípojka

SO 360

Odlučovač ropných látek

SO 370

Retenční nádrž
- 400

Elektro a sdělovací objekty

SO 410

Přeložka venkovního vedení VN - EG.D

SO 411

Kabelové prostupy VN a NN

SO 412

Transformační stanice 22/0,4 kV - EG.D

SO 413

Kabelové vedení 22 kV, EG.D - připojení

SO 431

Kabelové vedení NN - ŘSD

SO 432

Přeložka kabelového vedení - OMV

SO 433

Přeložka kabelového vedení NN - PRE

SO 434

Přeložka kabelového vedení NN - CETIN

SO 441

Veřejné osvětlení

SO 450

Přeložka vedení SEK - CETIN

490

Systém DIS-SOS

SO 491

Kabelová trasa DIS

SO 492.4

Kamerový dohled

SO 492.7

Monitoring parkovacích stání na odpočívce
- 700

Objekty pozemních staveb

SO 730

Objekt sanitárního zařízení
- 800

Objekty úpravy území

SO 801

Vegetační úpravy

SO 810

Příprava území a ploch dočasného záboru

SO 860

Oplocení odpočívky

ČÁST C

OBJEDNATEL	ŘEDITELSTVÍ SILNIC A DÁLNIC S. P. ČERČANSKÁ 2023/12, 140 00 PRAHA 4 STAVBU ZAJIŠŤUJE: ZÁVOD BRNO, ŠUMAVSKÁ 524/31, 602 00 BRNO	
------------	---	--

ZHOTOVITEL	MORAVA – RD MALÉ ZAKÁZKY BIM 2021 VEDOUcí SDRUŽENÍ: VIAPONT s.r.o., VODNÍ 13, 602 00 BRNO	ČLENOVÉ SDRUŽENÍ: DOPRAVOPROJEKT Ostrava a.s. VIAPONT, s.r.o. PK OSSENDORF s.r.o. Stráský, Husty a partneři s.r.o. SHB, akciová společnost Mott MacDonald CZ, spol. s r.o. G-Consult, spol. s r.o. Metroprojekt Praha a.s.
------------	---	--

HLAVNÍ PROJEKTANT	VIAPONT s.r.o. VODNÍ 13, 602 00 BRNO	
HLAVNÍ INŽENÝR PROJEKTU	ING. IVO FISCHER	ČÍSLO ZAKÁZKY 2464-10

SOUŘADNICOVÝ SYSTÉM: S-JTSK
VÝŠKOVÝ SYSTÉM: Bpv

VEDOUcí PROJEKTANT		ING. JACEK WENDRINSKI, PH.D.		 PROJEKČNÍ A INŽENÝRSKÁ KANCELÁŘ VODNÍ 13, 602 00 BRNO																			
ZODPOVĚDNÝ PROJEKTANT		ING. JACEK WENDRINSKI, PH.D.																					
VYPRACOVAL		ING. MICHAL FISCHER																					
KONTROLOVAL		ING. IVO FISCHER																					
KRAJ:		JIHOMORAVSKÝ		OKRES:		BRNO MĚSTO		STUPEŇ		DUSP													
STAVBA:		D1 Rozšíření odpočívky Brněnské Ivanovice, vpravo						DATUM		ŘÍJEN 2024													
OBJEKT:								Situační výkresy						FORMÁT		3x A4							
PŘÍLOHA:		Situační výkres širších vztahů												MĚŘÍTKO		1:10000							
														Č. ZAKÁZKY		2464-10							
																				ARCHIVNÍ Č.		2464-10	
										C1													