


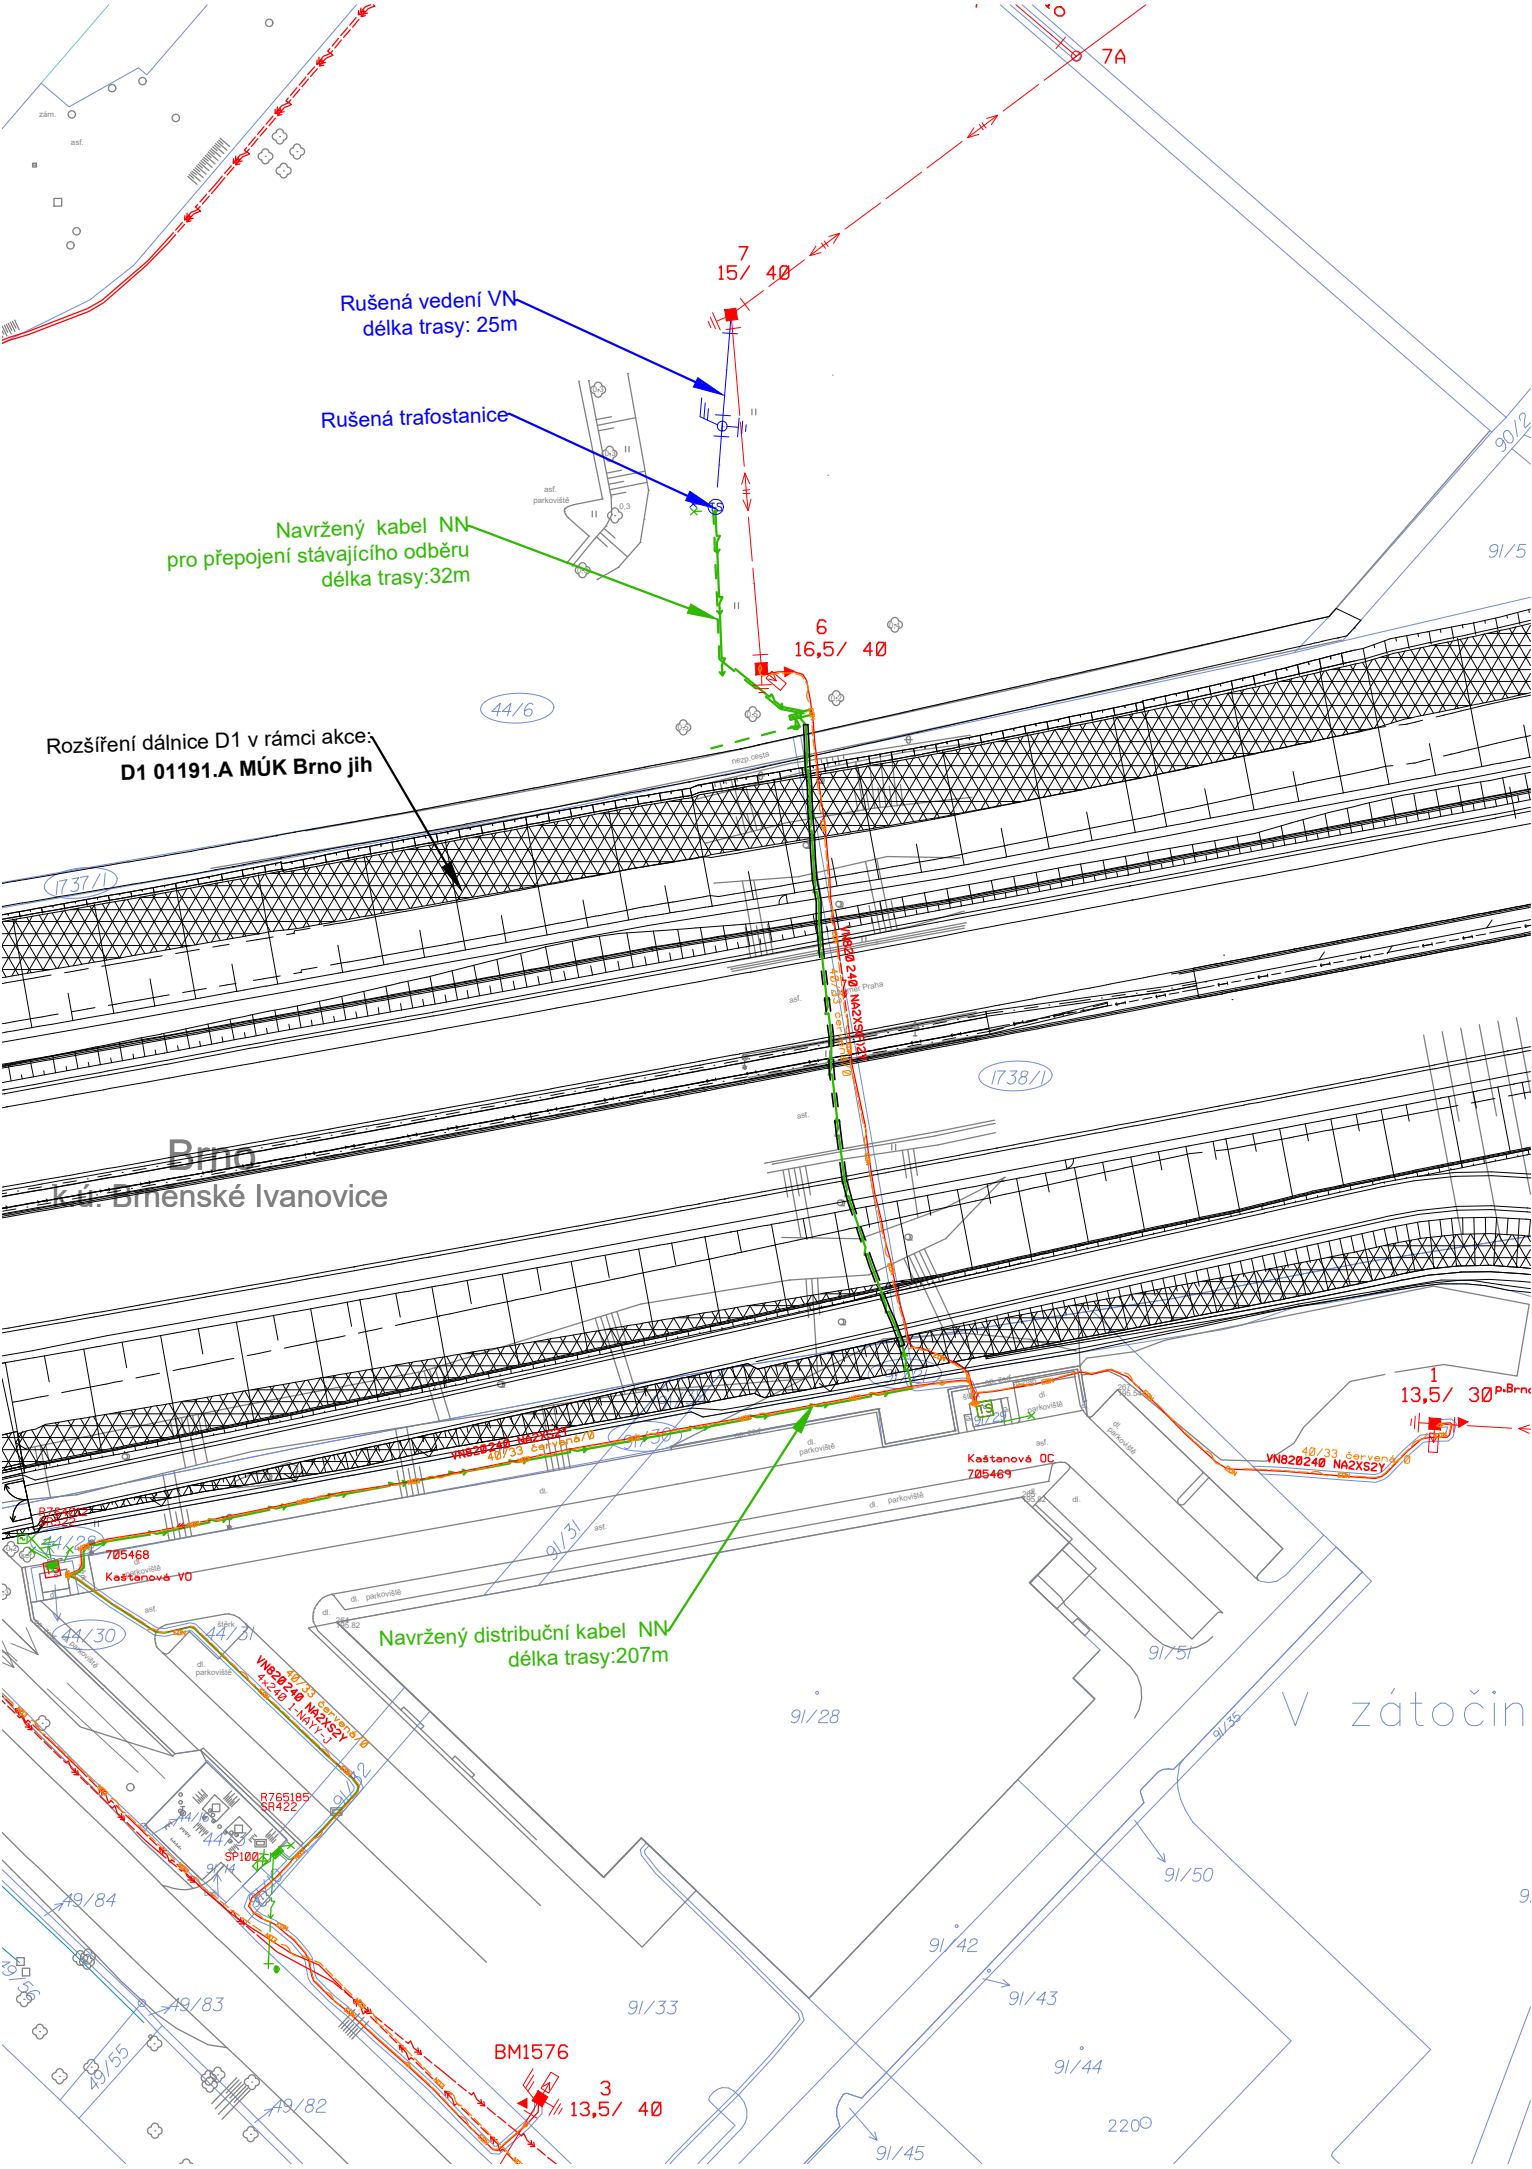


LEGENDA NAVRŽENÝCH SÍTÍ EGD:


- navržený kabel NN
- zemnicí drát FeZn 30/4
- pilířová rozpojovací / elektroměrová skříně

LEGENDA STÁVAJÍCÍCH SÍTÍ:


- STÁVAJÍCÍ PODZEMNÍ VEDENÍ NN E.GD
- STÁVAJÍCÍ PODZEMNÍ VEDENÍ VN E.GD
- STÁVAJÍCÍ NADZEMNÍ VEDENÍ VN E.GD
- STÁVAJÍCÍ SDĚLOVACÍ VEDENÍ E.GD
- RUŠENÉ NADZEMNÍ VEDENÍ VN E.GD

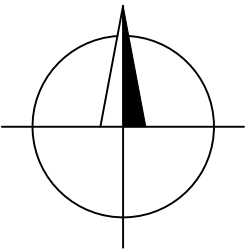

Č. STAVBY (Z PORTÁLU STAVEBNÍKA):
00_C_STAVBY_DLE_PS

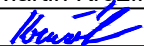
VYPRACOVAL	Ing. Martin Kružík	ZOD. PROJEKTANT	Ing. Martin Kružík	 Puttner, s.r.o. ŠUMAVSKÁ 416/15, 602 00 BRNO tel. 541 210 038, fax. 541 212 207 e-mail: info@puttner.cz ZAK.Č. 025-000095
				
ZHOTOVITEL PD	Puttner, s.r.o., Šumavská 416/15, 602 00 Brno			

KRAJ	JIHOMORAVSKÝ	OKRES	BRNO-MĚSTO		
KATASTR. ÚZEMÍ	Brněnské Ivanovice [612227]				
MÍSTO STAVBY	BRNO, KAŠTANOVÁ				
STAVEBNÍK	EG.D, s.r.o. LIDICKÁ 1873/36, 602 00 BRNO				
NÁZEV STAVBY	Brno, Kaštanová, st.úp. TS 8369, kNN			DATUM: 07-2025	
				FORMÁT: 2xA4	
				STUPEŇ PD: DpPS	
NÁZEV VÝKRESU	Situační výkres širších vztahů			MĚŘÍTKO: 1:1000	Č. VÝKRESU: C1

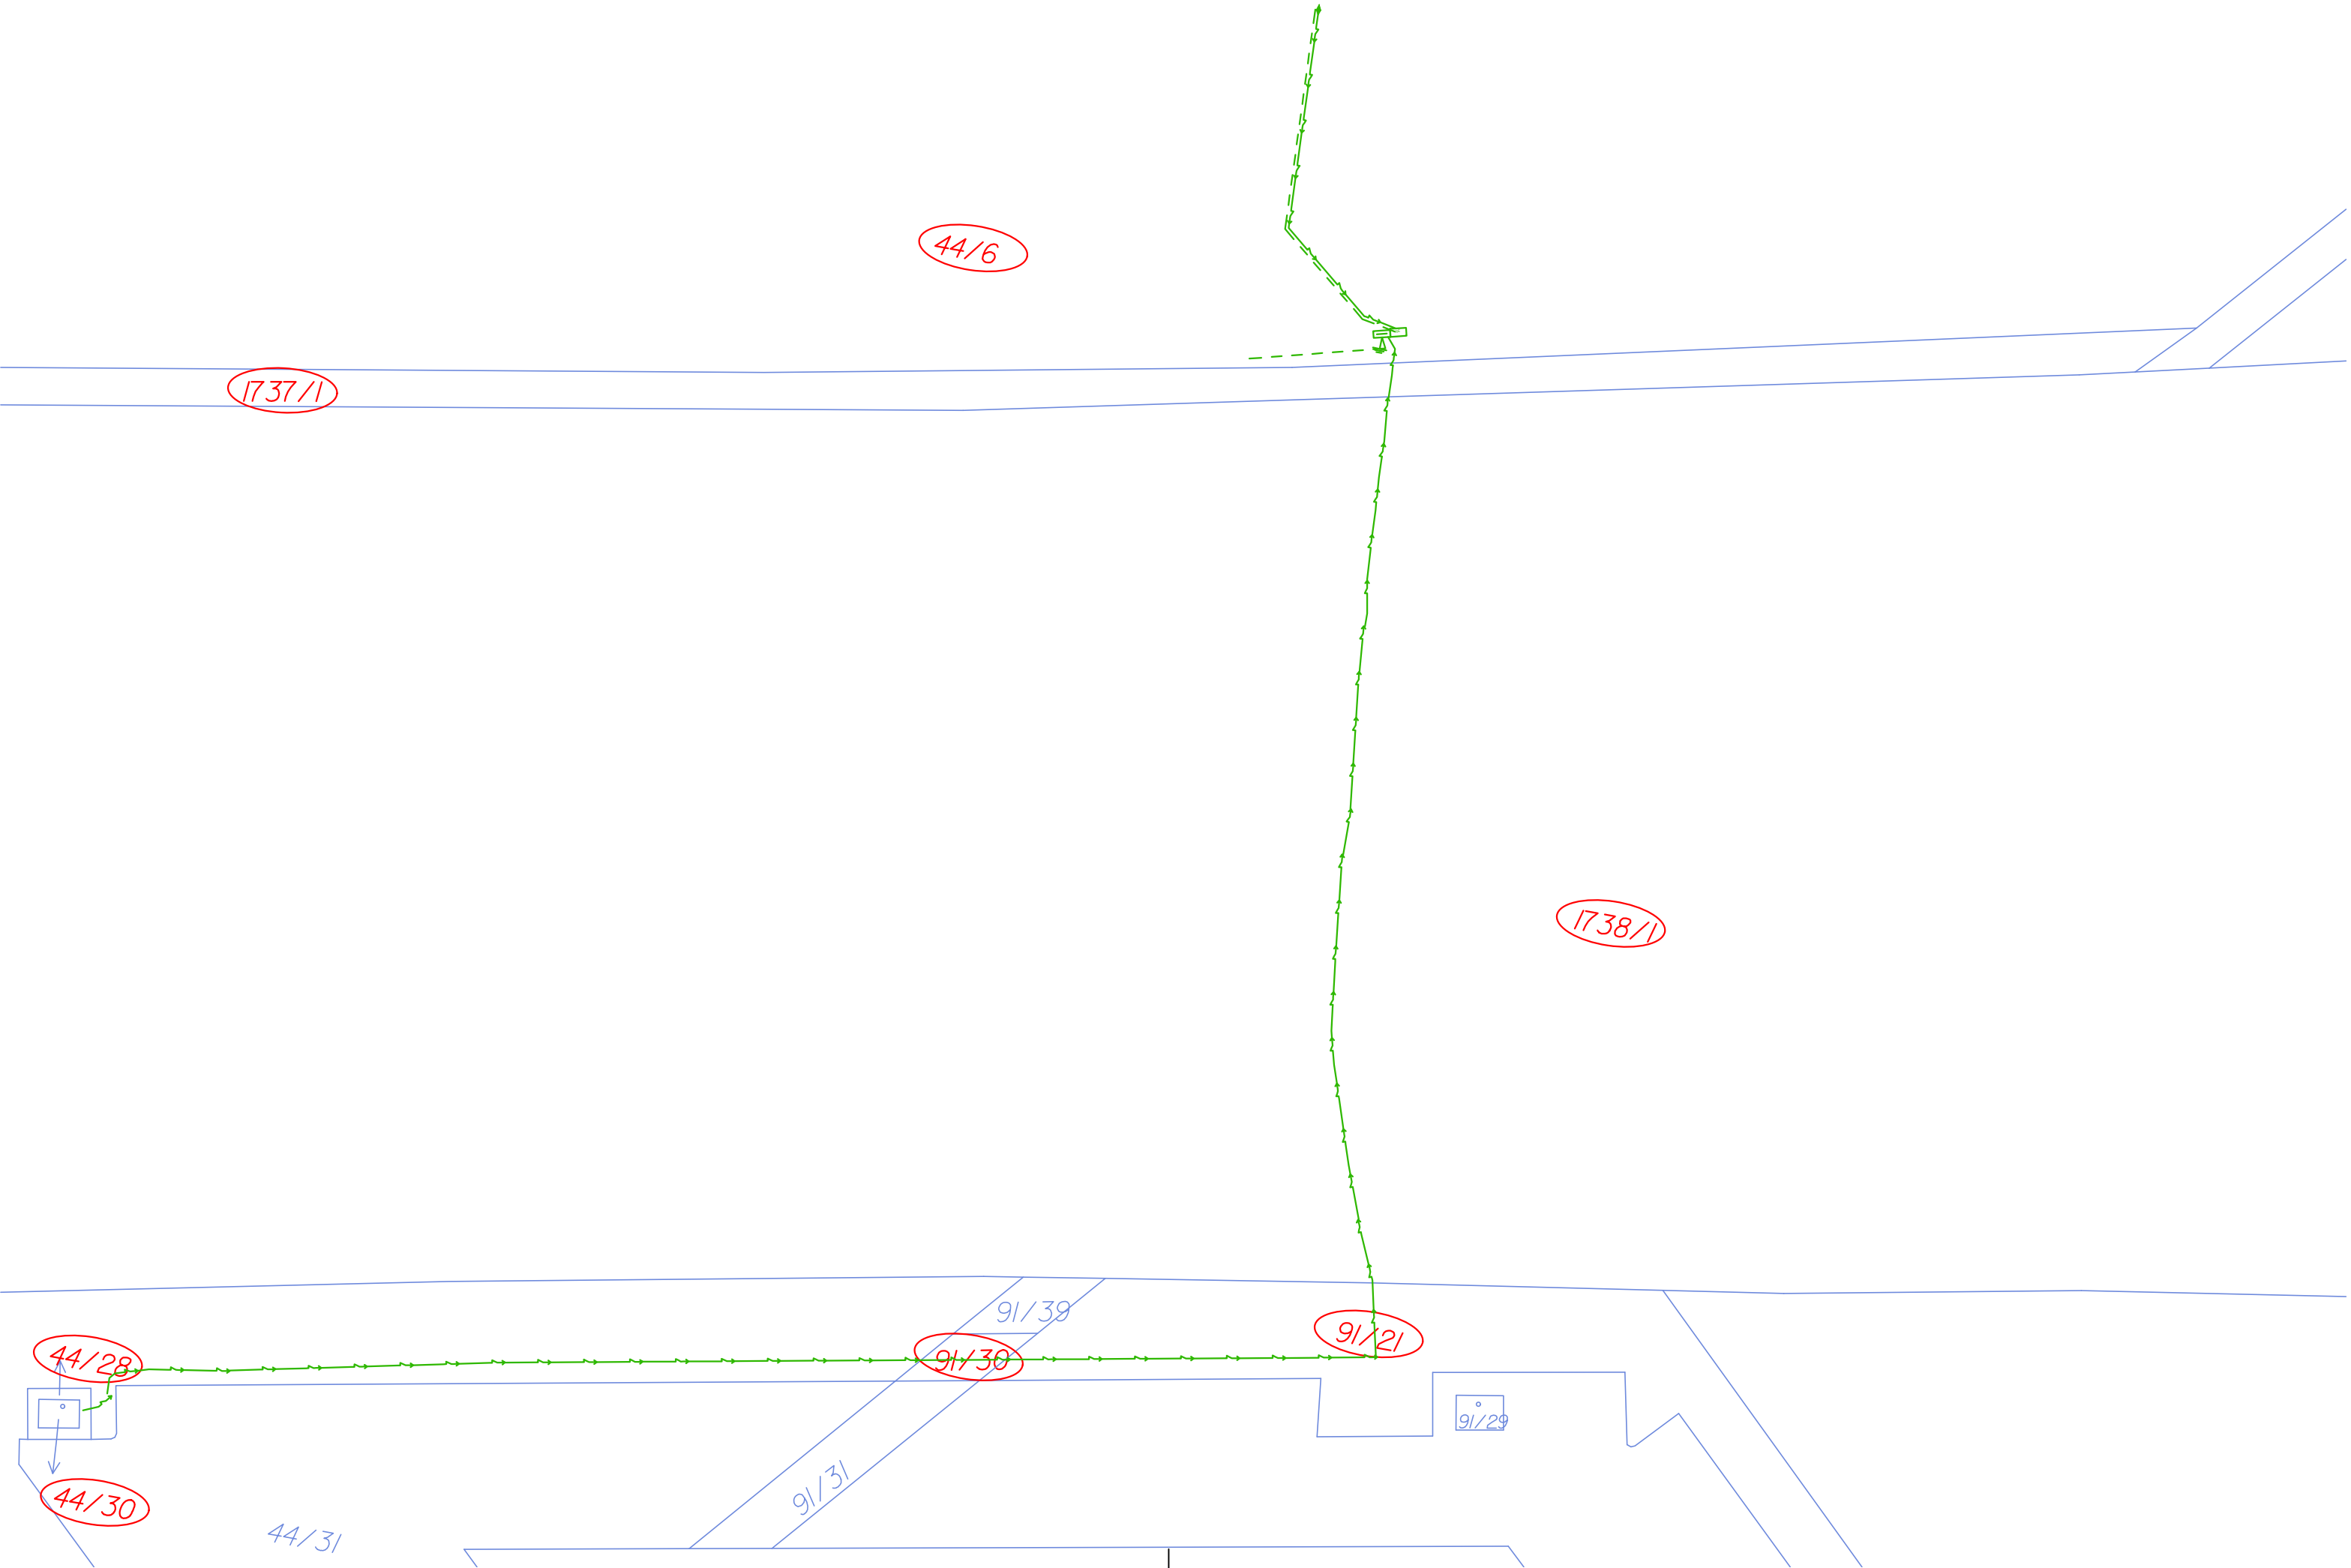

LEGENDA NAVRŽENÝCH SÍTÍ EGD:

- navržený kabel NN
- zemní drát FeZn 30/4
- pilířová rozpojovací / elektroměrová skříň

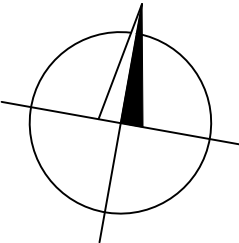

Č. STAVBY (Z PORTÁLU STAVEBNÍKA):
00_C_STAVBY_DLE_PS

VYPRACOVAL	Ing. Martin Kružík	ZOD. PROJEKTANT	Ing. Martin Kružík	 Puttner, s.r.o. ŠUMAVSKÁ 416/15, 602 00 BRNO tel. 541 210 038, fax. 541 212 207 e-mail: info@puttner.cz ZAK.Č.: 025-000095	
ZHOTOVITEL PD	Puttner, s.r.o., Šumavská 416/15, 602 00 Brno				
KRAJ	JIHOMORAVSKÝ	OKRES	BRNO-MĚSTO		
KATASTR. ÚZEMÍ	Brněnské Ivanovice [612227]				
MÍSTO STAVBY	BRNO, KAŠTANOVÁ				
STAVEBNÍK	EG.D, s.r.o. LIDICKÁ 1873/36, 602 00 BRNO				
NÁZEV STAVBY	Brno, Kaštanová, st.úp. TS 8369, kNN			Č. STAVBY: 1040027431	
				DATUM: 07-2025	
				FORMÁT: 3xA4	
				STUPEŇ PD: DpPS	
NÁZEV VÝKRESU	Katastrální situační výkres			MĚŘÍTKO: 1:500	Č. VÝKRESU: C2

