




OBECNÁ MAPA

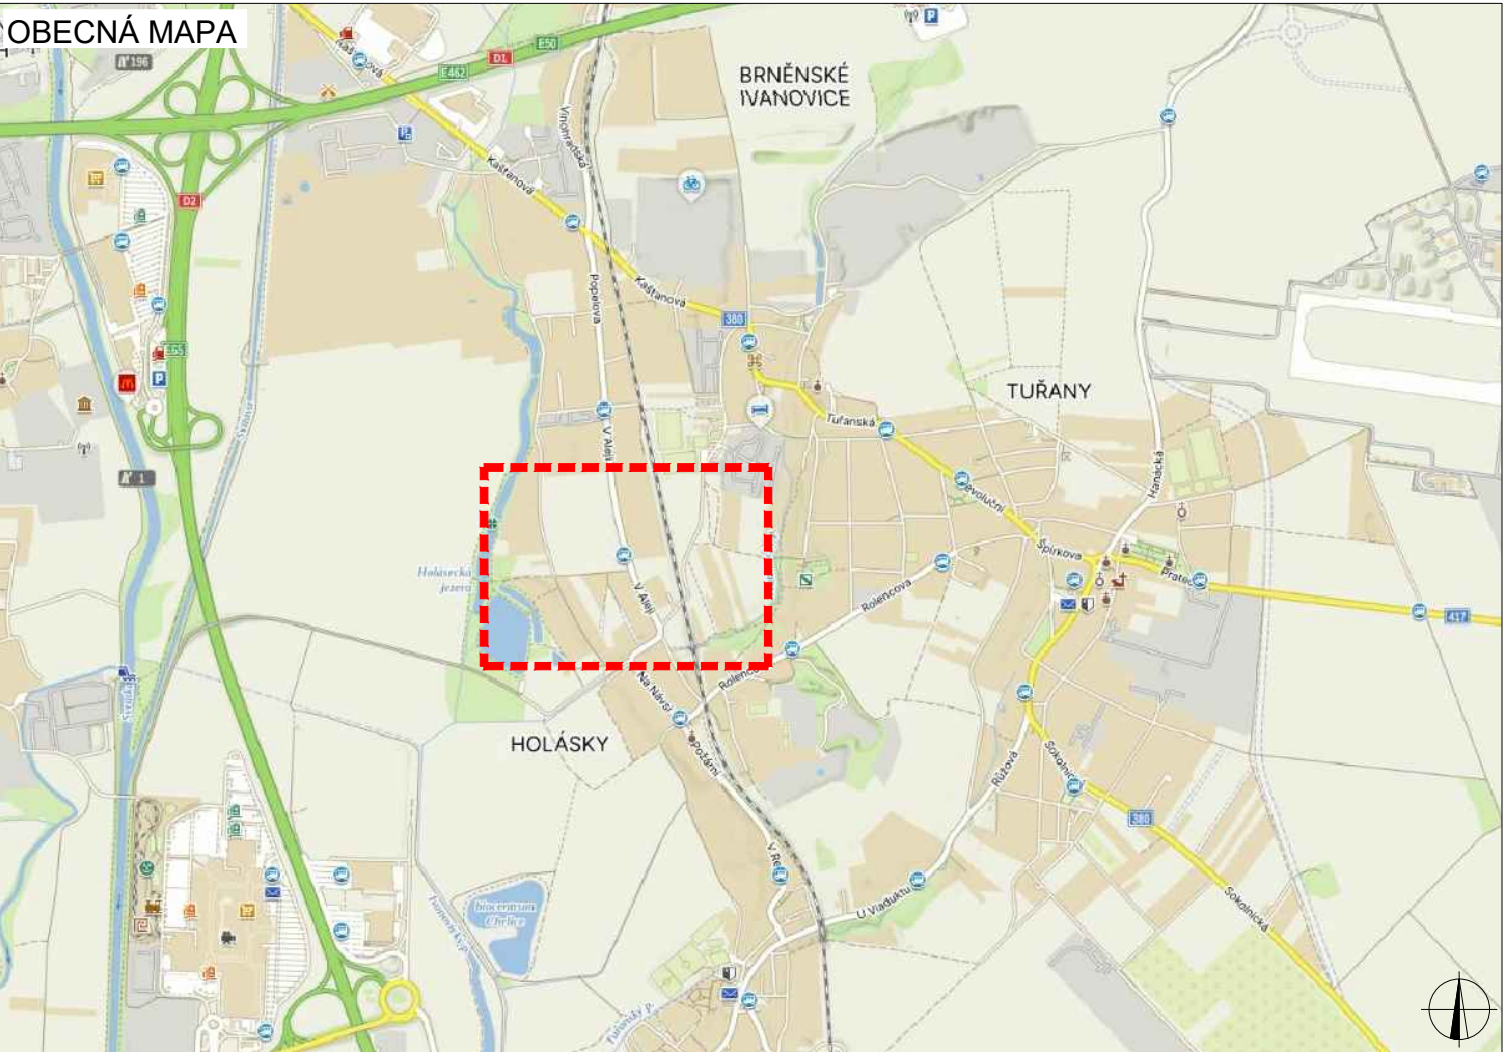


SITUACE ŠIRŠÍCH VZTAHŮ

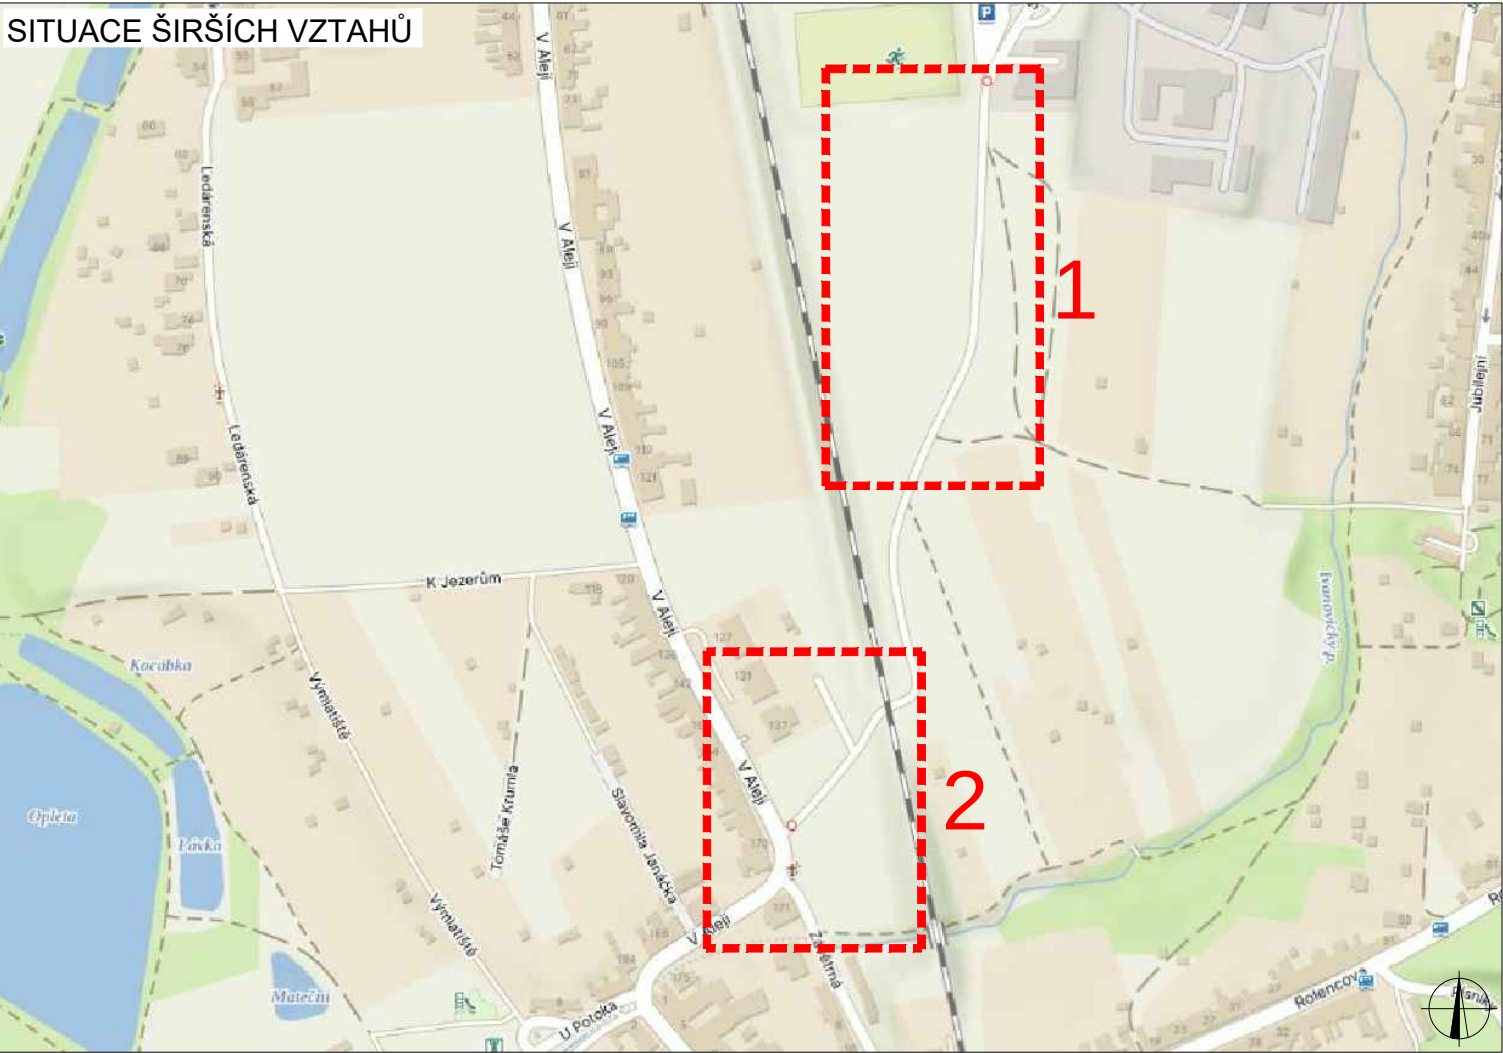

DETAIL 1

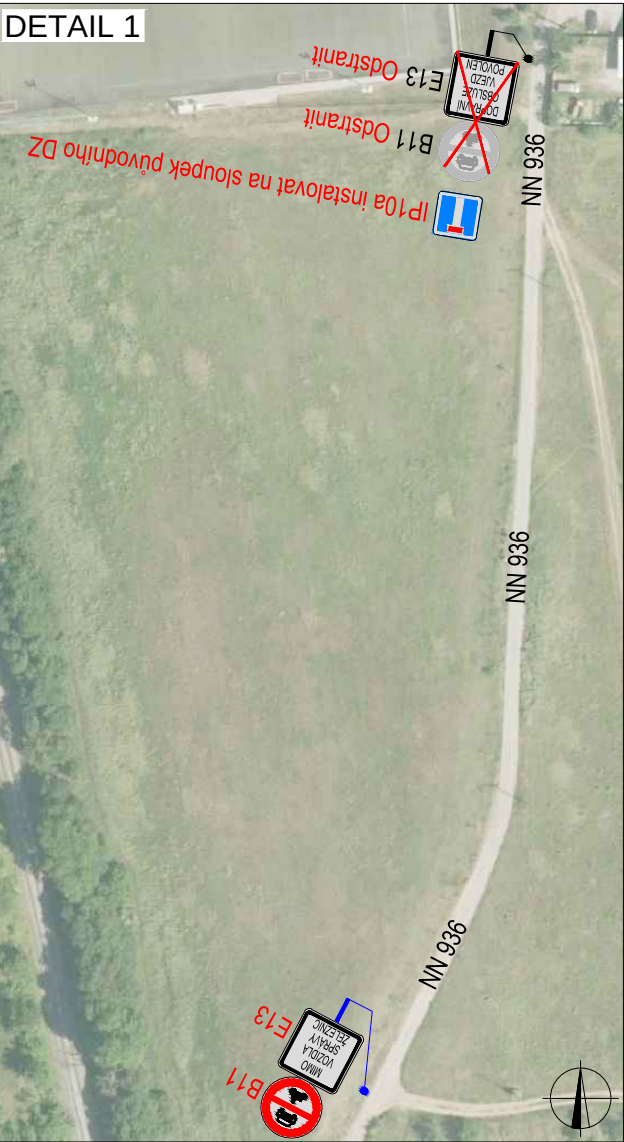

DETAIL 2

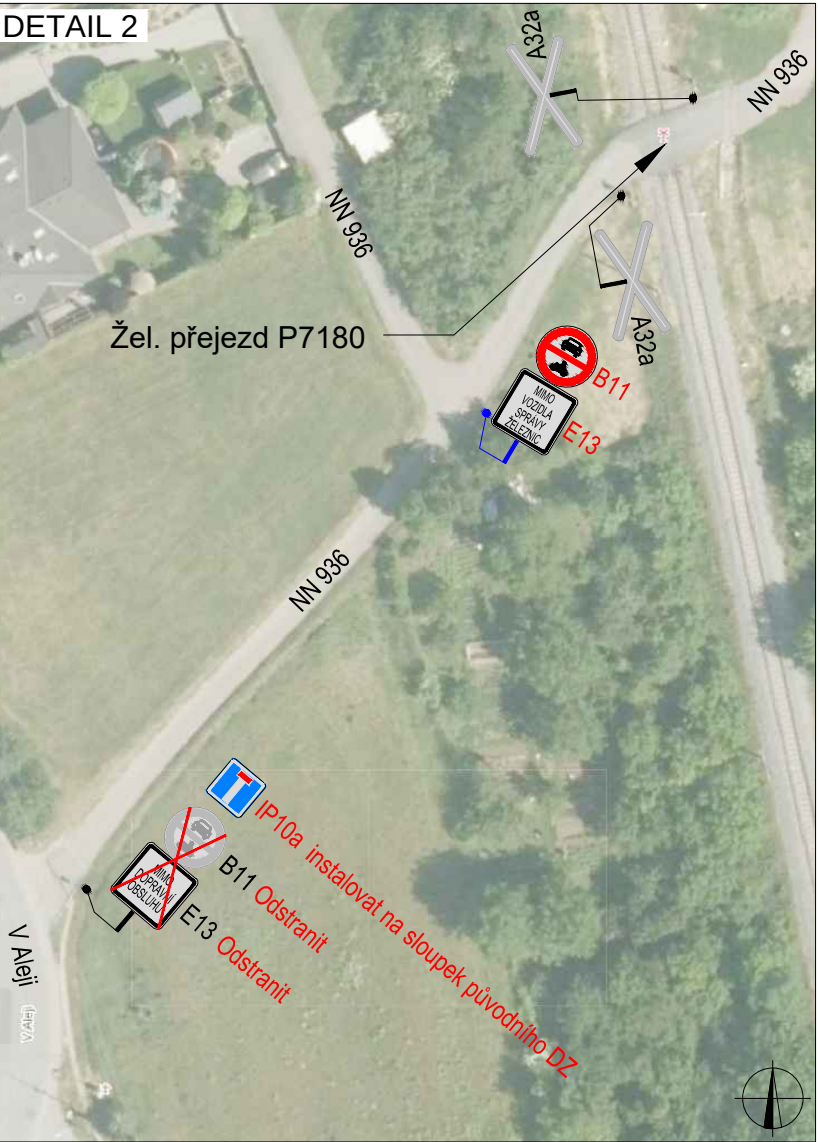

LEGENDA

-  P6 TRVALÉ SVISLÉ DOPRAVNÍ ZNAČENÍ NAVRŽENÉ K ODSTRANĚNÍ
-  P6 NAVRŽENÉ NOVÉ TRVALÉ DOPRAVNÍ ZNAČENÍ NA NOVÝ SLOUPEK

MÍSTNÍ ÚPRAVA PROVOZU NA POZEMNÍ KOMUNIKACI BUDE REALIZOVÁNA PODLE ZÁKONA Č. 361 / 2000 SB., VYHLÁŠKY Č. 294 / 2015 SB., PODLE PŘÍSLUŠNÝCH ČESKÝCH TECHNICKÝCH NOREM ČSN A TECHNICKÝCH PODMÍNEK MINISTERSTVA DOPRAVY

ZODPOVĚDNÝ PROJEKTANT:	Richard Peška		  GEFAB CS spol. s r.o. Švédská 5, 620 00 Brno http://www.gefab.cz
VYPRACOVAL:	Jaroslav Martynek		
KONTROLOVAL:	Richard Peška		
NÁZEV STAVBY:		ČÍSLO ZAKÁZKY:	325/2024
Změna místní úpravy v rámci žel. p. P7180 ul. NN 936, Brno - Tuřany		DATUM:	11/2024
		FORMÁT:	A3
OBSAH:		MĚŘÍTKO:	-
		ÚČEL:	RDS
Situace trvalého dopravního značení		ČÍSLO PŘÍLOHY:	1
		SOUPRAVA:	