



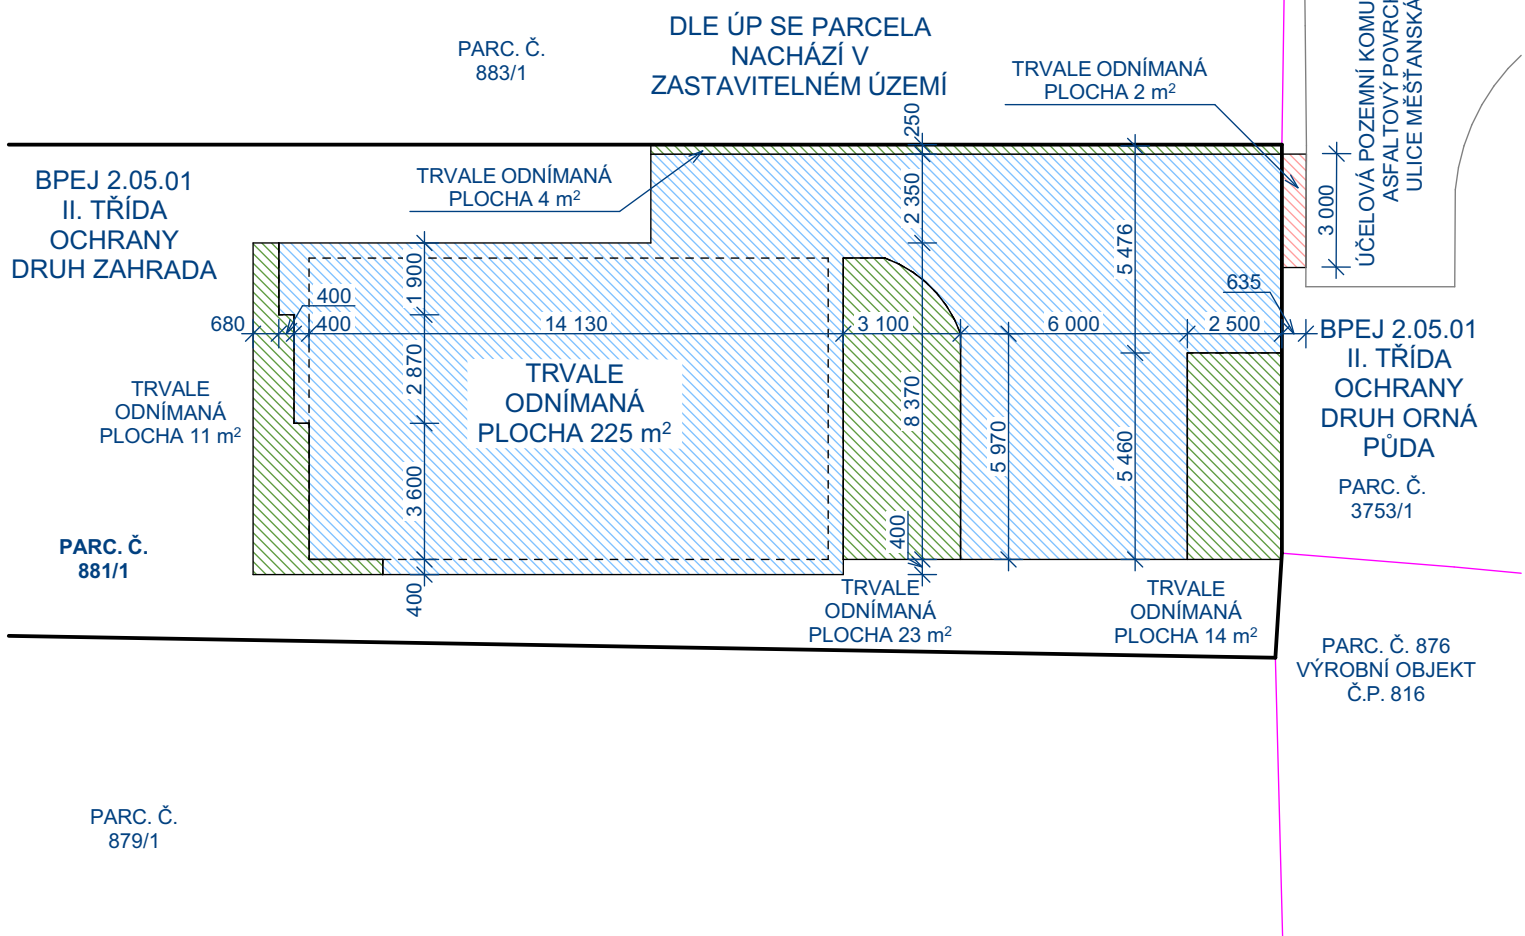

LEGENDA OBJEKTŮ

- OBRYS NOVÉHO OBJEKTU
- HRANICE POZEMKŮ
- HRANICE STAVEBNÍHO POZEMKU
- PLOCHA K ODNĚTÍ ZE ZPF NA STAVEBNÍM POZEMKU PARC.Č. 881/1
- PLOCHA K ODNĚTÍ ZE ZPF NA VEŘEJNÉM POZEMKU PARC.Č. 3753/1
- PLOCHA K ODNĚTÍ ZE ZPF ZBYTKOVÁ PLOCHA NA PARC.Č. 881/1

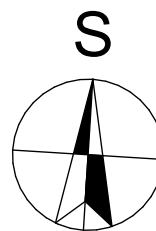

Rovax
Váš domov. Vaše cesta.

0,000 = 231,040 m N. M. BPV

ARCHITEKTONICKÝ NÁVRH		PROJEKT VYPRACOVAL	ZODPOVĚDNÝ PROJEKTANT	ROVAX, spol. s r.o. Fryčajova 18/37, 614 00 Brno, tel: 545211799 IČ: 60733900, DIČ: CZ60733900 www.drevostavbybmo.cz, email: info@rovax.cz	
ING. ARCH. PAVLÍNACEJPOVÁ		ING. LUKÁŠ NĚMEC	ING. RADIM VAŠÍK		
STAVEBNÍK: MARTA SURMANOVÁ, ROLENCOVA 35/4, 620 00 BRNO					
RODINNÝ DŮM BRNO-TUŘANY UL. MĚŠŤANSKÁ, BRNO-TUŘANY, OKR. BRNO-MĚSTO, JIHMORAVSKÝ KRAJ PARC. Č. 881/1, K. Ú. TUŘANY				TISK	06.06.2025, 8:44
				DATUM	06/2025
				Č. ZAKÁZKY	P25008
				VYHLÁŠKA 131/2024 SB., PŘÍLOHA 1	
				C SITUAČNÍ VÝKRESY	
SITUAČNÍ VÝKES ODNĚTÍ ZE ZPF				MĚŘITKO 1:200	Č. VÝKRESU C.4