



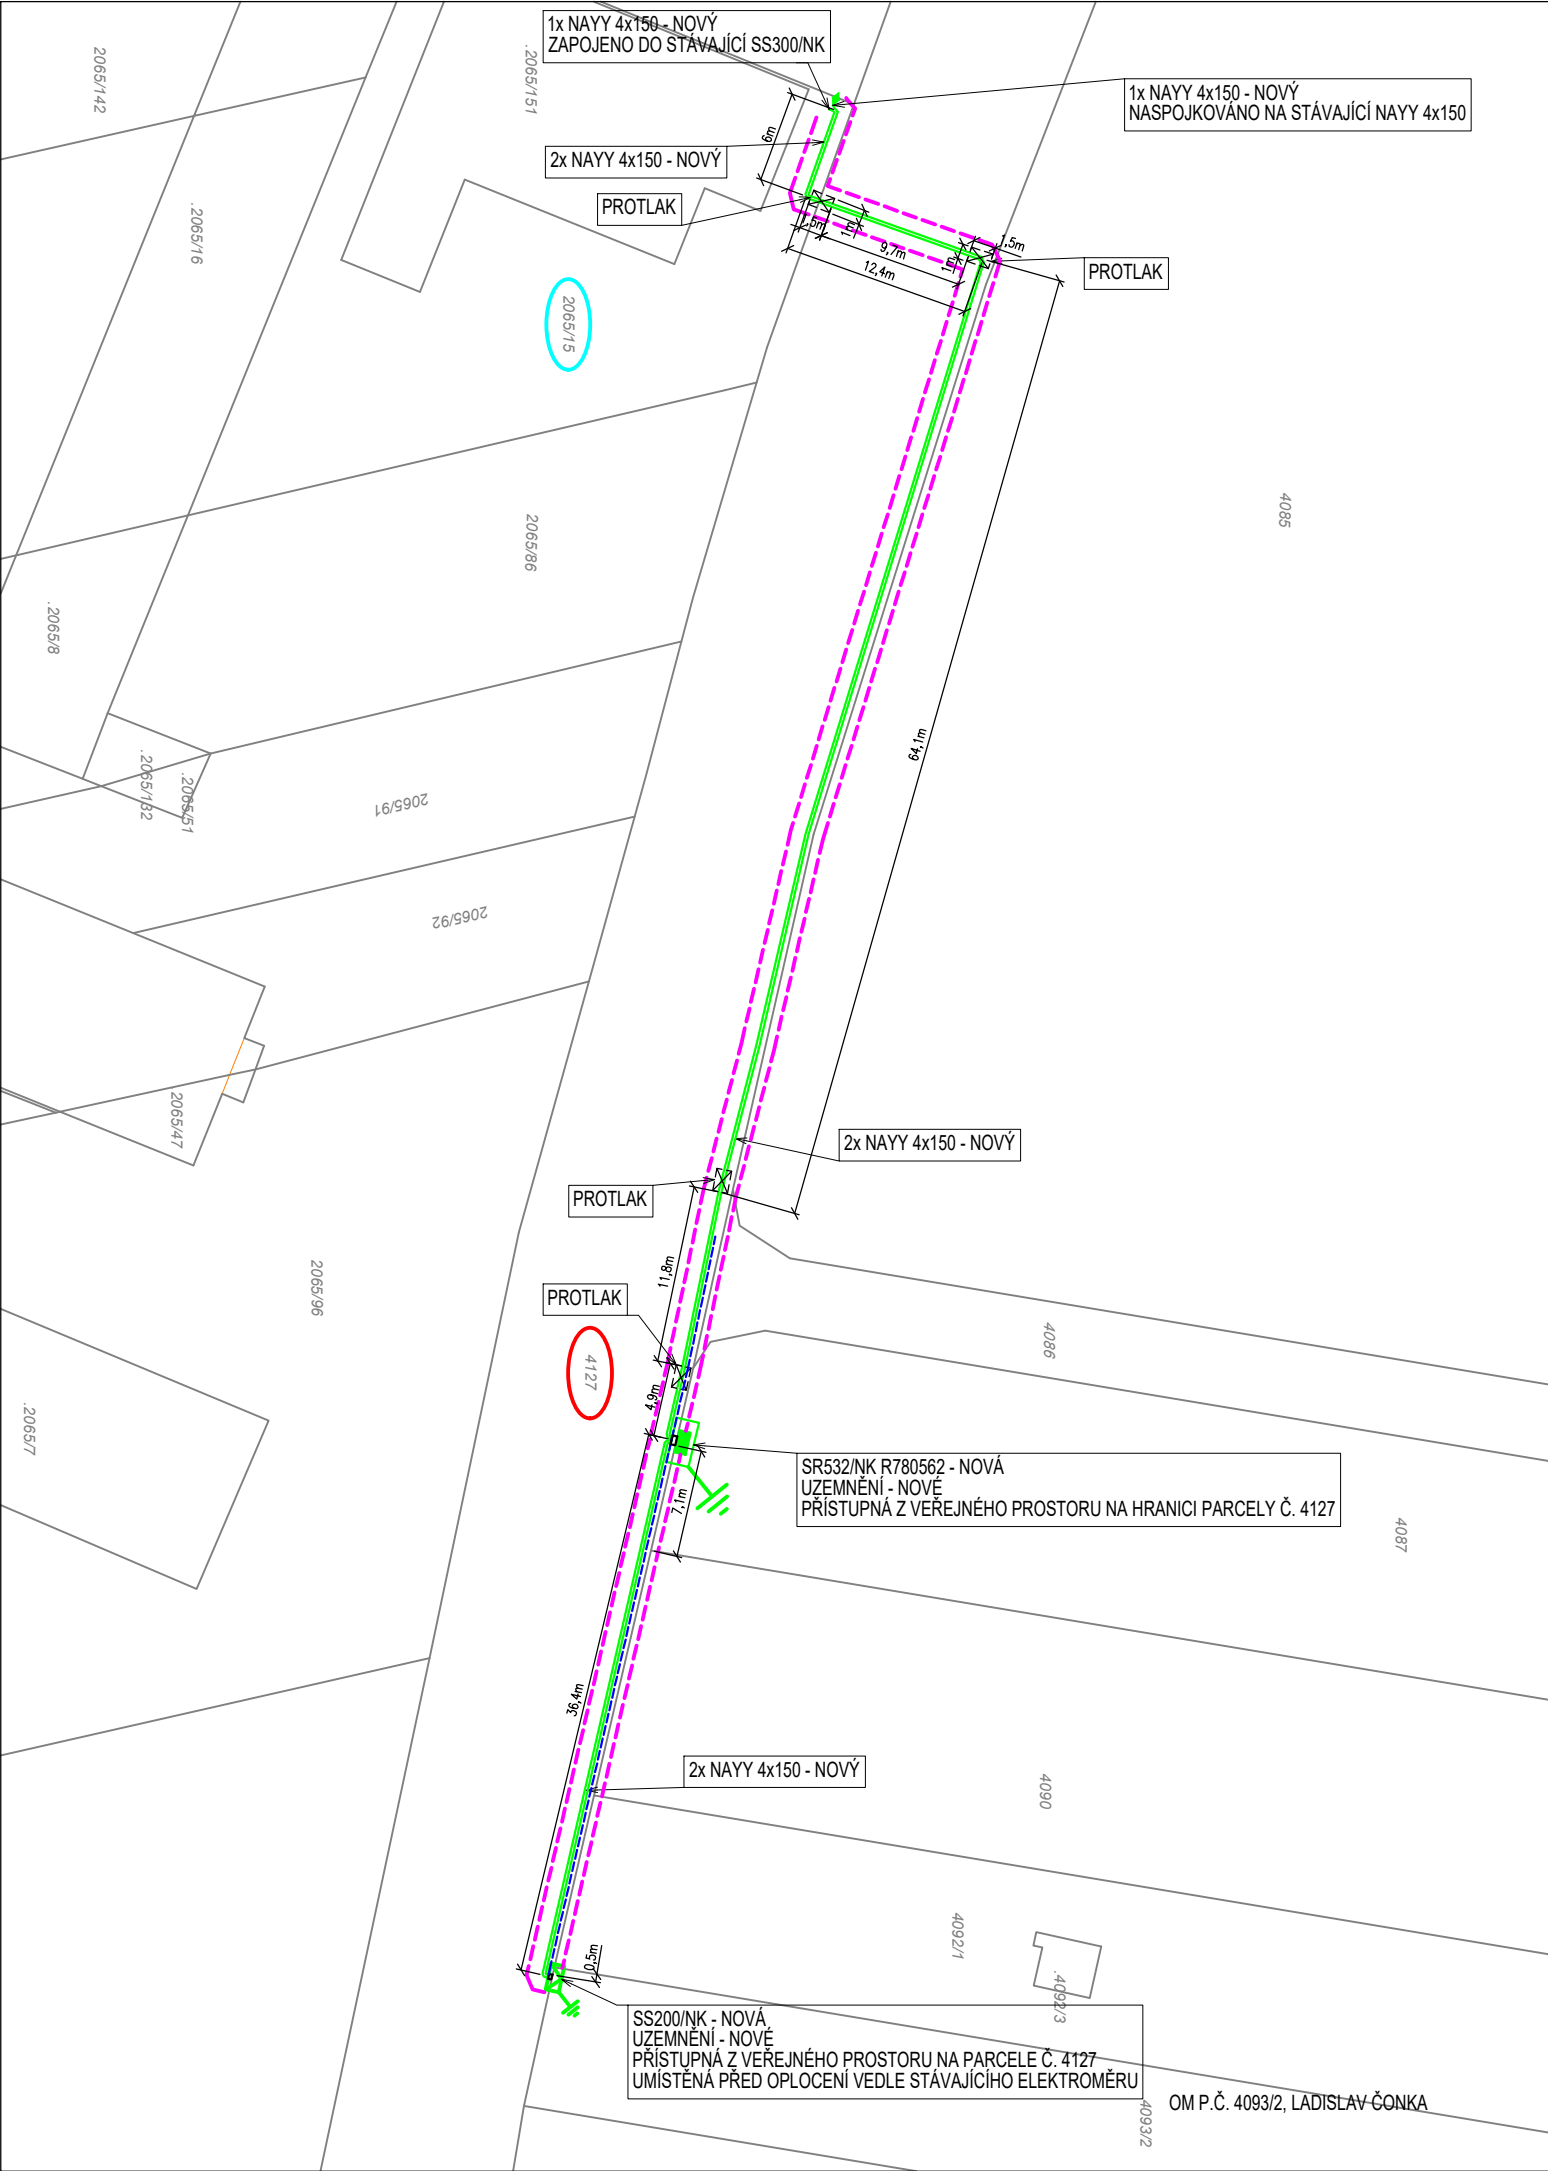

DOTČENÉ POZEMKY:

- XXX/XX POZEMKY SOUKROMÝCH MAJITELŮ
- XXX/XX POZEMKY MĚSTA / OBCE / STÁTU
- OCHRANNÉ PÁSMO - 1M

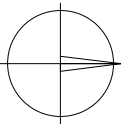

AUTORIZACE / ELEKTRONICKÉ AUTORIZAČNÍ RAZÍTKO

Č. ZAMĚRU: _____

Č. JEDNACÍ: _____

VYPRACOVAL	KAMIL KNĚŽÍČEK	ZOD. PROJEKTANT	MICHAL GRIMM	ELINGCZ projektčně inženýrská společnost Č. ZAKÁZKY: 2025-042
ZHOTOVITEL PD	ELING CZ, S.R.O. STŘELNICE 2797/22A, 628 00 BRNO			
KRAJ	JIHOMORAVSKÝ	OKRES	BRNO-MĚSTO	eg.d Č. STAVBY: 1030095982 DATUM: 08-2025 FORMÁT: 2xA4 STUPEŇ PD: DPZ MĚŘÍTKO: 1:500 Č. VÝKRESU: C.2
KATASTR. ÚZEMÍ	TUŘANY			
MÍSTO STAVBY	BRNO, UL. PRATECKÁ			
STAVEBNÍK	EG.D, S.R.O. LIDICKÁ 1873/36, 602 00 BRNO			
NÁZEV STAVBY	BRNO, PRATECKÁ, KNN, ČONKA			
NÁZEV VÝKRESU	KATASTRÁLNÍ SITUAČNÍ VÝKRES			

