



PŘÍČNÝ ŘEZ PROVIZORNÍM SJEZDEM

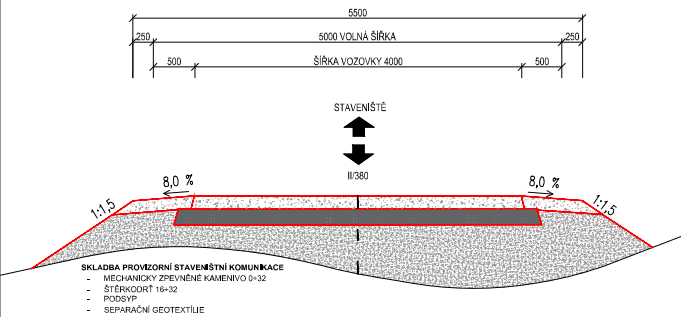

PODÉLNÝ ŘEZ PROVIZORNÍM SJEZDEM




SITUACE DIO

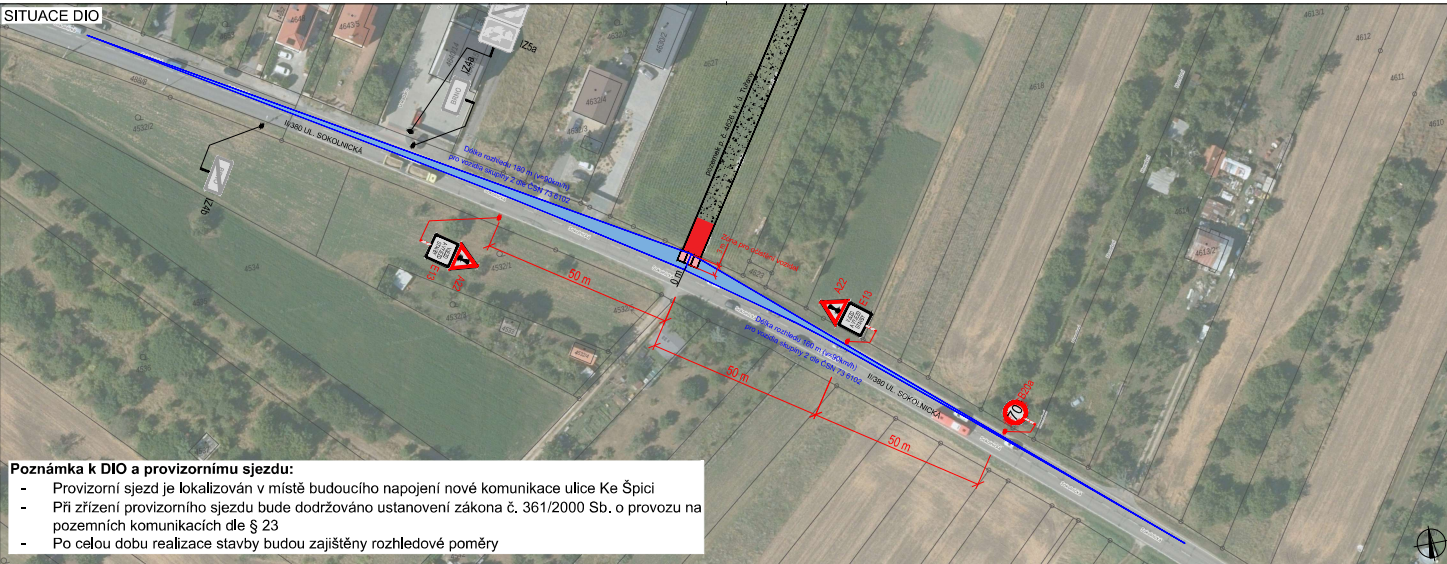


Poznámka k DIO a provizornímu sjezdu:

- Provizorní sjezd je lokalizován v místě budoucího napojení nové komunikace ulice Ke Špicí
- Při zřízení provizorního sjezdu bude dodržováno ustanovení zákona č. 361/2000 Sb. o provozu na pozemních komunikacích dle § 23
- Po celou dobu realizace stavby budou zajištěny rozhledové poměry

SITUACE ŠIRŠÍCH VZTAHŮ

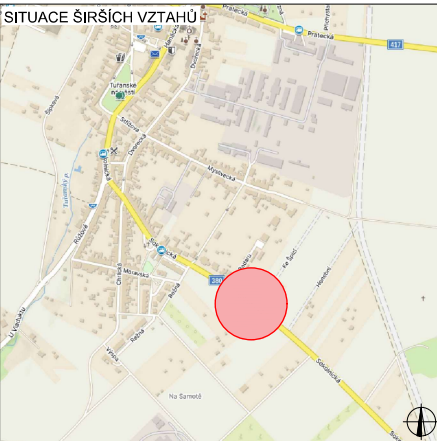

PLATNOST DOKUMENTACE

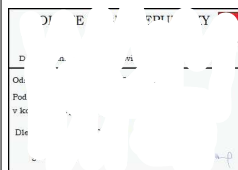


V dne

V dne

LEGENDA

- | | | | |
|--|---|--|---------------------------|
|  | TRVALÉ SVISLÉ DOPRAVNÍ ZNAČENÍ |  | ZÓNA PRO OČIŠTĚNÍ VOZIDEL |
|  | DOČASNÉ ZNEPLATNĚNÉ TRVALÉ DOPRAVNÍ ZNAČENÍ |  | ROZHLEDOVÉ POLE |
|  | NAVRŽENÉ PŘECHODNÉ DOPRAVNÍ ZNAČENÍ |  | SILNIČNÍ PANELE 3 x 2 m |


Použití dopravního značení bude v souladu s vyhláškou č. 131/2019 Sb. o pravidlech provozu na pozemních komunikacích, § 66 Zásady pro označování pracovních míst na pozemních komunikacích

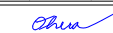VYPRACOVAL:	Ing. Adam Ohera	
KONTROLOVAL:	Bc. Lukáš Vonderka, MBA	
NÁZEV STAVBY:	Obytný soubor Tuřany	ČÍSLO ZAKÁZKY: 265/2025
OBSAH:	Situace DIO - označení výjezdů vozidel stavby a provizorní sjezd	FORMÁT: 3 x A4
		ŮČEL: RDS
		ČÍSLO PŘÍLOHY: 1
		DATUM: 10/2025




ZLIN MARK
DOPRAVNÍ ZNAČENÍ
Luleč 311
683 03 Luleč
Mob.: +420775986011
Mail: zlinmark@zlinmark.cz
www.zlinmark.cz

SITUACE DIO - POSUVNÉ PRACOVNÍ MÍSTO VE SMĚRU PROTI STANIČENÍ (SMĚR TUŘANY)

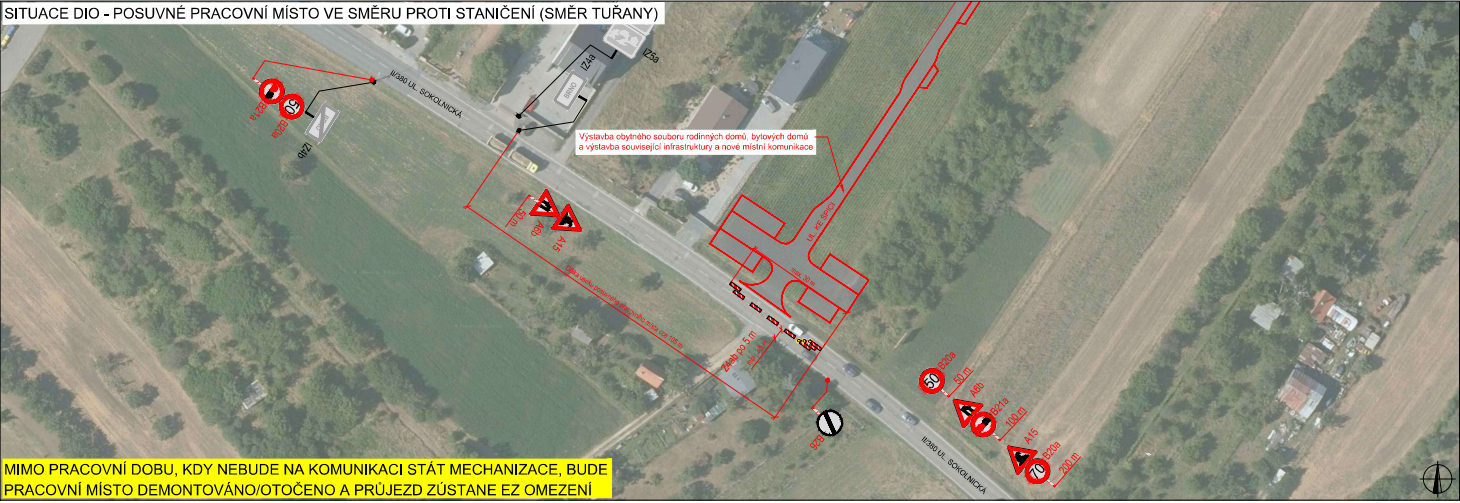


SITUACE DIO - POSUVNÉ PRACOVNÍ MÍSTO VE SMĚRU STANIČENÍ (SMĚR SOKOLNICE)

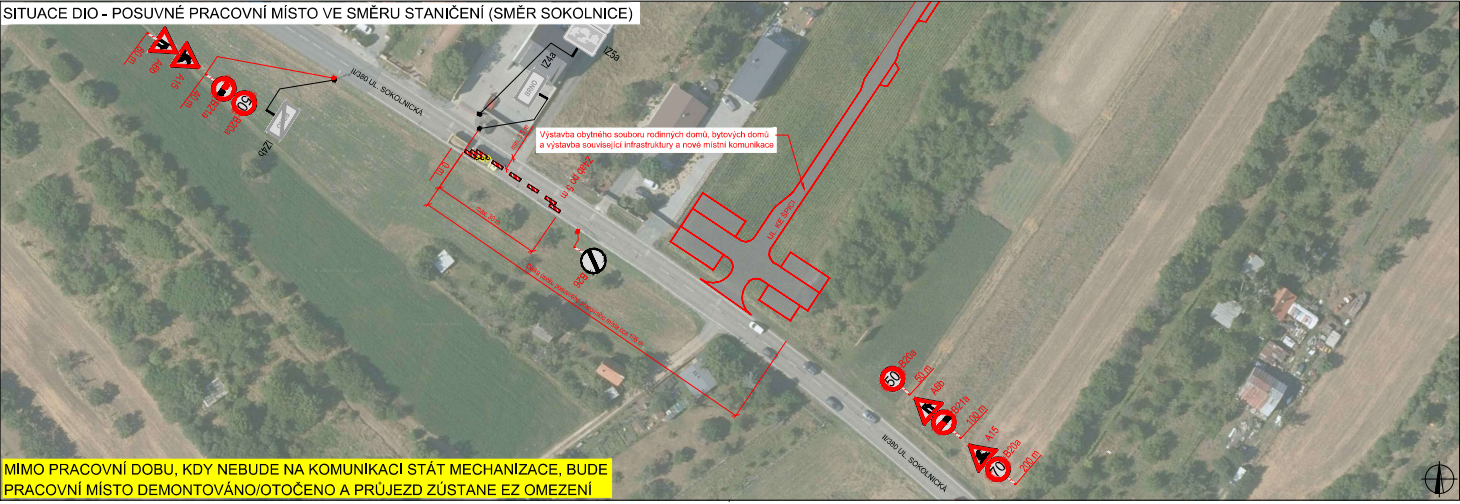

PLATNOST DOKUMENTACE

V	V	V
V	V	V

SITUACE ŠIRŠÍCH VZTAHŮ

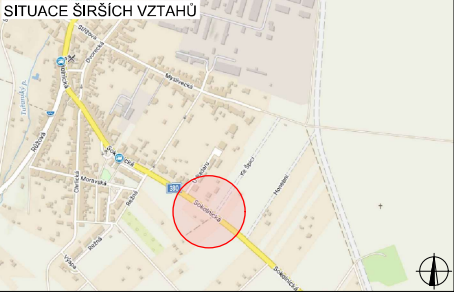



LEGENDA

- TRVALE SVISLÉ DOPRAVNÍ ZNAČENÍ
- DOČASNÉ ZNEPLATNĚNÉ TRVALE DOPRAVNÍ ZNAČENÍ
- NAVRŽENÉ PŘECHODNÉ DOPRAVNÍ ZNAČENÍ


Použití dopravního značení bude vzhledem k velikosti a v reflexním provedení TP 65 Značky pro dopravní značení na pozemních komunikacích, TP 66 Značky pro označování pracovních míst na pozemních komunikacích

VYPRACOVAL:	Ing. Adam Ohera	
KONTROLOVAL:	Bc. Lukáš Vonderka, MBA	
NÁZEV STAVBY:	Obytný soubor Tuřany	ČÍSLO ZAKÁZKY: 265/2025
		FORMÁT: 3 x A4
		ŮČEL: RDS
OBSAH:	Situace DIO - posuvné pracovní místo	ČÍSLO PŘÍLOHY: 2.1
		DATUM: 10/2025



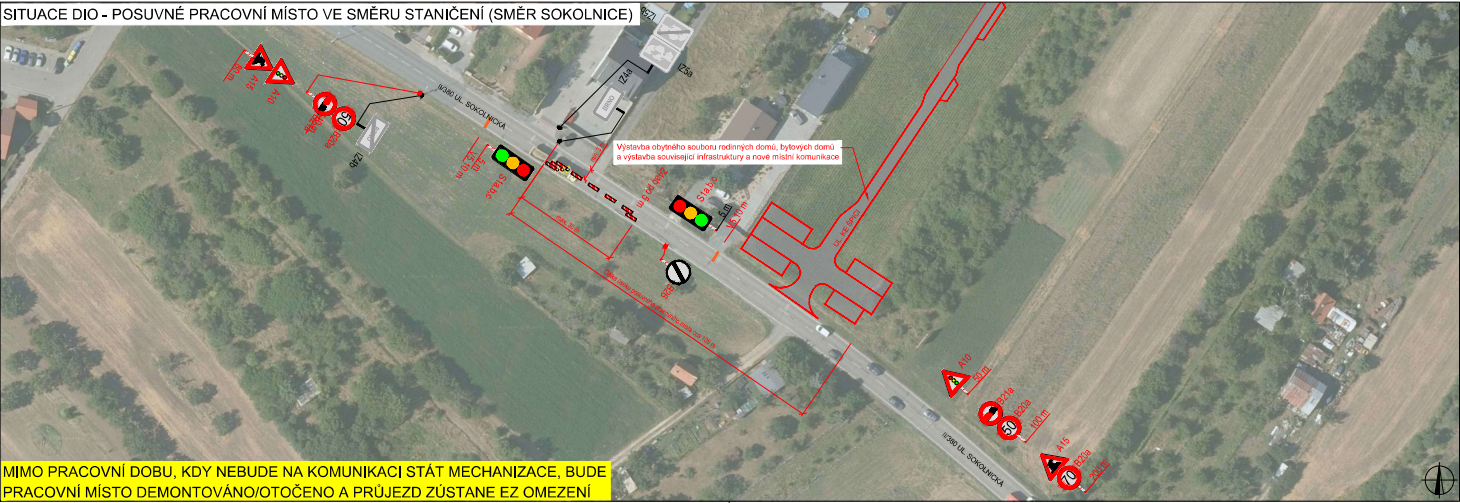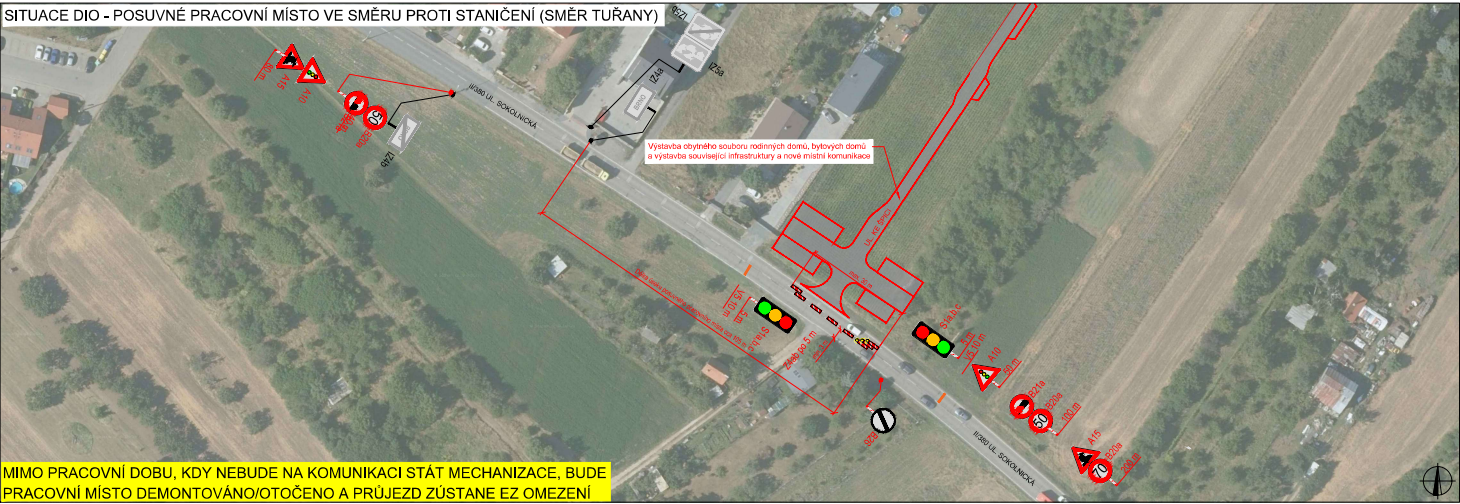


PLATNOST DOKUMENTACE		
V dne	V dne	V dne
V dne	V dne	V dne

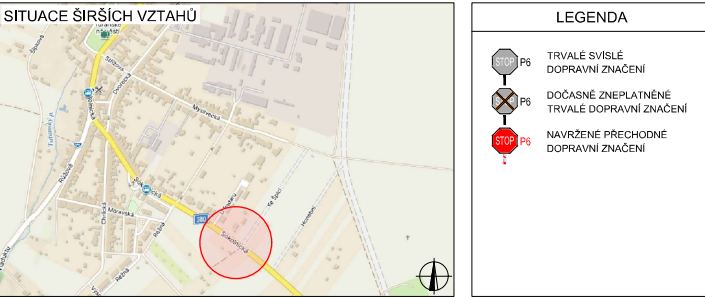

Použití dopravního značení bude v závislosti na výšce a v reflexním provedení 97.1 K návrhu dopravního značení bylo využito: TP 65 Zásady pro dopravní značení na pozemních komunikacích, TP 66 Zásady pro označování pracovních míst na pozemních komunikacích		
VYPRACOVAL:	Ing. Adam Ohera	
KONTROLOVAL:	Bc. Lukáš Vonderka, MBA	
NÁZEV STAVBY:	Obytný soubor Tuřany	ČÍSLO ZAKÁZKY: 265/2025
OBSAH:	Situace DIO - posuvné pracovní místo řízené SSZ	FORMÁT: 3 x A4
		ČEL: RDS
		ČÍSLO PŘÍLOHY: 2.2
		DATUM: 10/2025

ZLIN MARK
DOPRAVNÍ ZNAČENÍ
Luleč 311
683 03 Luleč
Město: +4207 25964041
Mail: zlinmark@zlinmark.cz
www.zlinmark.cz

SITUACE DIO

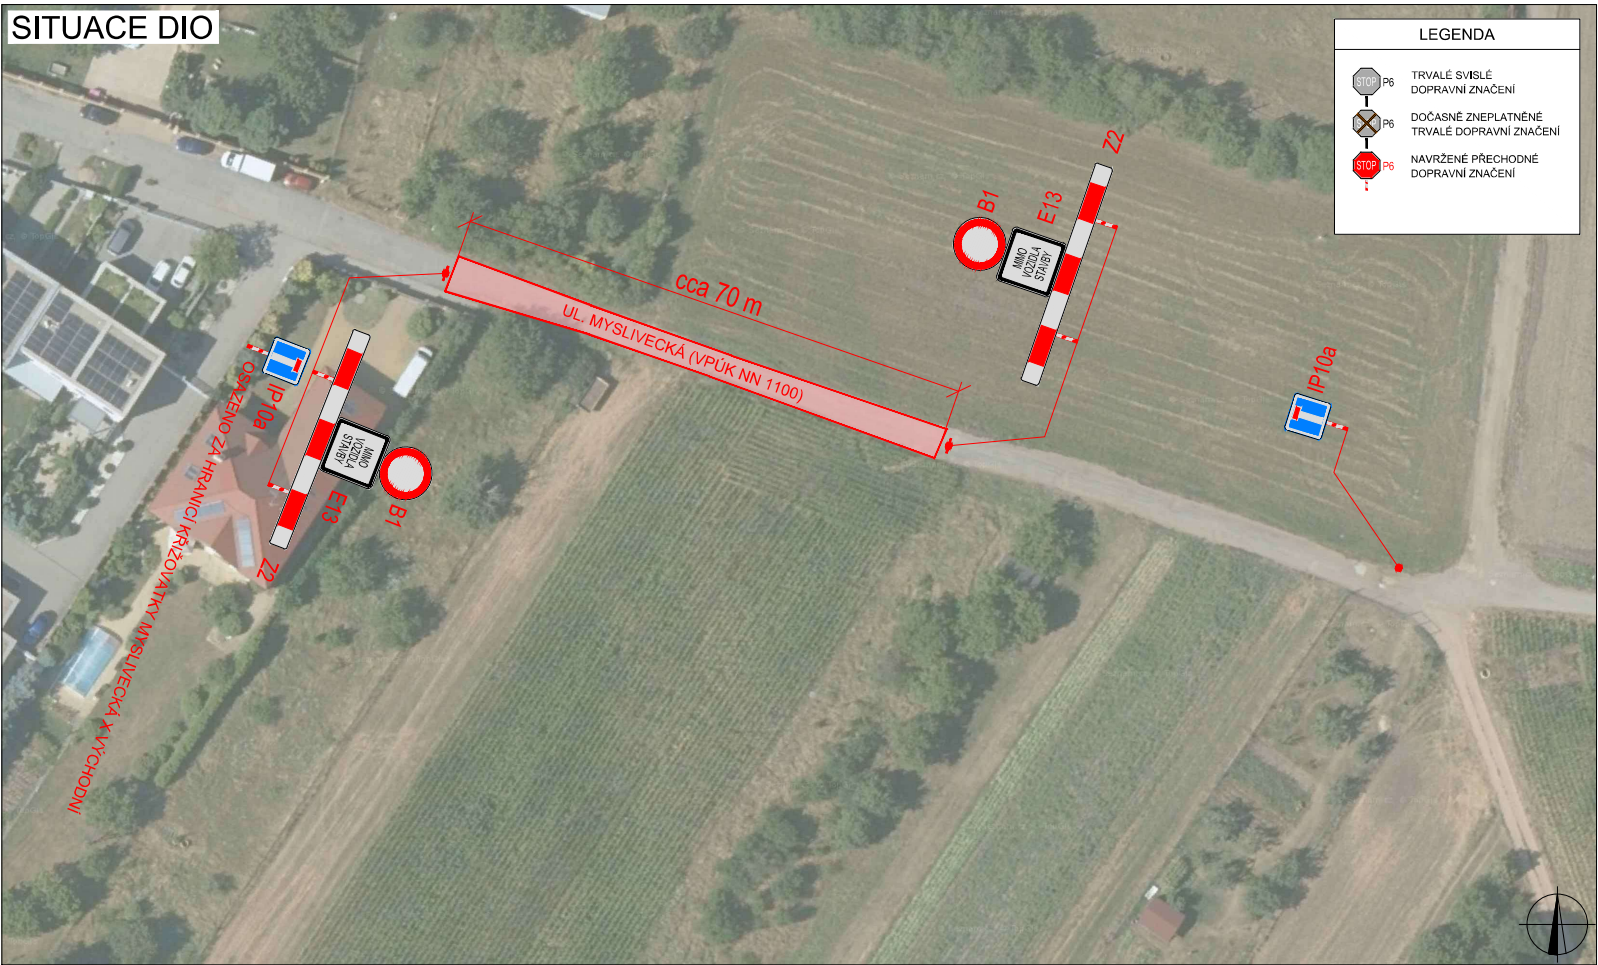

PLATNOST DOKUMENTACE

V dne

V dne

SITUACE ŠIRŠÍCH VZTAHŮ



Použité dopravní značení bude v základní velikosti a v reflexním provedení tř.1
K návrhu dopravního značení bylo využito: TP 65 Zásady pro dopravní značení na pozemních komunikacích, TP 66 Zásady pro označování pracovních míst na pozemních komunikacích

VYPRACOVAL:	Ing. Adam Ohera	
KONTROLOVAL:	Bc. Lukáš Vonderka, MBA	
NÁZEV STAVBY:	Obytný soubor Tuřany	
OBSAH:	ČÍSLO ZAKÁZKY:	265/2025
	FORMÁT:	1 x A4
	ÚČEL:	RDS
	ČÍSLO PŘÍLOHY:	3
Situace DIO - úplná uzavírka ulice Myslivecká (NN1100)		DATUM: 10/2025


ZLIN MARK
DOPRAVNÍ ZNAČENÍ
ZLINMARK DZ s.r.o.
Luleč 311
683 03 Luleč
Mob.: +420725994691
Mail.: zlinmark@zlinmark.cz
www.zlinmark.cz