




CELKOVÁ SITUACE

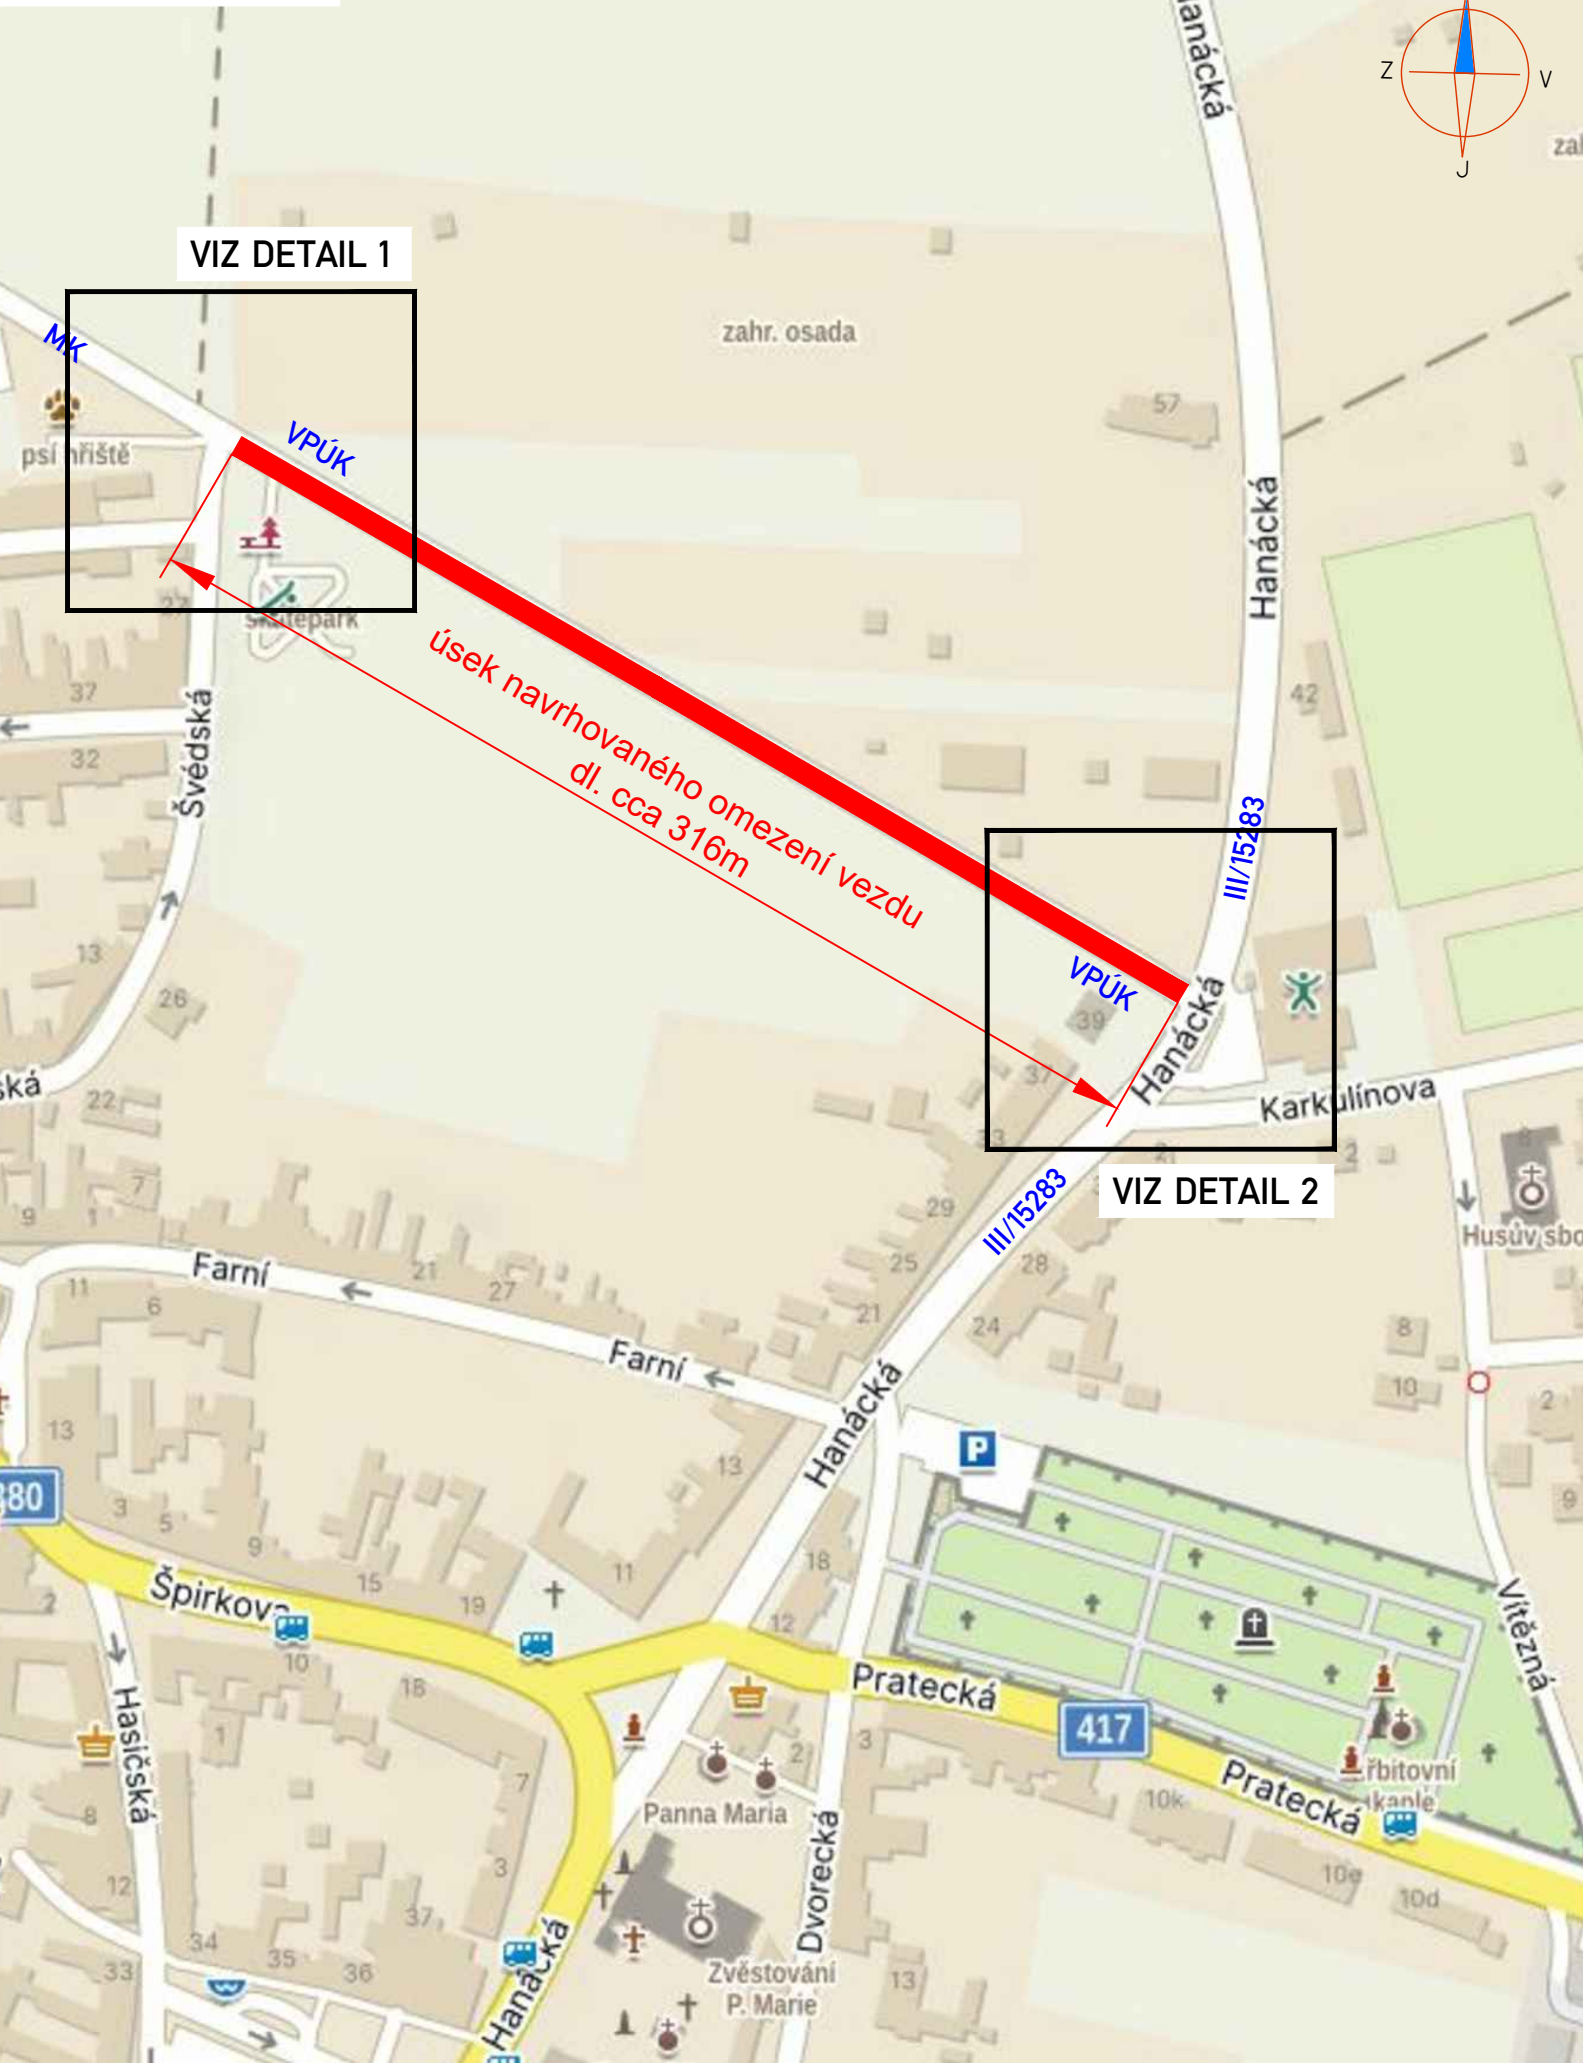


DETAIL 1

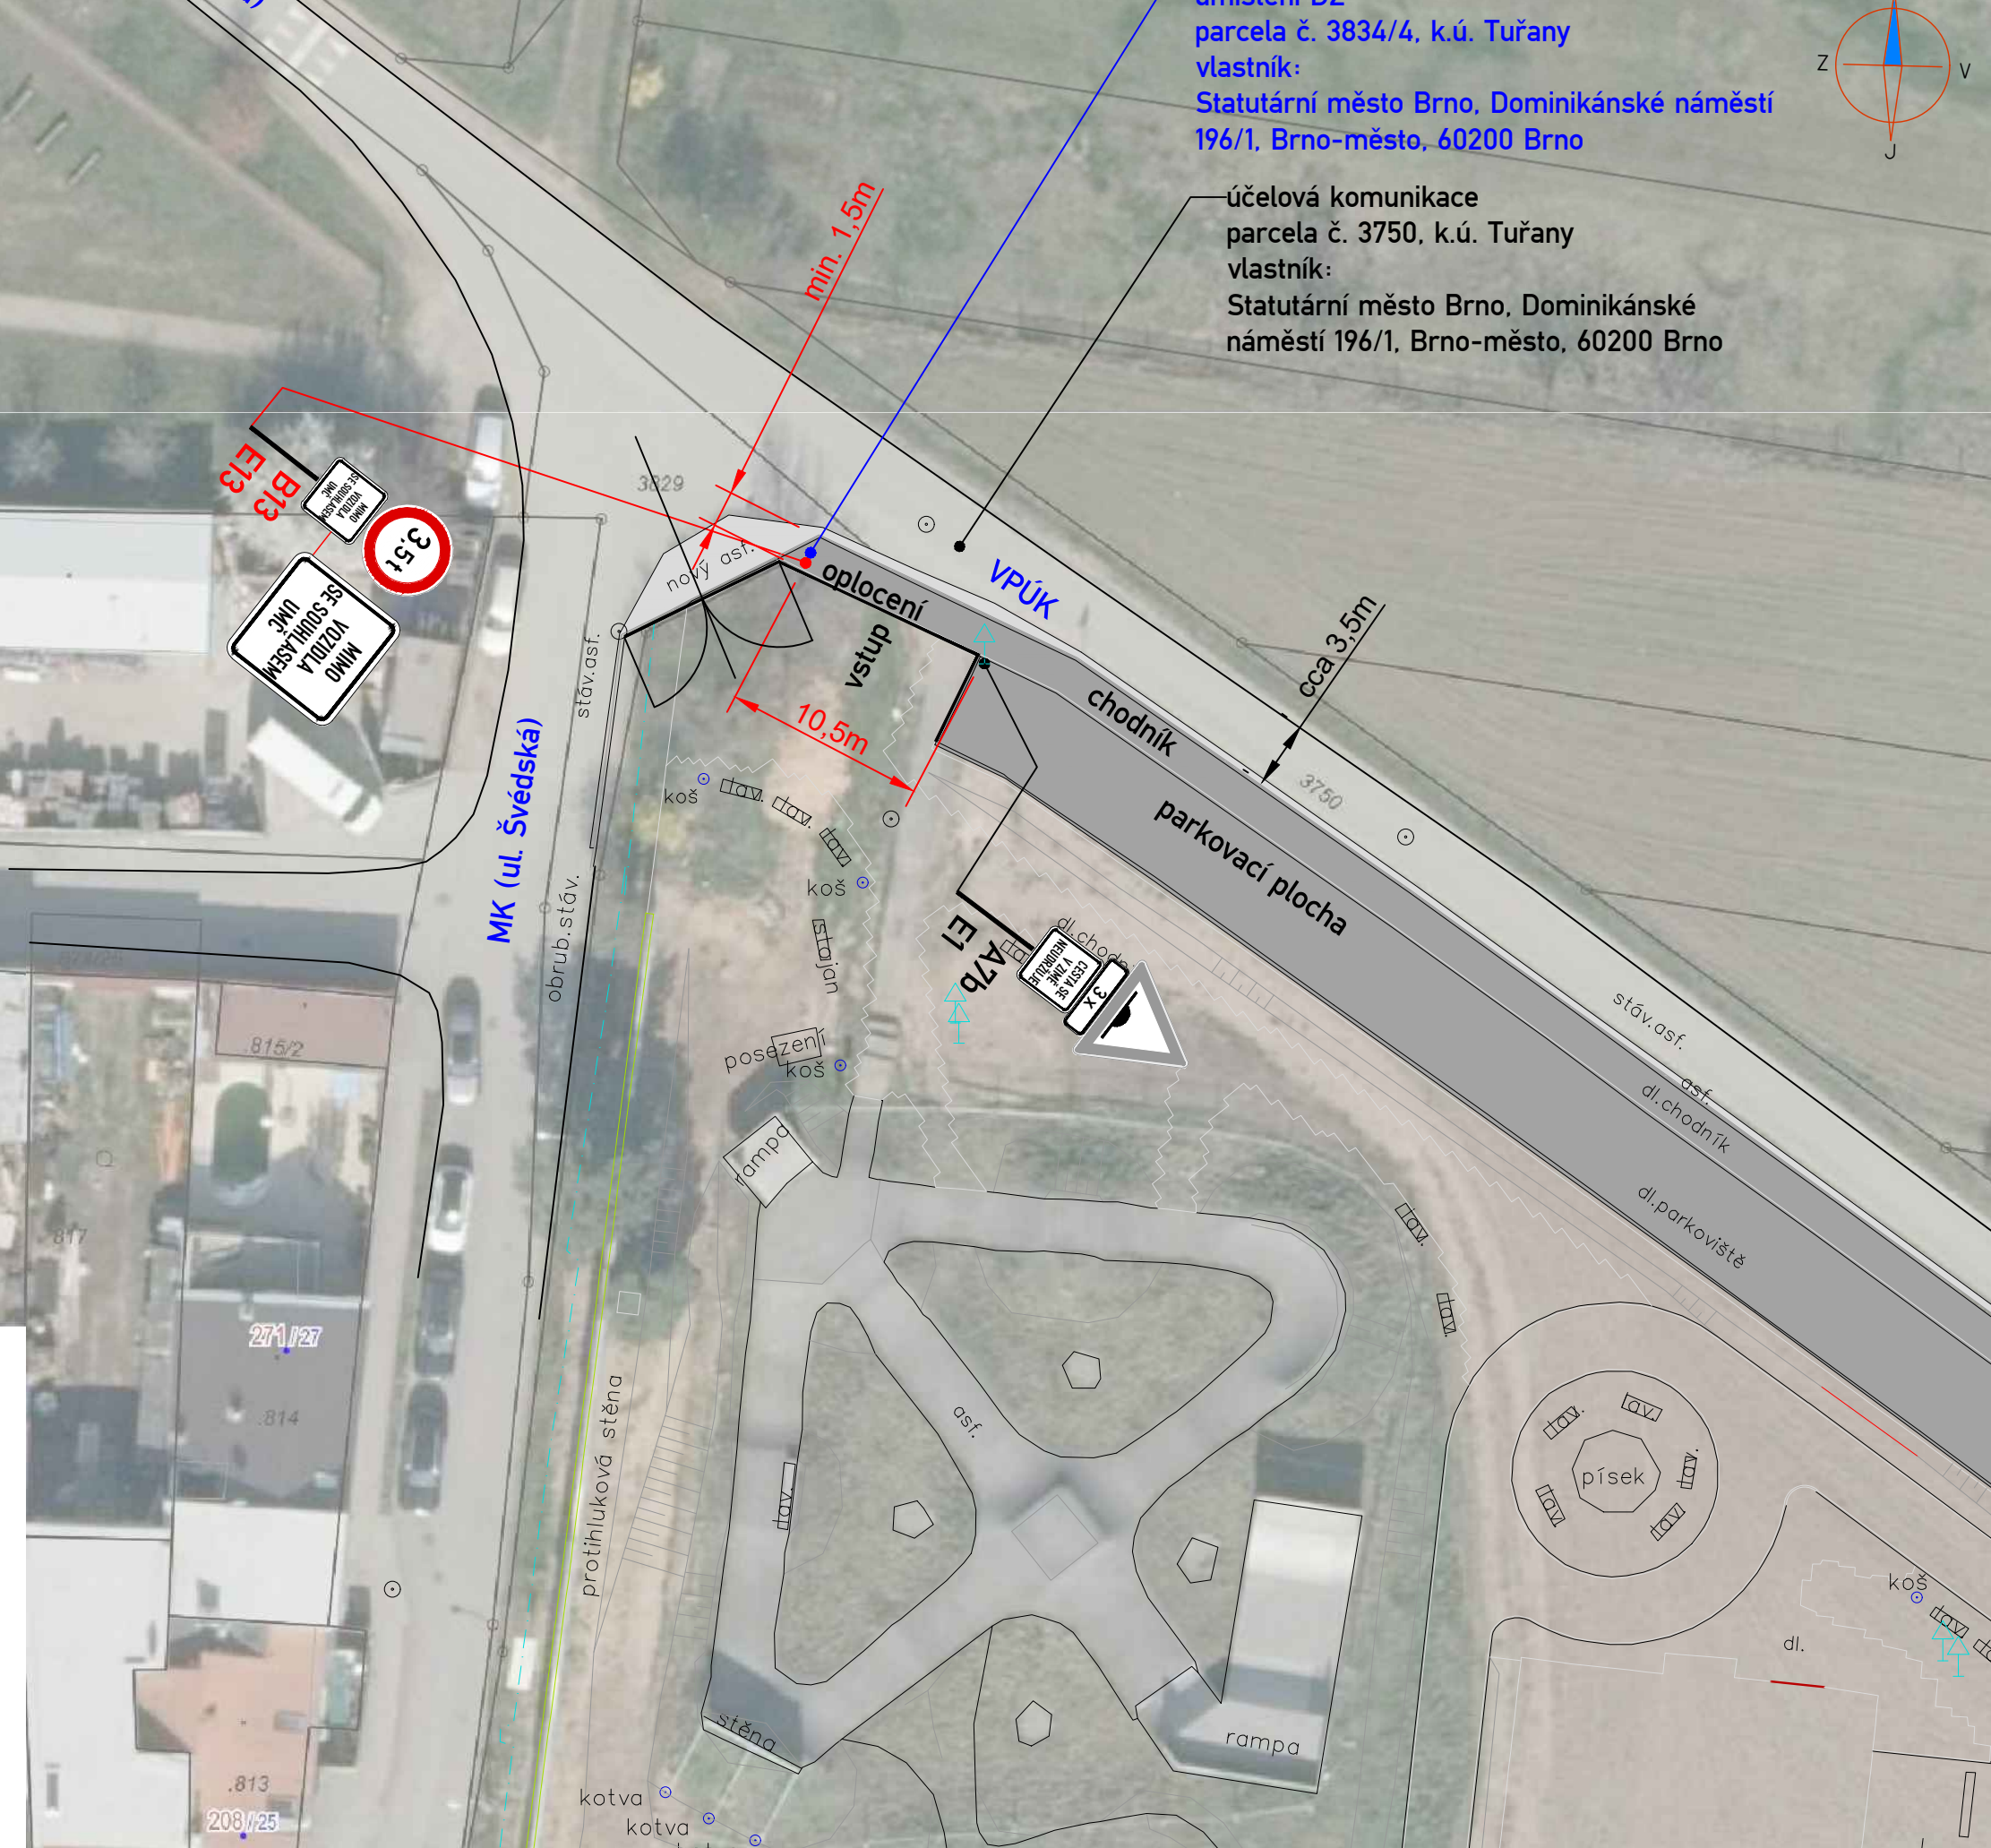

DETAIL 2

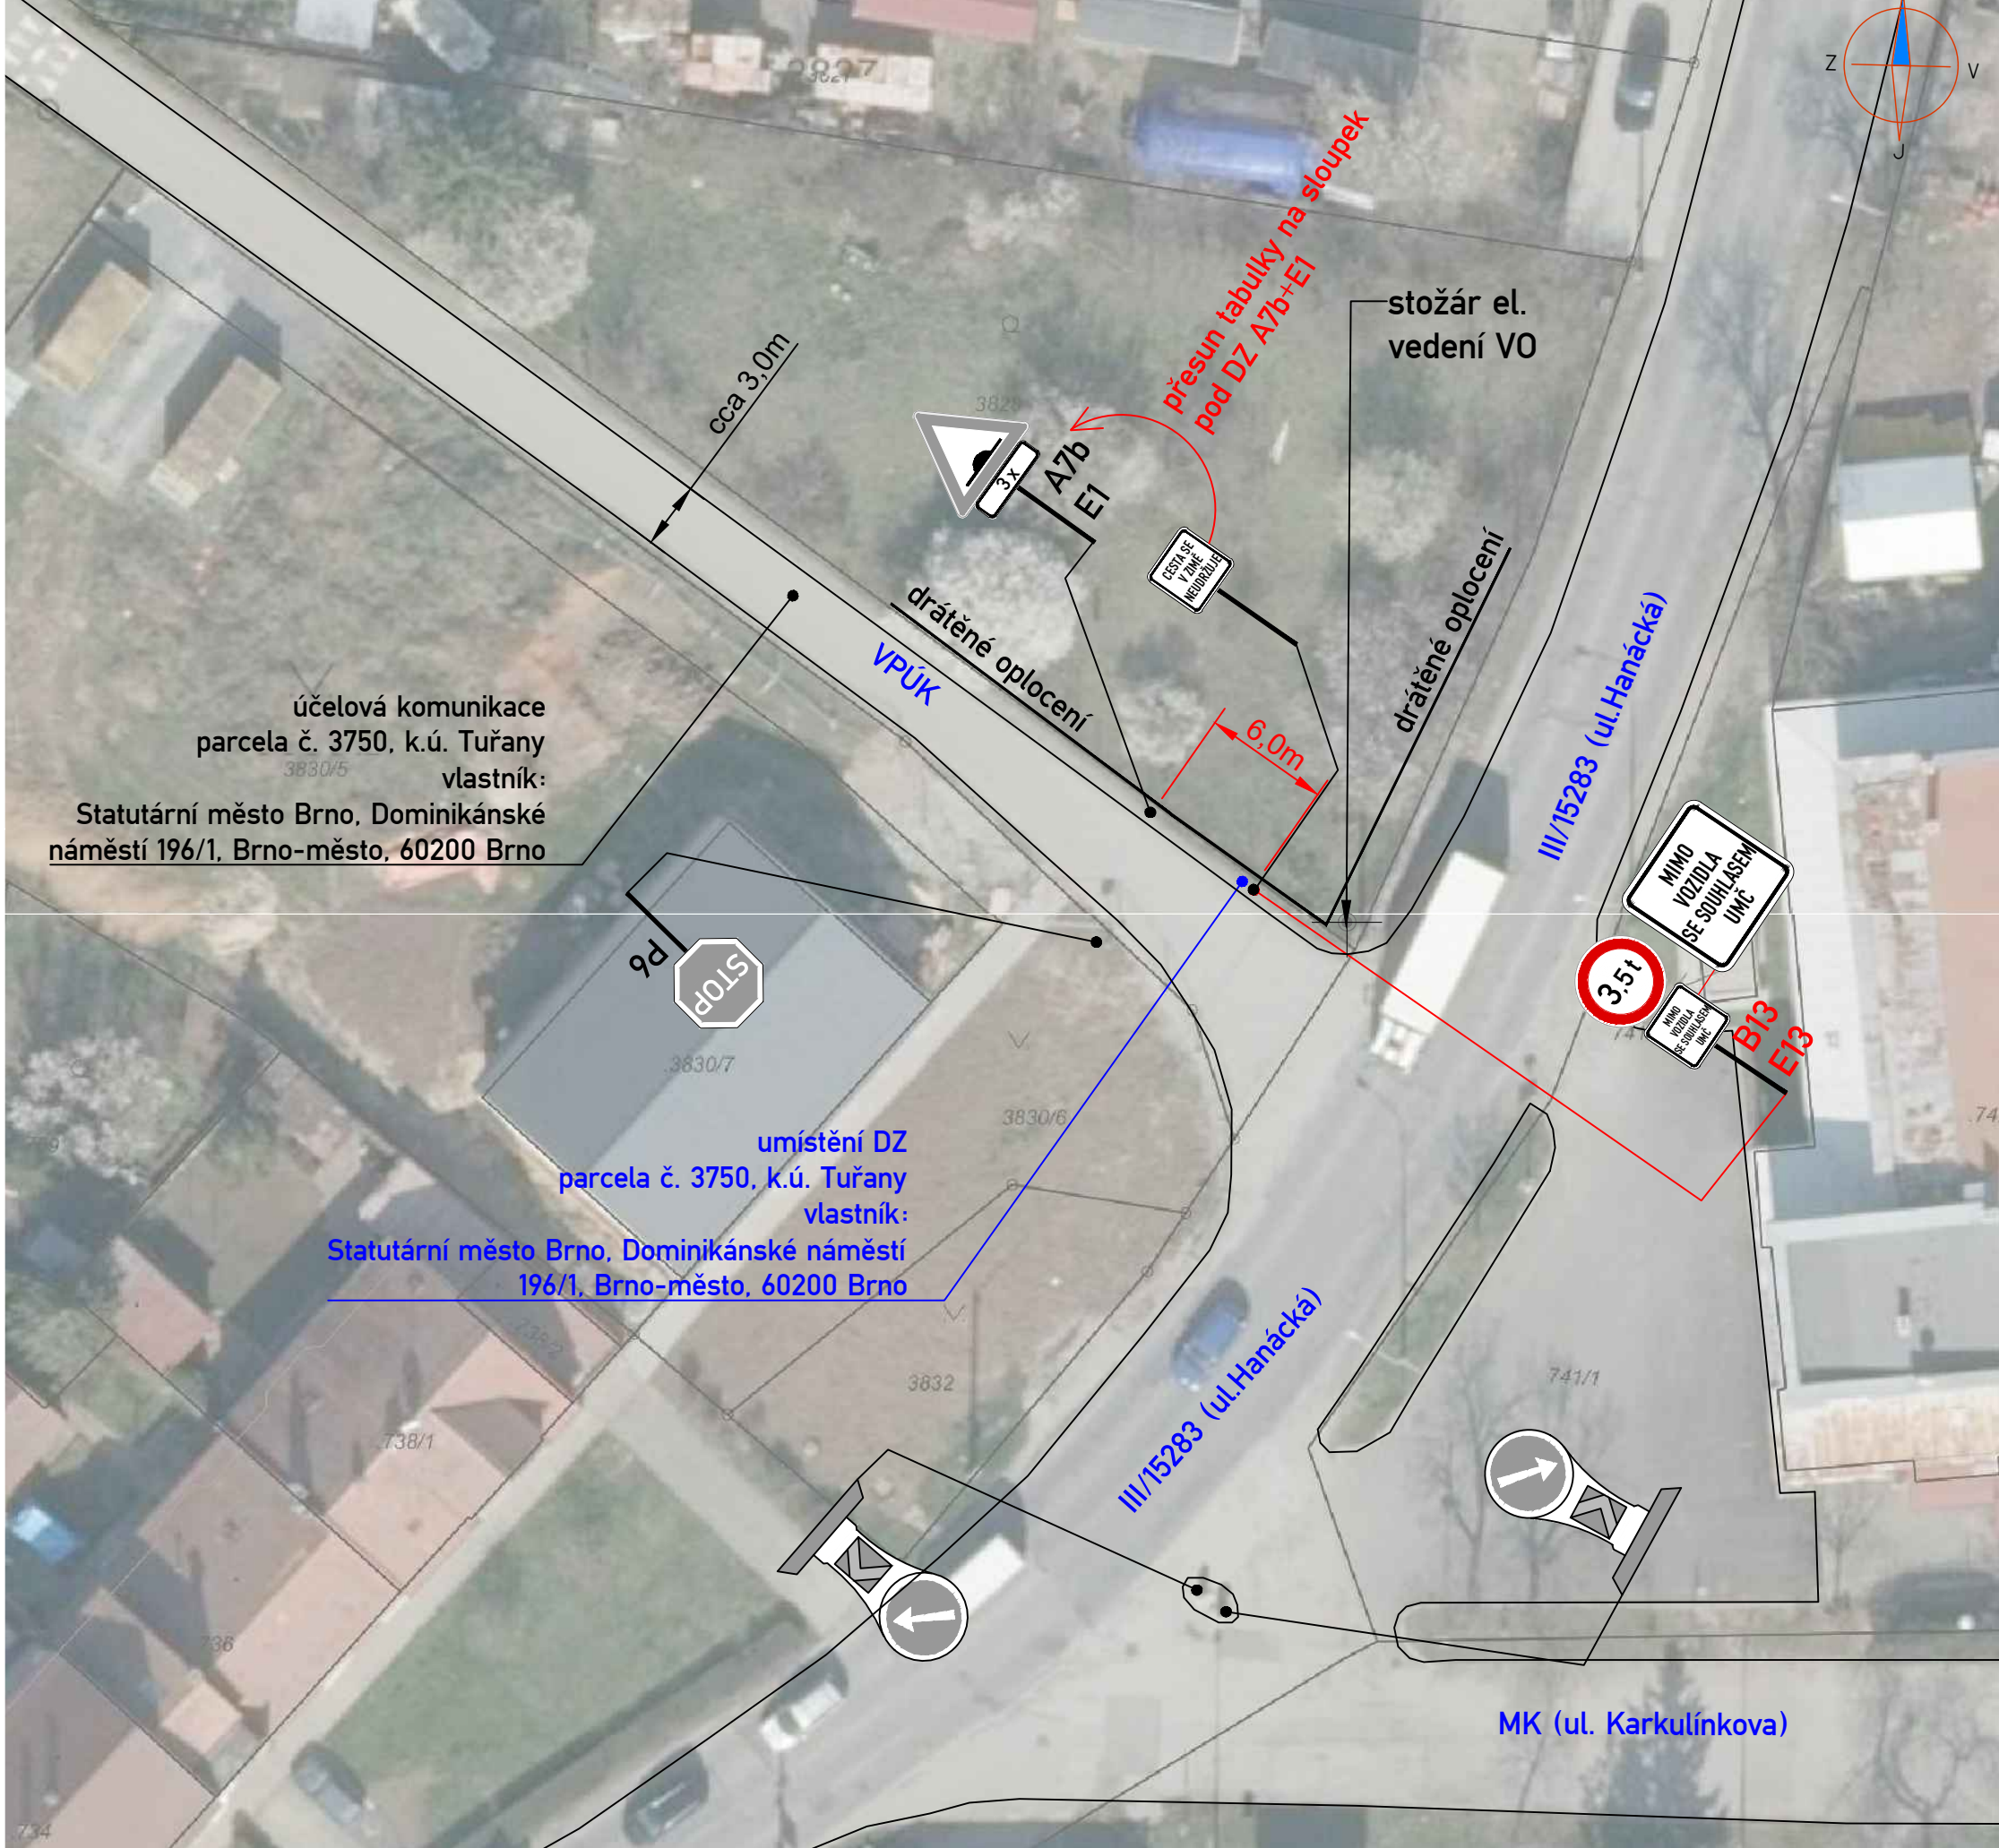

LEGENDA:



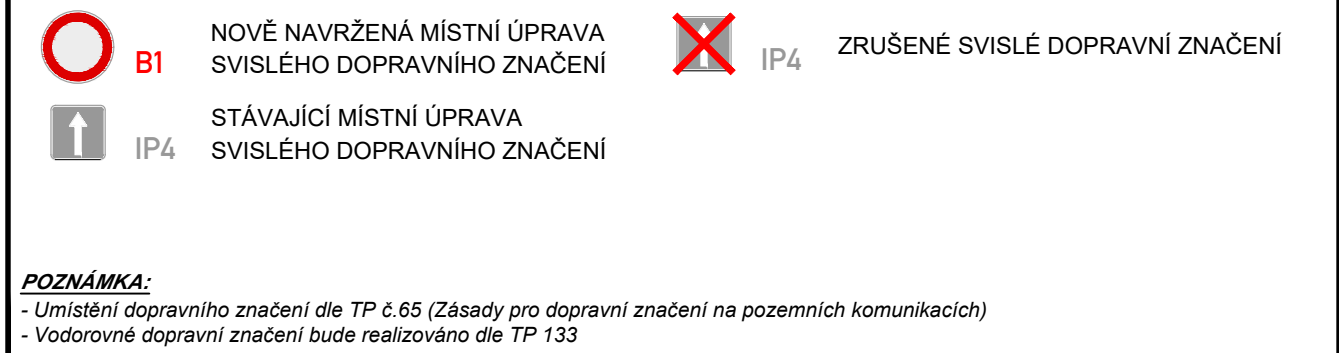


PŘEHLEDOVÁ MAPA:



POTVRZENÍ PLATNOSTI PROJEKTOVÉ DOKUMENTACE:

POLICIE ČESKÉ REPUBLIKY Městské ředitelství policie Brno Dopravní inspektorát, pracovníste dopravního inženýrství	
Pod č. j.: KRPB-150365-4/ČJ-2025-0602DI v kontextu č. j.: KRPB-145686-1/ČJ-2021-0602DI Dle § 77 z. č. 361/2000 Sb. § --- z. č. 13/1997 Sb.	

   ZNAKOM s.r.o. – OLMOUCKÁ 1177/178, 627 00 BRNO, IČO: 2626 4641, TEL.: +420 602 332 710, E-MAIL: ZNAKOM@ZNAKOM.CZ, WEB: WWW.ZNAKOM.CZ			
Daniel JANCÍK podpis: 	Daniel JANCÍK podpis: 	Ředitel/Technický kontrola: Petr BEDNÁŘ podpis: 	

Místo:	BRNO – TUŘANY	Číslo zak.:	25Z01140
Silnice:	MÍSTNÍ KOMUNIKACE (UL. MĚŠŤANSKÁ)	Formát:	1035x297
Staničení úseku:	BEZ STANIČENÍ	Datum:	04.09.2025
Akce:	TUŘANY - OMEZENÍ TONAŽE VOZIDEL, V PRODLOUŽENÍ UL. MĚŠŤANSKÉ	Číslo přílohy:	1
Obsah:	MÍSTNÍ ÚPRAVA DOPRAVNÍ ZNAČENÍ		