



SITUACE DIO

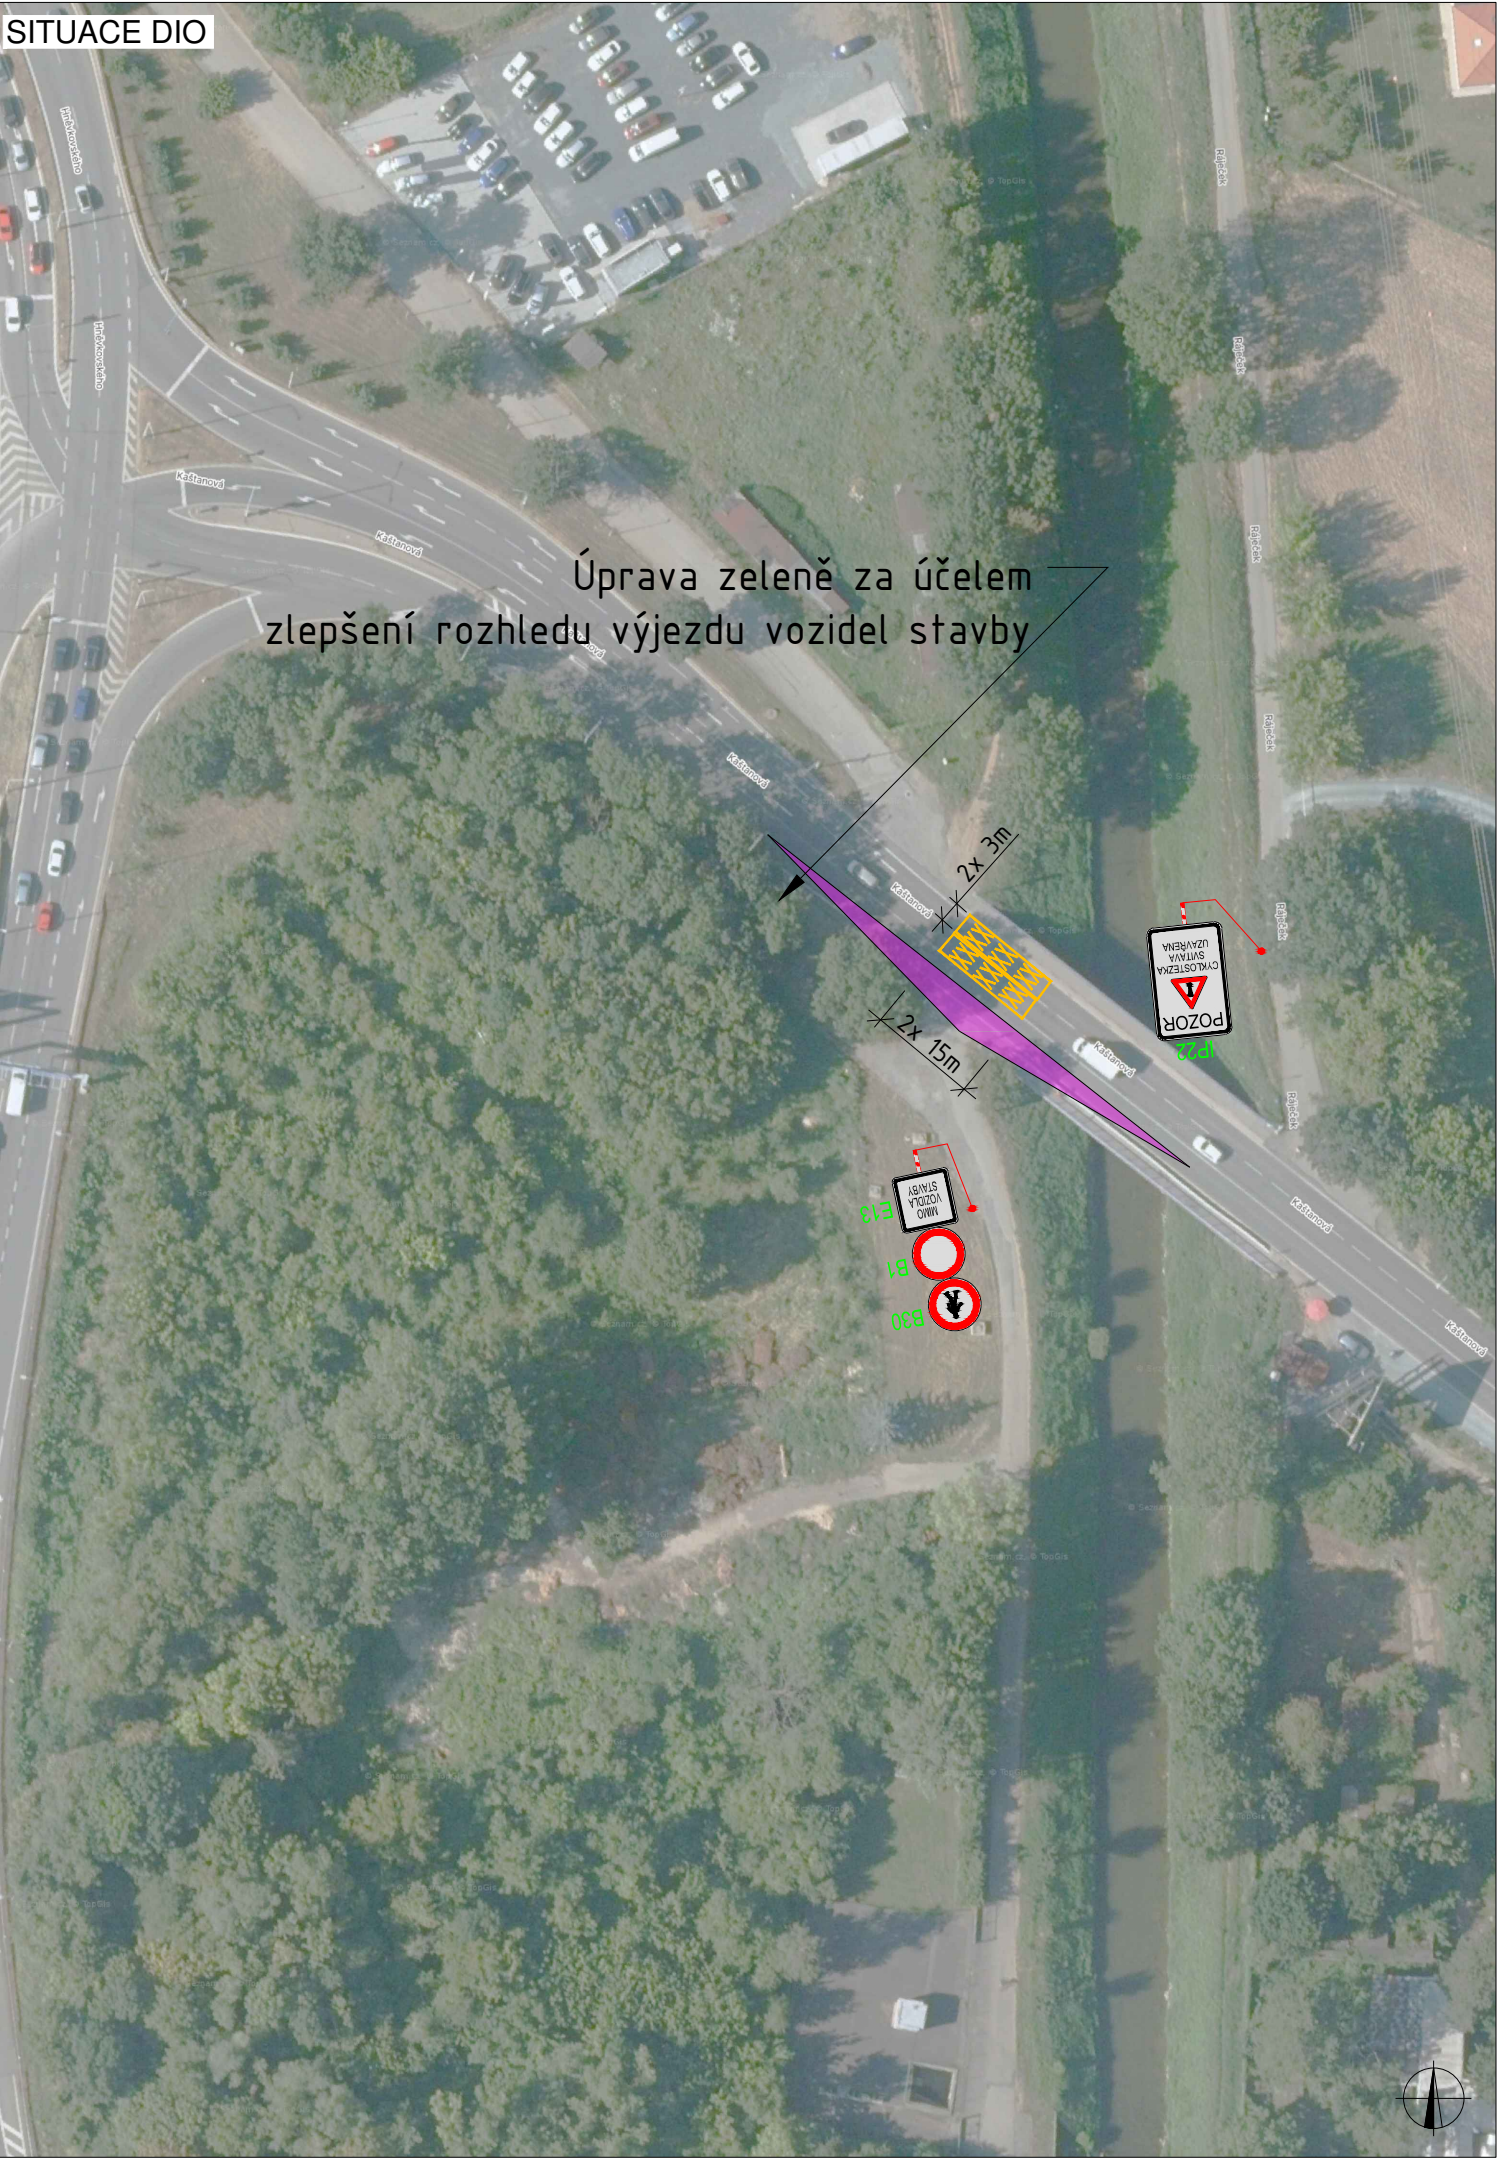

Úprava zeleně za účelem
zlepšení rozhledu výjezdu vozidel stavby

PLATNOST DOKUMENTACE

V dne	V dne	V dne

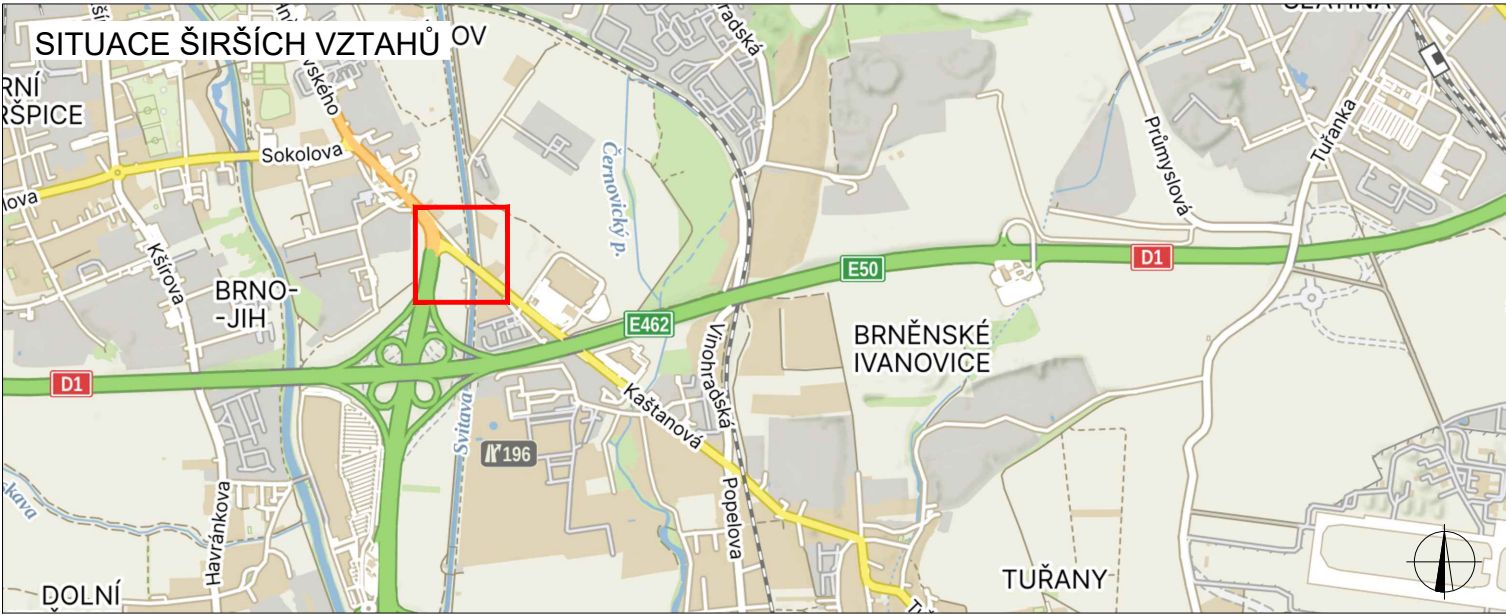

LEGENDA		
	TRVALÉ SVISLÉ DOPRAVNÍ ZNAČENÍ	V12b - Zákaz zastavení
	DOČASNĚ ZNEPLATNĚNÉ TRVALÉ DOPRAVNÍ ZNAČENÍ	Rozhledové trojúhelníky dle ČSN 73 6110
	STÁVAJÍCÍ PŘECHODNÉ DOPRAVNÍ ZNAČENÍ	NAVRŽENÉ PŘECHODNÉ DOPRAVNÍ ZNAČENÍ
INSTALACE PŘECHODNÉHO DOPRAVNÍHO ZNAČENÍ BUDE PROVEDENO DLE PRAVIDEL TP 65 A TP 66 A TP 133		

ZODPOVĚDNÝ PROJEKTANT:	Richard Peška		GEFAB^{CS}  GEFAB CS spol. s r.o. Švédská 324/5, 620 00 Brno www.gefab.cz	
VYPRACOVAL:	Nikolas Mikyska			
KONTROLOVAL:	Richard Peška			
NÁZEV STAVBY: D1 MUK Brno jih – Uzavření cyklostezky Svitava – VVS Brno – Jihomoravský kraj			ČÍSLO ZAKÁZKY:	
			DATUM: 11/2025	
			FORMÁT: A3	
OBSAH: Situace dopravně-inženýrských opatření			MĚŘÍTKO:	
			ÚČEL: RDS	
			ČÍSLO PŘÍLOHY: 01	SOUPRAVA: