

ČIŠTĚNÍ KOMUNIKACÍ 2026

BRNO - TUŘANY

soubor: „ZÁKOS„

B29 osadit 7 dní předem

Používané DZ v plánu :

	B29 E13		B29 E13 E8d		B29 E13 E8d		B29 E13 E8b
---	------------	---	-------------------	--	-------------------	---	-------------------


Text na E13 :

Text: „ BLOKOVÉ ČIŠTĚNÍ „

Datum: „ Dne:.....2026


Hodiny: od.....do..... „

Doplňkový text:
platí včetně parkovacích zálivů

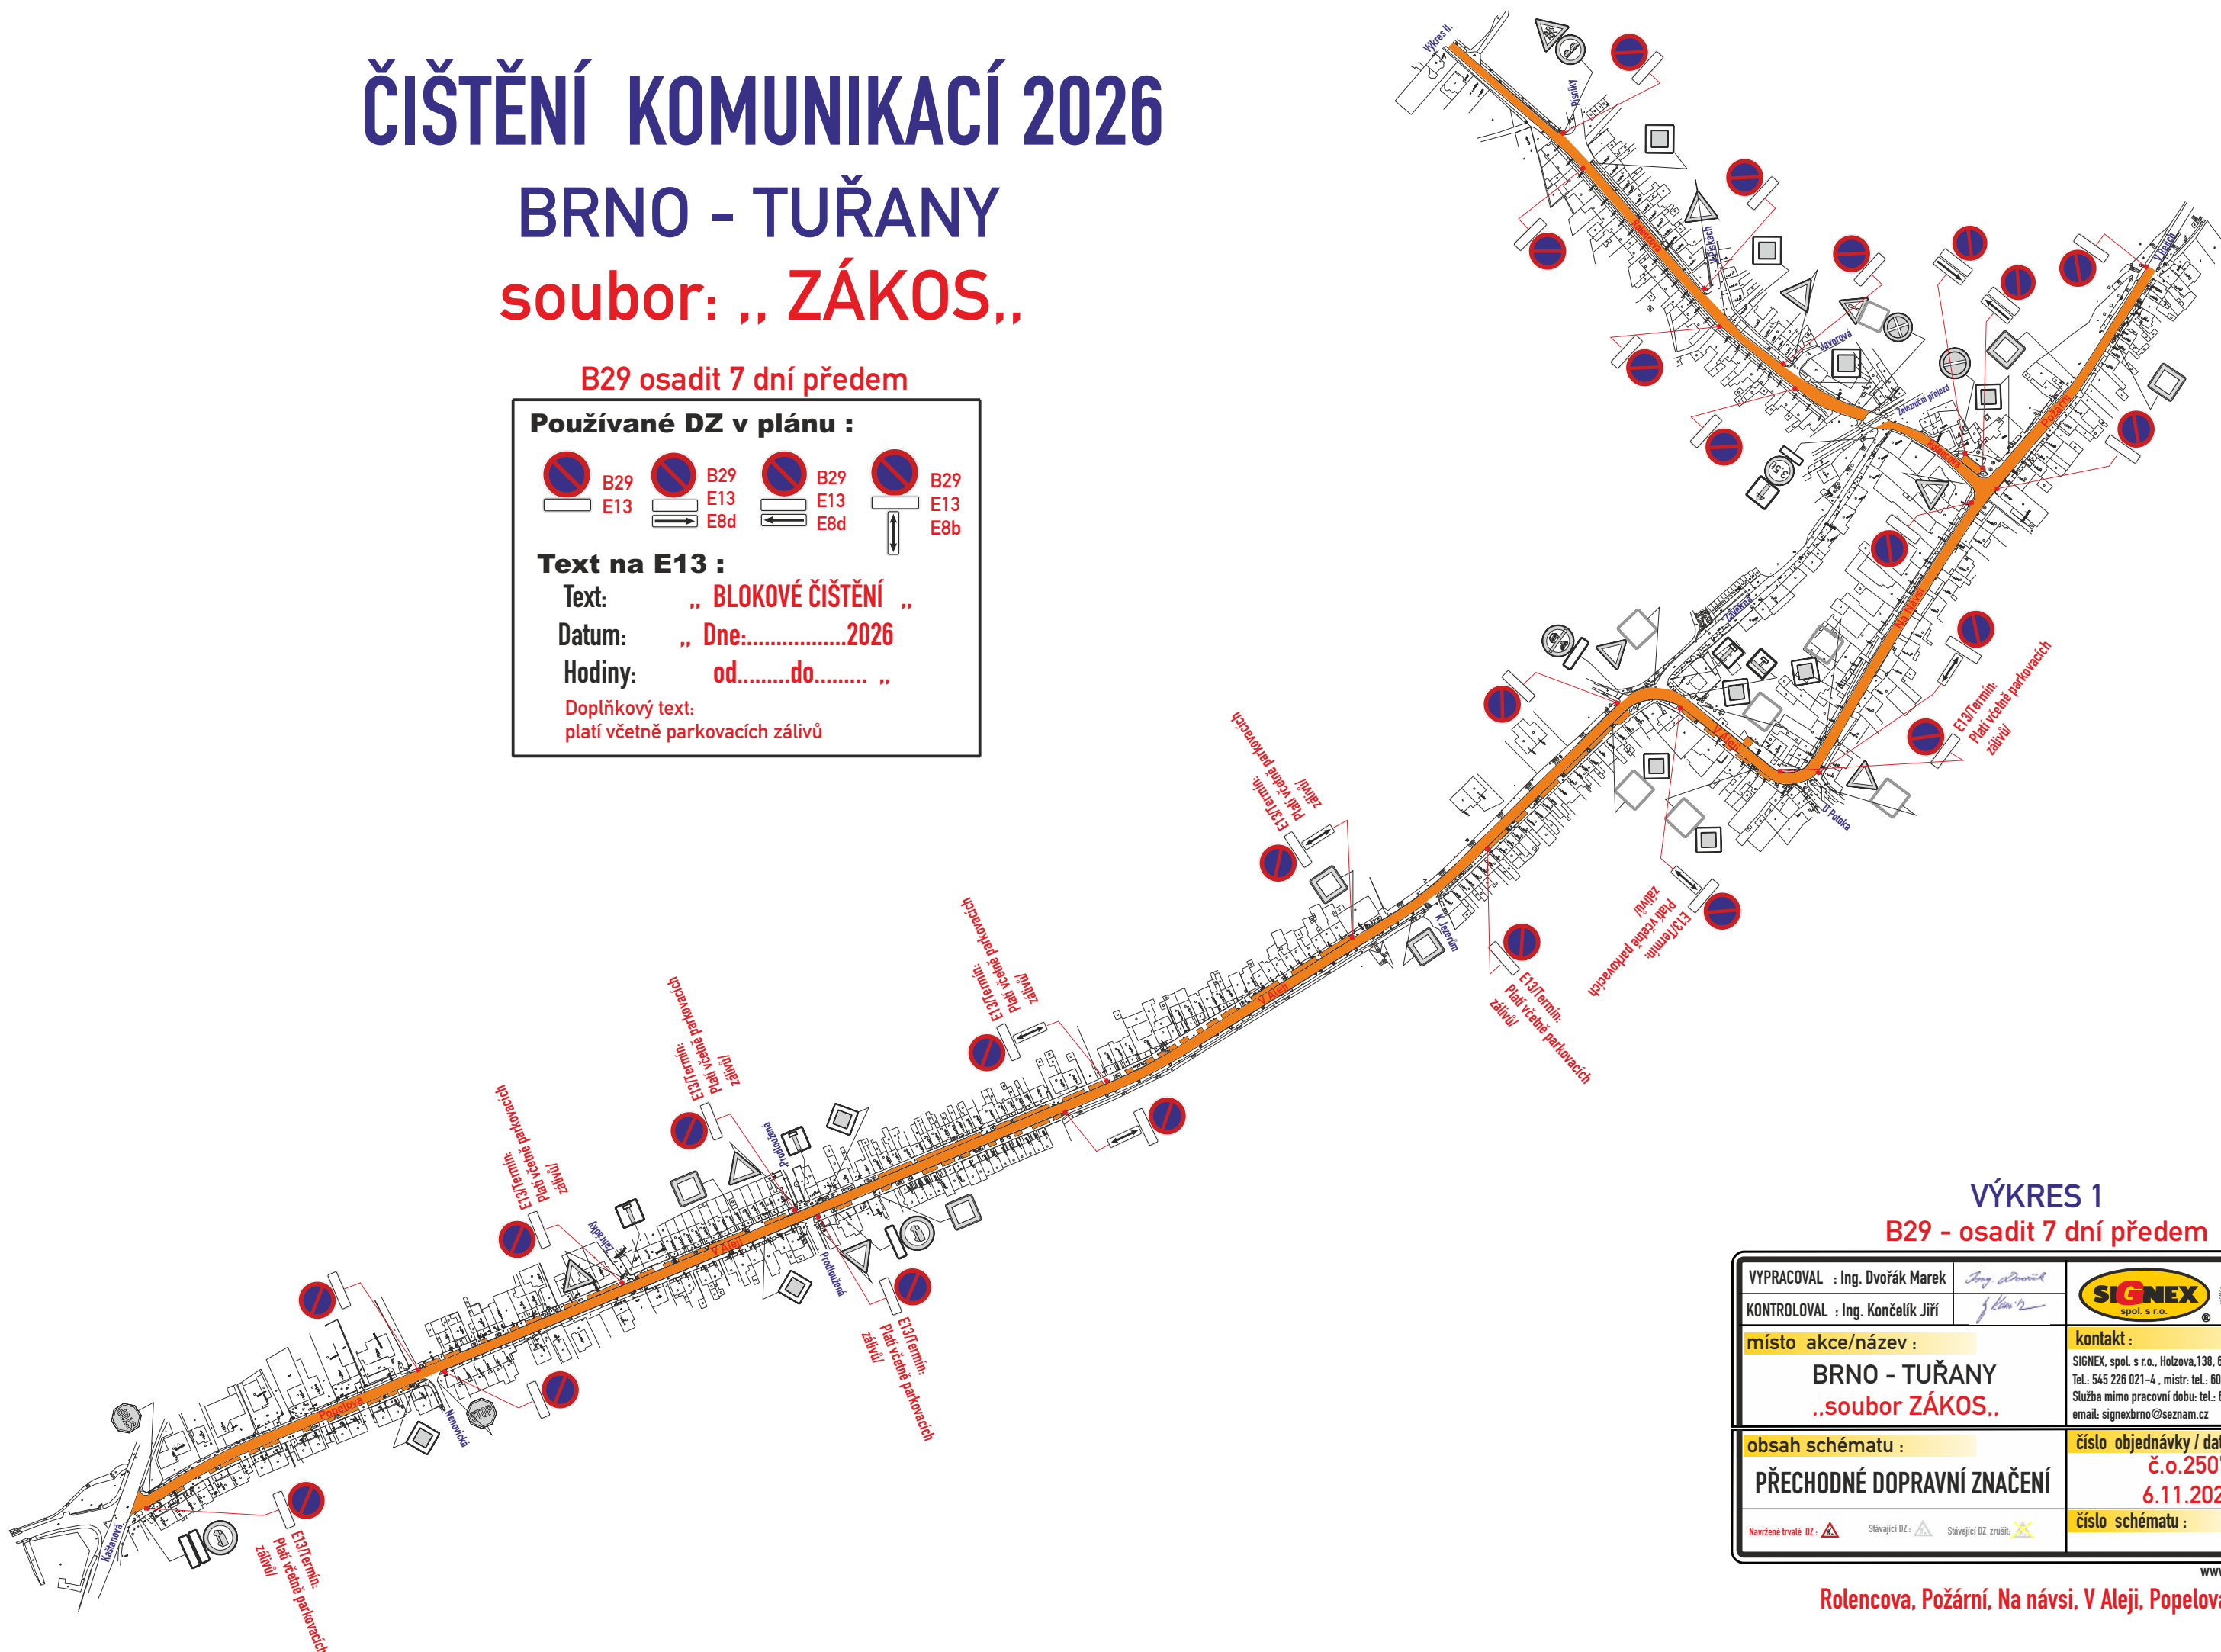


VÝKRES 1

B29 - osadit 7 dní předem

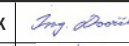VYPRACOVAL : Ing. Dvořák Marek		
KONTRLOVAL : Ing. Končelík Jiří		
místo akce/název : BRNO - TUŘANY „soubor ZÁKOS„		kontakt : SIGNEX, spol. s r.o., Holzova, 138, 627 00 Brno Tel.: 545 226 021-4, mistr: tel.: 602 58 23 25 Služba mimo pracovní dobu: tel.: 602 571 312 email: signexbrno@seznam.cz
obsah schématu : PŘECHODNÉ DOPRAVNÍ ZNAČENÍ		číslo objednávky / datum : č.o.250793 6.11.2025
Navržené trvalé DZ :  Stávající DZ :  Stávající DZ zrušit : 		číslo schématu : 1

www.signex.cz

Rolencova, Požární, Na návsi, V Aleji, Popelova

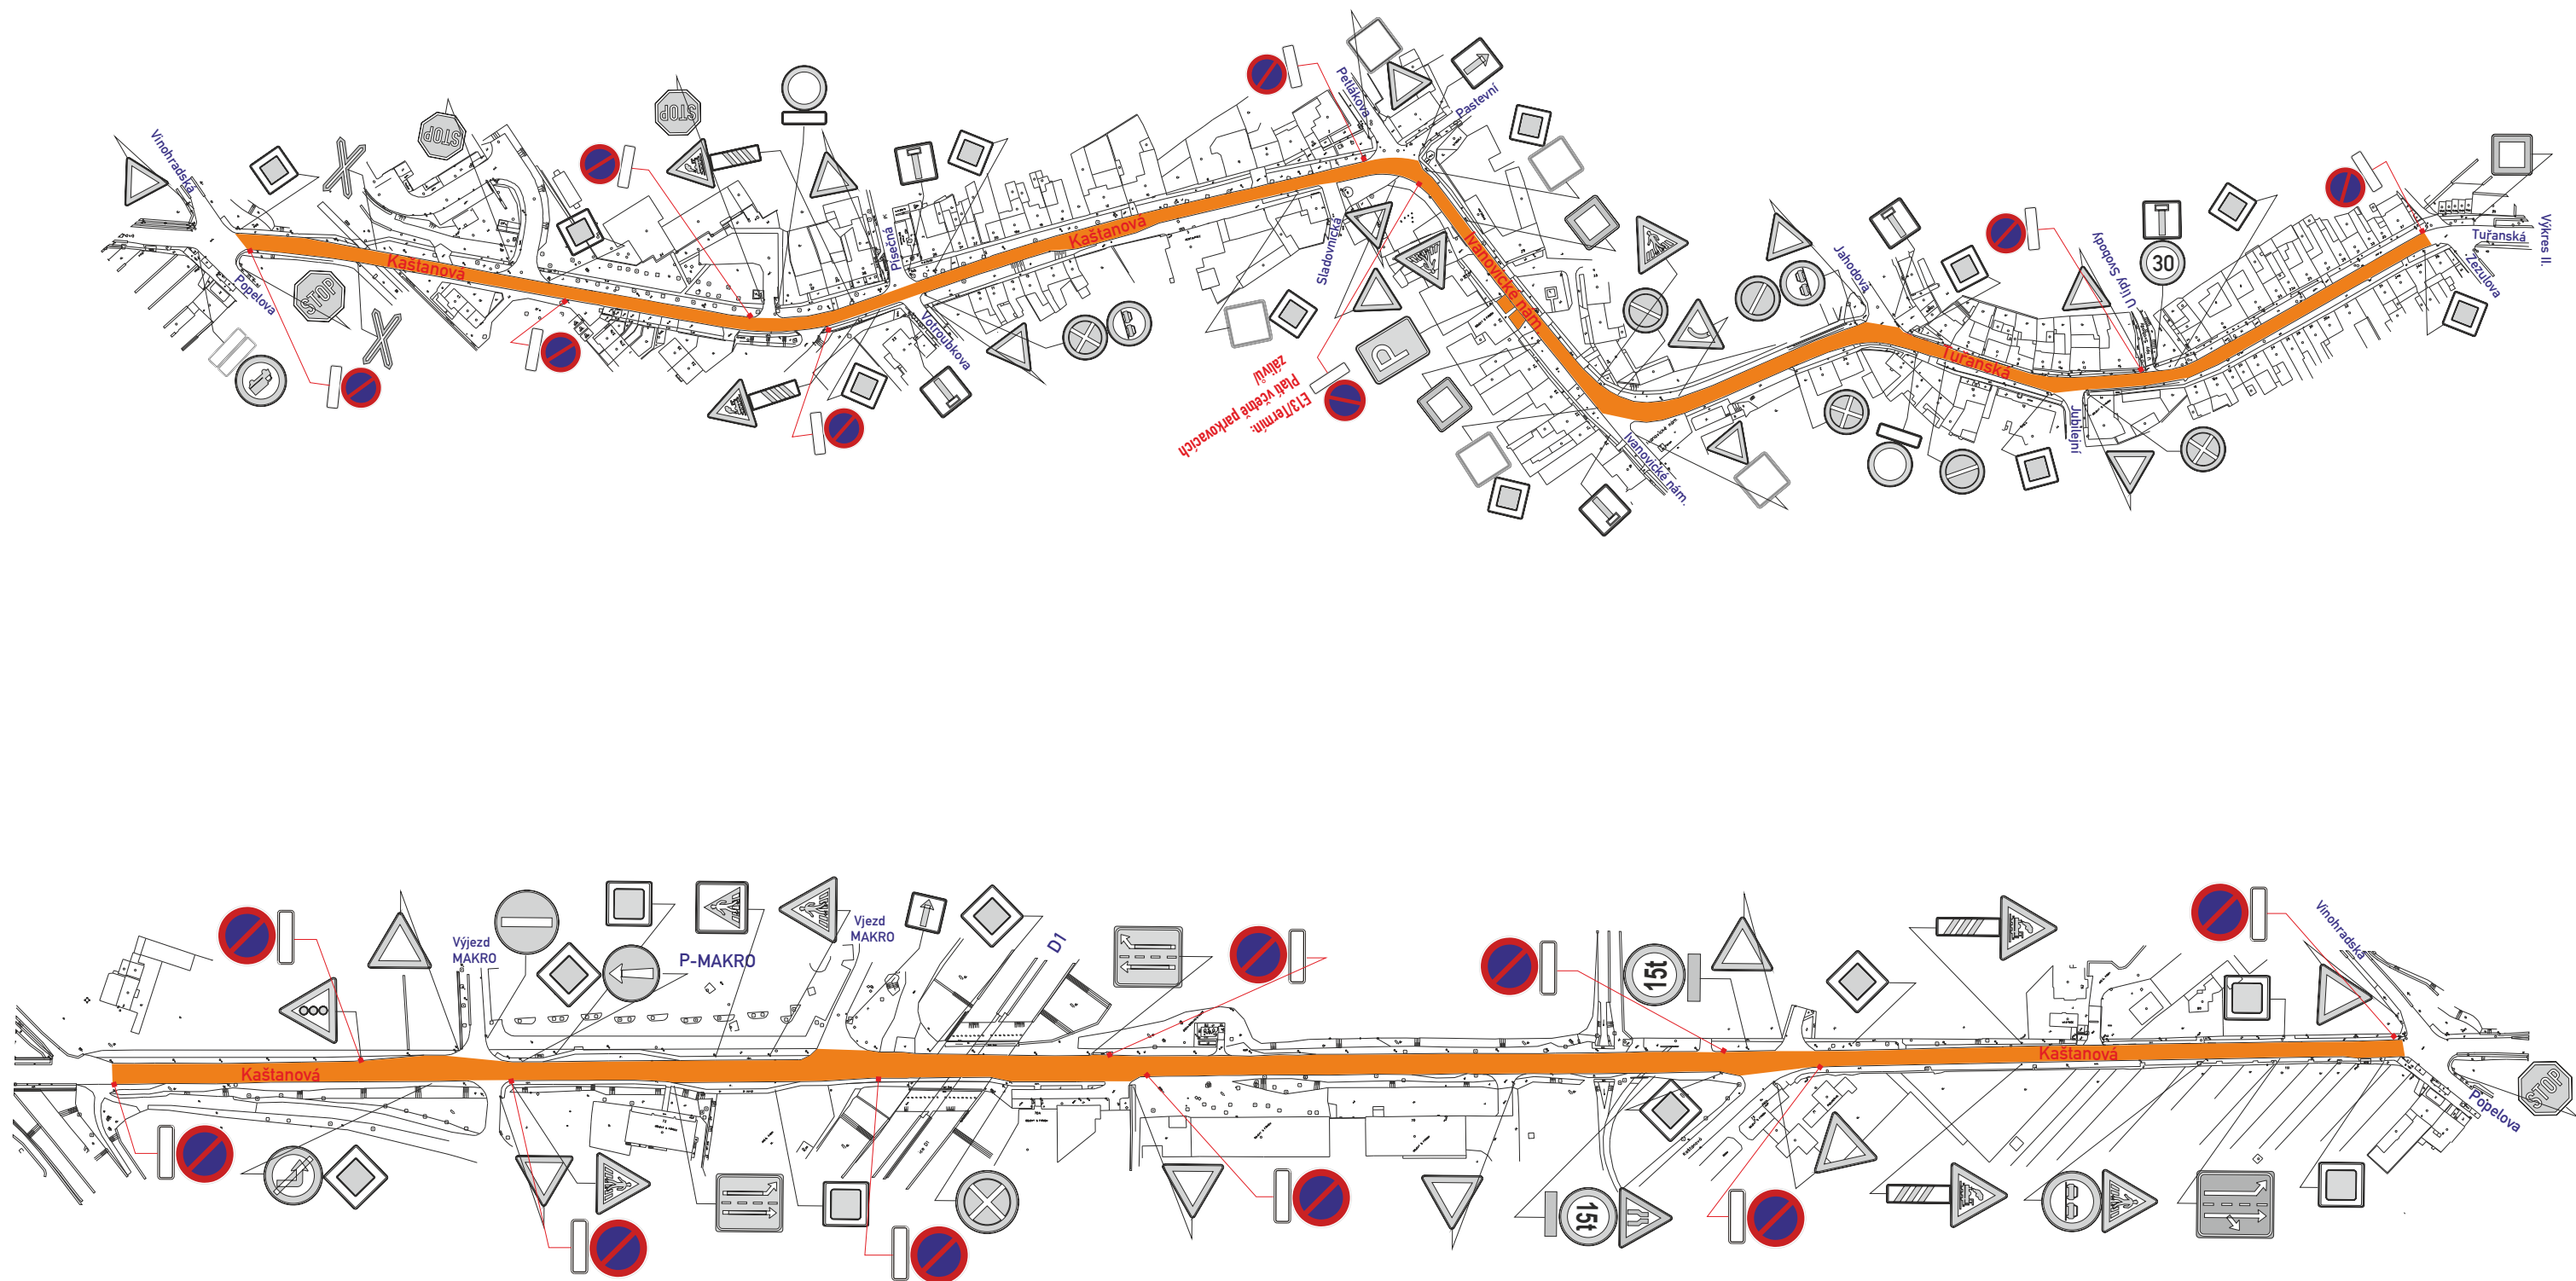

VÝKRES 3

Kaštanová, Ivanovické nám., Tuřanská.



VÝKRES 4
ul. Zápětálová, Průmyslová