
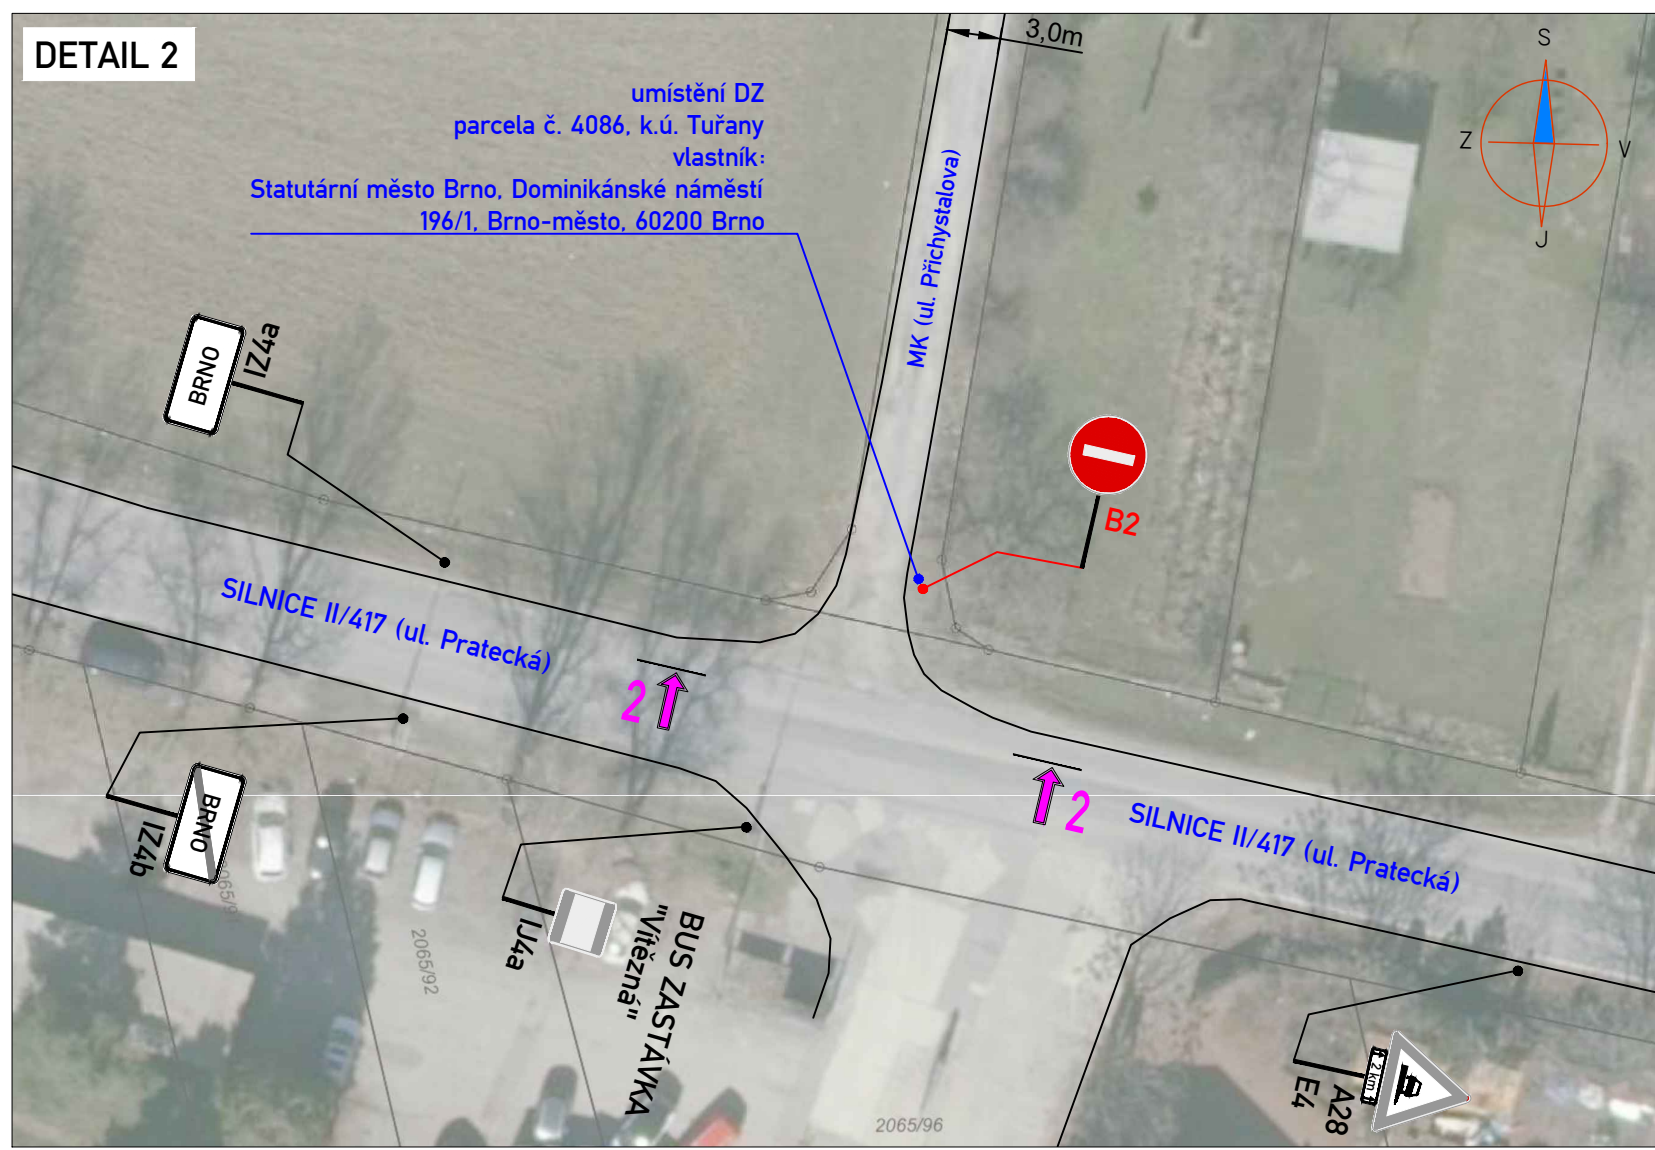
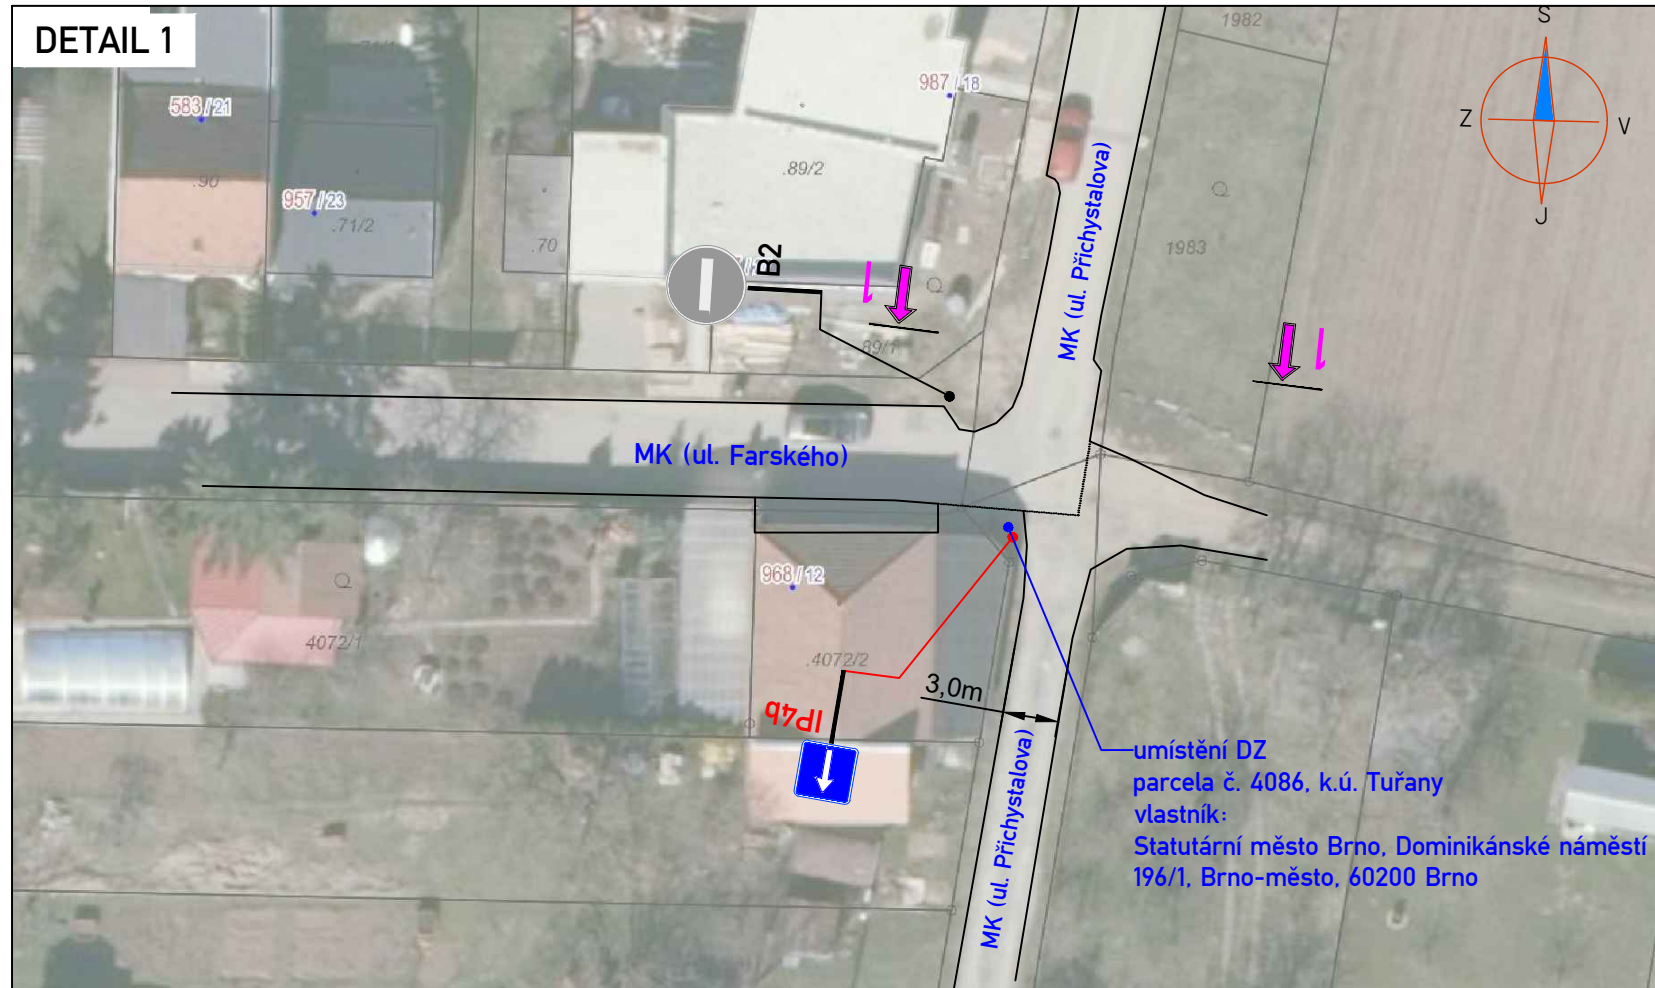


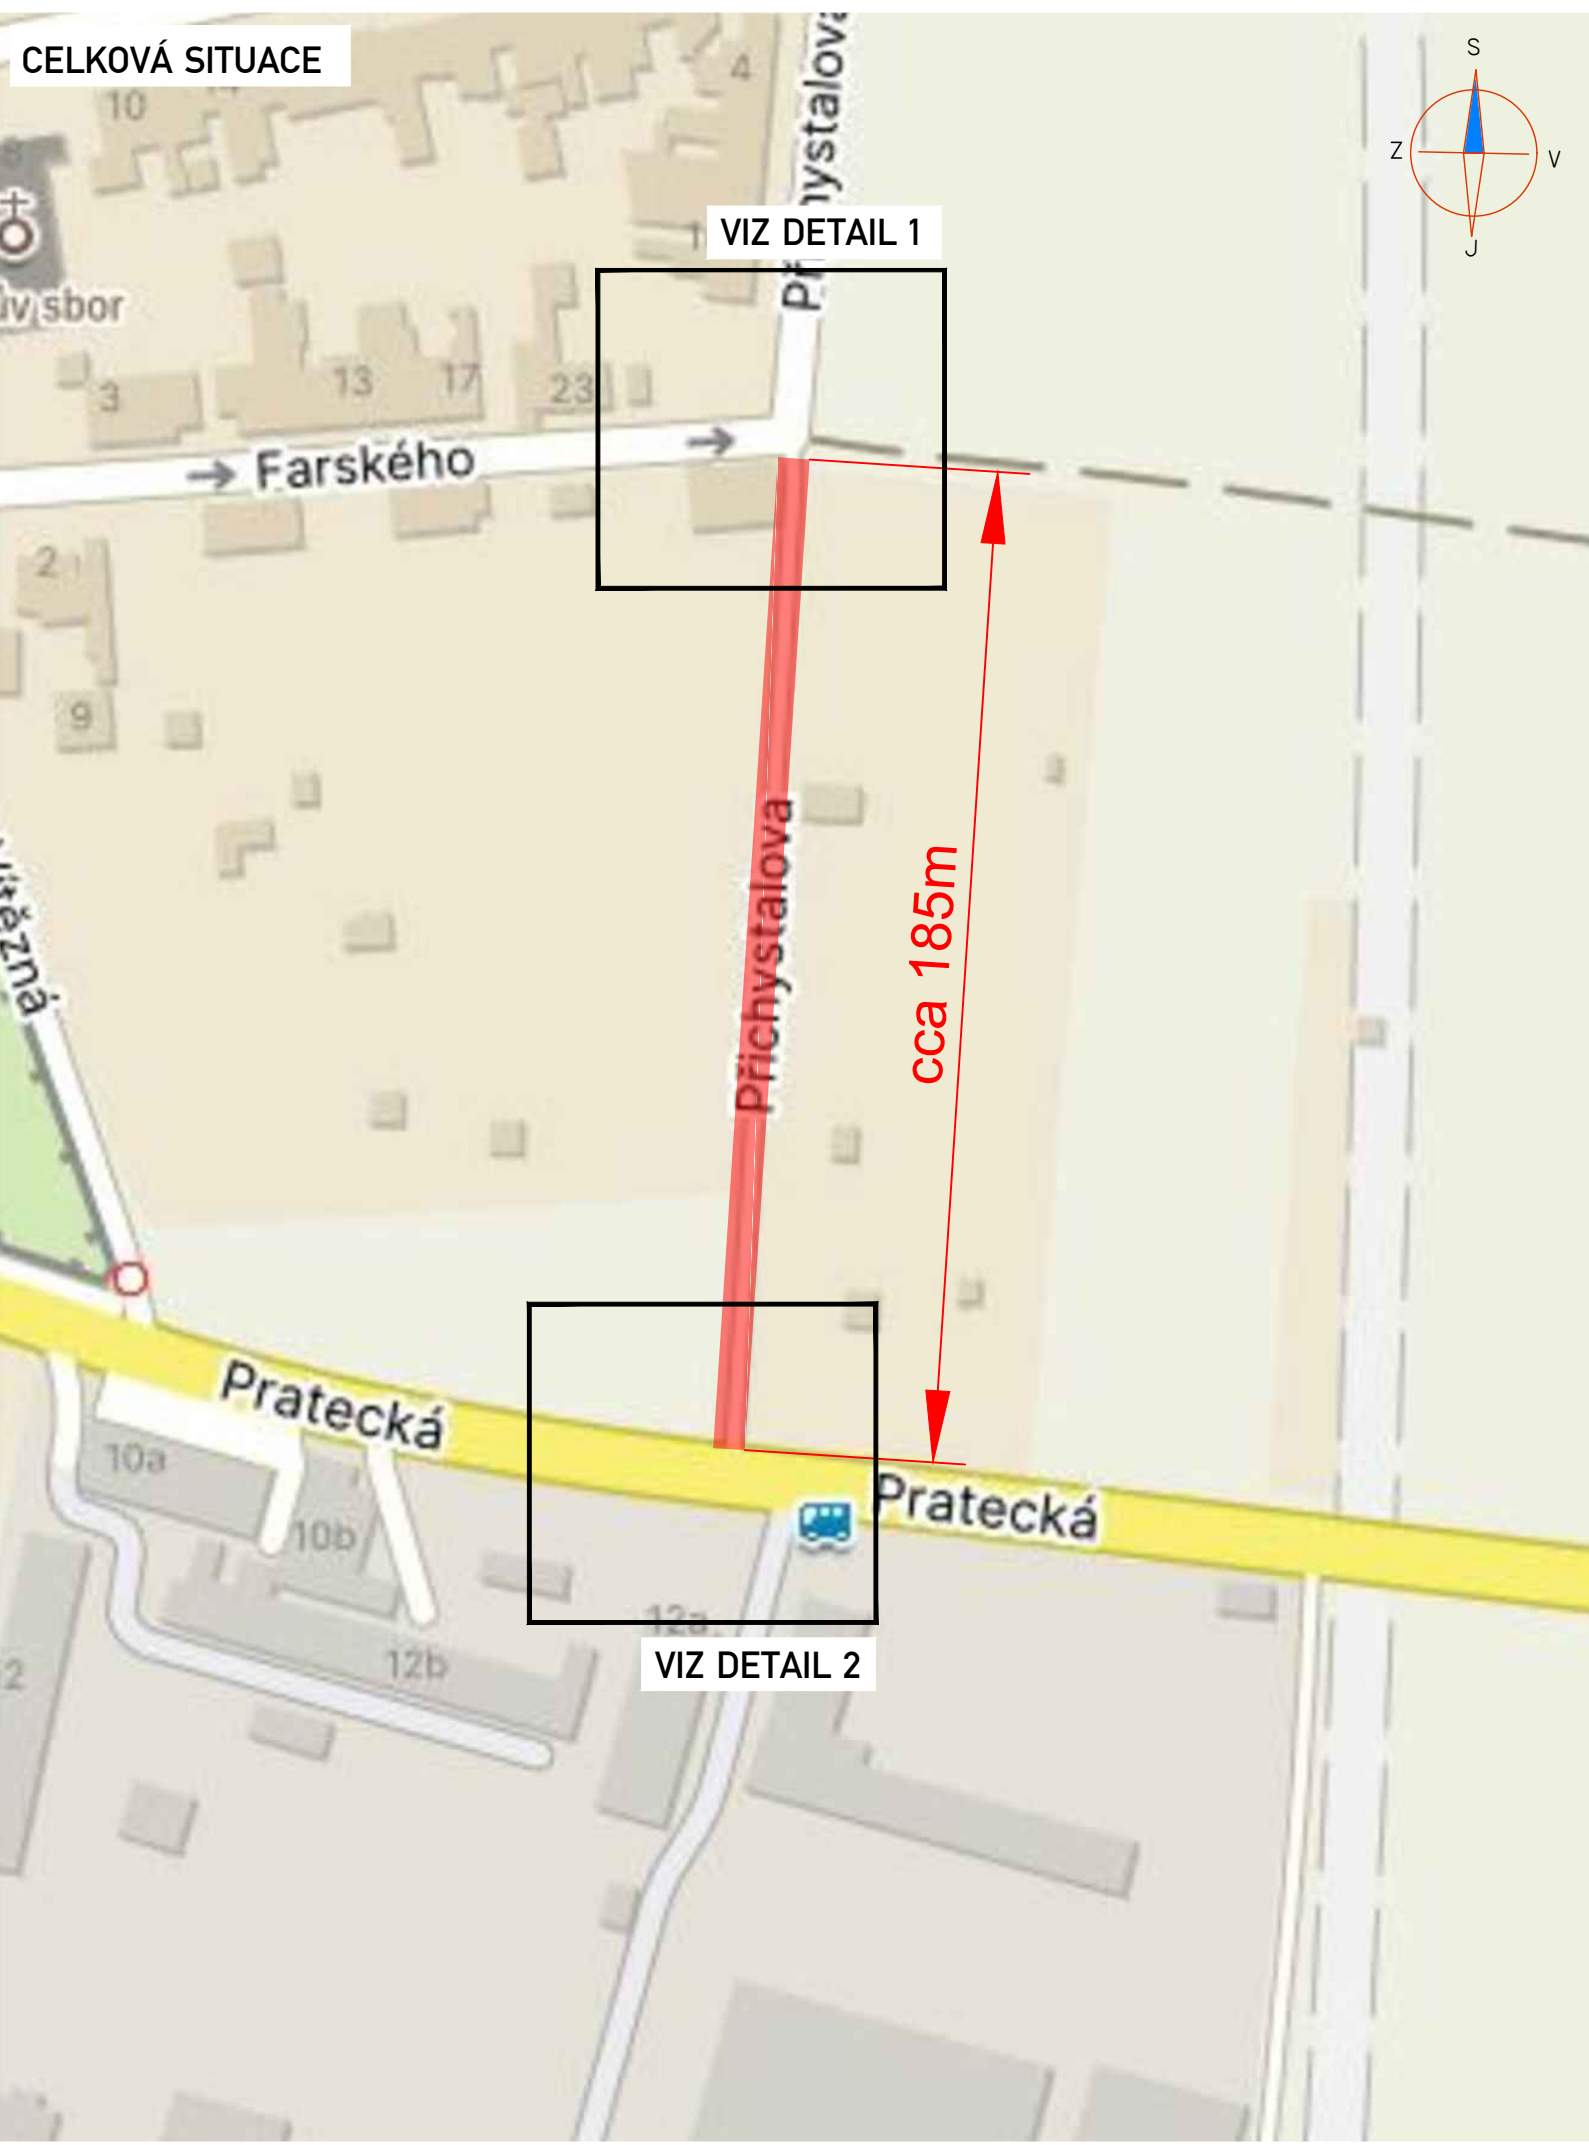


LEGENDA:

 **B2** NOVĚ NAVRŽENÁ MÍSTNÍ ÚPRAVA SVISLÉHO DOPRAVNÍHO ZNAČENÍ

 **IP4** STÁVAJÍCÍ MÍSTNÍ ÚPRAVA SVISLÉHO DOPRAVNÍHO ZNAČENÍ

POZNÁMKA:
- Umístění dopravního značení dle TP č.65 (Zásady pro dopravní značení na pozemních komunikacích)
- Vodorovné dopravní značení bude realizováno dle TP 133

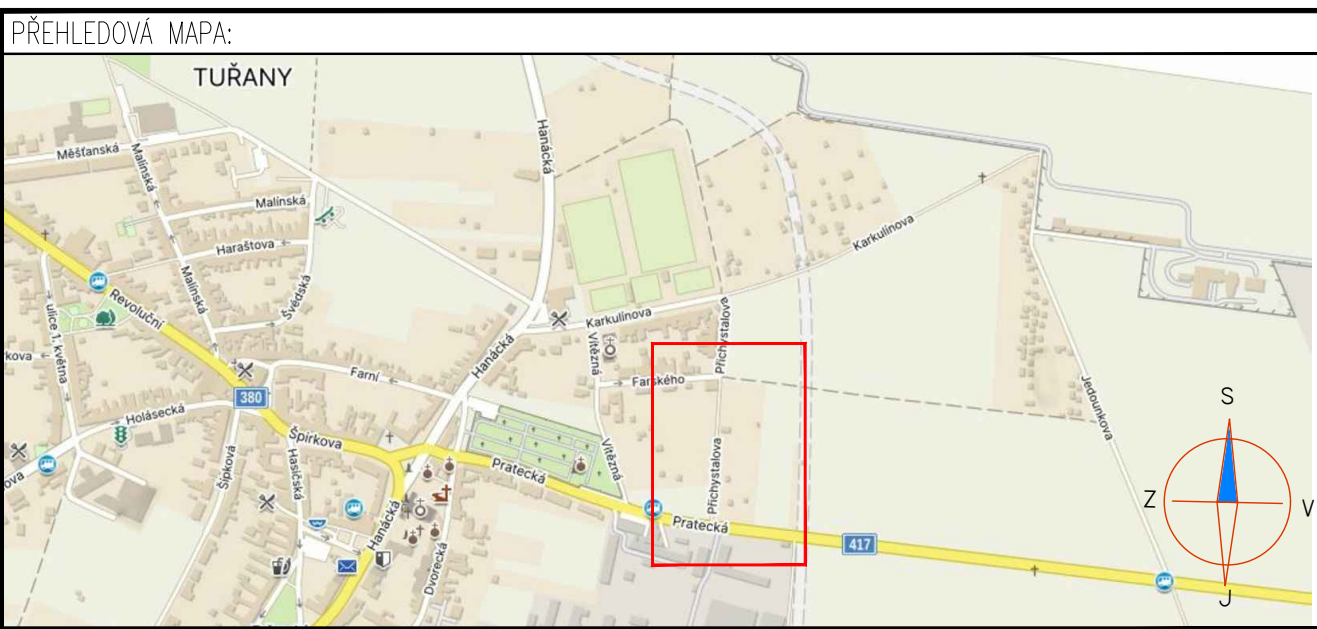

POTVRZENÍ PLATNOSTI PROJEKTOVÉ DOKUMENTACE:

--	--

ZNAKOM s.r.o. – OLMOUCKÁ 1177/178, 627 00 BRNO, IČO: 2626 4641, TEL.: +420 602 332 710, E-MAIL: ZNAKOM@ZNAKOM.CZ, WEB: WWW.ZNAKOM.CZ

Daniel JANCÍK podpis: 	Daniel JANCÍK podpis: 	Ředitel/Technická kontrola: Petr BEDNÁŘ podpis: 	
--	--	---	---

Místo: BRNO – TUŘANY	Číslo zak.: 26Z10047
Silnice: MÍSTNÍ KOMUNIKACE (UL. PŘICHYSTALOVA)	Formát: 875x297
Staničení úseku: BEZ STANIČENÍ	Datum: 21.08.2025
Akce: PŘICHYSTALOVA, DZ, JEDNOSMĚRKA	Číslo přílohy: 1
Obsah: MÍSTNÍ ÚPRAVA DOPRAVNÍ ZNAČENÍ	