

ŘEŠENÍ DOPRAVNÍ SITUACE

PROJEKT DOPRAVNÍHO ZNAČENÍ

č.:MMB-

2025

MmB souhlasí

datum:.....

ODBOR DOPRAVY MmB

DOPRAVNÍ INSPEKTORÁT PČR BRNO

počet stran: **1**

datum vypracování: **2. 12. 2025**

datum změny:

akce: **zábor pro kontejner**

místo: **Brno - V Aleji 30**

zadavatel: **Figarostav s.r.o.**

zakázka: **2025AK00103**

projekt: **2025PR00066**

verze: **1**

poznámka:

vypracoval: **Mgr. Kateřina Černá**

vyřizuje: **Ivana Sojková**



navrhované DZ



stávající DZ



stávající DZ dočasně zrušit



B28 a B29 nutno osadit 7 dní předem



počty Z4 a Z5 jsou pouze orientační



BS MORAVA SPOL. S R.O.

DOPRAVNÍ ZNAČENÍ: PŮJČOVNA — PRODEJ — SERVIS

FOLTÝNOVA 19, 635 00 BRNO


PROVOZOVNA: BRNO, CHIRONOVA UL., TEL.: 547 242 042

WWW.BSMORAVA.CZ E-MAIL: INFO@BSMORAVA.CZ


www.dopravni-znacenibruno.cz

DETAIL

V Aleji

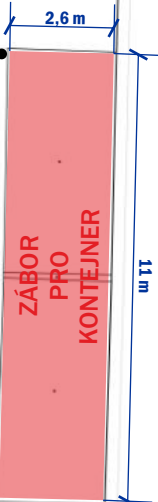

30

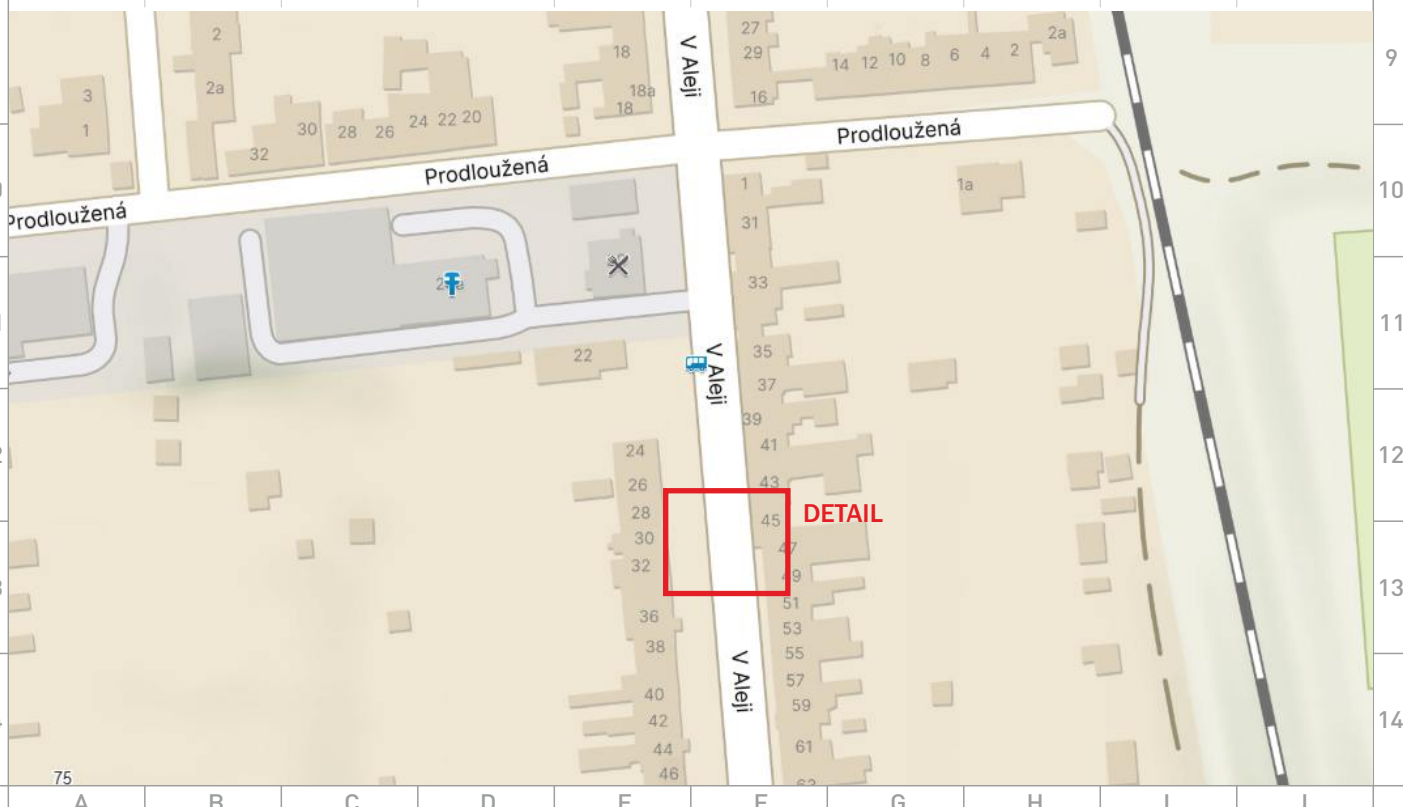E 13 - TERMÍN
E 8a
B 28E 13 - TERMÍN
E 8a
B 28

DETAIL



BS MORAVA DOPRAVNÍ ZNAČENÍ

PRONÁJEM A PRODEJ DZ | VODOROVNÉ ZNAČENÍ
PROJEKCE DZ | VÍSTRAŽNÉ SYSTÉMY
SYSTÉMY PRO OPRAVY KOMUNIKACÍ
NON-STOP SERVISakce: **zábor pro kontejner**místo: **Brno - V Aleji 30**datum vypracování: **2. 12. 2025**

datum změny:

verze: **1**zakázka: **2025AK00103**projekt: **2025PR00066**strana: **1 / 1**