
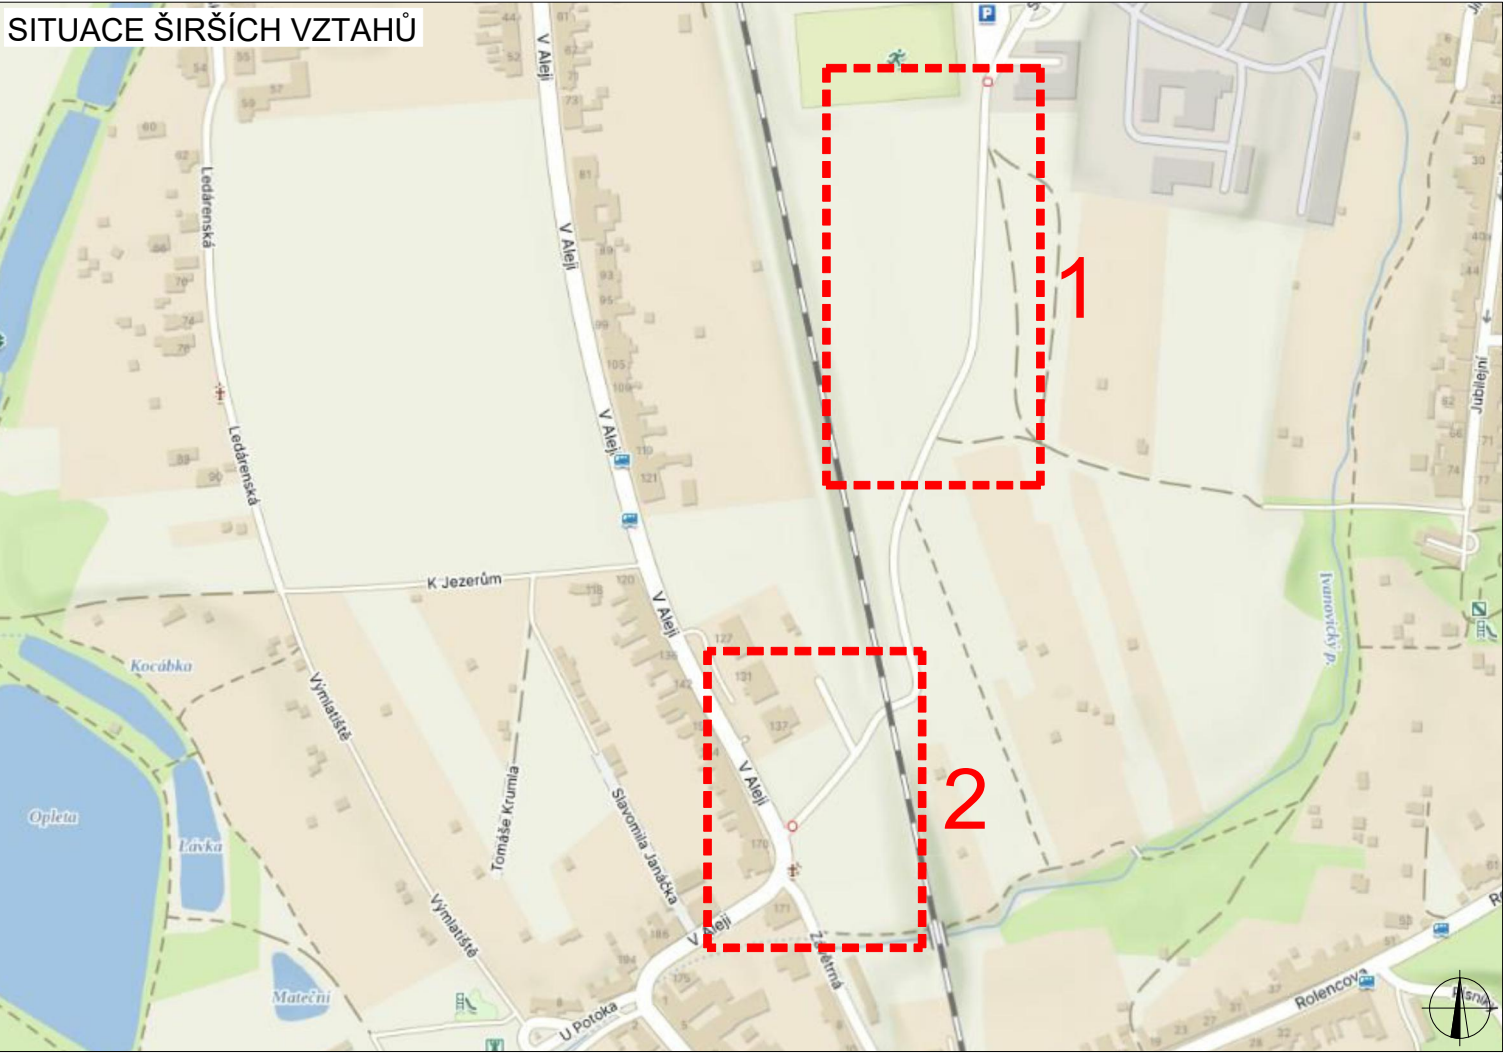
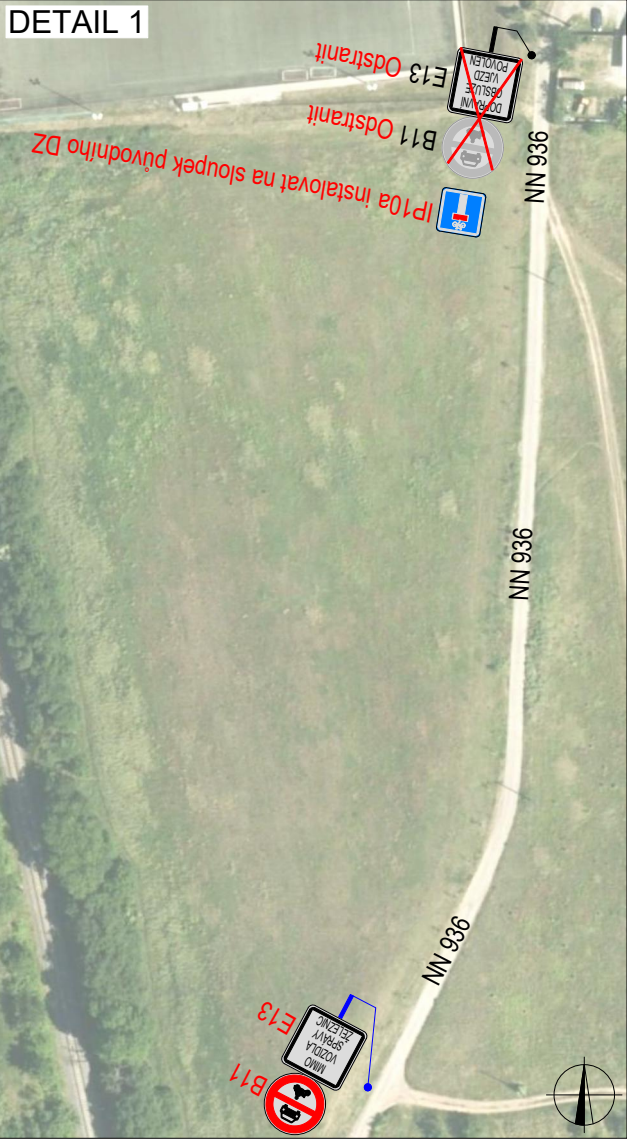


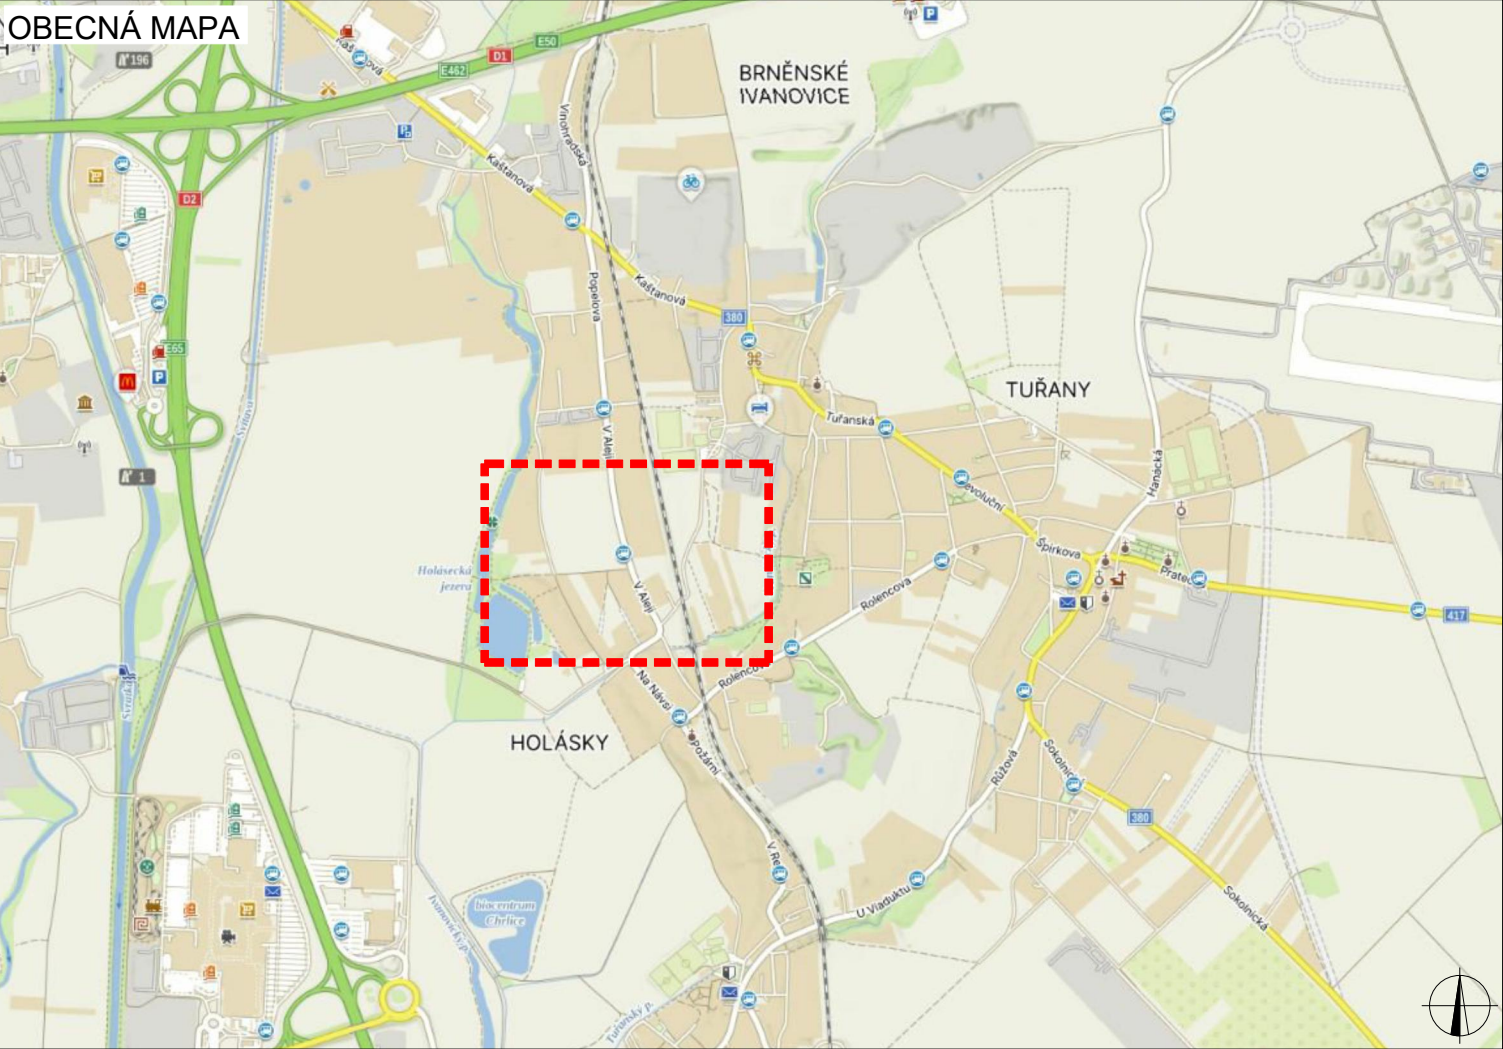

LEGENDA

-  P6 TRVALÉ SVISLÉ DOPRAVNÍ ZNAČENÍ NAVRŽENÉ K ODSTRANĚNÍ
-  P6 NAVRŽENÉ NOVÉ TRVALÉ DOPRAVNÍ ZNAČENÍ NA NOVÝ SLOUPEK

MÍSTNÍ ÚPRAVA PROVOZU NA POZEMNÍ KOMUNIKACI BUDE REALIZOVÁNA PODLE ZÁKONA Č. 361 / 2000 SB., VYHLÁŠKY Č. 294 / 2015 SB., PODLE PŘÍSLUŠNÝCH ČESKÝCH TECHNICKÝCH NOREM ČSN A TECHNICKÝCH PODMÍNEK MINISTERSTVA DOPRAVY

ZODPOVĚDNÝ PROJEKTANT:	Richard Peška		  GEFAB CS spol. s r.o. Švédská 5, 620 00 Brno http://www.gefab.cz
VYPRACOVAL:	Jaroslav Martynek		
KONTROLOVAL:	Richard Peška		
NÁZEV STAVBY:	Změna místní úpravy v rámci žel. p. P7180 ul. NN 936, Brno - Tuřany		ČÍSLO ZAKÁZKY: 325/2024
OBSAH:	Situace trvalého dopravního značení		DATUM: 11/2024
			FORMÁT: A3
			MĚŘÍTKO: -
		ÚČEL: RDS	ČÍSLO PŘÍLOHY: 1
			SOUPRAVA: