



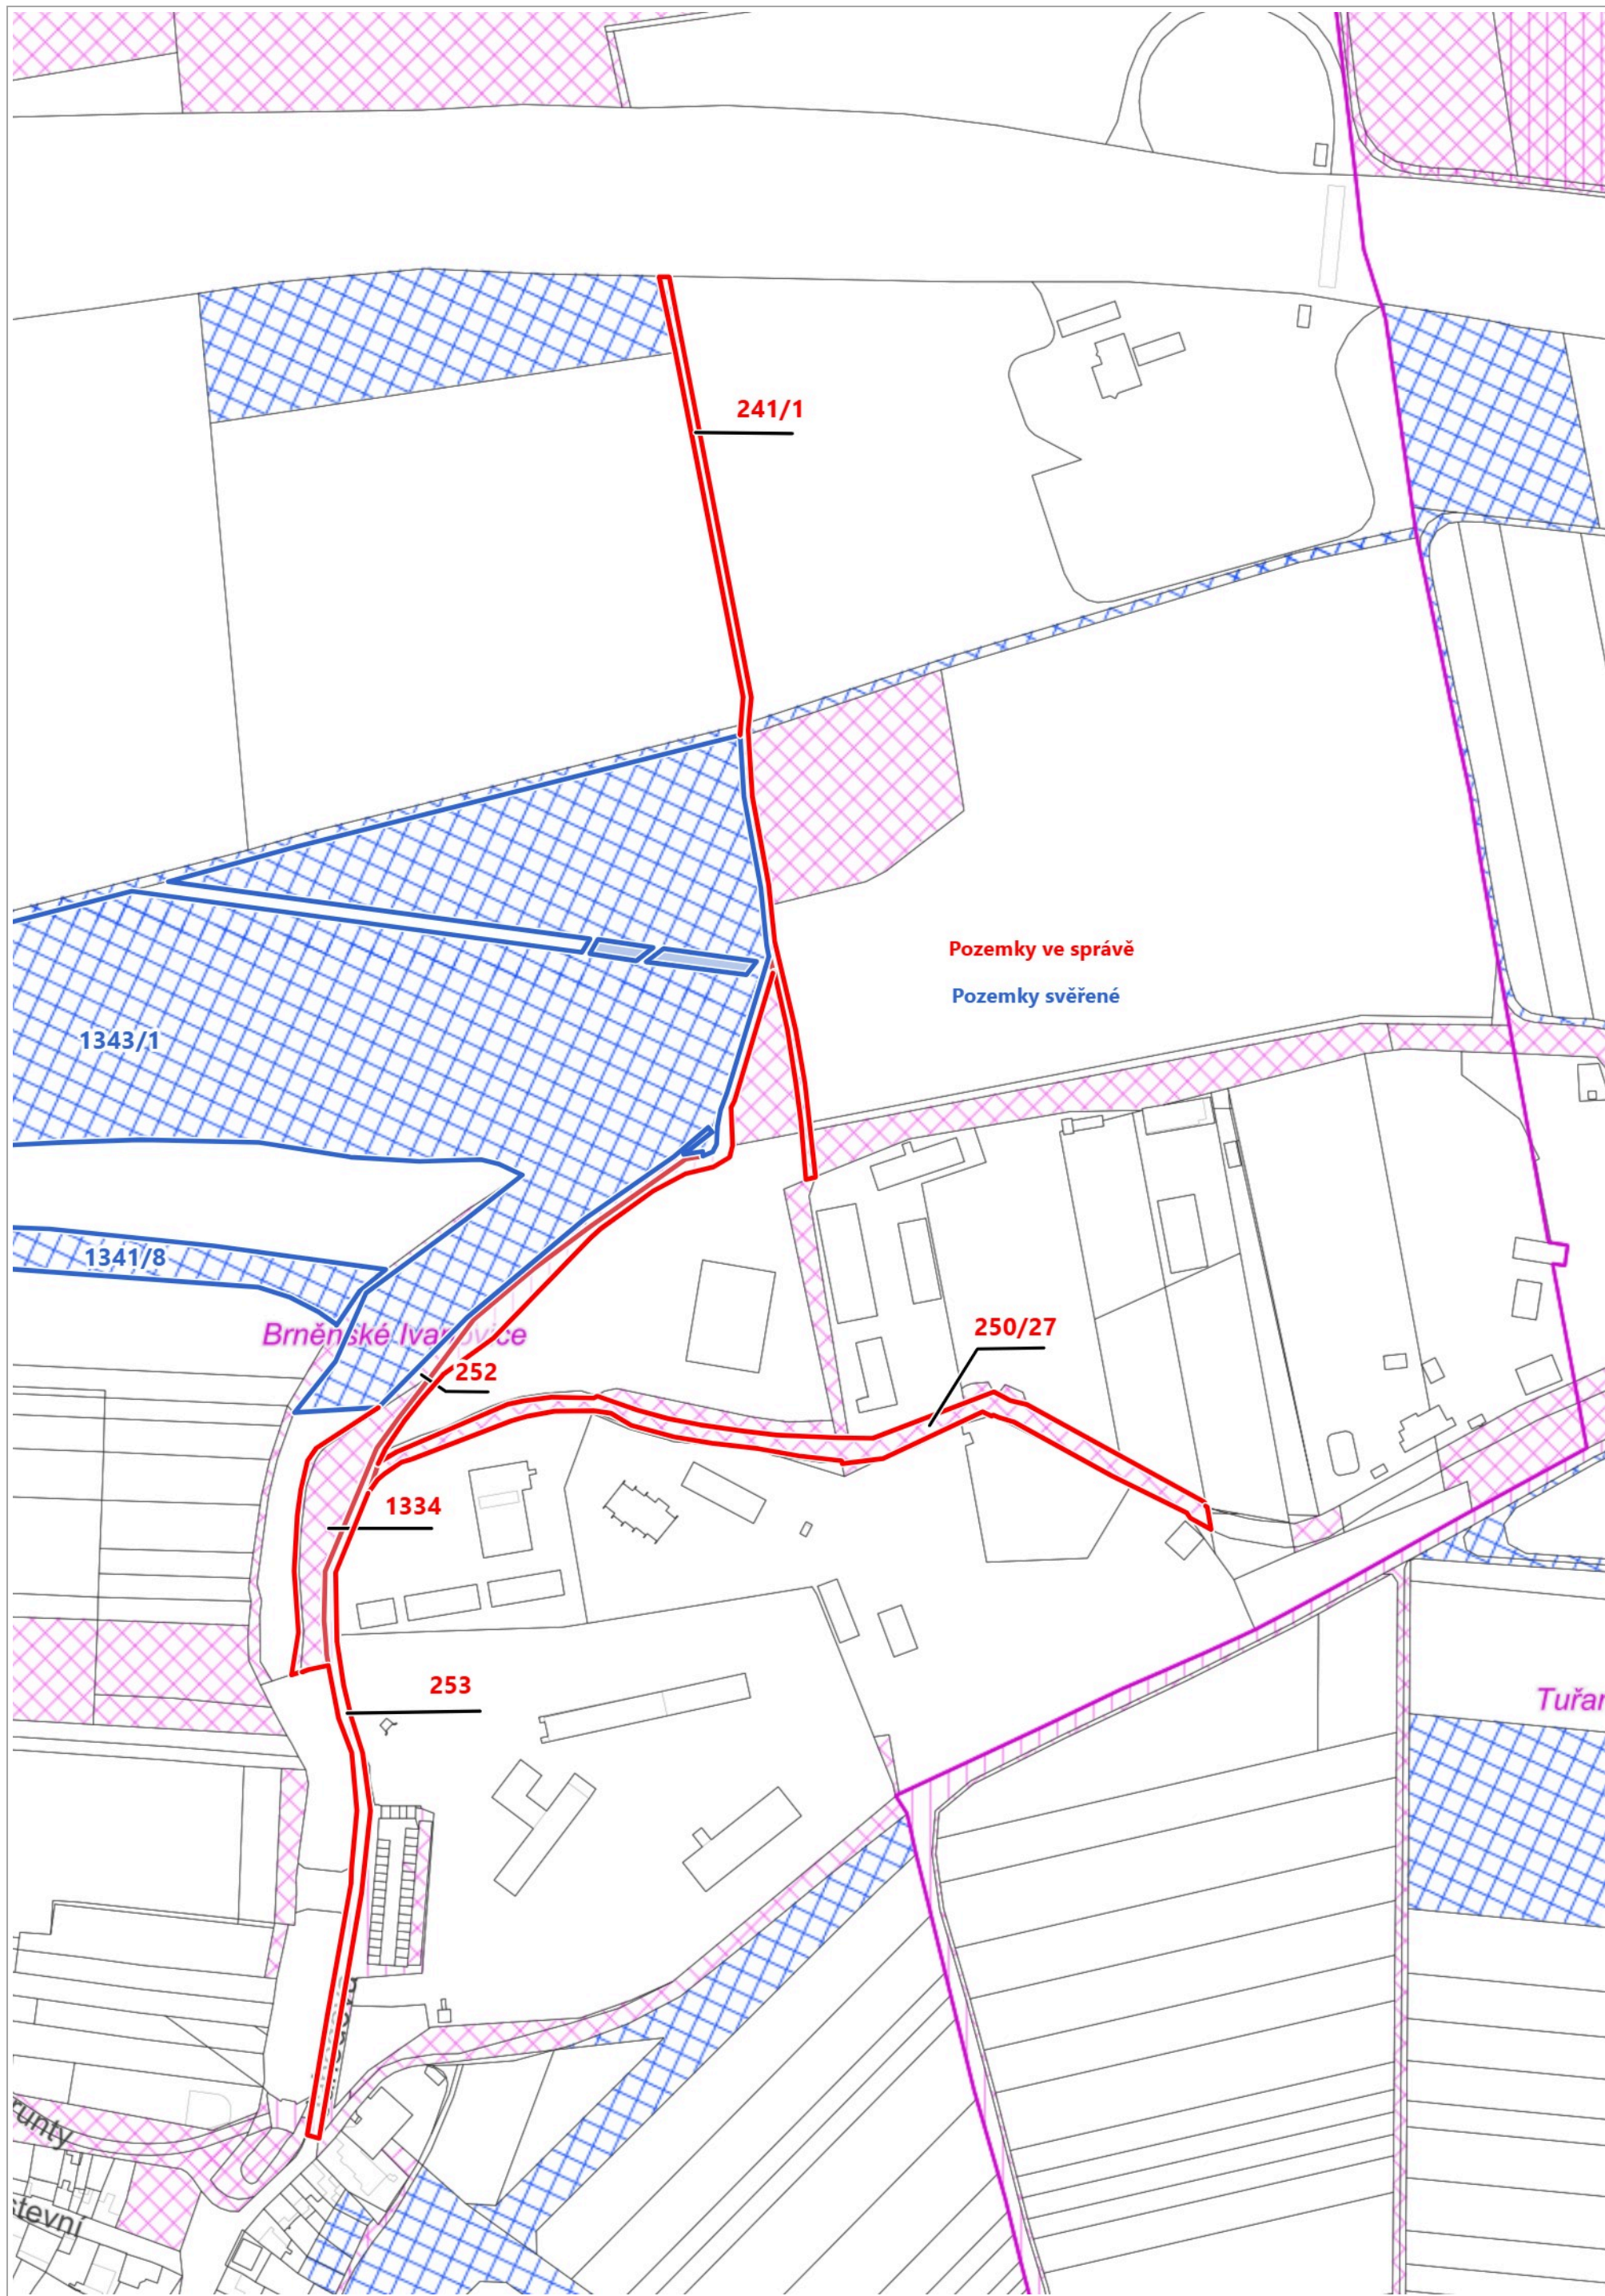

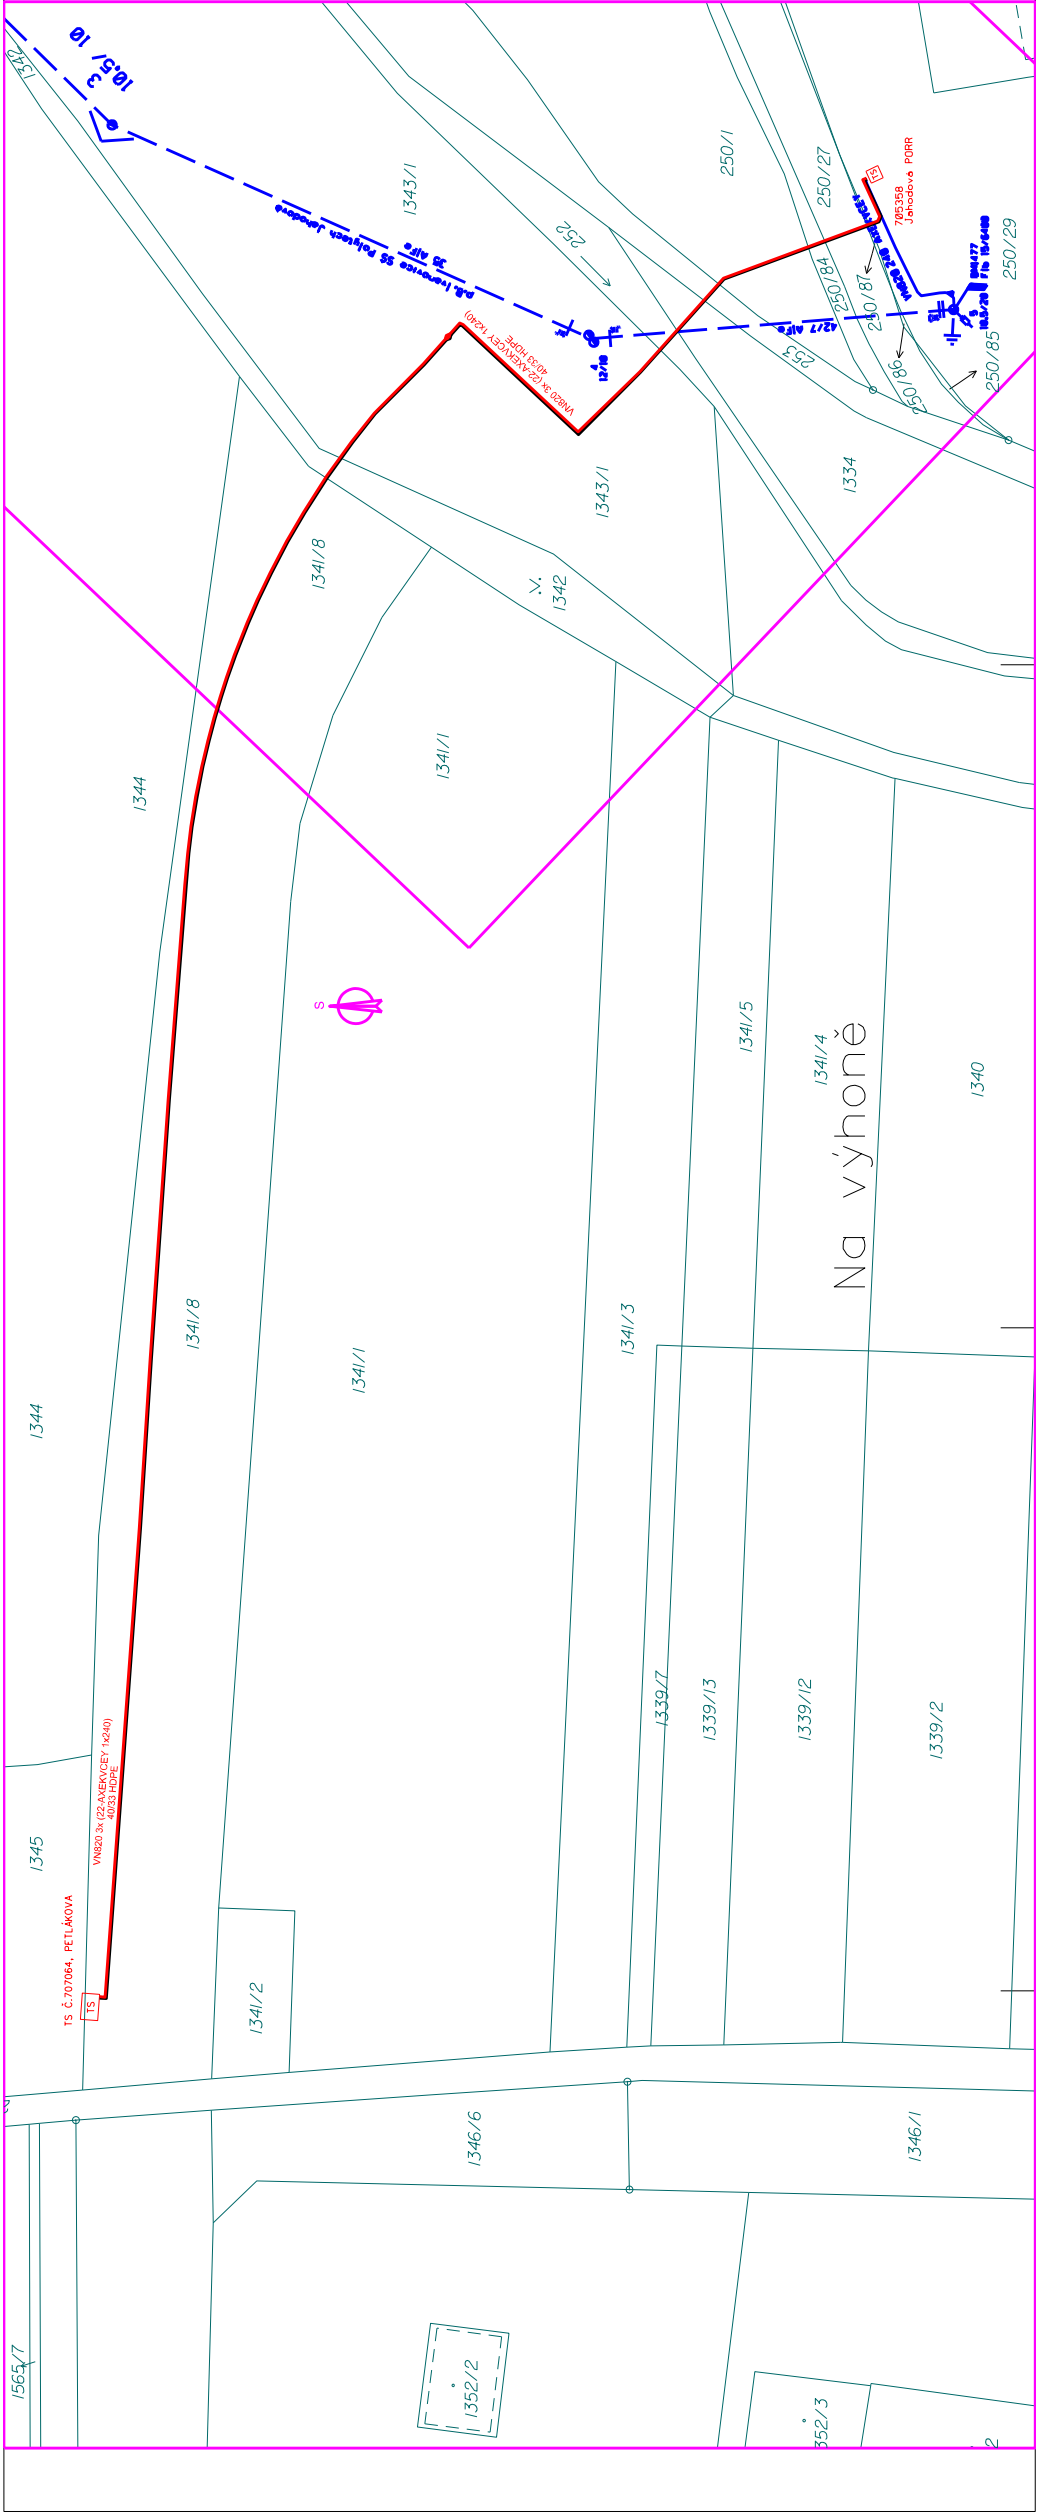

Projekované síť

Kabelové vedení VN

Telekomunikační vedení - HDPE 40/33

Spojka VN

Spojka HDPE

Demontované síť

Venkovní vedení VN

Betonový sloup

Uzemnění

Uzemňovací přístroj

Ukazatel odřezání

Katastr

Hranice parcel KN

Vnitřní hranice parcel KN




AUTORIZACE:

VYPRACOVAL	Bc. Jan Bureš	ZOD. PROJEKTANT	Bc. Jan Bureš
ZHOTOVITEL PD	EEKA BRNO, s.r.o., Kširova 120, 619 00 Brno		
KRAJ	JIHOMORAVSKÝ	OKRES	Brno-město
KATASTR. ÚZEMÍ	Brněnské Ivanovice		
MÍSTO STAVBY	u. Petáčkova		
STAVEBNÍK	EG.D, s.r.o., Lidičská 1873/36, 602 00 Brno		
NAZEV STAVBY	Brno, Petáčkova, kab.VN820		
NAZEV VÝKRESU	Situace stavby, kabelové vedení VN		
			1:500
			D1



Č. STAVBY: 1040022428
DATUM: 07/2023
FORMÁT: 4x44
STUPEŇ PD: DSP
MĚŘÍTKO: Č. VÝKRESU:

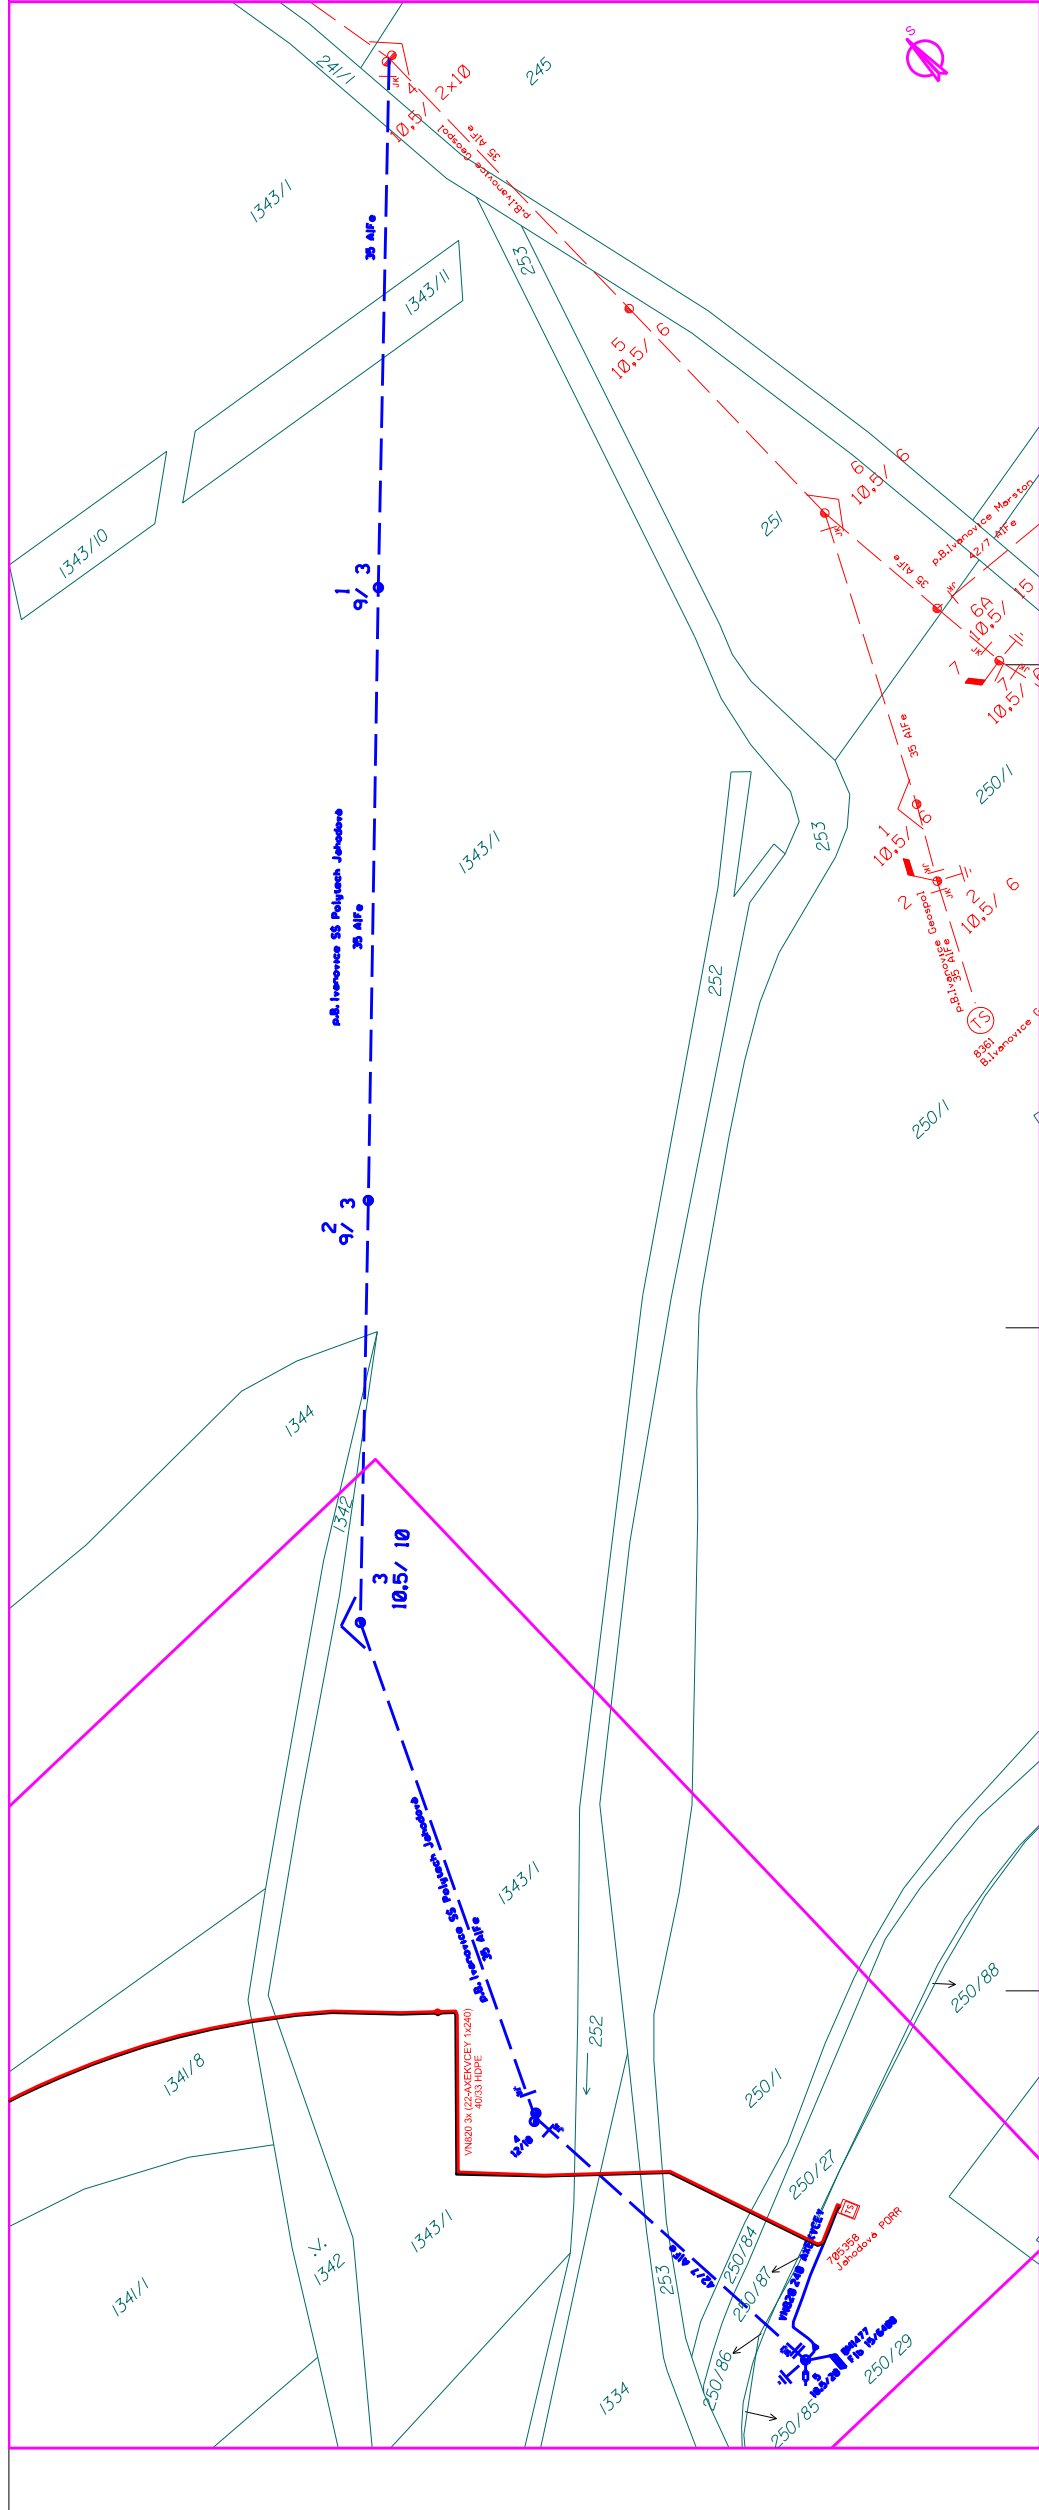

VÝPRAVOVÁJ	Bc. Jan Bureš	ZOD. PROJEKTANT	Bc. Jan Bureš
ZHOTOVITEL PD	EIEKA BRNO, s.r.o., Štěrba 120, 619 00 Brno		
KOJA	JHOMORANSKÝ	OWRES	
KATASTR. ÚZEMÍ	Brněnské náměstí		
MÍSTO STAVBY	ul. Petřákova		
STAIERINK	EGD, s.r.o., Ulická 1873/39, 602 00 Brno		
NAZEI / STAVBY	EGD, s.r.o., Ulická 1873/39, 602 00 Brno		
NAZEI / VYKRESU	Brno, Petřákova, kab.VN820		
		Č. STAVBY:	1040022428
		DATUM:	07/2022
		FORMAT:	A4/A4
		SUPER.PD:	DSP
		MÉRITKO:	č. VYKRESU:
			1:500 D3